




1 ELEVÇÃO A  
1 : 100

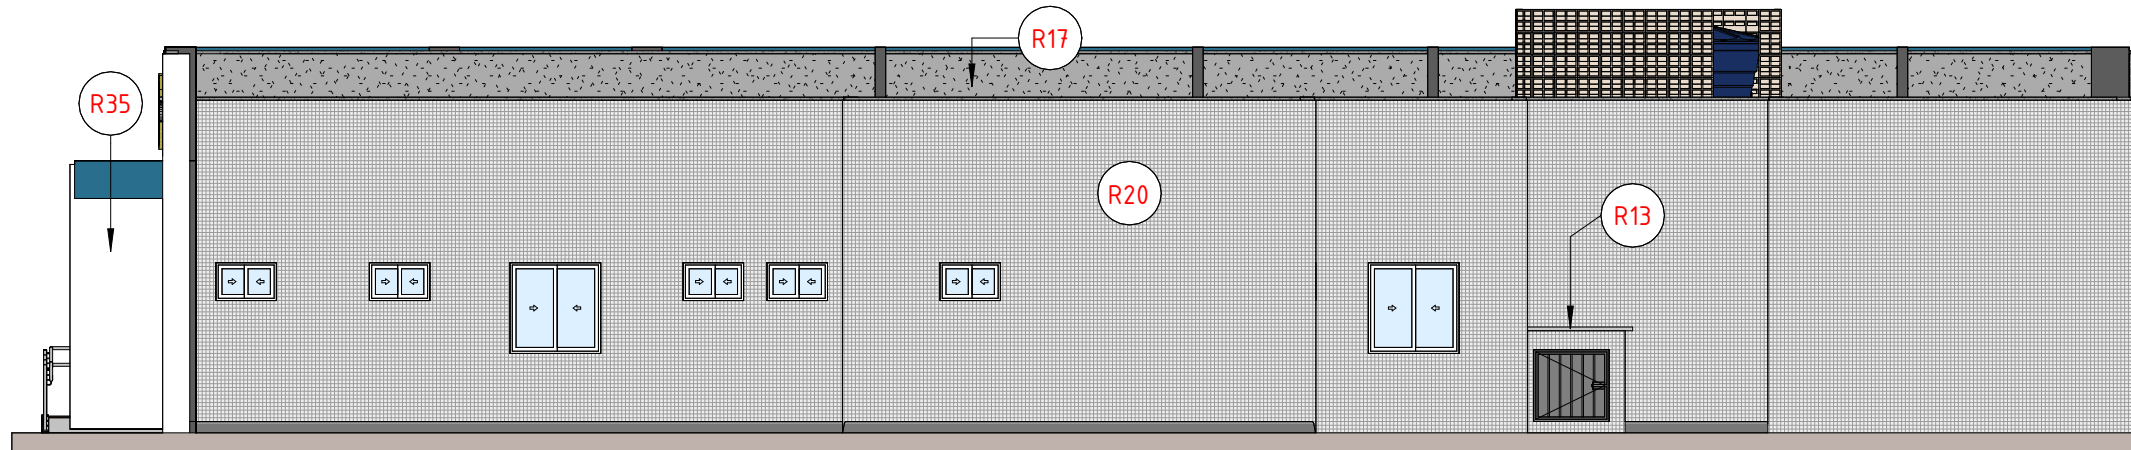

3 ELEVÇÃO C  
1 : 100

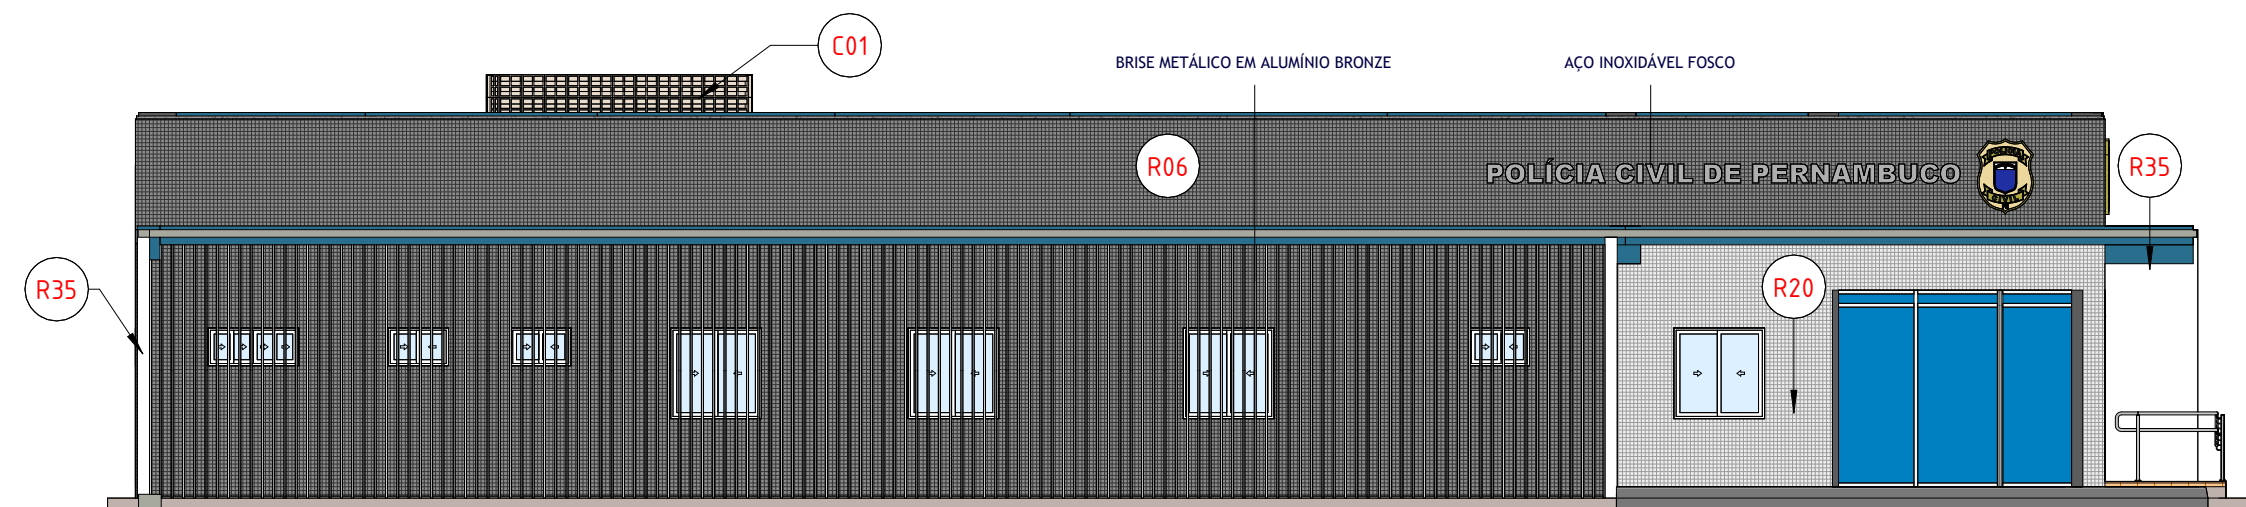

2 ELEVÇÃO B  
1 : 100

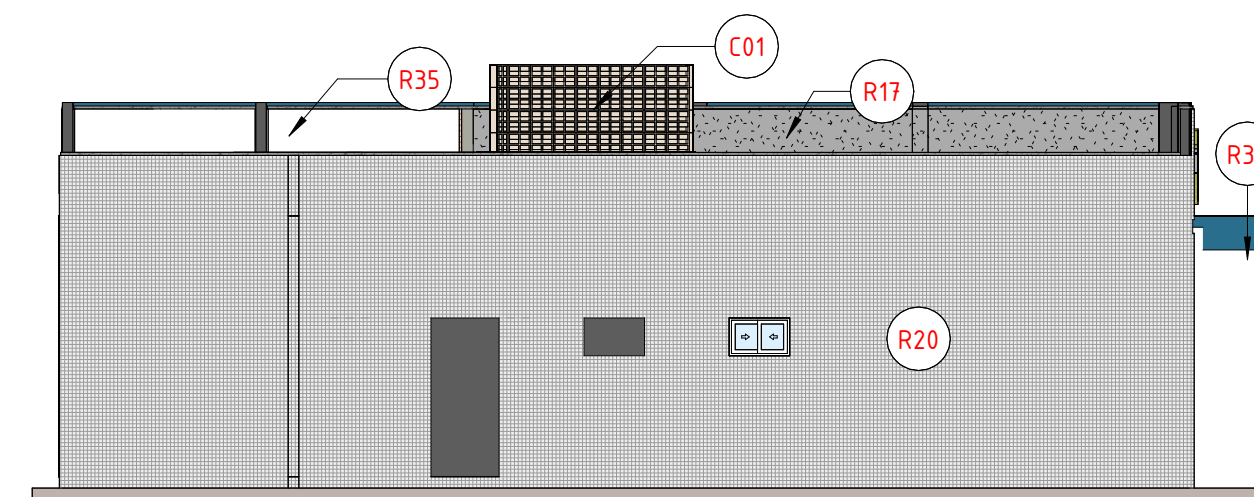

4 ELEVÇÃO D  
1 : 100

QUADRO DE ESPECIFICAÇÕES - IDENTIFICAÇÃO VISUAL

CÓD	DESCRIÇÃO	QTE
IV01	LETREIRO EM AÇO INOX FOSCO COM ESPESSURA DE 3cm E ALTURA DE 25cm	2
IV02	LOGOMARCA PCPE EM AÇO INOX, ESPESSURA 3cm, ALTURA 1m, EM CORES	2

QUADRO DE ESPECIFICAÇÕES - COBOGÓS

CÓD	DESCRIÇÃO	Área
C01	COBOGÓS DE CONCRETO TIPO BOCA DE LOBO, COM CAÍDA PRO LADO EXTERNO. 30X30cm.	13,70 m²

REV	DATA	DESCRIÇÃO
-----	------	-----------

Secretaria  
de Projetos  
Estratégicos



GOVERNO DO ESTADO DE PERNAMBUCO  
SECRETARIA DE PROJETOS ESTRATÉGICOS DO ESTADO  
DE PERNAMBUCO

OBJETO: PROJETO DE IMPLANTAÇÃO DA DELEGACIA 1A NA CIDADE DE CARPINA

CONTRATANTE: SDS - SECRETARIA DE DEFESA SOCIAL  
CONTRATADA: SEPE - SECRETARIA DE PROJETOS ESTRATÉGICOS

LOCALIZAÇÃO: AV. PRESIDENTE GETÚLIO VARGAS, CENTRO - CARPINA/PE

PROPRIETÁRIO: RESPONSÁVEL TÉCNICO:

SDS - SECRETARIA DE DEFESA SOCIAL  
CNPJ: 02.960.040/0001-00  
NOME: IRMA CAETANO DE HOLANDA LINS  
CAU-PE: A46249-7

PROJETISTAS:

RENATTO LIBERATO  
CAU-PE: A260526-0

JÓÃO WANDERLEY  
CAU-PE: A165145-1

DISCIPLINA:  
ARQUITETURA

ETAPA:  
EXECUTIVO

CONTEÚDO:  
FACHADAS

PRANCHA:

ESCALA: 1 : 100  
DATA: MAIO/2025  
CODIFICAÇÃO: GOV-SPP-CPN-L00-D1A\_XXX-GER-PE-ARQ-P000.RVT

05/15