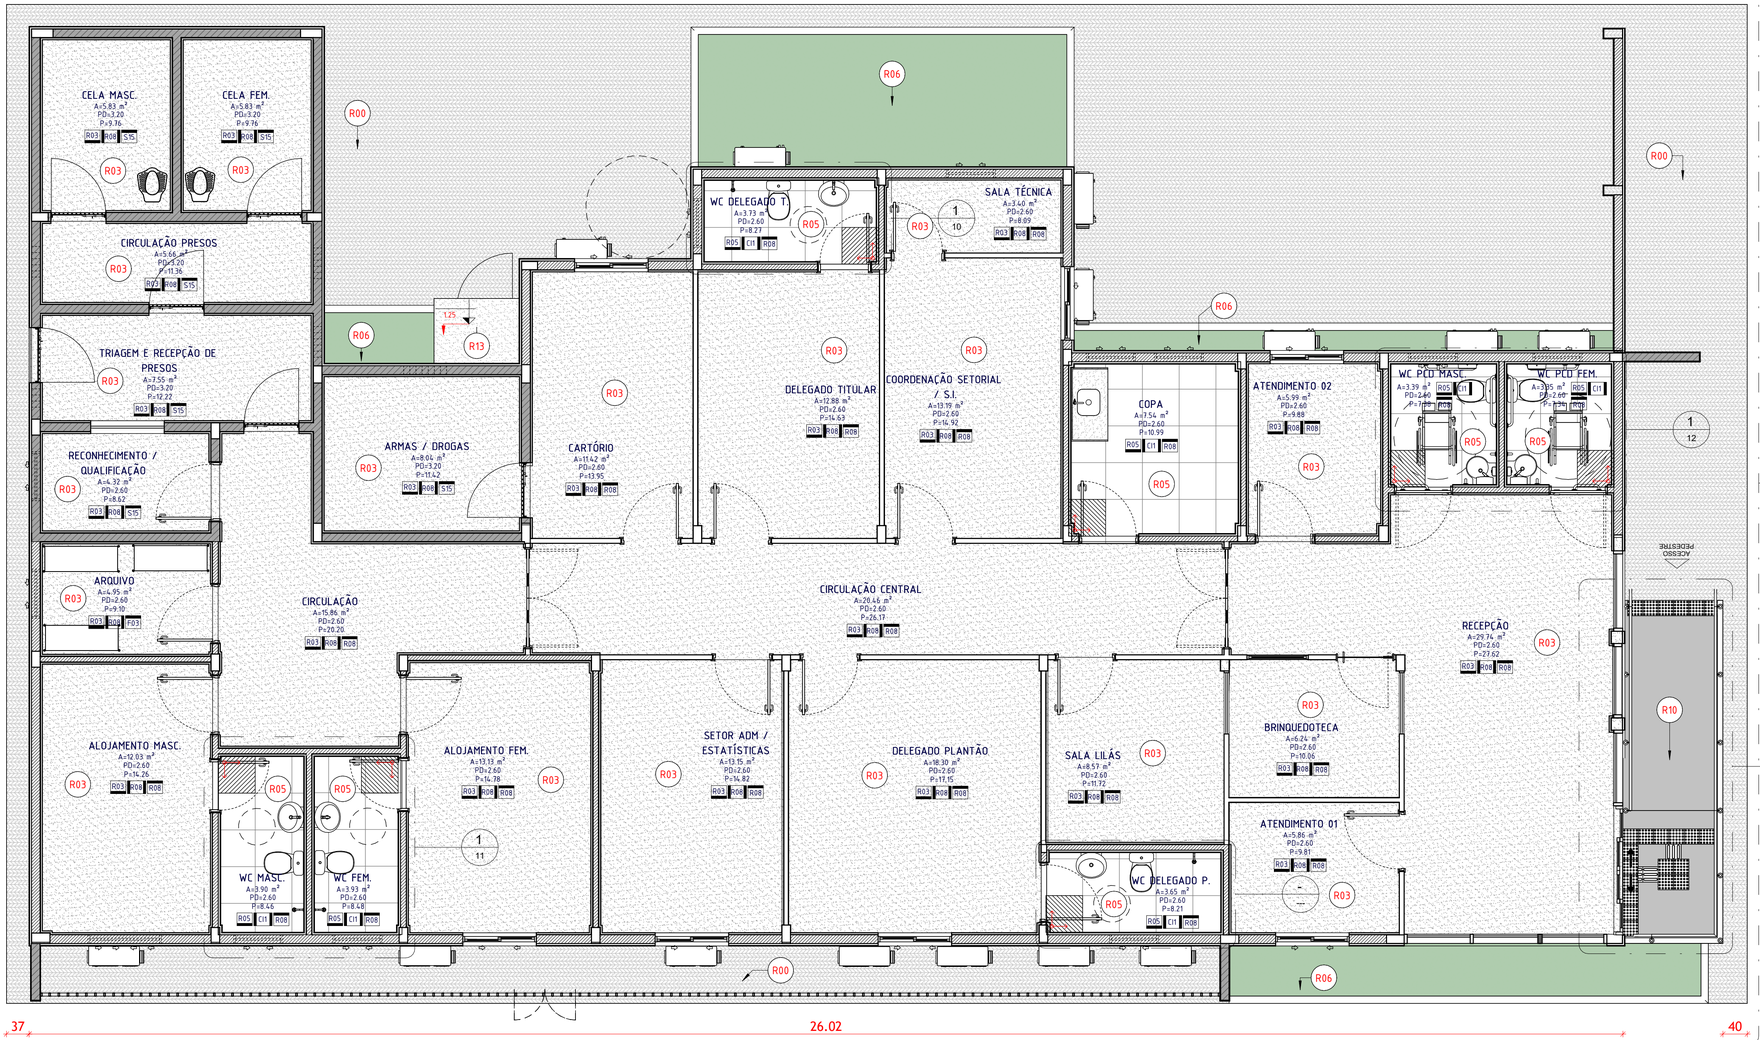

QUADRO DE ESPECIFICAÇÕES - MATERIAL DO PISO

CÓD	DESCRIÇÃO	ÁREA
R00	PISO INTERTRAVADO CINZA ESPESSURA 10 CM	128.91 m²
R01	ARGAMASSA COLANTE	32.21 m²
R03	PISO EM GRANILITE, MARMORITE OU GRANITINA EM AMBIENTES INTERNOS, COM ESPESSURA DE 8 MM, INCLUSO MISTURA EM BETONEIRA, COLOCAÇÃO DAS JUNTAS, APLICAÇÃO DO PISO, 4 POLIMENTOS COM POLITRIZ, ESTUCAMENTO, SELADOR E CERA. AF_06/2022	240.91 m²
R04	IMPERMEABILIZACAO DE SUPERFICIE, COM IMPERMEABILIZANTE FLEXIVEL A BASE ACRILICA.	31.81 m²
R05	CERÂMICA ESMALTADA TIPO A 60X60CM, GLACIAL SOFT BEGE, INCEPA OU EQUIVALENTE TÉCNICO. APLICAR ATÉ A ALTURA DE 1,80M. PAGINAÇÃO INDICADA DE CIMA PARA BAIXO, RESPEITAR A ALTURA DA CERÂMICA PARA EVITAR TRINCHO E SEGUINDO A PAGINAÇÃO DE PISO.	32.21 m²
R06	ÁREA PERMEÁVEL COM GRAMA-BATATAIS	24.10 m²
R10	RAMPA EM LAJE DE CONCRETO	138.06 m²
R11	IMPERMEABILIZAÇÃO PARA RAMPA	9.15 m²
R12	PAREDE BÁSICA, CONCRETO DE RETENÇÃO	9.15 m²
R13	PLACA DE CONCRETO ARMADO D=5CM , PRÉ-MOLDADA	1.52 m²
S07	ARGAMASSA DE CONTRAPISO (REGULARIZAÇÃO) COM 3CM DE ESPESSURA	272.72 m²
S08	LASTRO COM MATERIAL GRANULAR, APLICADO EM PISOS OU LAJES SOBRE SOLO, ESPESSURA DE +5 CM+. AF_08/2017	272.72 m²
S15	CONCRETO	306.63 m²
S16	LONA PLÁSTICA PARA EXECUÇÃO DE PAVIMENTOS DE CONCRETO	272.72 m²

1 PAGINAÇÃO DE PISO
1 : 50

REV	DATA	DESCRIÇÃO

Secretaria de Projetos Estratégicos

GOVERNO DE PERNAMBUCO
ESTADO DE MUDANÇA

GOVERNO DO ESTADO DE PERNAMBUCO
SECRETARIA DE PROJETOS ESTRATÉGICOS DO ESTADO DE PERNAMBUCO

OBJETO:
PROJETO DE IMPLANTAÇÃO DA DELEGACIA 1A NA CIDADE DE SURUBIM

CONTRATANTE:	CONTRATADA:
SDS - SECRETARIA DE DEFESA SOCIAL	SEPE - SECRETARIA DE PROJETOS ESTRATÉGICOS

LOCALIZAÇÃO:
AVENIDA ROMEICA MARINHO BATISTA, S/N - SÃO JOSÉ - SURUBIM/PE. 55750-000

PROPRIETÁRIO:	RESPONSÁVEL:
SDS - SECRETARIA DE DEFESA SOCIAL CNPJ: 02.960.040/0001-00	NOME: IRMA CAETANO DE HOLANDA LINS CAU-PE: A46249-7

RESPONSÁVEL TÉCNICO:
José Renatto Liberato da Silva
Assinado de forma digital por José Renatto Liberato da Silva
Dados: 2025.09.18 10:38:08 -03'00'

RENATTO LIBERATO
CAU-PE: A260526-0

JOÃO WANDERLEY
CAU-PE: A165145-1

DISCIPLINA:	ETAPA:
ARQUITETURA	EXECUTIVO
CONTEÚDO: PAGINAÇÃO DE PISO	PRANCHA: 08/15

ESCALA:	DATA:	CODIFICAÇÃO:
1 : 50	MAIO/2025	GOVPE-SPP-SRB-L00-D1A_XXX-GER-PE-ARQ-P000