

1 LOCAÇÃO E COBERTA
1 : 100



4 Corte 2
1 : 100

QUADRO DE ESPECIFICAÇÕES - MATERIAIS PAREDES

CÓD	DESCRIÇÃO	ÁREA
A09	ALVENARIA DE VEDAÇÃO DE BLOCOS CERÂMICOS FURADOS NA HORIZONTAL DE 9X19X29 CM (ESPESSURA 9 CM) E ARGAMASSA DE ASSENTAMENTO COM PREPARO EM BETONEIRA - AF_12/2021 (103356)	1,73 m ²
A14	ALVENARIA DE TUILOS, 14CM	178,66 m ²
R03	CHARISCO EXTERNO DESEMPENHADO COM PRESENÇA DE VÃOS	251,35 m ²
R05	MASSA ÚNICA, APLICADO MANUALMENTE, TRAÇO 1:2:8; EM BETONEIRA DE 400L, PAREDES EXTERNAS, COM EXECUÇÃO DE TALISCAS, EDIFICAÇÃO HABITACIONAL UNIFAMILIAR (CASAS) E EDIFICAÇÃO PÚBLICA PADRÃO - AF_12/2014	251,35 m ²
R09	TINTA COM ACABAMENTO EM TEXTURA EFEITO SUAVE, NA COR CINZA CLÁSSICO (INS09), SUVINIL OU EQUIVALENTE TÉCNICO. DEVE-SE APLICAR UMA CAMADA DE SELADORA ACRÍLICO, SUVINIL OU EQUIVALENTE TÉCNICO, NA PAREDE REBOCADA PARA POSTERIORMENTE APLICAR A TINTA TEXTURIZADA.	251,35 m ²

QUADRO DE ESPECIFICAÇÕES - PISO/COBERTA

REF.	DESCRIÇÃO	ÁREA
01	INTERTRAVADO CALÇADA COM 10cm DE ESPESSURA	507,56 m ²
03	PLACA DE CONCRETO ARMADO DU-5CM, PRÉ-MOLDADA	1,66 m ²

QUADRO DE ESPECIFICAÇÕES - PISO TÁTIL

DESCRIÇÃO	QNT.
PISO TÁTIL DE ALERTA 250x250mm	8
PISO TÁTIL DIRECIONAL 250x250mm	69

QUADRO DE ESPECIFICAÇÕES - ESQUADRIAS - PORTAS

CÓD.	QNT.	LARG.	ALT.	DESCRIÇÃO
PCD04	1	1,00	0,95	PORTA DE FERRO PARA CASA DE BOMBAS, BARRAS COM ESPAÇO MÁXIMO 6CM


QUADRO DE ESPECIFICAÇÕES - MOBILIÁRIO

Família e tipo	Contagem
LIXEIRA 60L CONCRETO: LIXEIRA 60L CONCRETO	2

QUADRO DE ESPECIFICAÇÕES - MATERIAIS ESPECIAIS

BLOCO	DESCRIÇÃO	ÁREA (m ²)
IMPLANTAÇÃO	BRISE METÁLICO - TUBO RETANGULAR VERTICAIS ALUMÍNIO 2x1	34,87 m ²


ÁREA DO TERRENO	1066 m ²
ÁREA CONSTRUÍDA PAV. TÉRREO	332,15 m ²
ÁREA TOTAL DA EDIFICAÇÃO	332,15 m ²
ÁREA DE OCUPAÇÃO	31 %
COEFICIENTE DE OCUPAÇÃO	0,3116
VAGAS DE ESTACIONAMENTO	09 VAGAS (2PCD+7)
PROJEÇÃO DE COBERTA	339,96 m ²

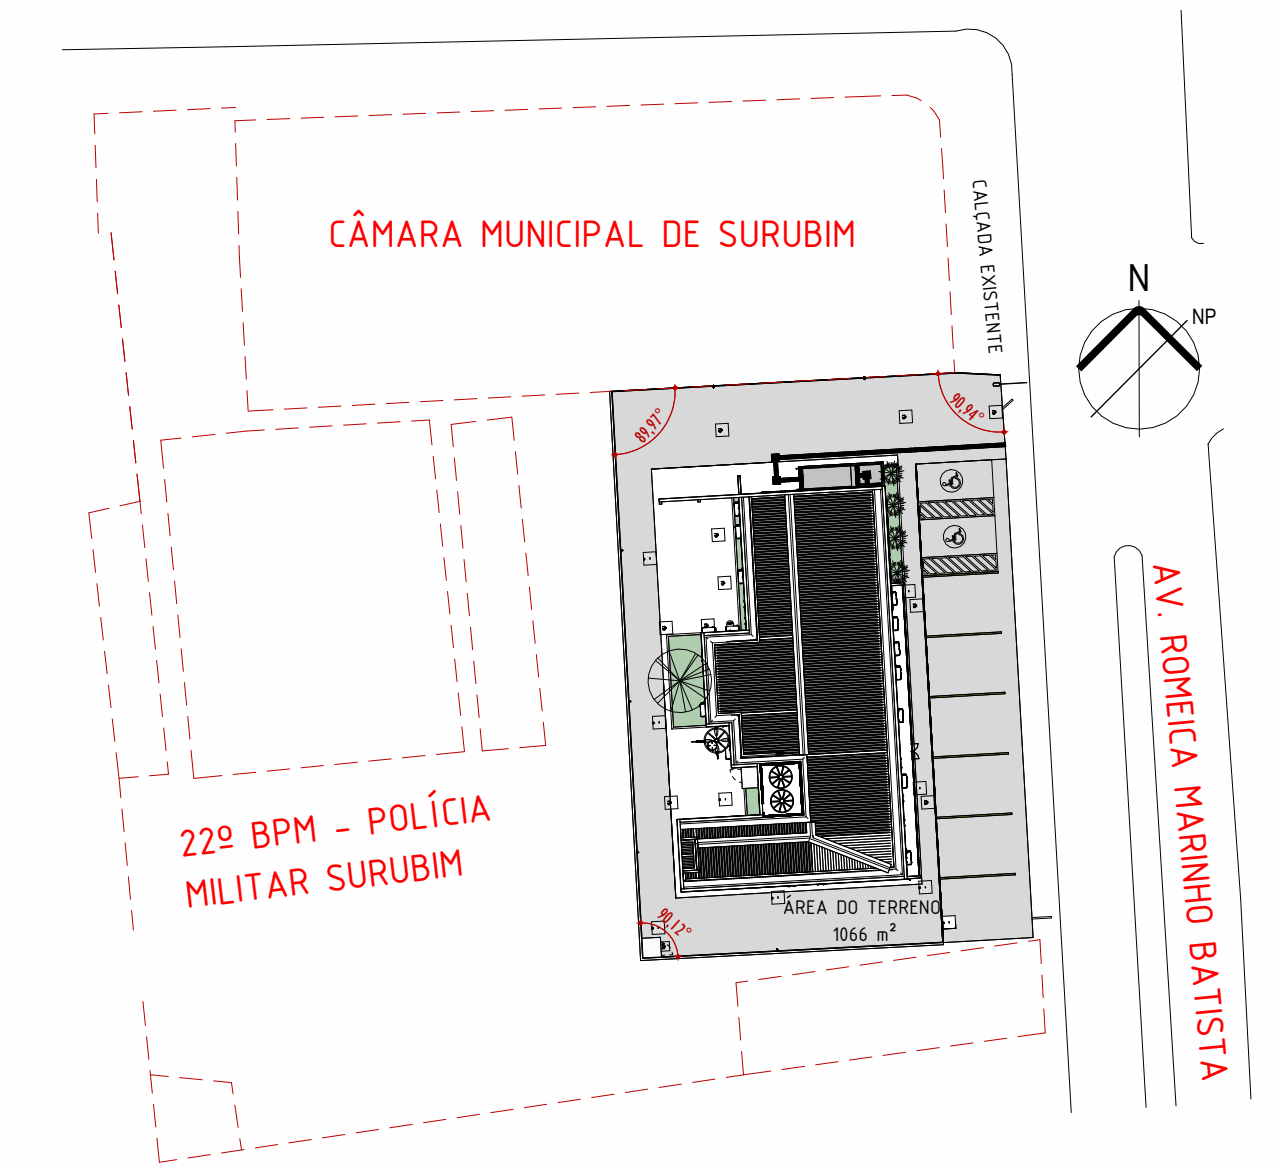

2 PLANTA DE SITUAÇÃO
1 : 500



3 Corte 3
1 : 100

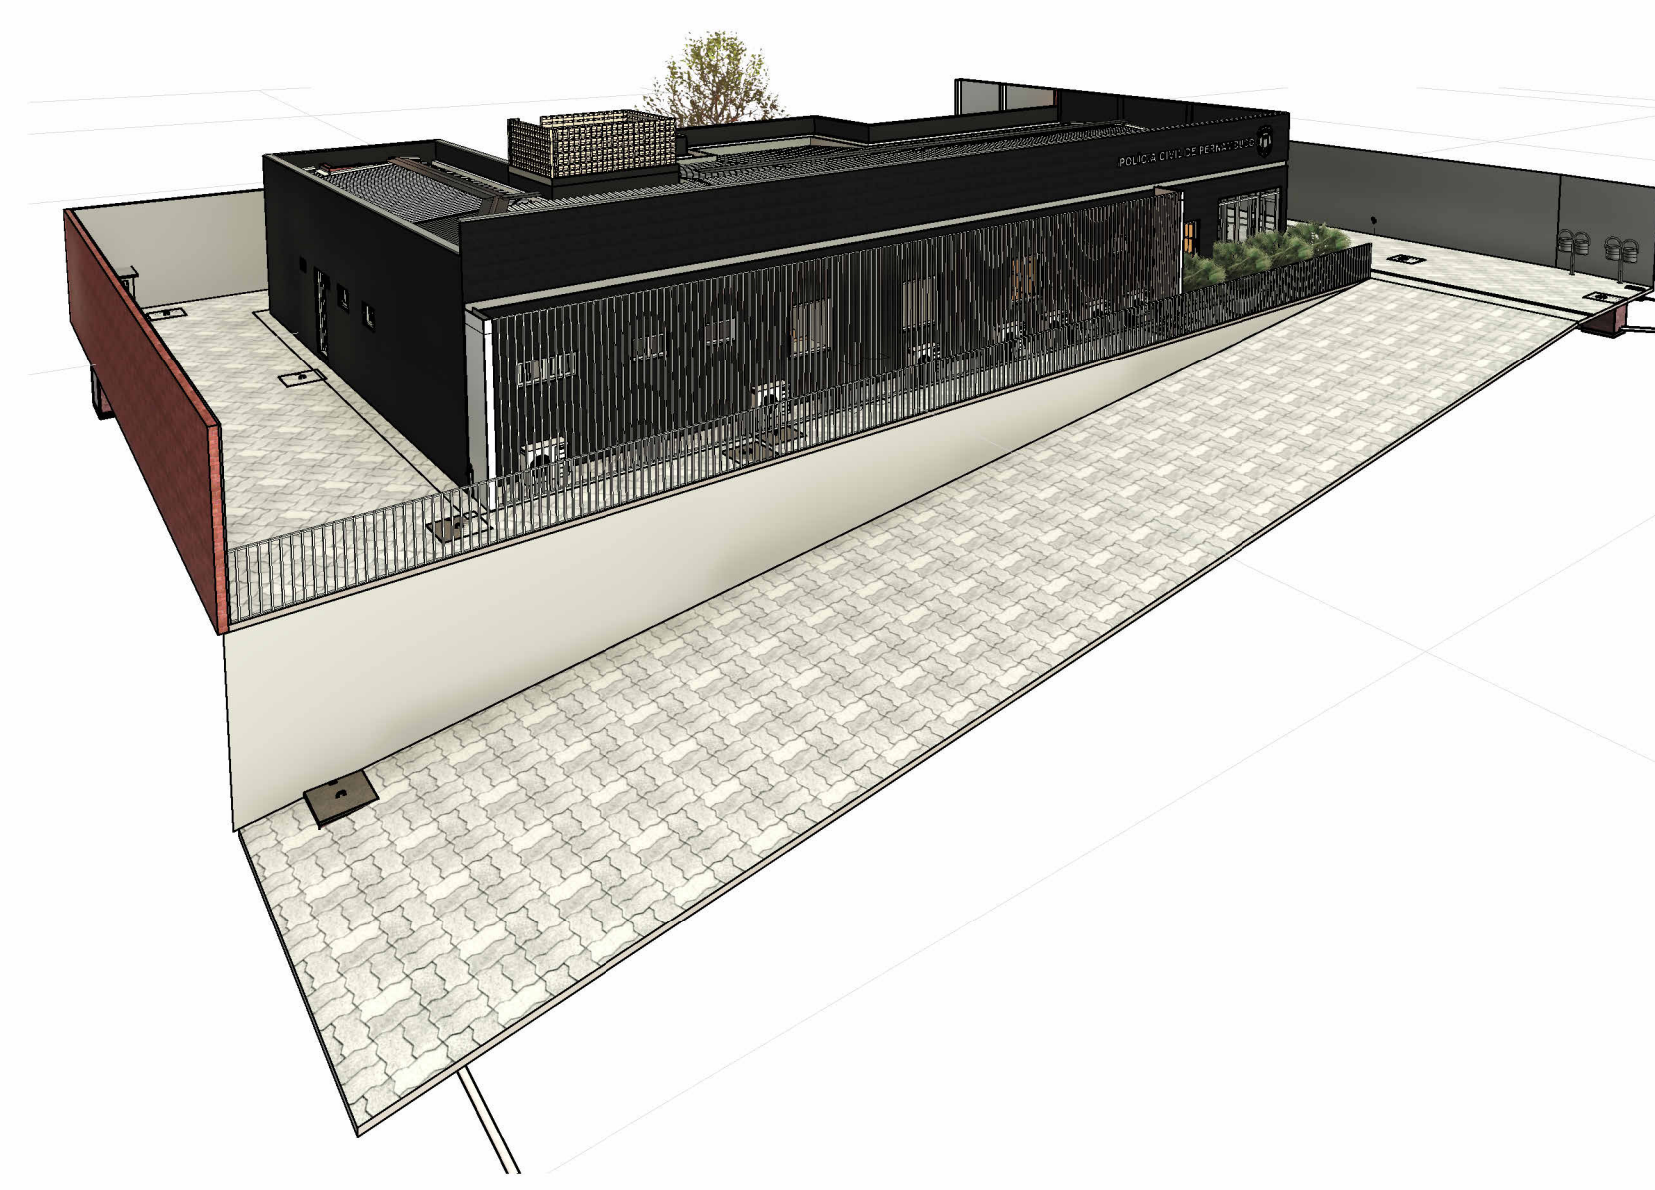

5 Vista 3D

R02	01.01.25	Revisão 2
R01	01.01.25	Revisão 1
R00	01.01.25	EMITIDO
REV	DATA	DESCRIÇÃO

Secretaria de Projetos Estratégicos

GOVERNO DO ESTADO DE PERNAMBUCO
SECRETARIA DE PROJETOS ESTRATÉGICOS DO ESTADO DE PERNAMBUCO

OBJETO: PROJETO DE IMPLANTAÇÃO DA DELEGACIA 1A NO MUNICÍPIO DE SURUBIM

CONTRATANTE: SDS - SECRETARIA DE DEFESA SOCIAL
CONTRATADA: SEPE - SECRETARIA DE PROJETOS ESTRATÉGICOS

LOCALIZAÇÃO: AVENIDA ROMECA MARINHO BATISTA, S/N - SÃO JOSÉ - SURUBIM/PE

PROPRIETÁRIO: _____ RESPONSÁVEL: _____

SDS - SECRETARIA DE DEFESA SOCIAL
ENPJ: 02.960.040/0001-00
NOME: IRMA CAETANO DE HOLANDA LINS
CAU-PE: A46249-7

RESPONSÁVEL TÉCNICO: _____

RENATTO LIBERATO
CAU-PE: A260526-0

DISCIPLINA: ARQUITETURA
CONTÉUDO: SITUAÇÃO, LOCAÇÃO E COBERTA
ETAPA: IMPLANTAÇÃO
PRANCHA: _____

ESCALA: Como indicado
DATA: JUNHO/25
CODIFICAÇÃO: GOVPE-SPP-SRB-DIA_XXX-GER-PE-IMP-000

01/01 R02