


2 Corte 4  
1 : 200

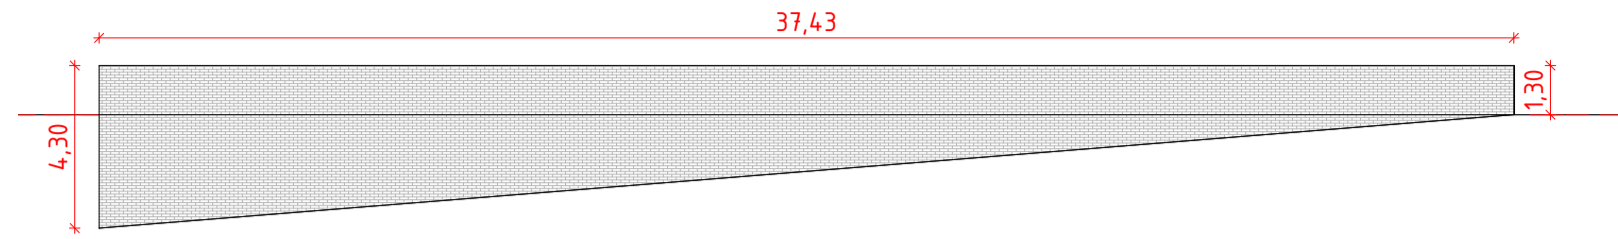

ÁREA DO TERRENO	1066 m <sup>2</sup>
ÁREA CONSTRUÍDA PAV. TÉRREO	332,15 m <sup>2</sup>
ÁREA TOTAL DA EDIFICAÇÃO	332,15 m <sup>2</sup>
ÁREA DE OCUPAÇÃO	31 %
COEFICIENTE DE OCUPAÇÃO	0,3116
VAGAS DE ESTACIONAMENTO	09 VAGAS (2PCD+7)
PROJEÇÃO DE COBERTA	339,96 m <sup>2</sup>

1 PLANTA DE DEMOLIÇÃO  
1 : 250

QUADRO DE ESPECIFICAÇÕES - DEMOLIÇÃO

CÓD	DESCRIÇÃO	ÁREA	VOLUME
D14	DEMOLIÇÃO DE MURO DE ALVENARIA DE BLOCO CERÂMICO 14cm	104,83 m <sup>2</sup>	14,68 m <sup>3</sup>

R02	01.01.25	Revisão 2
R01	01.01.25	Revisão 1
R00	01.01.25	EMITIDO
REV	DATA	DESCRIÇÃO



GOVERNO DO ESTADO DE PERNAMBUCO  
SECRETARIA DE PROJETOS ESTRATÉGICOS DO ESTADO DE PERNAMBUCO

OBJETO: PROJETO DE IMPLANTAÇÃO DA DELEGACIA 1A NO MUNICÍPIO DE SURUBIM

CONTRATANTE: SDS - SECRETARIA DE DEFESA SOCIAL  
CONTRATADA: SEPE - SECRETARIA DE PROJETOS ESTRATÉGICOS

LOCALIZAÇÃO: AVENIDA ROMEICA MARINHO BATISTA, S/N - SÃO JOSÉ - SURUBIM/PE

PROPRIETÁRIO: RESPONSÁVEL:

SDS - SECRETARIA DE DEFESA SOCIAL  
CNPJ: 02.960.040/0001-00  
NOME: IRMA CAETANO DE HOLANDA LINS  
CAU-PE: A46249-7

RESPONSÁVEL TÉCNICO:

RENATTO LIBERATO  
CAU-PE: A260526-0

DISCIPLINA: ARQUITETURA  
ETAPA: IMPLANTAÇÃO

CONTEÚDO: PLANTA DE DEMOLIÇÃO  
PRANCHA:

ESCALA: DATA: CODIFICAÇÃO: Como indicado JUNHO/25 GOVPE-SPP-SRB-D1A\_XXX-GER-PE-IMP-000

.01/01 R02