



1 PLANTA BAIXA TÉRREO
 1 : 50

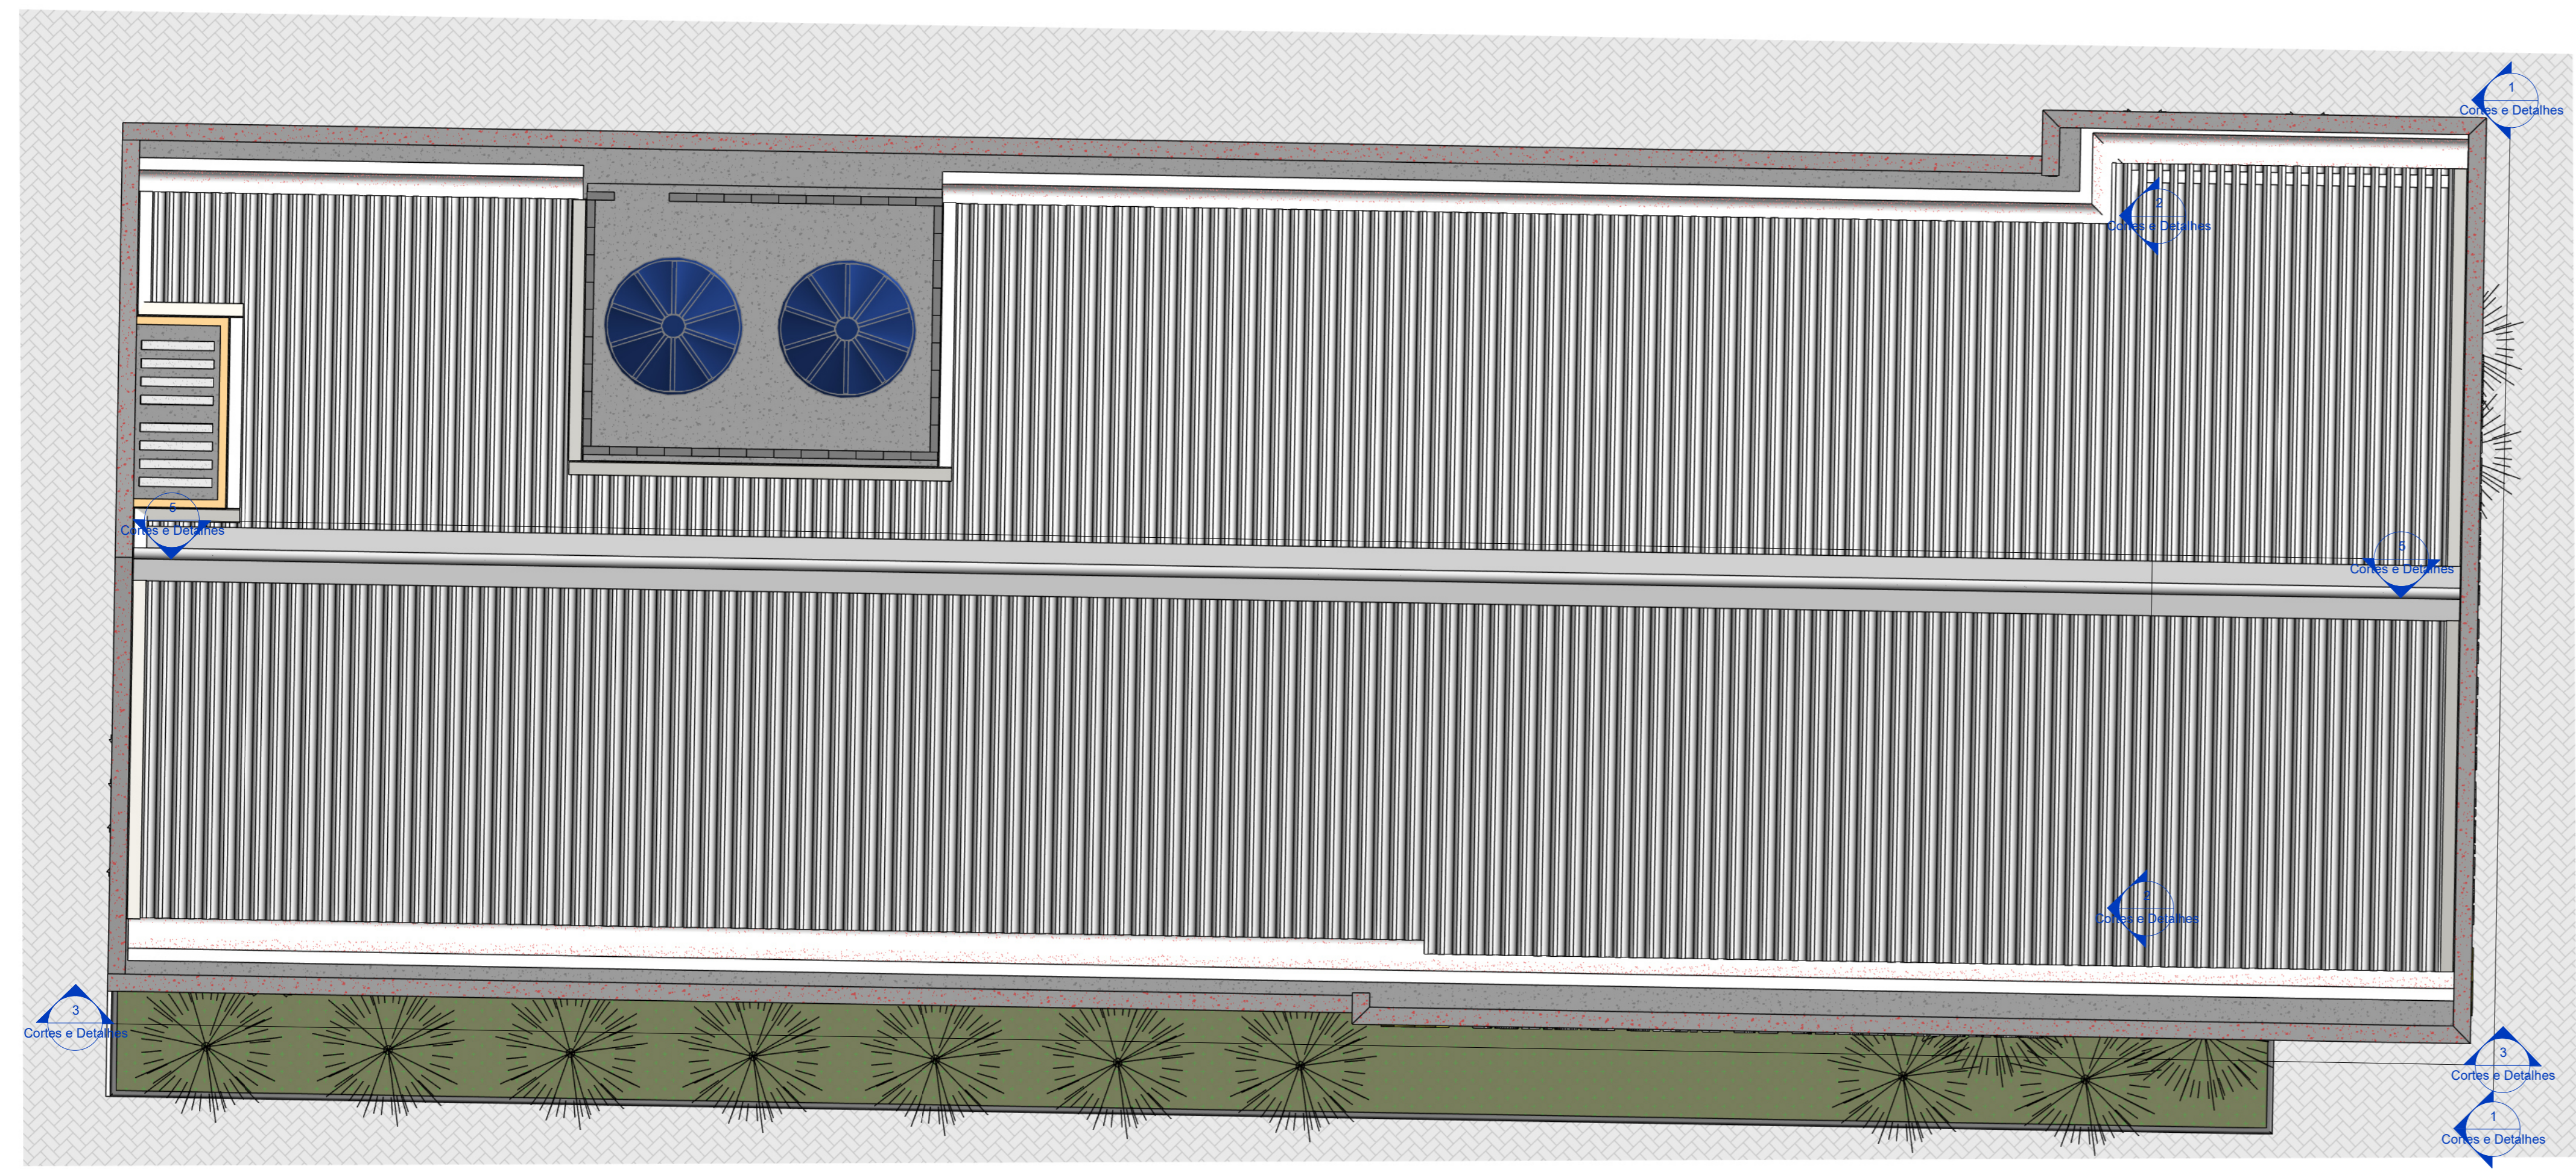

3 PLANTA DE COBERTA
 1 : 50

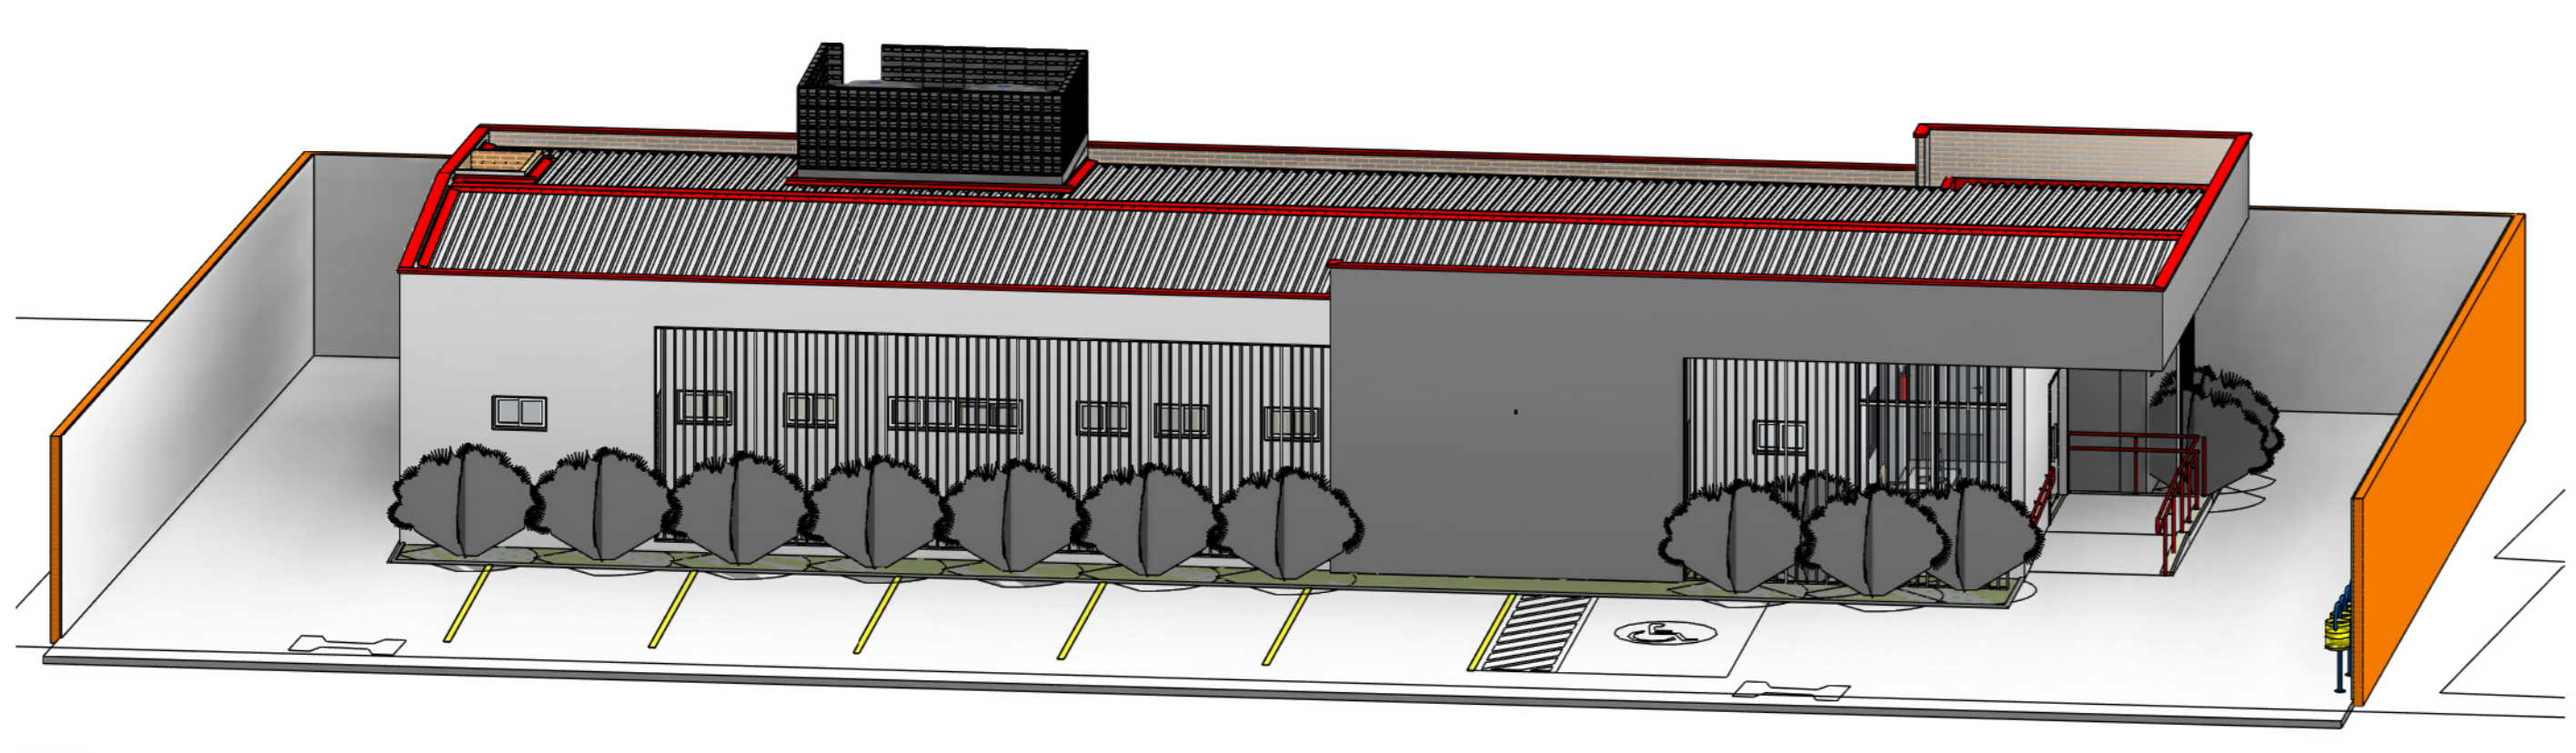

4 Representação 3D


SINALIZAÇÃO DE ALERTA				
CÓDIGO	SÍMBOLO	SIGNIFICADO	FORMA E COR	APLICAÇÃO
S1		INDICAÇÃO DO SENTIDO ESCAPEIRA OU DIRETOS DE UMA SAÍDA DE EMERGENCIA, ESPECIALMENTE PARA SER FIXADO EM COLUNAS, DIMENSOES MINIMAS: L: 1,5 H: 1,5		
S2		INDICAÇÃO DO SENTIDO ESCAPEIRA OU DIRETOS DE UMA SAÍDA DE EMERGENCIA, ESPECIALMENTE PARA SER FIXADO EM COLUNAS, DIMENSOES MINIMAS: L: 2,0 H: 1,5		
S3		INDICAÇÃO DO SENTIDO ESCAPEIRA OU DIRETOS DE UMA SAÍDA DE EMERGENCIA, ESPECIALMENTE PARA SER FIXADO EM COLUNAS, DIMENSOES MINIMAS: L: 2,0 H: 1,5		
S12		INDICAÇÃO DA SAÍDA DE EMERGENCIA, COM OU SEM COMPLEMENTAÇÃO DO PICTOGRAMA.		

QUADRO DE ÁREAS DA EDIFICAÇÃO	
ÁREA DO TERRENO	654,00 m²
ÁREA CONSTRUÍDA	229,70 m²
PROJEÇÃO DA COBERTA	234,96 m²

SINALIZAÇÃO DE EQUIPAMENTOS DE COMBATE A INCÊNDIO E ALARME				
CÓDIGO	SÍMBOLO	SIGNIFICADO	SIGNIFICADO	APLICAÇÃO
E5		EXTINTOR DE INCÊNDIO	SÍMBOLO QUADRADO FUNDO VERMELHO PICTOGRAMA FOTOLUMINESCENTE	INDICAÇÃO DE LOCALIZAÇÃO DOS EXTINTORES DE INCÊNDIO
E17		SINALIZAÇÃO DE SOLO PARA EQUIPAMENTOS DE COMBATE A INCÊNDIO (HIDRANTES E EXTINTORES)	SÍMBOLO QUADRADO (200 X 120) FUNDO VERMELHO (200 X 120) BORDA AMARELA (LARGURA: 1,05M)	USADO PARA INDICAR A LOCALIZAÇÃO DOS EQUIPAMENTOS DE COMBATE A INCÊNDIO E ALARME, PARA EVITAR A SUA OBSTACULAÇÃO

SÍMBOLOS - EXTINTOR DE INCÊNDIO
 EXTINTOR DE PÓ QUÍMICO COM CAPACIDADE INDICADA EM PLANTA.

SÍMBOLOS - ILUMINAÇÃO DE EMERGENCIA
 ILUMINAÇÃO DE EMERGENCIA AUTÔNOMA 10W E/ou 300 LÚMENS (MÍNIMO) INCANDESCENTES COM AUTONOMIA MÍNIMA PARA 01 HORA DE FUNCIONAMENTO

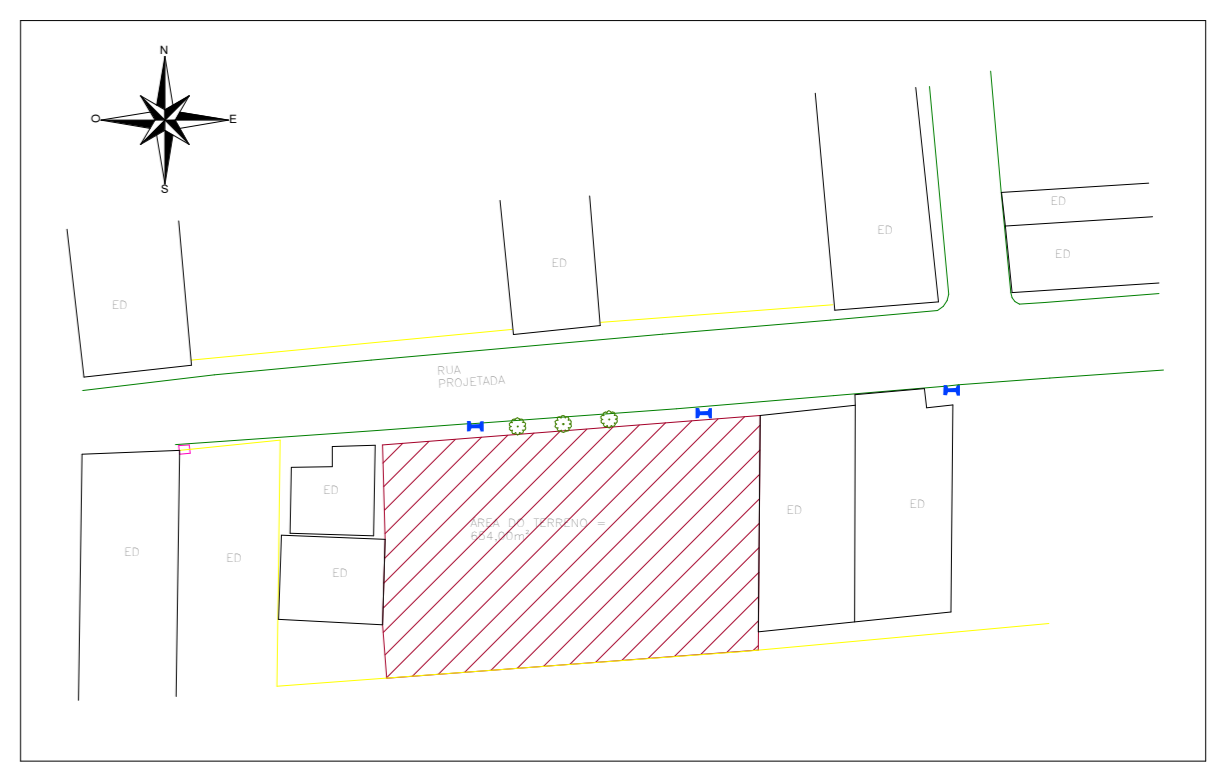

Planta de Situação
 1 : 700

REV.	VERSÃO INICIAL	DATA	EXEC.	REVIF.	APROV.
00	VERSÃO INICIAL	AGO/25			

Secretaria de Turismo e Lazer

GOVERNO DO ESTADO DE PERNAMBUCO
 SECRETARIA DE PROJETOS ESTRATÉGICOS DE PERNAMBUCO - SEPE
 ESTADO DE PERNAMBUCO

PROJETO DE IMPLANTAÇÃO DO DELEGACIA DE POLICIA TIPO 1B EM CASINHAS-PE.

CONTRATANTE: SECRETARIA DE PROJETOS ESTRATÉGICOS (SEPE)
 CNPJ: 21.825.676/0001-9

PROPRIETÁRIO: SECRETARIA DE DEFESA SOCIAL
 CNPJ: 02.960.940/0001-00

ENDEREÇO: RUA PROJETA DA SN - VIA MARIA, CASINHAS-PE 55755-000

ETAPA: PROJETO BÁSICO

SECRETARIA EXECUTIVA: IRMA CAETANO DE HOLANDA LINS
 CAU-PE nº 46248-7

RESP. TÉCNICO: MATHEUS PONTES ANDRADE AZEVEDO
 CREA-PE nº 1812261258

DISCIPLINA: PROJETO DE PREVENÇÃO E COMBATE A INCÊNDIO

CONTEUDO: PLANTA DE BAIXA, COBERTA, SITUAÇÃO E LOCALIZAÇÃO

PRANCHA: PCI 01/02

ESCALA: INDICADA DATA: AGOSTO/2025

CODIFICAÇÃO: GOVPE-SDS-CAS-LOO-DEL1B_CEN-8-PCI-P001-R0