



2 PLANTA BAIXA - ACESSIBILIDADE
1 : 25

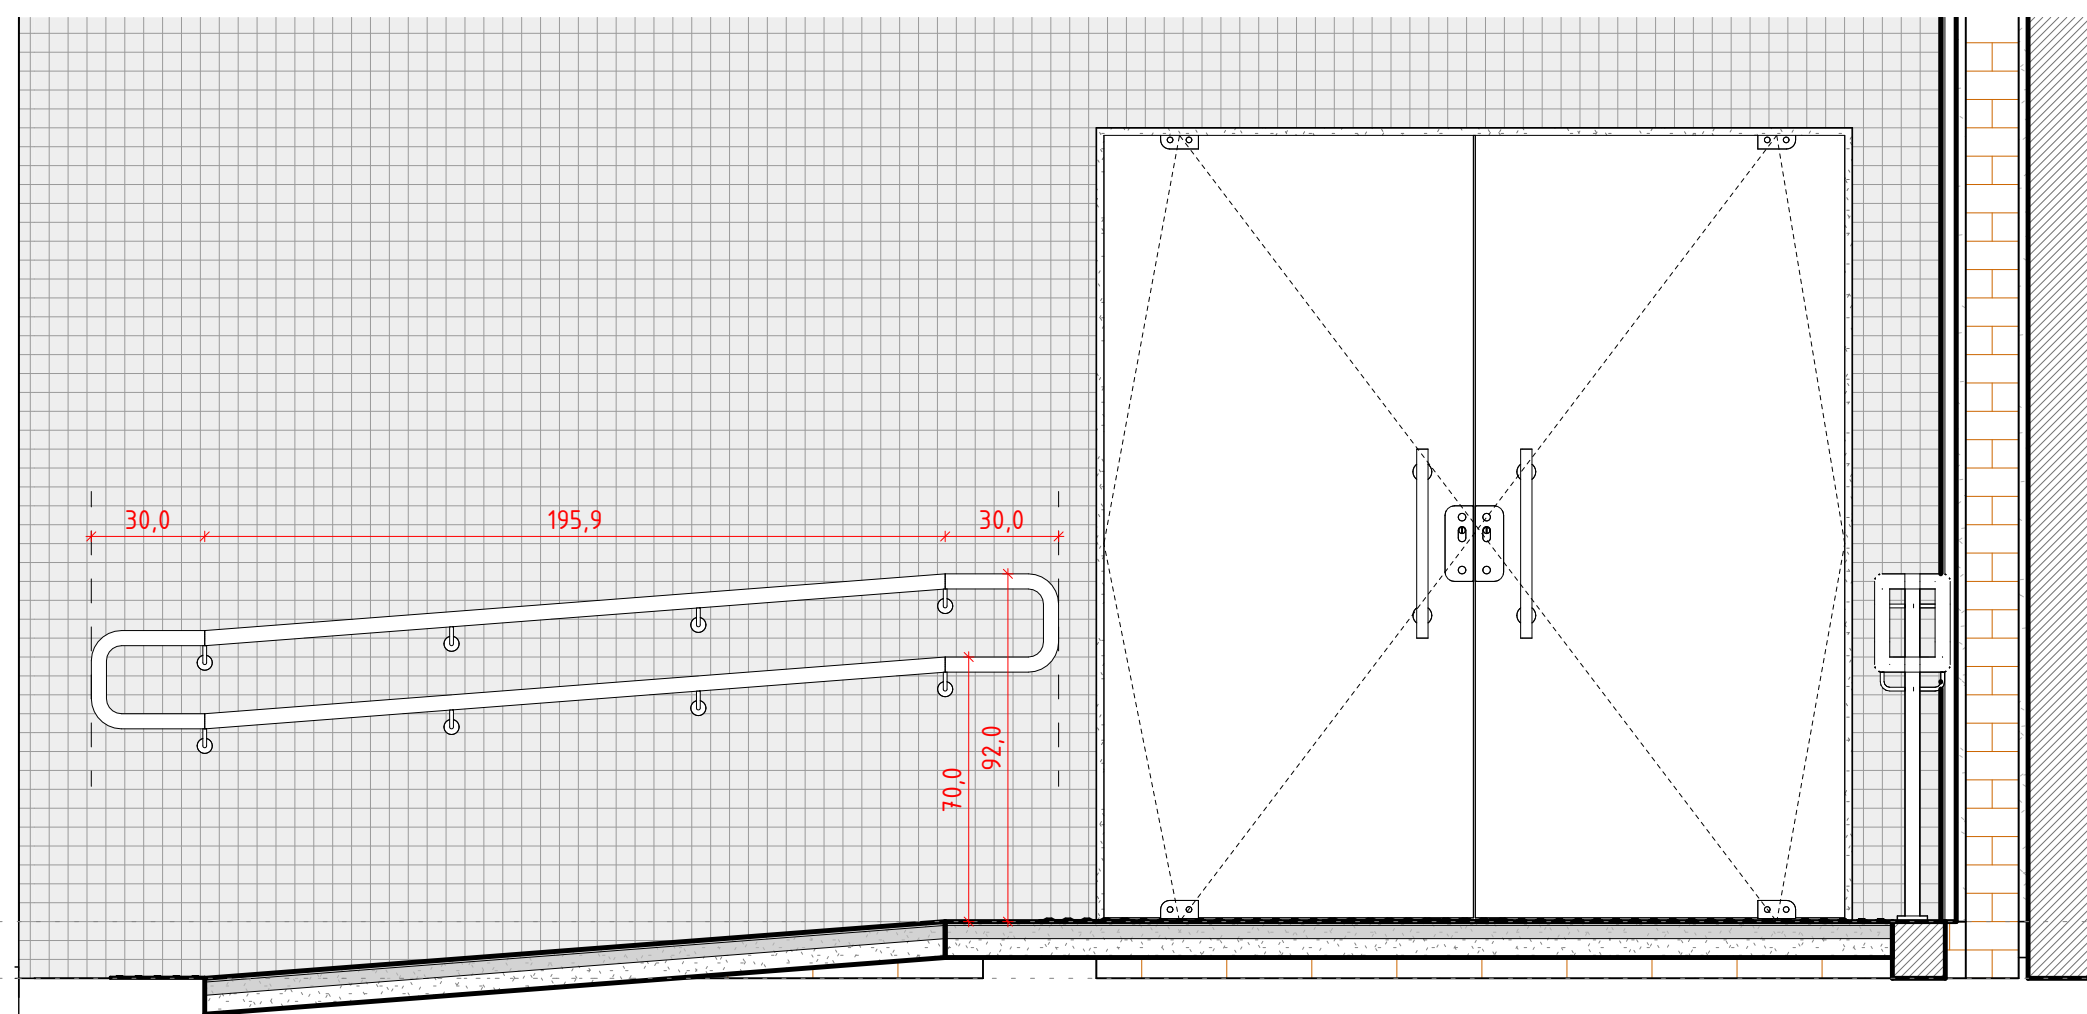

3 ELEVAÇÃO RAMPA 01
1 : 20

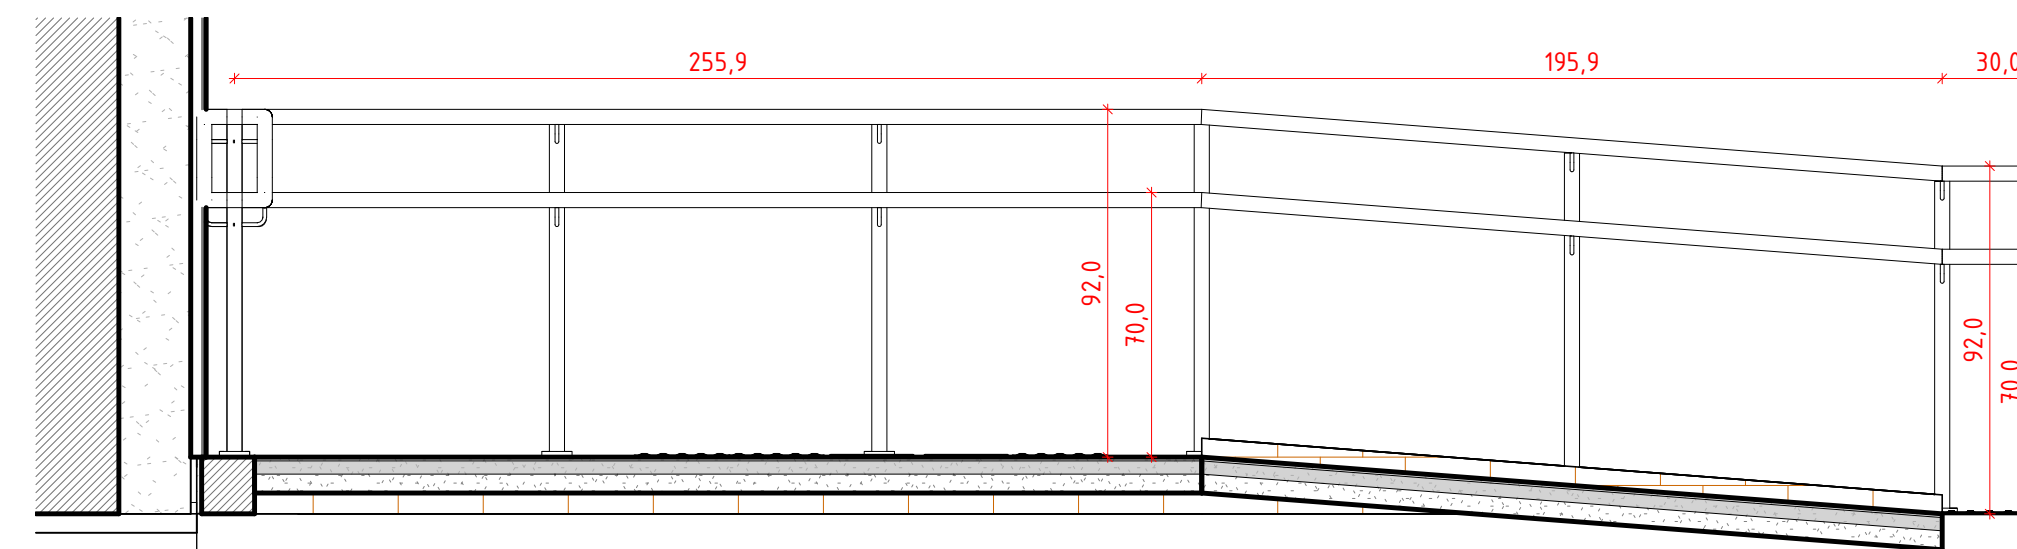

4 ELEVAÇÃO RAMPA 02
1 : 20

QUADRO DE ESPECIFICAÇÕES - PISO TÁTIL

CÓD	DESCRIÇÃO	QNT.
PA01	PISO TÁTIL DE ALERTA 250x250mm	26
PD01	PISO TÁTIL DIRECIONAL 250x250mm	6

QUADRO DE ESPECIFICAÇÕES - GUARDA-CORPOS

CÓD	DESCRIÇÃO	QTE (m)
GC01	Guarda-corpo em tubo de aço inox $\varnothing=1\frac{1}{2}$ ", duplo, com montantes e fechamento em tubo inox $\varnothing=1\frac{1}{2}$ ", h=96cm, c/acabamento polido, p/fixação em parede.	1,96
GC02	Guarda-corpo em tubo de aço inox $\varnothing=1\frac{1}{2}$ ", duplo, com montantes e fechamento em tubo inox $\varnothing=1\frac{1}{2}$ ", h=96cm, c/acabamento polido, p/fixação em piso.	6,52

R00	07.04.25	EMITIDO
REV	DATA	DESCRIÇÃO



GOVERNO DO ESTADO DE PERNAMBUCO
SECRETARIA DE PROJETOS ESTRATÉGICOS DO ESTADO DE PERNAMBUCO

OBJETO: PROJETO DE IMPLANTAÇÃO DA DELEGACIA 1B NA CIDADE DE CASINHAS

CONTRATANTE: SDS - SECRETARIA DE DEFESA SOCIAL
CONTRATADA: SEPE - SECRETARIA DE PROJETOS ESTRATÉGICOS

LOCALIZAÇÃO: RUA PROJETADA, SN - VIA MARIA, CASINHAS-PE 55755-000

PROPRIETÁRIO: RESPONSÁVEL:

SDS - SECRETARIA DE DEFESA SOCIAL
CNPJ: 02.960.040/0001-00
NOME: IRMA CAETANO DE HOLANDA LINS
CAU-PE: A46249-7

RESPONSÁVEL TÉCNICO:

RENATTO LIBERATO
CAU-PE: A260526-0

JOÃO WANDERLEY
CAU-PE: A165245-1

DISCIPLINA: ARQUITETURA
ETAPA: EXECUTIVO

CONTEÚDO: ACESSIBILIDADE
PRANCHA:

ESCALA: DATA: CODIFICAÇÃO: Como indicado 09.06.25 GOVPE-SPP-CAS-L00-D1B_XXX-GER-PE-ARQ-P000.RVT