




2 CORTE A
1 : 50

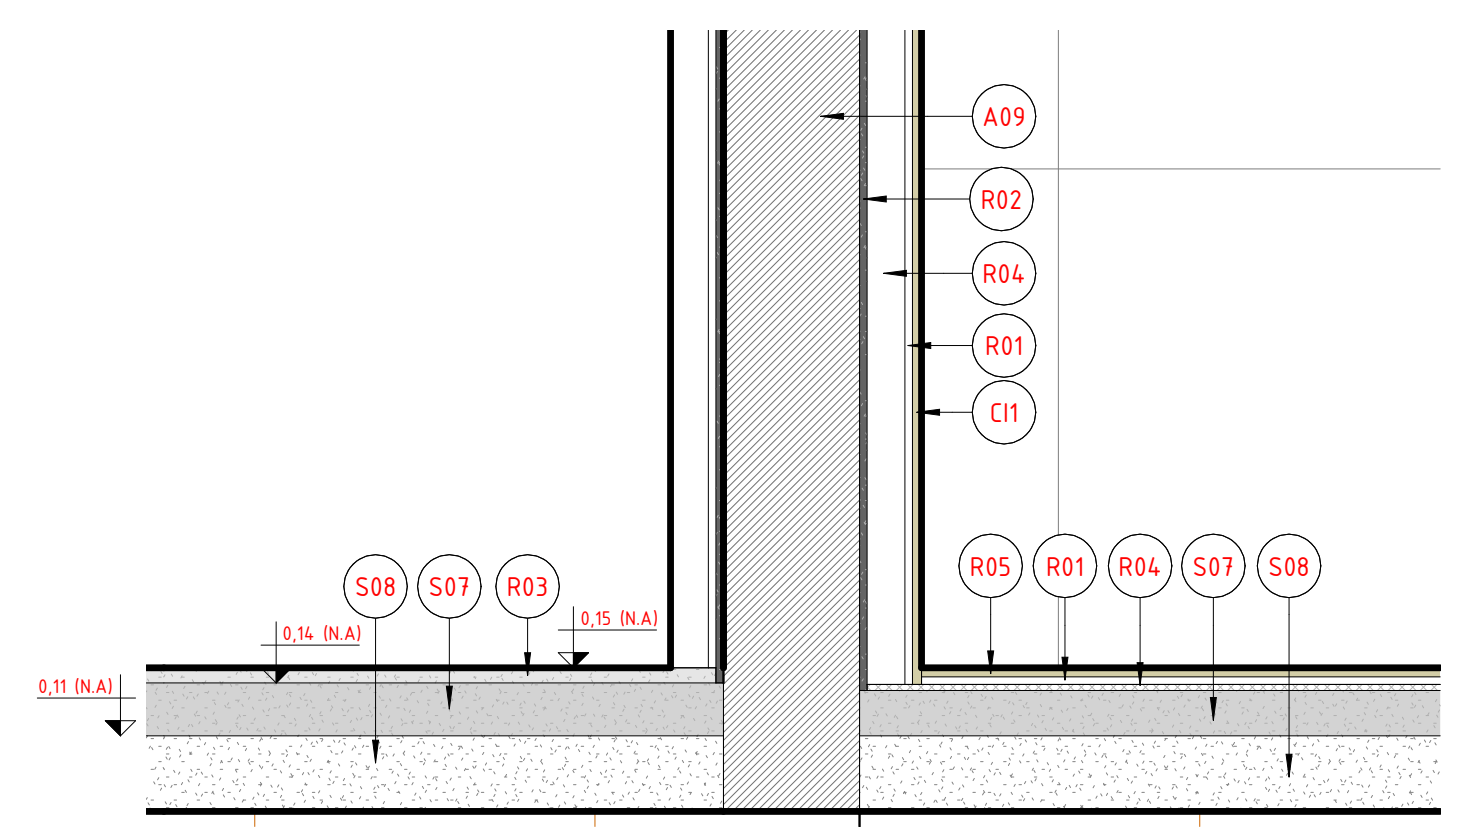


4 CORTE A - DET 1
1 : 5

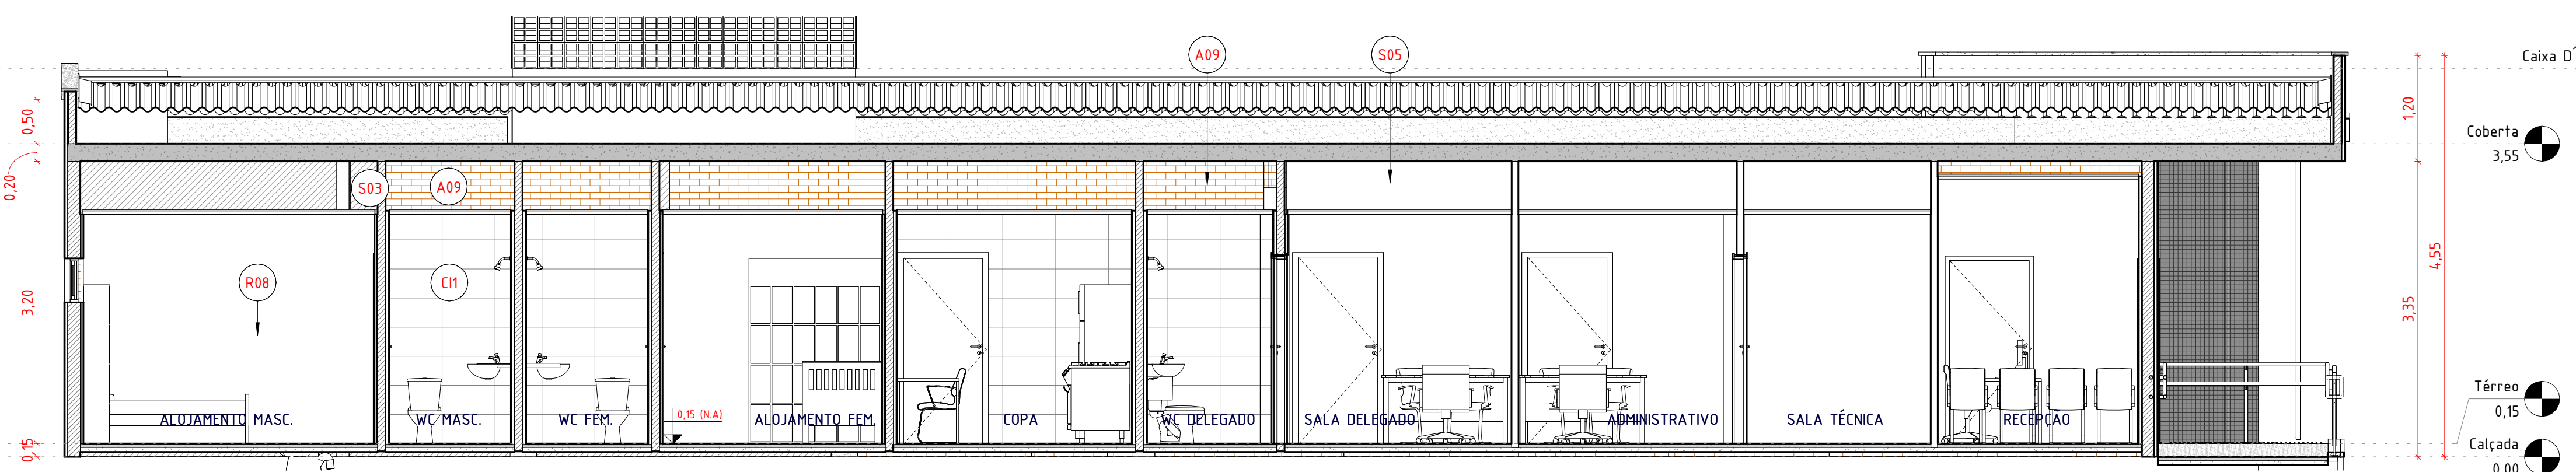


6 CORTE B
1 : 50

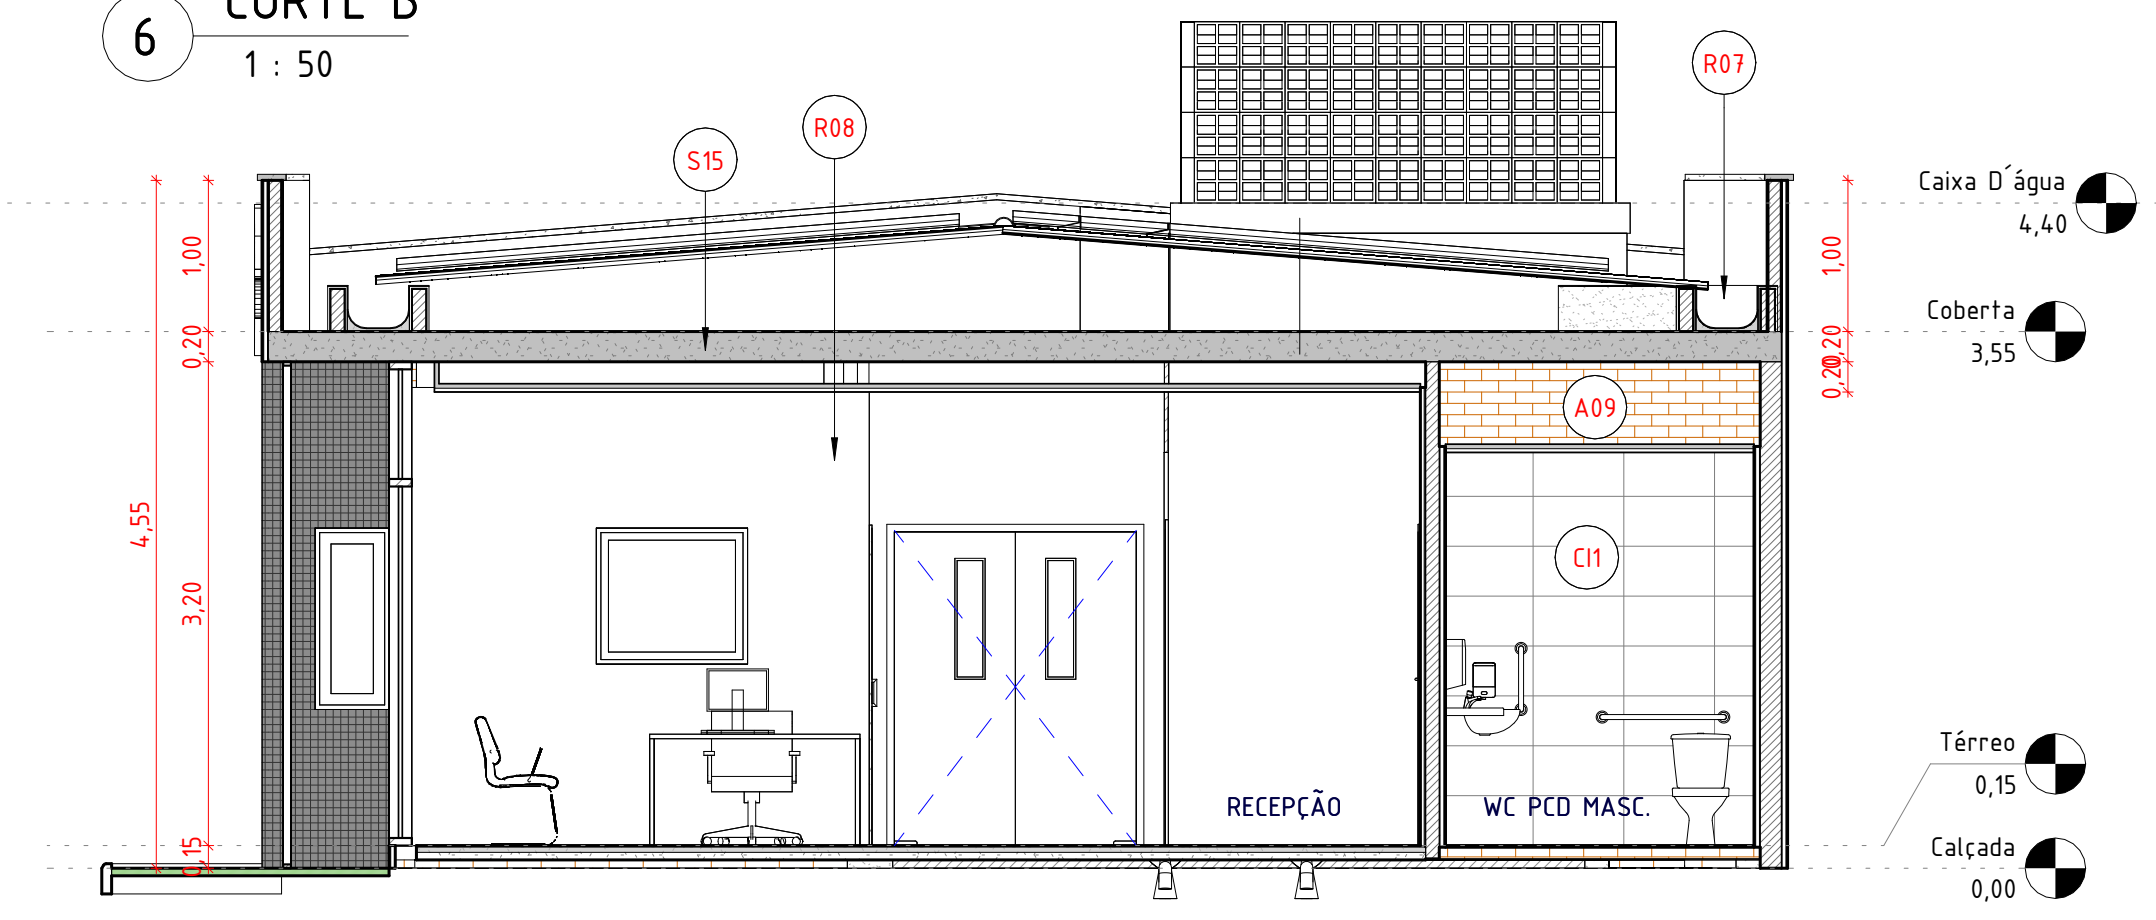

7 CORTE C
1 : 50

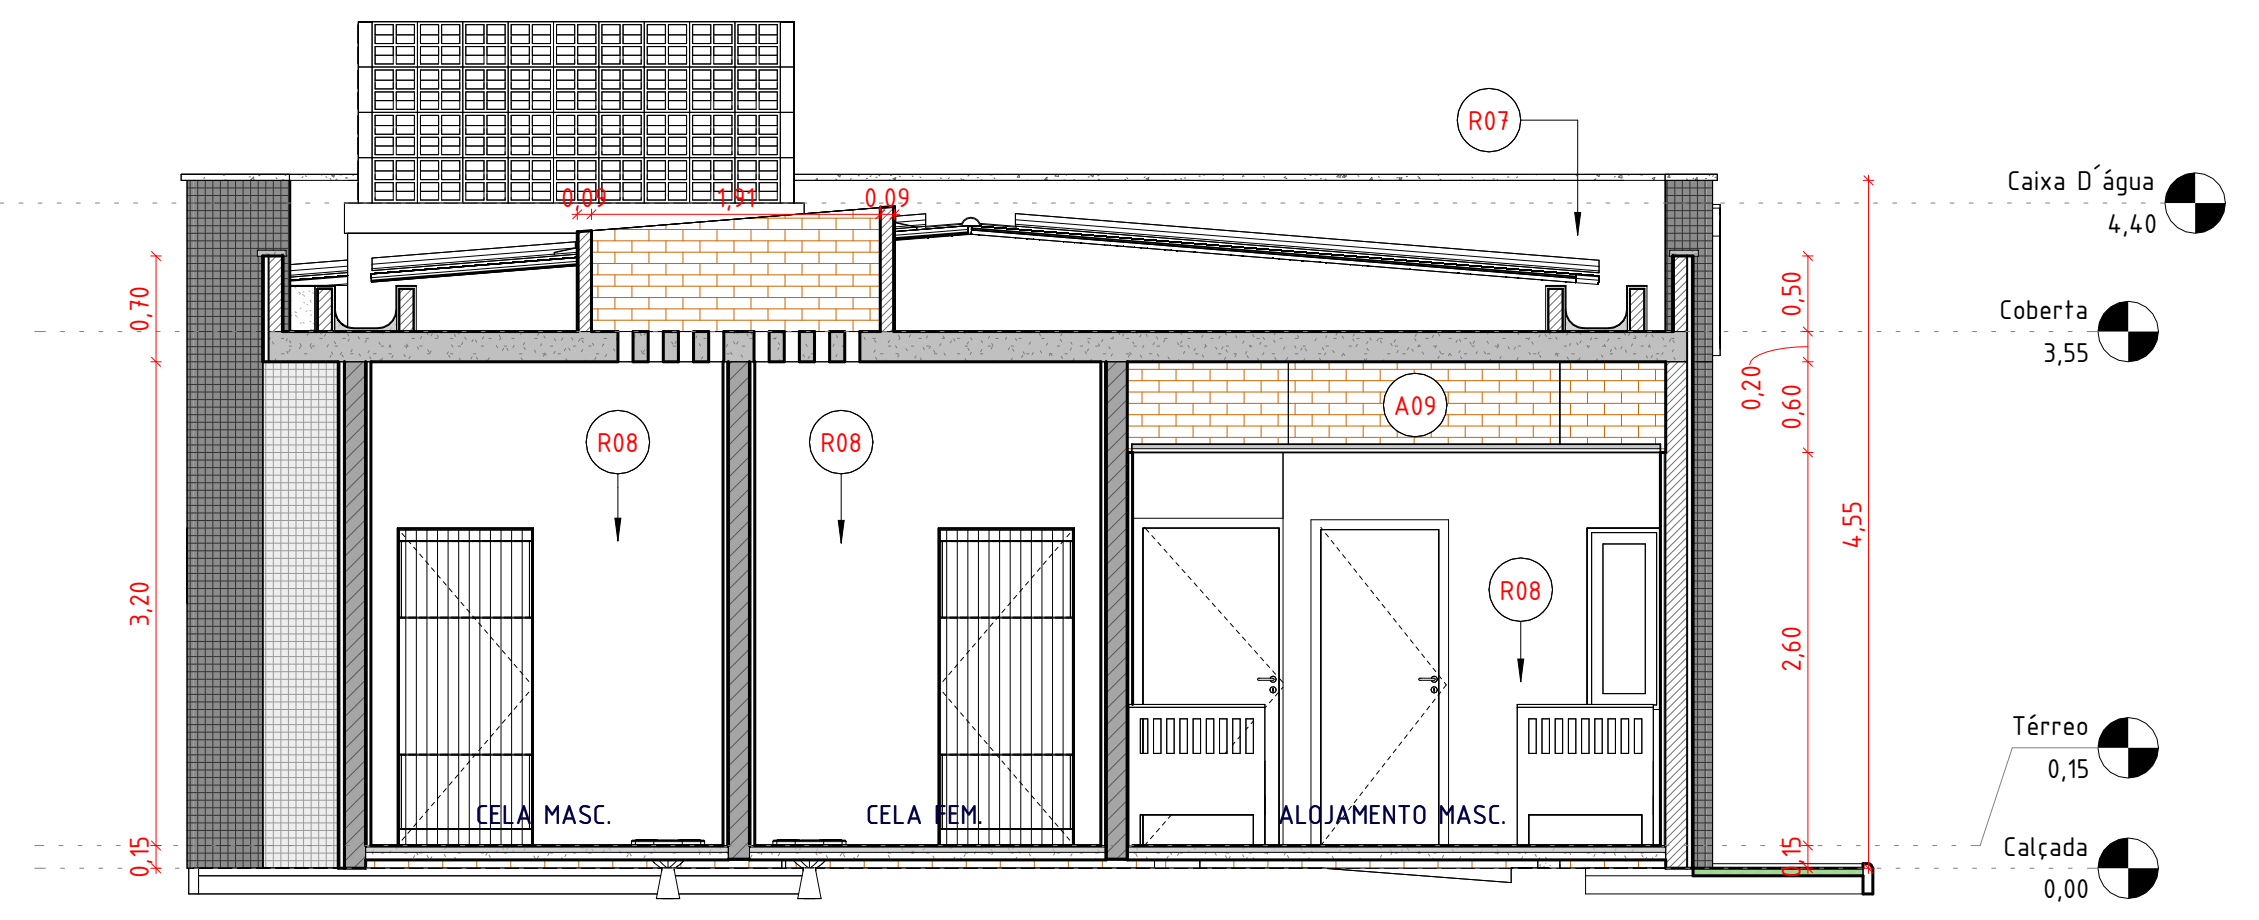

1 CORTE D
1 : 50

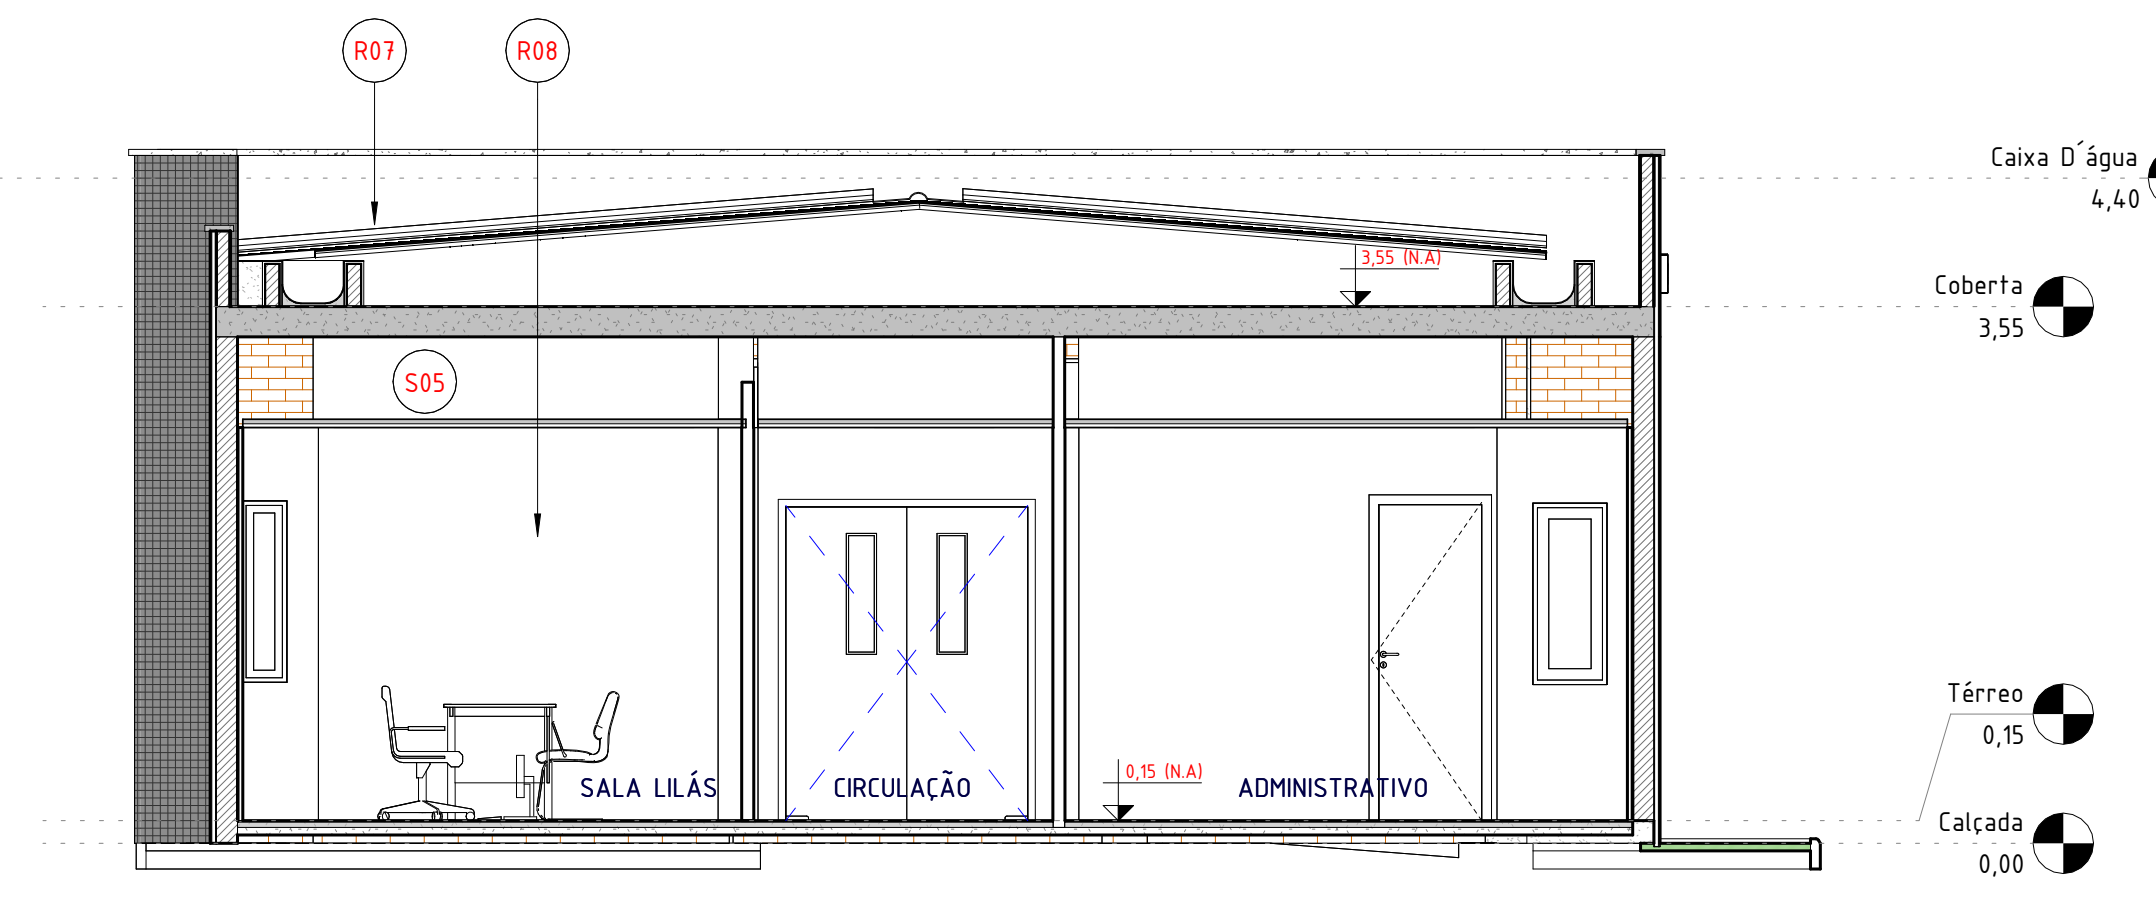

3 CORTE E
1 : 50

Foi previsto dois reservatórios superiores de 1000L cada. Não foi previsto área para o barrilete, as pegadas de água e registros ficam na base do reservatório.

R00	07.04.25	EMITIDO
REV	DATA	DESCRIÇÃO
GOVERNO DO ESTADO DE PERNAMBUCO SECRETARIA DE PROJETOS ESTRATÉGICOS DO ESTADO DE PERNAMBUCO		
OBJETO: PROJETO DE IMPLANTAÇÃO DA DELEGACIA 1B NA CIDADE DE CASINHAS		
CONTRATANTE: SDS - SECRETARIA DE DEFESA SOCIAL	CONTRATADA: SEPE - SECRETARIA DE PROJETOS ESTRATÉGICOS	
LOCALIZAÇÃO: RUA PROJETADA, SN - VIA MARIA, CASINHAS-PE 55755-000		
PROPRIETÁRIO:	RESPONSÁVEL:	
SDS - SECRETARIA DE DEFESA SOCIAL CNPJ: 02.960.040/0001-00	NOME: IRMA CAETANO DE HOLANDA LINS CAU-PE: A46249-7	
RESPONSÁVEL TÉCNICO:		
RENATTO LIBERATO CAU-PE: A260526-0	JOÃO WANDERLEY CAU-PE: A165245-1	
DISCIPLINA: ARQUITETURA	ETAPA: EXECUTIVO	
CONTÉUDO: CORTES	PRANCHA:	
ESCALA: Como indicado	DATA: 09.06.25	CODIFICAÇÃO: GOVPE-SPP-CAS-L00-DIB_XXX-GER-PE-ARQ-P000.RVT