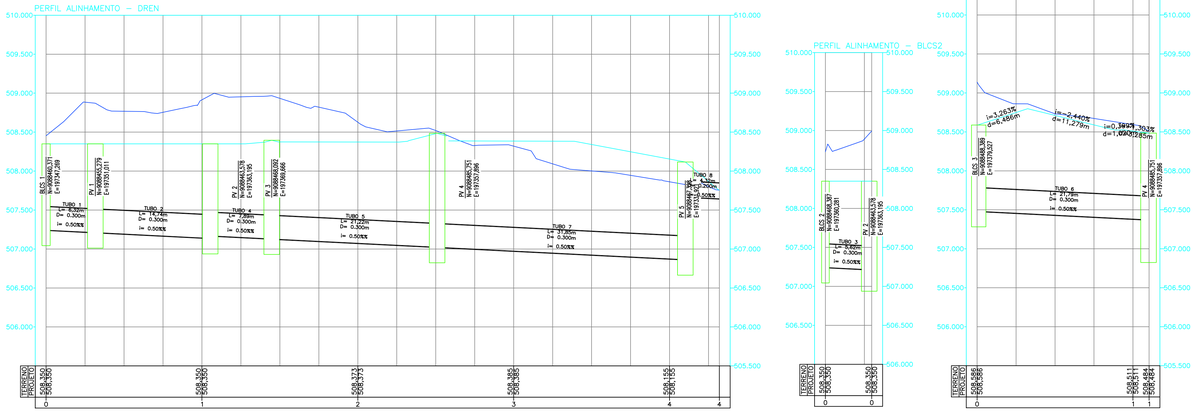

DETALHE 01– TUBO DE 300MM

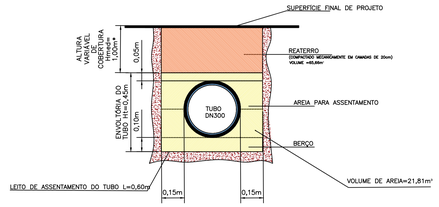

SEÇÃO TUBO

Sem escala
*ALTURA MINIMA DE REATERRO 80cm
VOLUME DE ESCAVAÇÃO=95,20 m³

DETALHE 02– TUBO DE 200MM

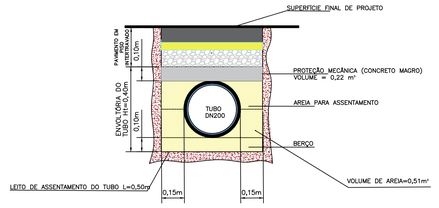

SEÇÃO TUBO

Sem escala
VOLUME DE ESCAVAÇÃO=0,86 m³

Nota::
01. O destino final da drenagem será realizado de forma superficial, acompanhando a linha d'água formada pela sarjeta junto ao meio-fio, devido à ausência de caixa coletora ou boca de lobo para destino final da água.
02. Esta solução está condicionada ao declive natural da via e à continuidade do fluxo até ponto de exaustão natural. Em razão da ausência de dispositivo de captação, recomenda-se manutenção periódica da sarjeta, com limpeza preventiva para evitar acúmulo de resíduos, vegetação e obstruções.
03. O sistema foi projetado conforme os critérios de dimensionamento e escoamento superficial da NBR 12266/1992 (Projeto de Drenagem Urbana) e diretrizes de planejamento de pavimentos drenantes e não-drenantes conforme NBR 15953/2011 e DNIT 172/2016.3.
04. O tubo de diâmetro 200 mm deve ser da série Reforçada, sendo recomendada a proteção mecânica adequada para garantir sua integridade durante a execução e o uso.

BOCAS DE LOBO SIMPLES COM GRELHA DE CONCRETO

PLANTA

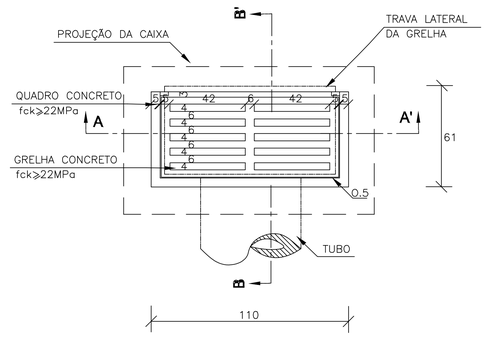

CORTE BB'

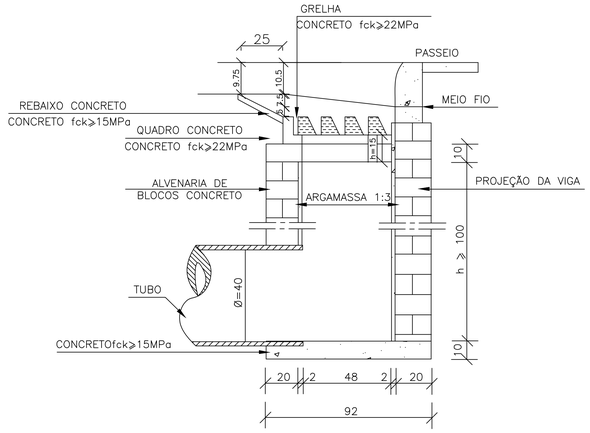

CORTE AA'

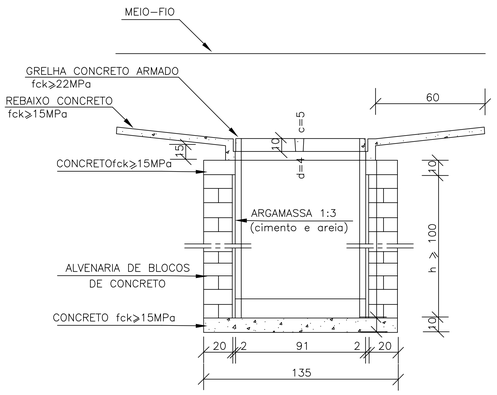

POÇOS DE VISITA COM GRELHA – FERRO FUNDIDO

PLANTA

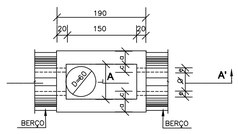

CORTE AA'

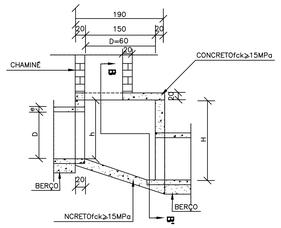

CORTE BB'

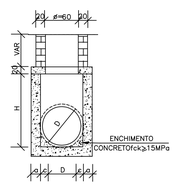

CORTE TRANSVERSAL

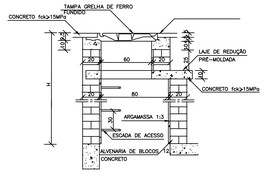

DEGRAUS DA ESCADA DE ACESSO

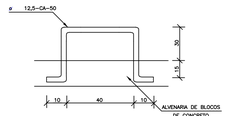

LAJE DE REDUÇÃO

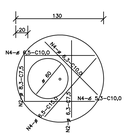

MODELO DE TAMPA GRELHA

TAMPA REDONDA EM FERRO FUNDIDO DN 0,60
TRÁFEGO: CARROS COMERCIAIS E VIATURAS – NBR–10160:2005/BS EN 124–2

REV.	DATA	DESCRIÇÃO	ELAB.	APROV.

Secretaria de Projetos Estratégicos

GOVERNO DO ESTADO DE PERNAMBUCO
SECRETARIA DE PROJETOS ESTRATÉGICOS DE PERNAMBUCO - SEPE
ESCRITÓRIO DE PROJETOS

OBJETO: PROJETO DE IMPLANTAÇÃO DA DELEGACIA 1A NA CIDADE DE BEZERROS

CONTRATANTE: SDS-SECRETARIA DE DEFESA SOCIAL
CONTRATADA: SEPE-SECRETARIA DE PROJETOS ESTRATÉGICOS

LOCALIZAÇÃO: AVENIDA FRANCISCO DE MORAIS LEMOS, 452 - SÃO PEDRO - 55660-000 BEZERROS/PE

PROPRIETÁRIO: SDS - SECRETARIA DE DEFESA SOCIAL
CNPJ: 02.960.040/0001-00

RESPONSÁVEL: NOME: IRMA CAETANODE HOLANDA LINS
CAU-PE: A46249-7

RESPONSÁVEL TÉCNICO: DÉBORA GONÇALVES VASCONCELOS
CREA: 181638605-7 PE

Documento assinado digitalmente
DEBORA GONCALVES VASCONCELOS
Data: 18/09/2025 14:25:10-0300
Verifique em https://validar.iti.gov.br

DISCIPLINA: PROJETO DE INFRA - DRENAGEM

CONTEÚDO: PERFIS E DETALHAMENTO

PRANCHA: 02/02 R0

ESCALA: 1:100
DATA: JUL/2025
CODIFICAÇÃO: GOVPE-SPE-BZR-DELEG1A-DRE-GERL-C-000 1.dwg