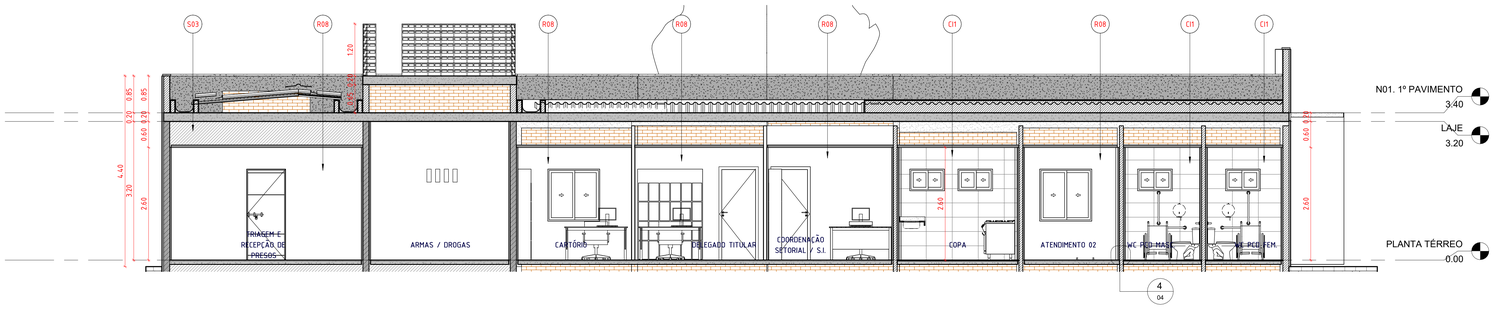

1 CORTE A
1 : 50

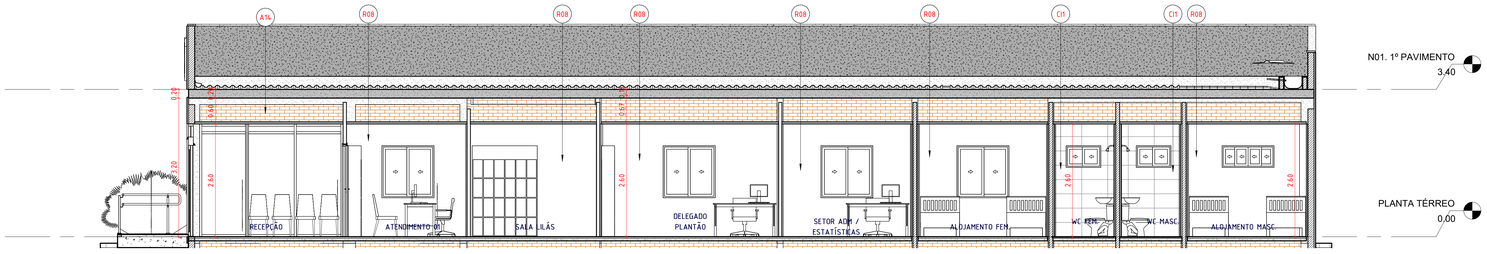

2 CORTE B
1 : 50

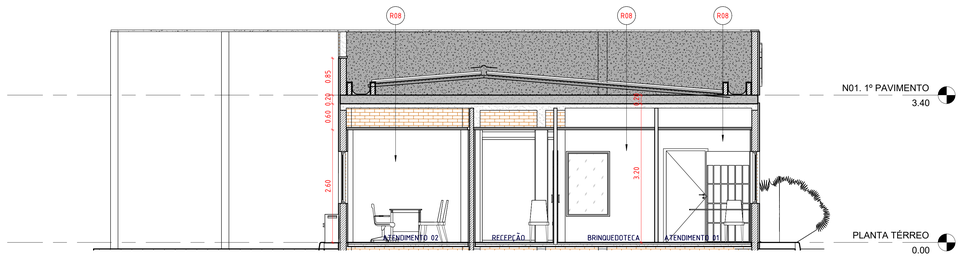

3 CORTE C
1 : 50

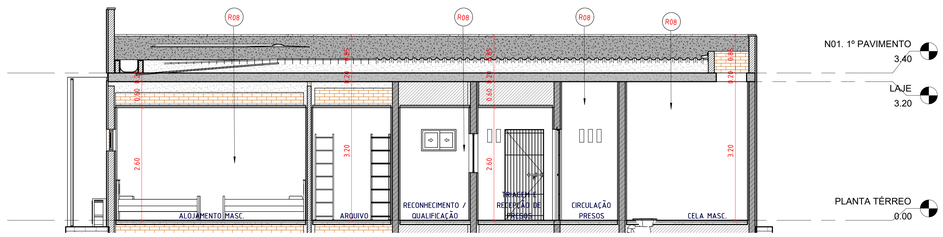

6 CORTE D
1 : 50

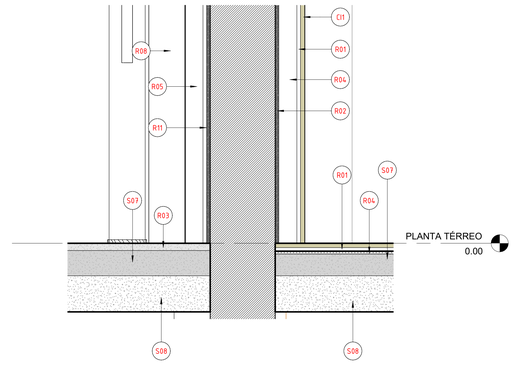

4 DETALHE REVEST.
1 : 3

Foi previsto dois reservatórios superiores de 1000L cada. Não foi previsto área para o barrilete, as pegadas de água e registros ficam na base do reservatório.

DETALHE DE ABERTURA PARA ILUMINAÇÃO E VENTILAÇÃO NATURAL:

10X30cm CADA ESPAÇO

LOCADO NOS AMBIENTES:
ARMAS/DROGAS
CIRCULAÇÃO DE PRESOS
TRIAGEM/RECEPÇÃO DE PRESOS

REV	DATA	DESCRIÇÃO

Secretaria de Projetos Estratégicos

GOVERNO DO ESTADO DE PERNAMBUCO
SECRETARIA DE PROJETOS ESTRATÉGICOS DO ESTADO DE PERNAMBUCO

OBJETO:
PROJETO DE IMPLANTAÇÃO DA DELEGACIA 1A NA CIDADE DE BEZERROS

CONTRATANTE:
SDS - SECRETARIA DE DEFESA SOCIAL

CONTRATADA:
SEPE - SECRETARIA DE PROJETOS ESTRATÉGICOS

LOCALIZAÇÃO:
AV. FRANCISCO DE MORAIS LEMOS, 452 - SÃO PEDRO. 55660-000

PROPRIETÁRIO:
SDS - SECRETARIA DE DEFESA SOCIAL
CNPJ: 02.960.040/0001-00

RESPONSÁVEL:
NOME: IRMA CAETANO DE HOLANDA LINS
CAU-PE: A46249-7

RESPONSÁVEL TÉCNICO:
José Renatto Liberato da Silva
Assinado de forma digital por José Renatto Liberato da Silva
Dados: 2025.09.26 15:27:00 -03'00'
RENATTO LIBERATO
CAU-PE: A260726-0

JOÃO WANDERLEY
CAU-PE: A165745-7

DISCIPLINA:
ARQUITETURA

ETAPA:
EXECUTIVO

CONTEÚDO:
CORTES

PRANCHA:
04/15

ESCALA:
Como indicado

DATA:
MAIO/2025

CODIFICAÇÃO:
GOVPE-SDS-BZR-DELEGIA-ARQ-GERL-E-000