PROJETO DE SEGURANÇA CONTRA INCÊNDIO
PROTOCOLO: 2520010302332
CPF/CNPJ: 21.825.676/0001-94
CÓD. AUTENTICIDADE: 2e63f430d8981b8f

PROJETO DE SEGURANÇA CONTRA INCÊNDIO
PROTOCOLO: 2520010302332
CPF/CNPJ: 21.825.676/0001-94
CÓD. AUTENTICIDADE: 2e63f430d8981b8f

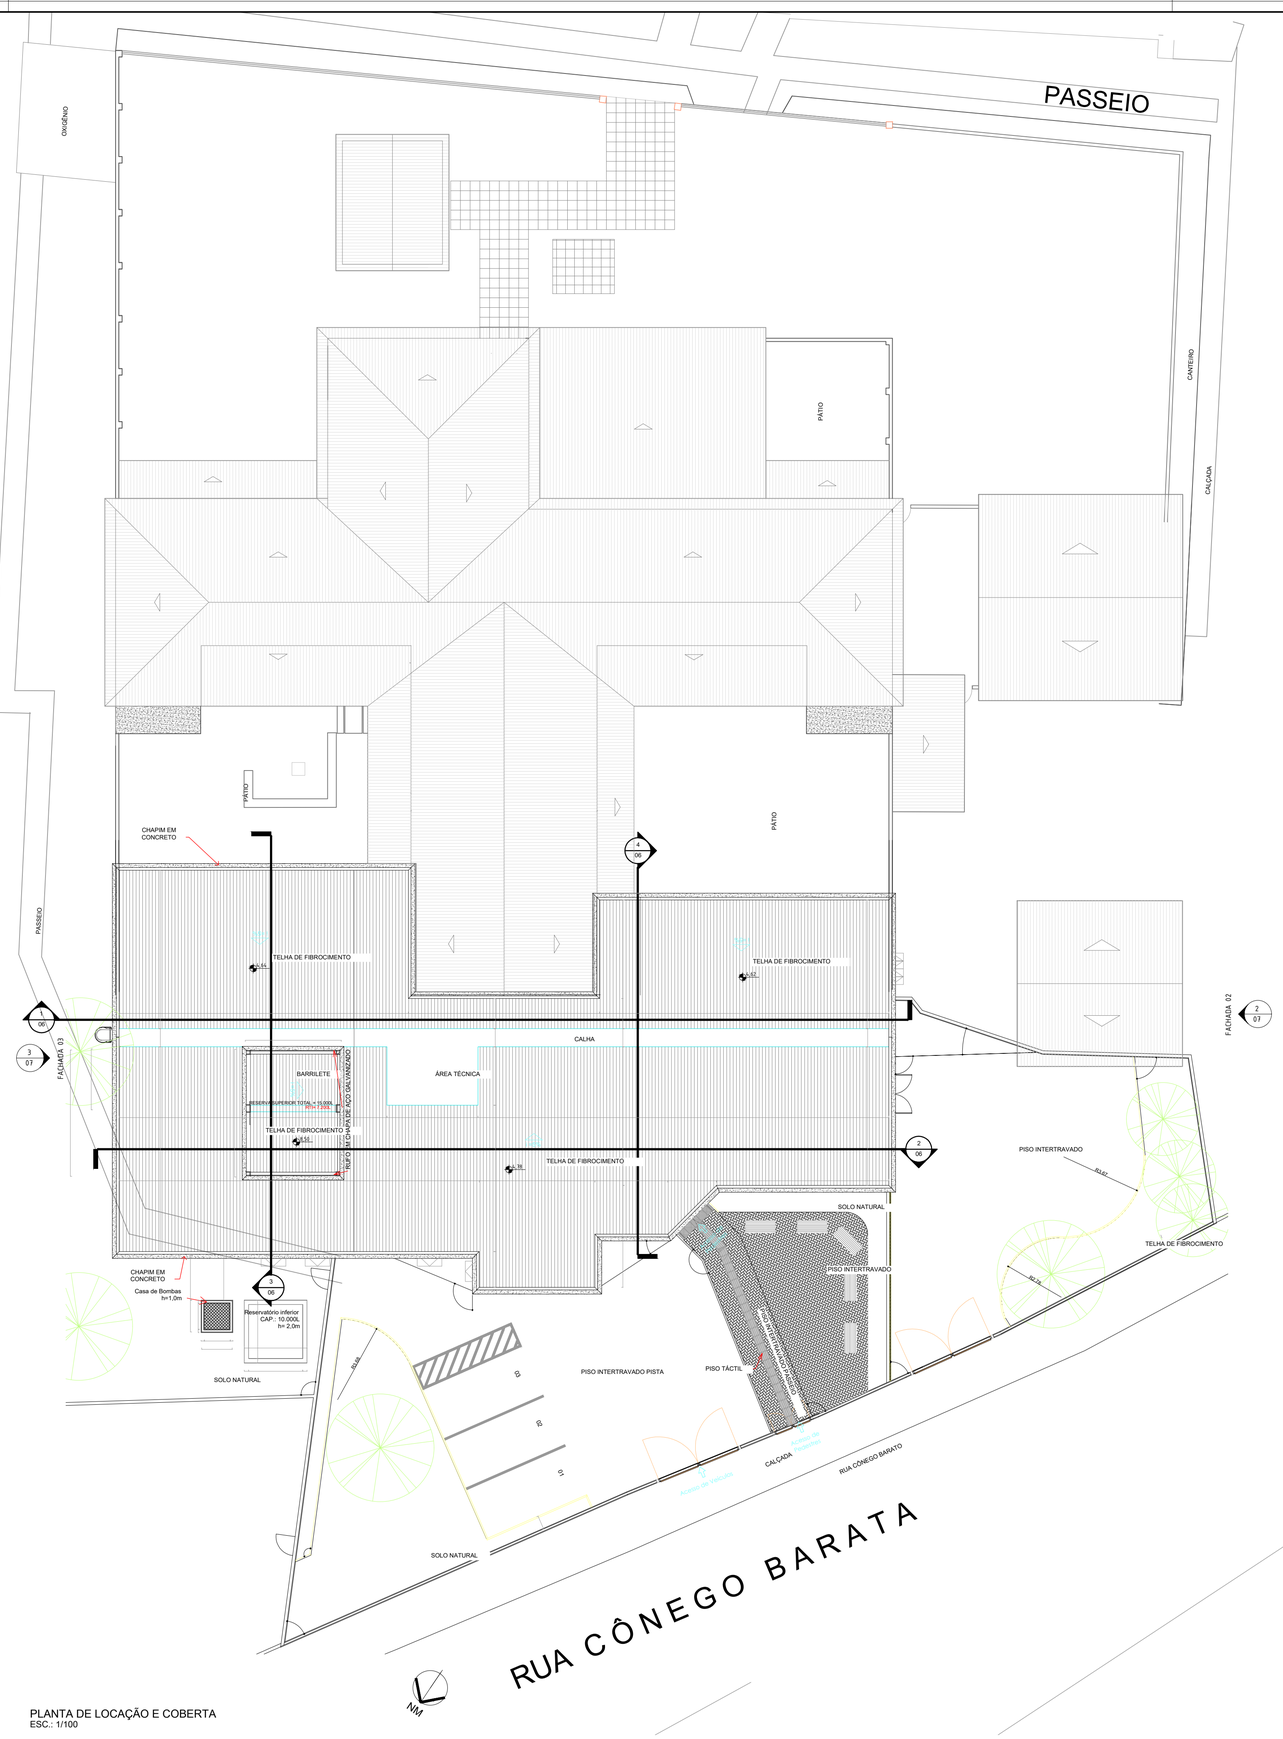

PLANTA DE LOCAÇÃO E COBERTA
ESC.: 1/100

LEGENDA SITUAÇÃO

- TERRENO HUP
- ÁREA CONSTRUÍDA EXISTENTE HUP
- ÁREA DE INTERVENÇÃO/ AMPLIAÇÃO EMERGÊNCIA

QUADRO DE ÁREAS	
ÁREA DO TERRENO	2.644,20m²
ÁREA CONSTRUÍDA TOTAL EXITENTE	964,20m²
TAXA DE SOLO NATURAL	29%
ÁREA VERDE	778,27m²
ÁREA CONSTRUÍDA EMERGÊNCIA (ATUAL)	141,61m²
ÁREA DE INTERVENÇÃO EMERGÊNCIA (TOTAL)	557,34m²
ÁREA DE AMPLIAÇÃO EMERGÊNCIA	391,77m²
ÁREA DE COBERTA EMERGÊNCIA	557,34m²
ALTURA TOTAL CONSTRUÍDA APÓS AMPLIAÇÃO	1.379,93m²
ALTURA DA CONSTRUÇÃO	8,94m

REV	DATA	DESCRIÇÃO
R00	29.07.25	EMITIDO

Secretaria de Projetos Estratégicos

GOVERNO DE PERNAMBUCO
SECRETARIA DE PROJETOS ESTRATÉGICOS DO ESTADO DE PERNAMBUCO

OBJETO:
PROJETO DE REFORMA E AMPLIAÇÃO DO SERVIÇO DE EMERGÊNCIA PSIQUIÁTRICA (SEP) DO HOSPITAL ULYSSES PERNAMBUCANO - HUP

CONTRATANTE:
Secretaria de Saúde - SES

CONTRATADA:
Secretaria de Projetos Estratégicos de Pernambuco - SEPE

LOCALIZAÇÃO:
Rua Cônego Barata, 2130 - Tamarineira, Recife - PE, 52.020-220

PROPRIETÁRIO:
Sec. de Projetos Estratégicos de Pernambuco - SEPE
CNPJ:21.825.676/0001-94

RESPONSÁVEL TÉCNICO:
WALDISLEY DE SOUZA BATISTA
Assinado de forma digital por WALDISLEY DE SOUZA BATISTA
Dados: 2025.08.20 10:22:15 -03'00'
Waldisley de Souza Batista
CREA: 181948590

DISCIPLINA:
PROJETO DE SEGURANÇA CONTRA INCÊNDIO E PÂNICO

Projeto legal básico para a elaboração dos sistemas de proteção e combate a incêndio, com posterior aprovação junto ao Corpo de Bombeiros de Pernambuco (CBM-PE). Para garantir a correta execução dos sistemas, deverá necessariamente ser elaborado projetos executivos, que fornecerão os detalhamentos essenciais para a implementação.

CONTEÚDO:
PLANTA DE LOCAÇÃO E COBERTA E SITUAÇÃO

ETAPA:
PROJETO BÁSICO

ESCALA: INDICADO
DATA: AGOSTO/2025
CODIFICAÇÃO: GOVPE-SPE-REC-ULYSSES-PCI-GERL-B-P000

PRANCHA:
01/05 **R00**

PROJETO DE SEGURANÇA CONTRA INCÊNDIO
PROTOCOLO: 2520010302332
CPF/CNPJ: 21.825.676/0001-94
CÓD. AUTENTICIDADE: 2e63f430d8981b8f