


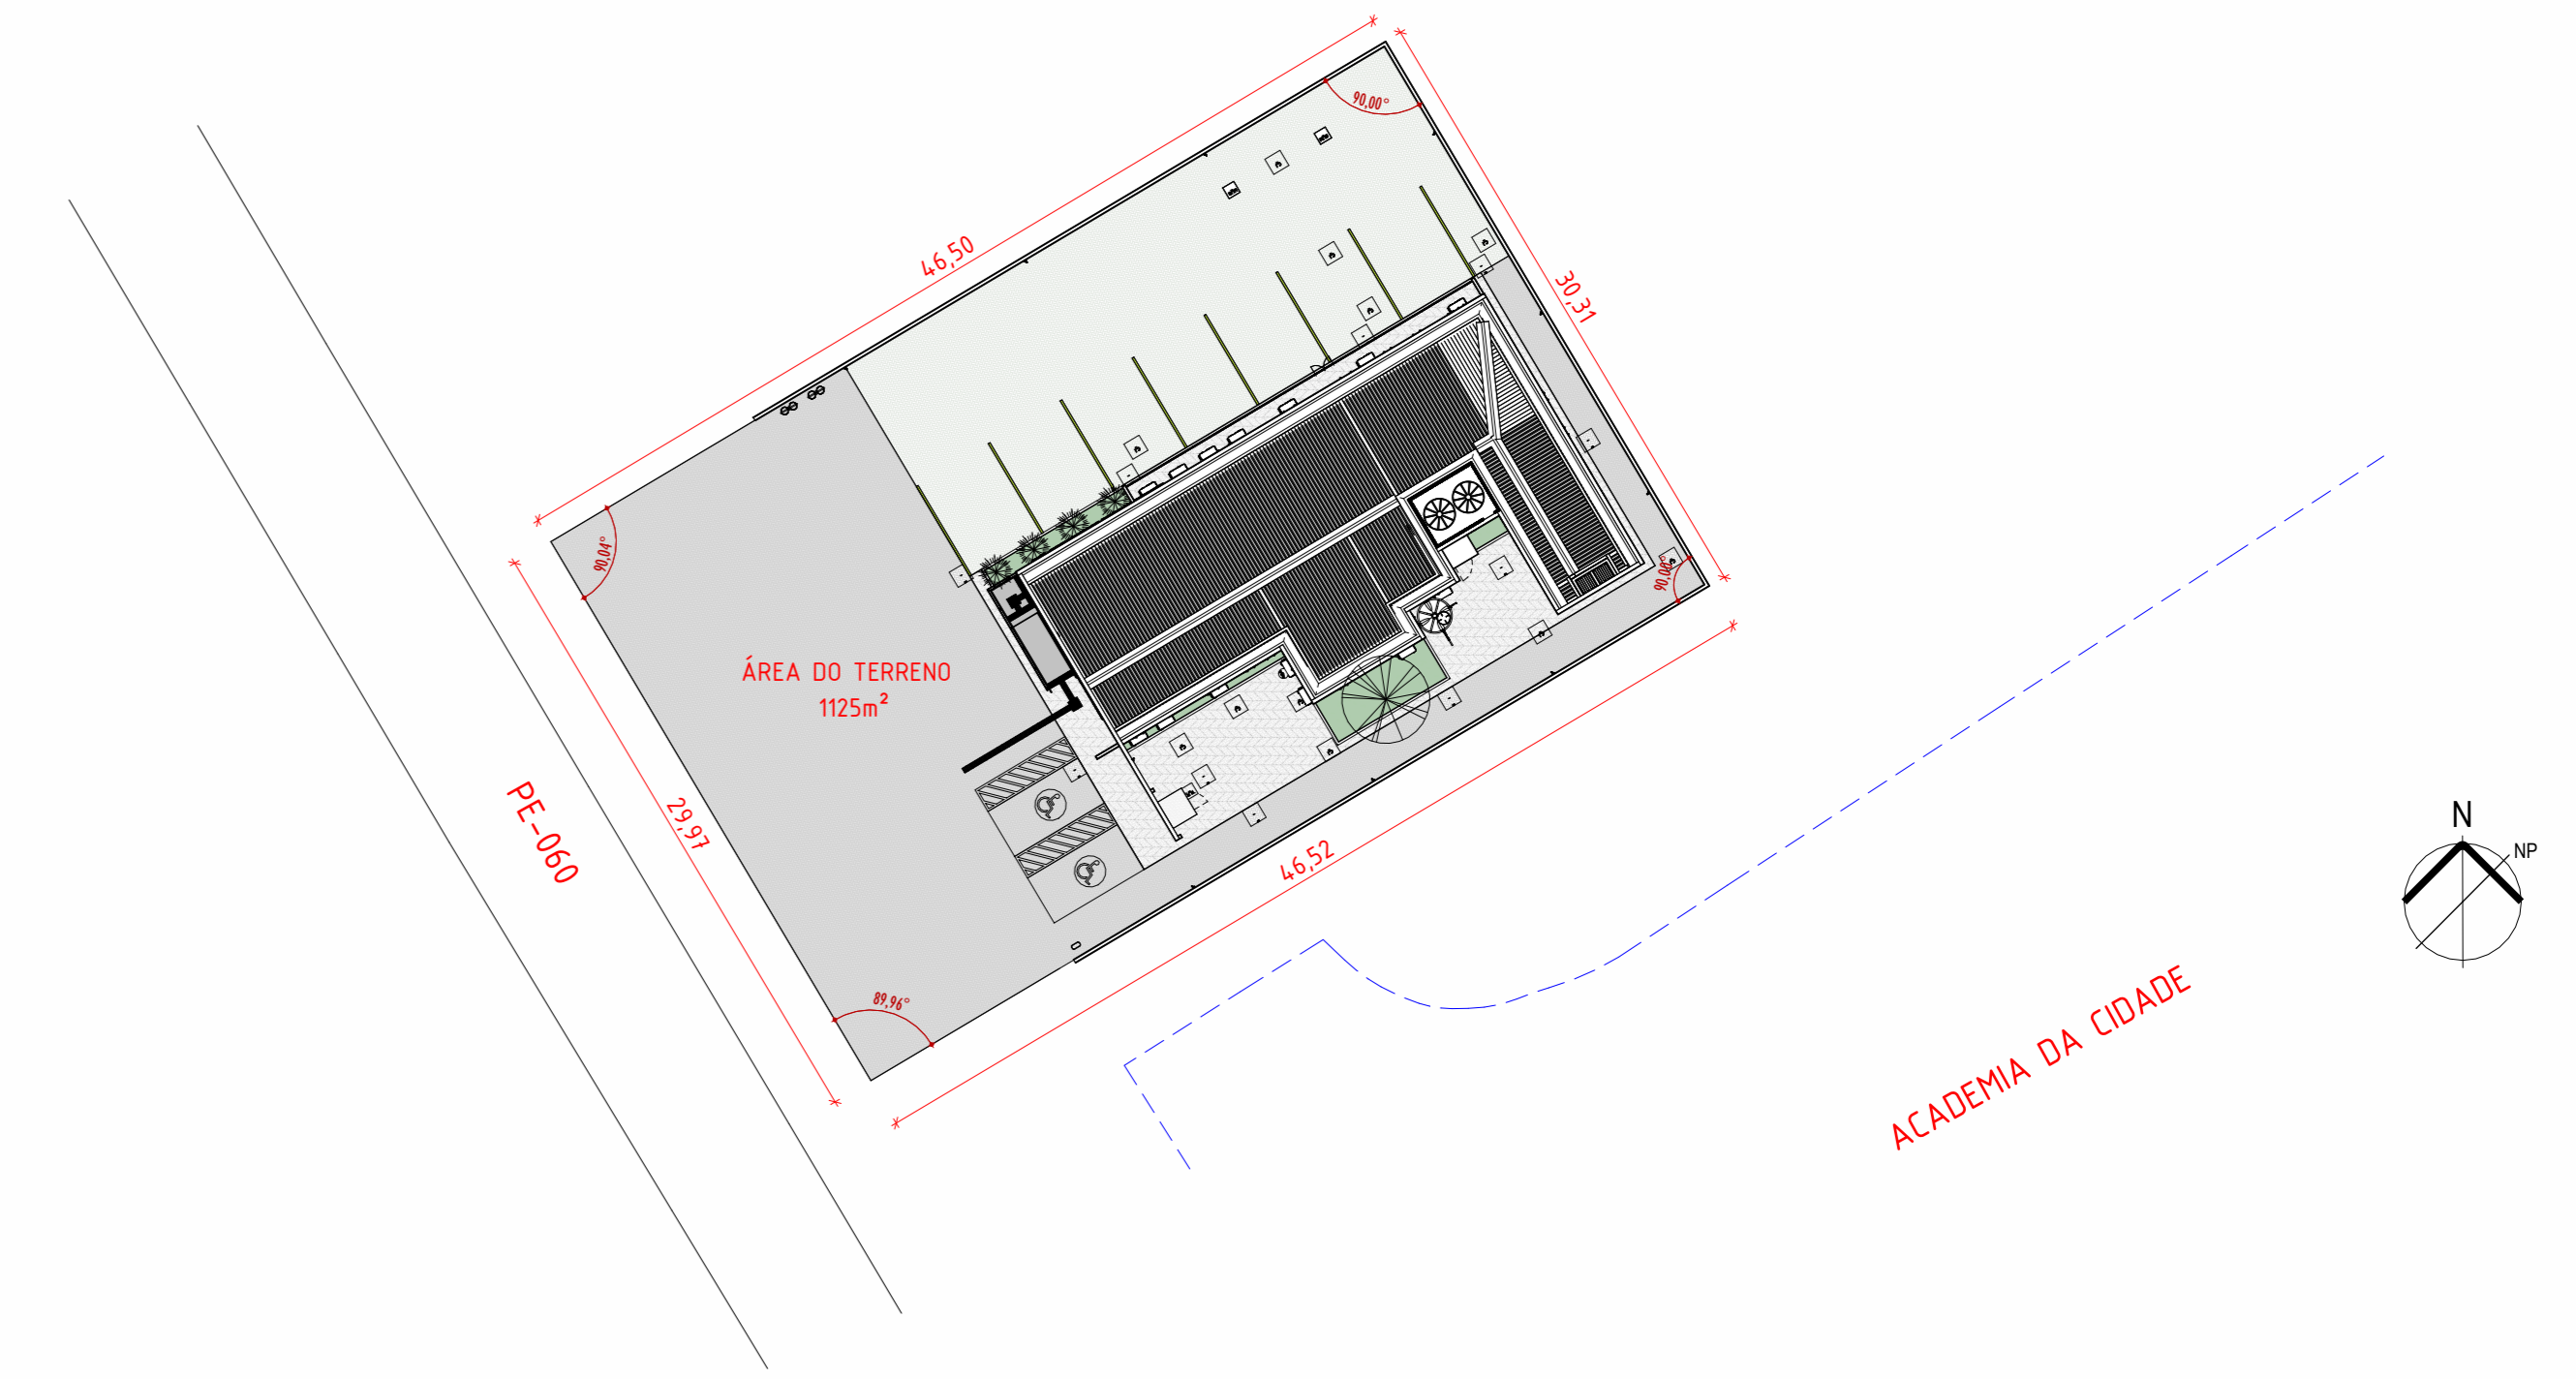

1 PLANTA DE SITUAÇÃO  
1 : 350



5 VISTA 3D



2 LOCAÇÃO E COBERTA  
1 : 100



3 Corte AA  
1 : 100



4 Corte BB  
1 : 100

QUADRO DE ESPECIFICAÇÕES - MATERIAIS PAREDES

CÓD	DESCRIÇÃO	ÁREA
AP1	ALVENARIA DE VEDAÇÃO DE BLOCOS CERÂMICOS FURADOS NA HORIZONTAL DE 6X12X24 CM ESPESURA 9 CM E ARGAMASSA DE ASSENTAMENTO COM PREPARO EM BETONERA Nº 32/2020 (V2024)	3,03 m²
AT1	ALVENARIA DE TUILOS, 14CM	376,16 m²
MB1	ENRAMES EXTERNO DISPONIBILIZADO COM PRENSÃO DE VÁZIO	485,37 m²
MS	MASSA DE ACABAMENTO MANEJADA, TRACO 1/20, EM BETONERA DE 400L, PAREDES EXTERNAS, COM EXECUÇÃO DE TALISCAS, EDIFICAÇÃO HABITACIONAL, UNIFAMILIAR CASAS E EDIFICAÇÃO PÚBLICA PADRÃO Nº 20/2020	485,37 m²
RM1	TINTA COM ACABAMENTO EM TÊXTURA EFETO SIAVAE, NA COR ONÇA CLÁSSICO (MSH), SUAVIL DO EQUIVALENTE TÉCNICO DEVE-SE APLICAR UMA DENSO DE SELOADORA ACRÍLICO, SUAVIL DO EQUIVALENTE TÉCNICO, NA PAREDE REBOCADA PARA POSTERIORMENTE APLICAR A TINTA TEXTURIZADA.	485,37 m²

QUADRO DE ESPECIFICAÇÕES - PISO/COBERTA

REF.	DESCRIÇÃO	ÁREA
01	PISO INTERTRAVADO ONÇA 10 CM ESPESURA	576,29 m²
02	PROGRAMA DE 20 X 20 CM, ESPESURA 8 CM	54,87 m²
03	LAJE DE CONCRETO ARMADO 10CM, PRE-MOLDADA	1,93 m²

QUADRO DE ESPECIFICAÇÕES - MOBILIÁRIO

Família e tipo	Contagem
LIXEIRA 60L CONCRETO, LIXEIRA 60L CONCRETO	2

QUADRO DE ESPECIFICAÇÕES - PISO TÁTIL

REF.	DESCRIÇÃO	QNT.
01	PISO TÁTIL DE ALTA 250x250mm	4
02	PISO TÁTIL DIRECIONAL 250x250mm	29

QUADRO DE ESPECIFICAÇÕES - ESQUADRIAS - PORTAS

CÓD.	QNT.	LARG.	ALT.	DESCRIÇÃO
PCD4	1	1,00	0,85	PORTA DE FERRO PARA CASA DE BOMBA; BARRAS COM ESPACAMENTO MÁXIMO DE 4CM VER DETALHAMENTO

ÁREA DO TERRENO	1125 m²
ÁREA CONSTRUÍDA PAV. TÉRREO	332,15 m²
ÁREA TOTAL DA EDIFICAÇÃO	332,15 m²
ÁREA DE OCUPAÇÃO	29%
COEFICIENTE DE OCUPAÇÃO	0,2957
VAGAS DE ESTACIONAMENTO	07 VAGAS (2PCD+5)
PROJEÇÃO DE COBERTA	339,96 m²

R02	01.01.25	Revisão 2
R01	01.01.25	Revisão 1
R00	01.01.25	EMITIDO
REV	DATA	DESCRIÇÃO

Secretaria de Projetos Estratégicos	GOVERNO DO ESTADO DE PERNAMBUCO SECRETARIA DE PROJETOS ESTRATÉGICOS DO ESTADO DE PERNAMBUCO
-------------------------------------	--

OBJETO: PROJETO DE IMPLANTAÇÃO DA DELEGACIA 1A NO MUNICÍPIO DE SÃO JOSÉ DA COROA GRANDE

CONTRATANTE: SDS - SECRETARIA DE DEFESA SOCIAL  
CONTRATADA: SEPE - SECRETARIA DE PROJETOS ESTRATÉGICOS

LOCALIZAÇÃO: ILHA DE GRAVATÁ, PE-60, Km 05, SÃO JOSÉ DA COROA GRANDE/PE 55565-000

PROPRIETÁRIO: RESPONSÁVEL:

SDS - SECRETARIA DE DEFESA SOCIAL  
CNPJ: 02.960.04/0001-00  
NOME: IRMA CAETANO DE HOLANDA LINS  
CAU-PE: A46249-7

RESPONSÁVEL TÉCNICO:

RENATTO LIBERATO  
CREA-PE: 426526-8

DISCIPLINA: ARQUITETURA  
CONTEÚDO: SITUAÇÃO, LOCAÇÃO E COBERTA

ESCALA: Como indicado  
DATA: 01/01/2025  
COPIAÇÃO: GOVPE-SPP-SCG-L00-DELEGIA-GER-PE-IMP-P000-RVT