




1 CORTE A
1 : 50

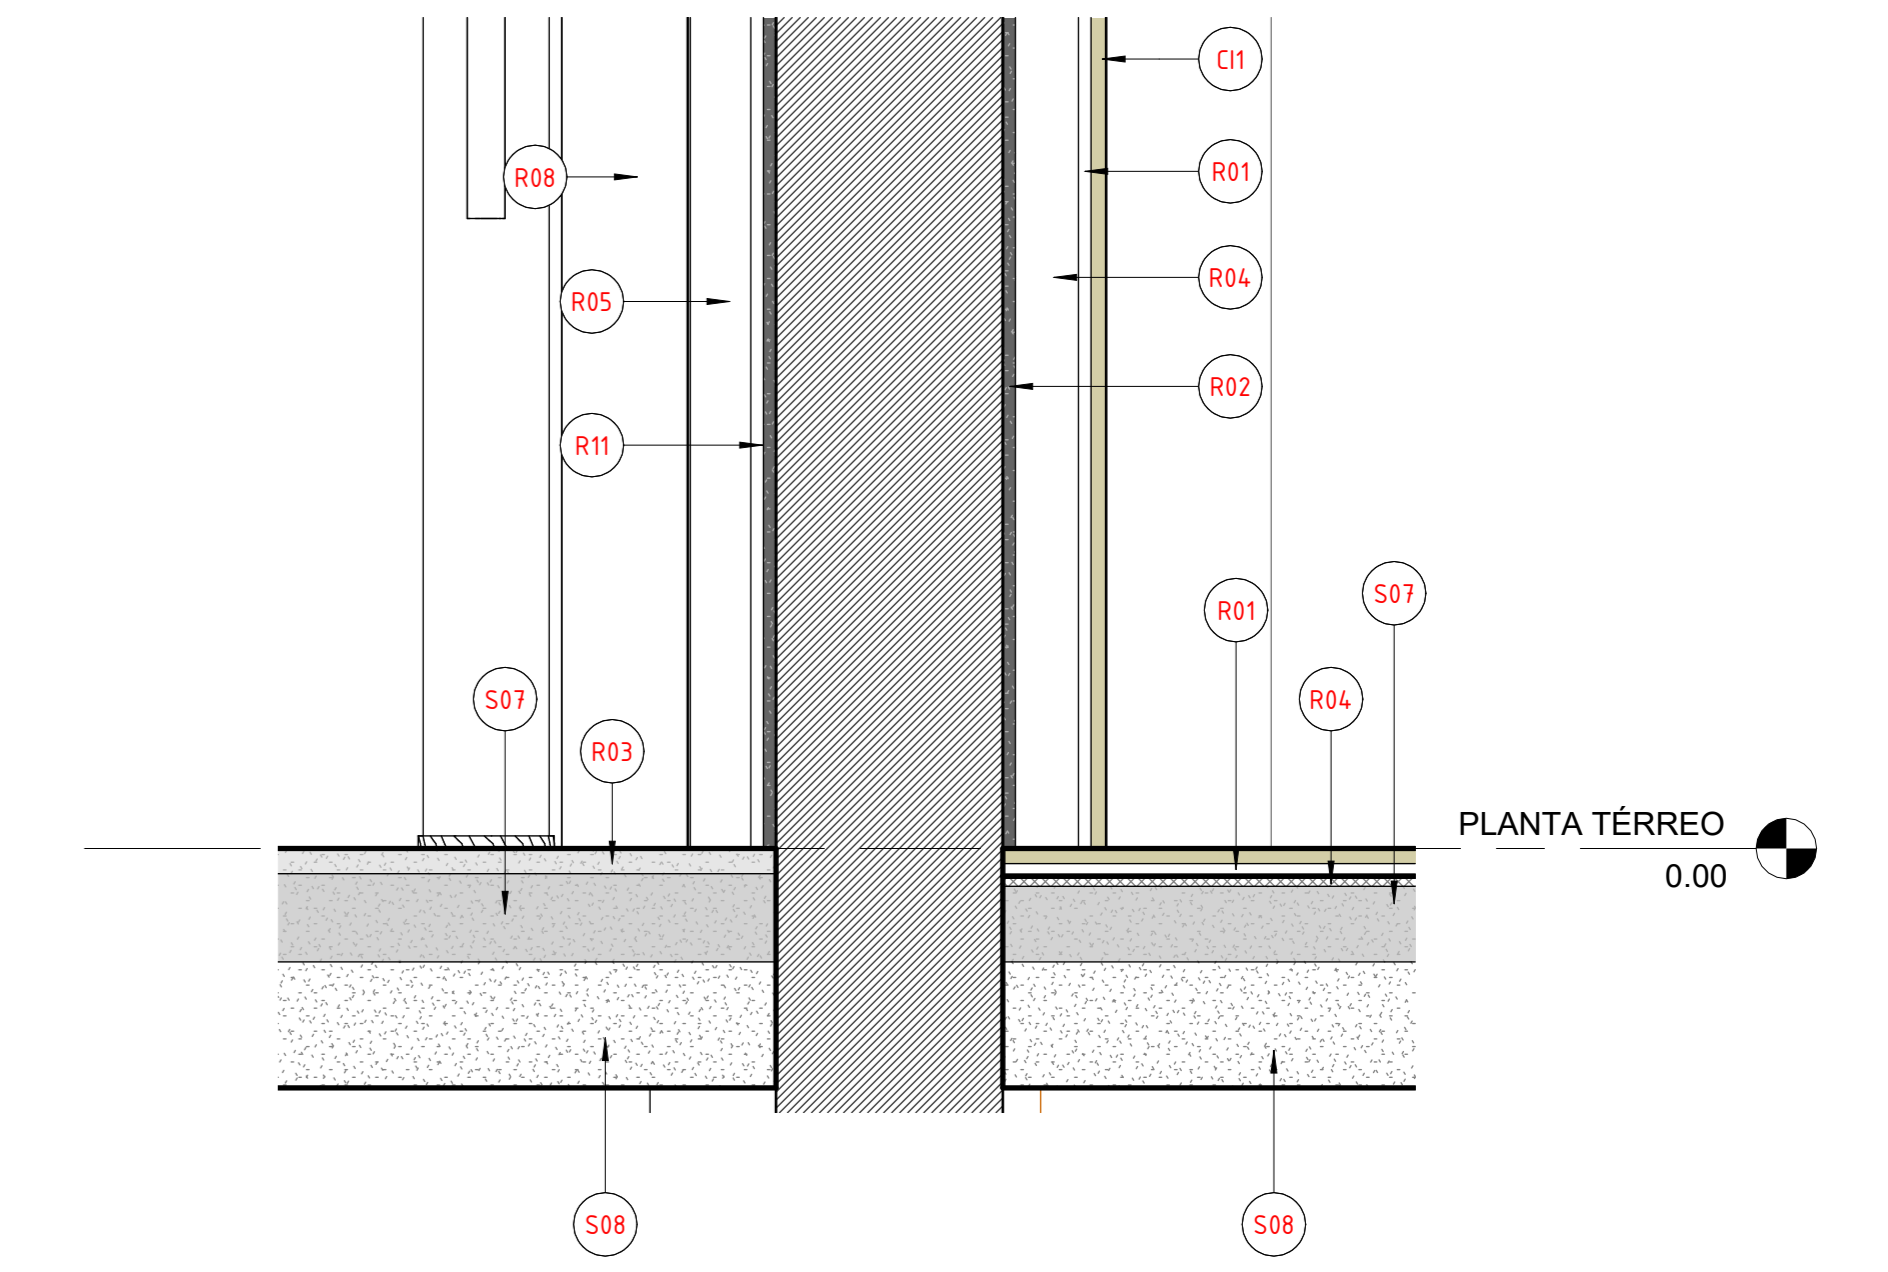


4 DETALHE REVEST.
1 : 3

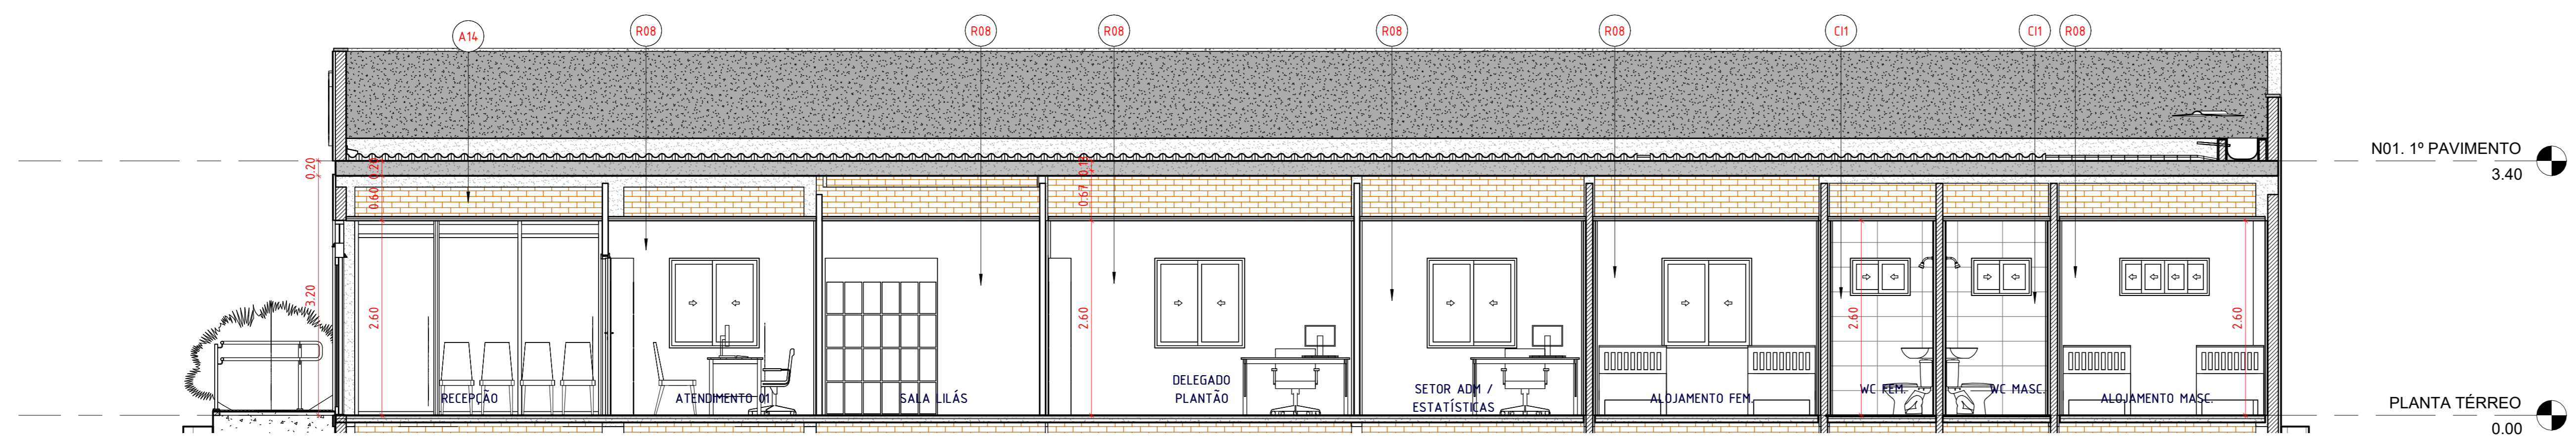

2 CORTE B
1 : 50

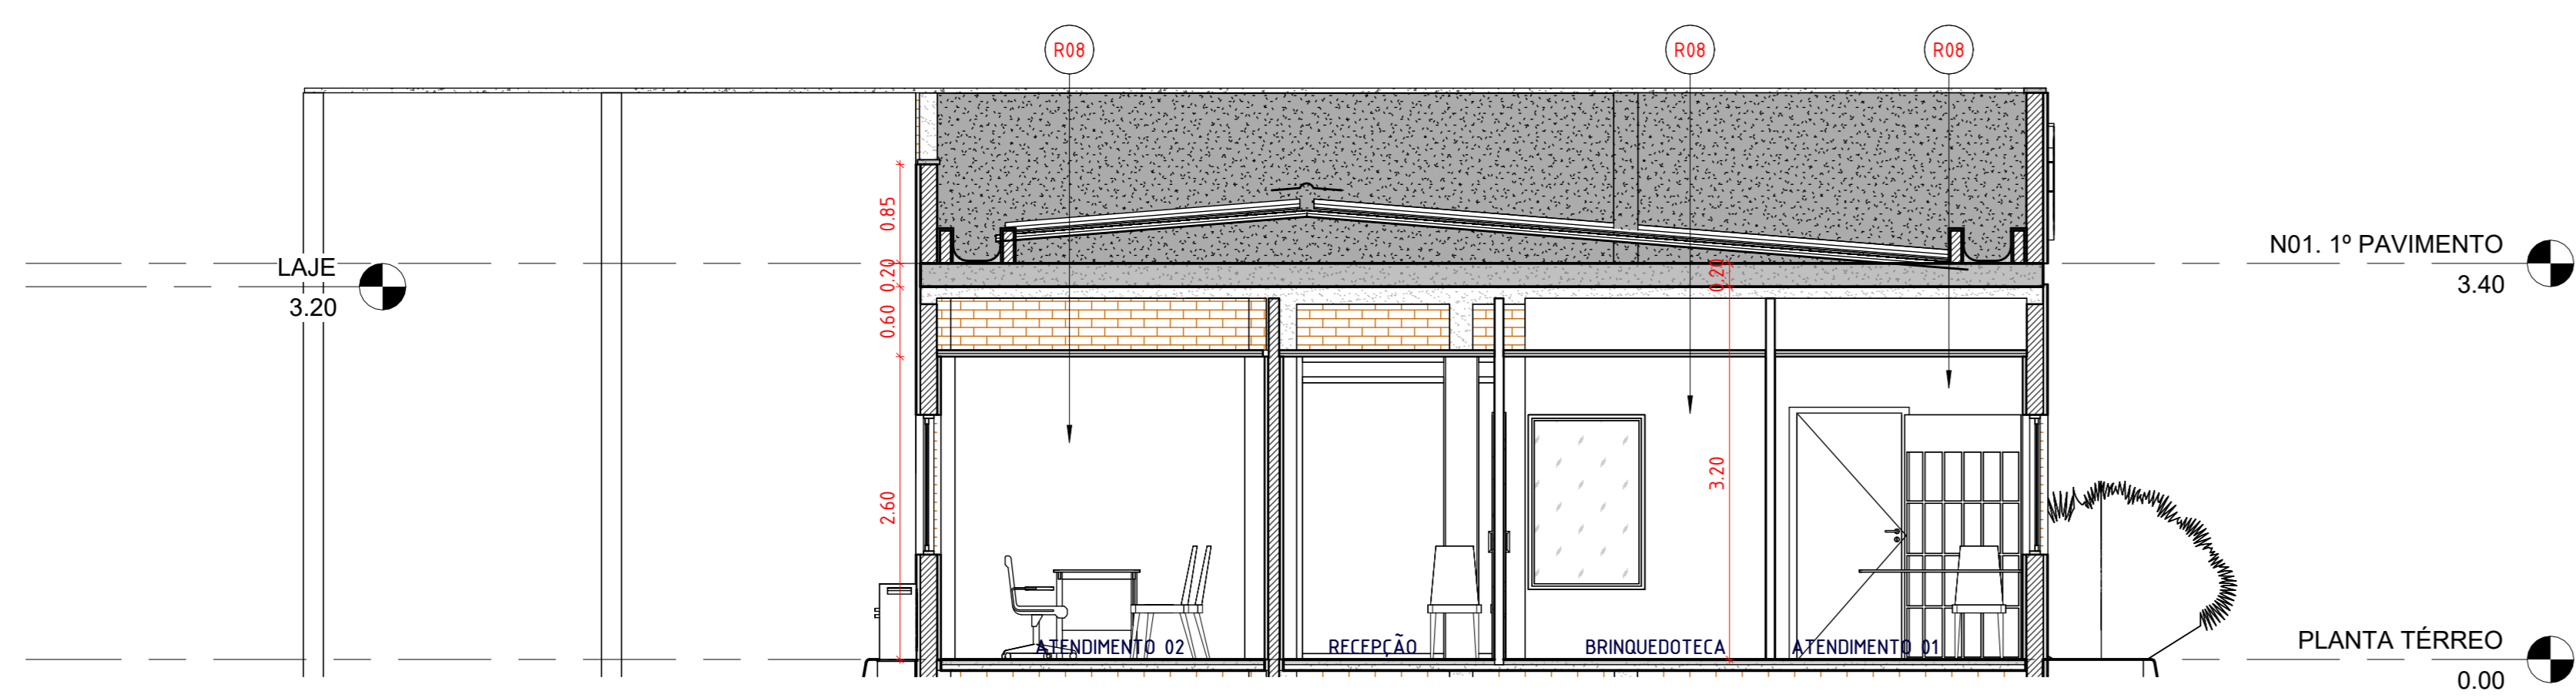

3 CORTE C
1 : 50

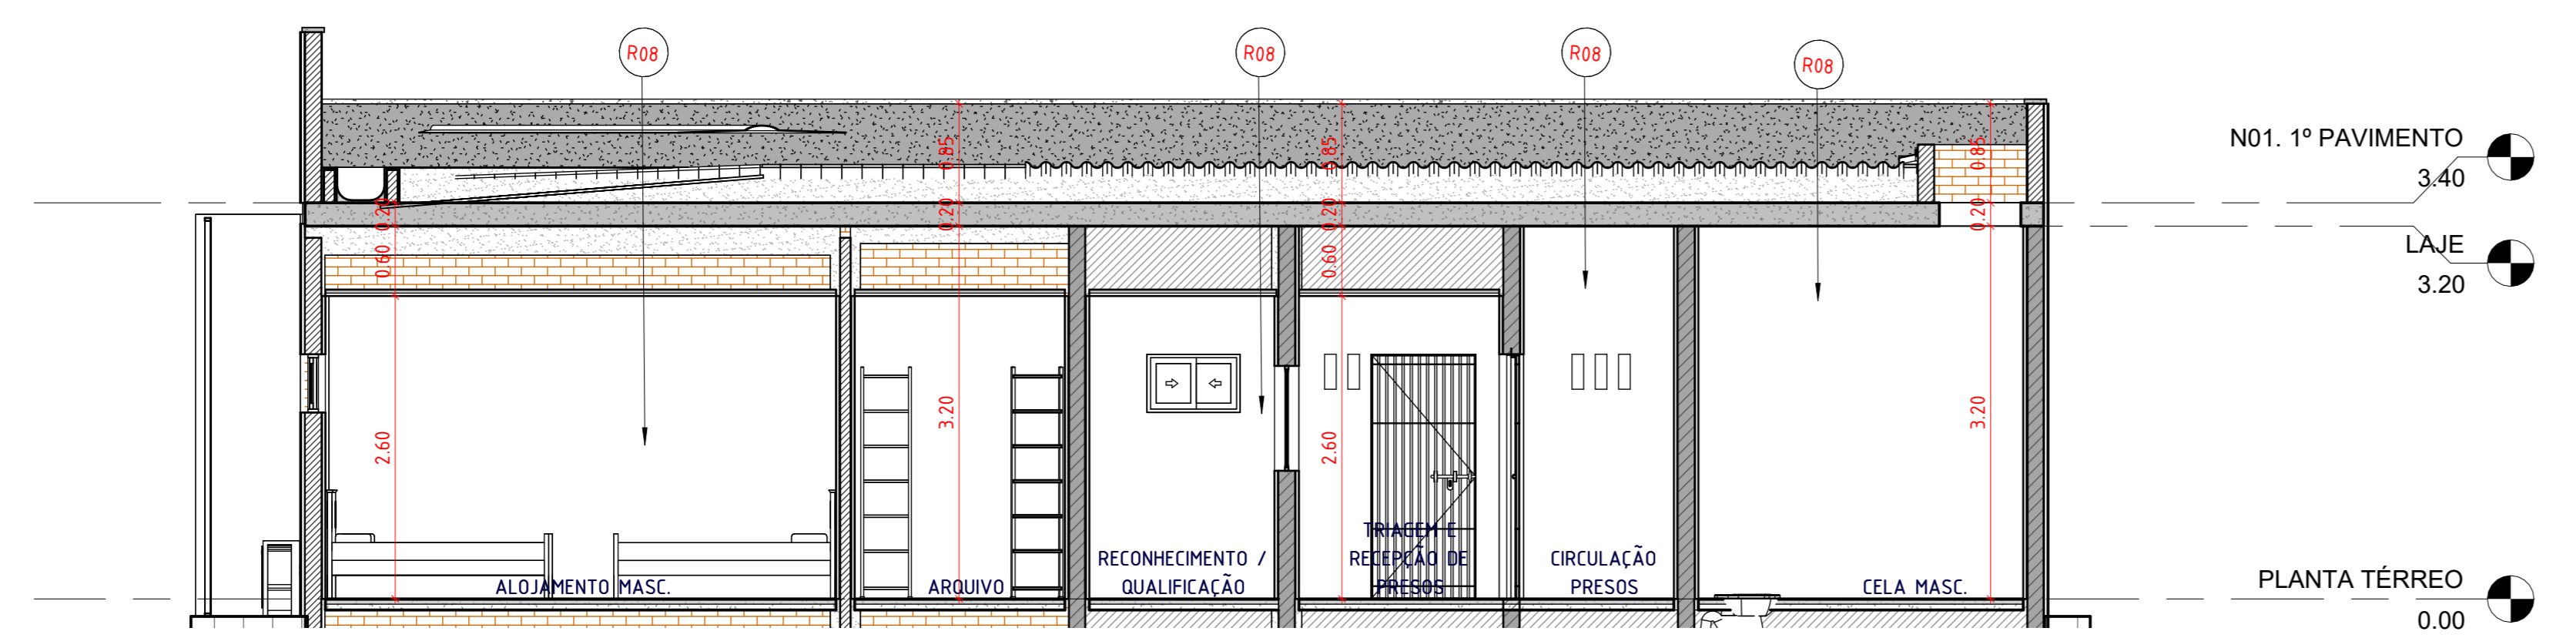

6 CORTE D
1 : 50

Foi previsto dois reservatórios superiores de 1000L cada. Não foi previsto área para o barrilete, as pedagas de água e registros ficam na base do reservatório.

DETALHE DE ABERTURA PARA ILUMINAÇÃO E VENTILAÇÃO NATURAL:

10X30cm CADA ESPACO

LOCADO NOS AMBIENTES:

ARMAS/DROGAS

CIRCULAÇÃO DE PRESOS

TRIAGEM/RECEPÇÃO DE PRESOS

REV	DATA	DESCRIÇÃO
GOVERNO DO ESTADO DE PERNAMBUCO SECRETARIA DE PROJETOS ESTRATÉGICOS DO ESTADO DE PERNAMBUCO		
OBJETO: PROJETO DE IMPLANTAÇÃO DA DELEGACIA 1A NA CIDADE DE SÃO JOSÉ DA COROA GRANDE		
CONTRATANTE: SDS - SECRETARIA DE DEFESA SOCIAL ILUMINAÇÃO: ILHA DE GRAVATÁ, PE-60, Km 05, SÃO JOSÉ DA COROA GRANDE/PE 55565-000 PROPRIETÁRIO:		CONTRATADA: SEPE - SECRETARIA DE PROJETOS ESTRATÉGICOS RESPONSÁVEL:
SDS - SECRETARIA DE DEFESA SOCIAL CNPJ: 02.960.04/0001-00 RESPONSÁVEL TÉCNICO:		NOME: IRMA CAETANO DE HOLANDA LINS CAU-PE: A46249-7
RENATTO LIBERATO CAU-PE: A28926-0		JOÃO WANDERLEY CAU-PE: A9595-1
DISCIPLINA: ARQUITETURA CONTEÚDO: CORTES		ETAPA: EXECUTIVO PRONOME:
ESCALA: Como indicado DATA: MAIO/2025 CÓDIGO: PIAID/2025 GOVPE-SPP-SCG-L00-D1A_XXX-GER-PE-ARG-P000		04/15