
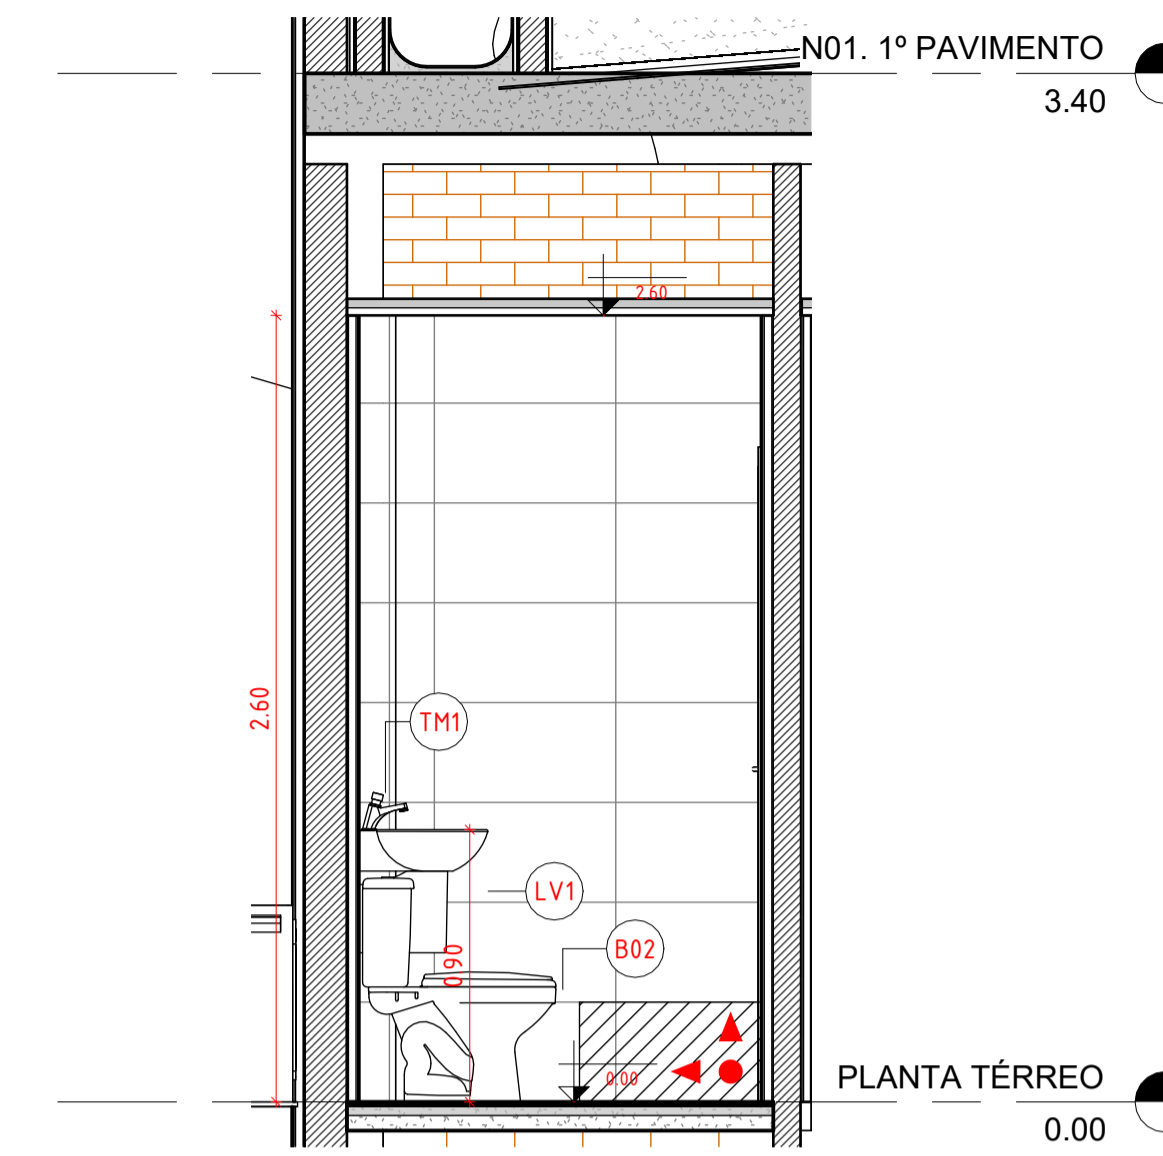
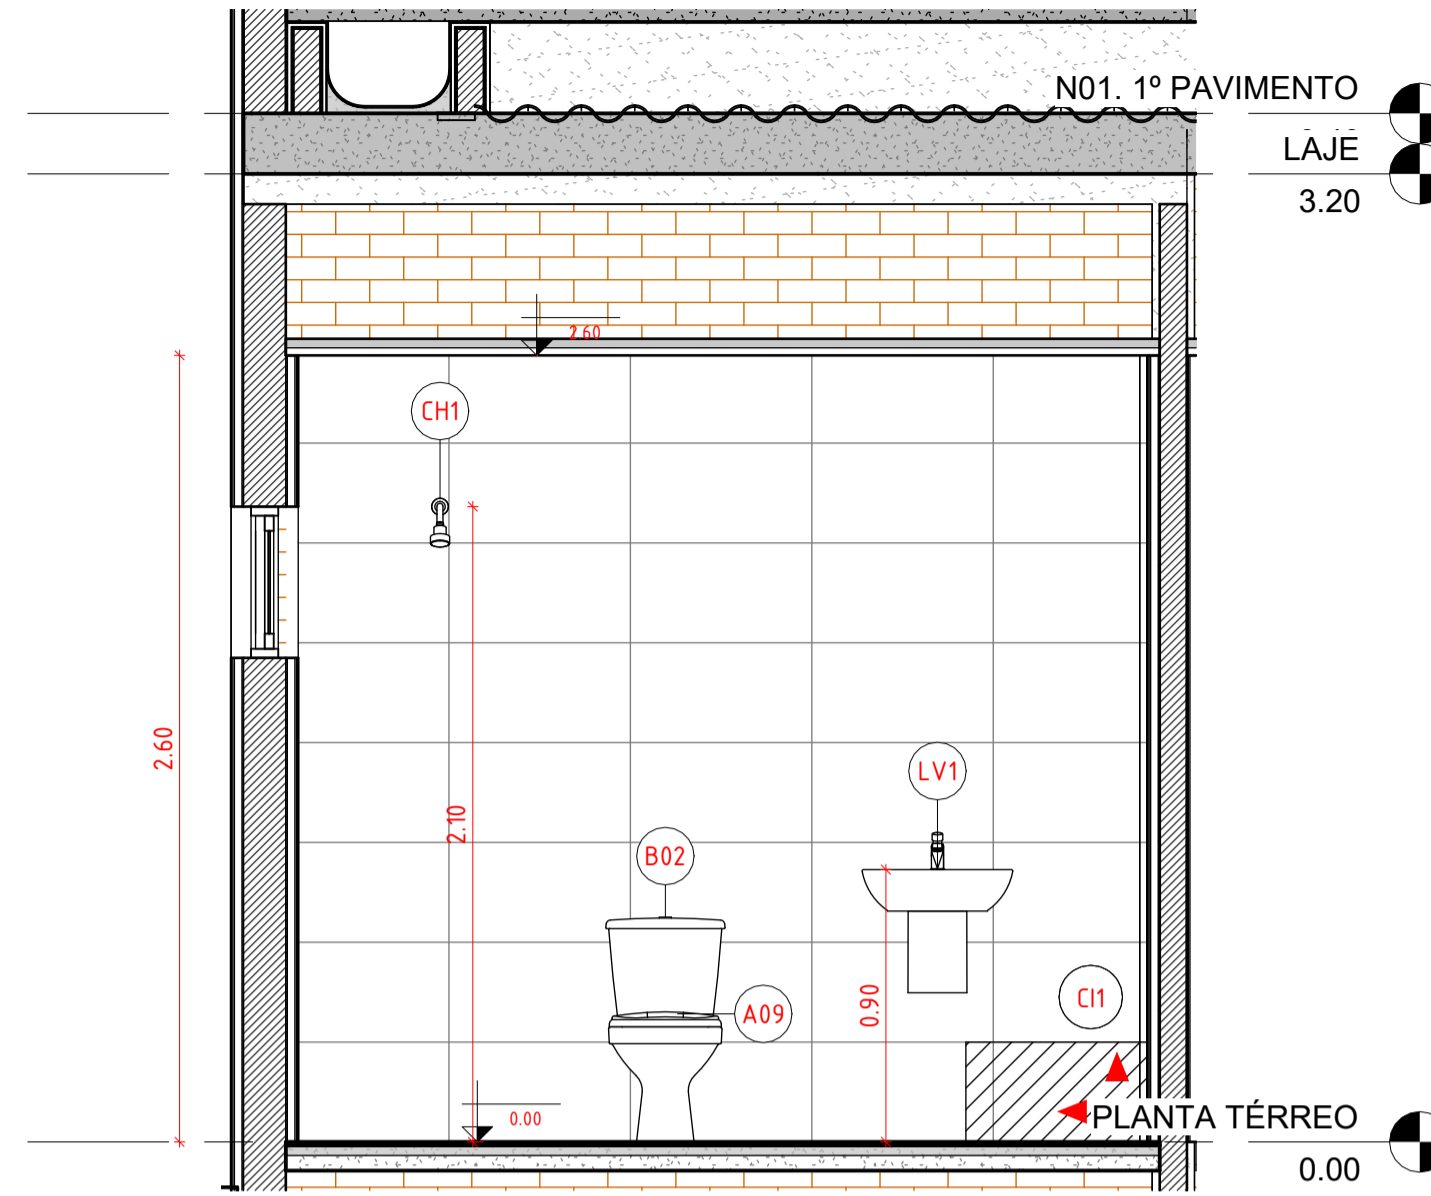


QUADRO DE ESPECIFICAÇÕES - LOUÇAS, METAIS E ACESSÓRIOS

CÓDIGO	DESCRIÇÃO	QNT.
CD.00F.17	Caixa acoplada para bacia sanitária com duplo acionamento	6
1. LOUÇAS		
L01	BACIA SANITÁRIA COM CAIXA ACOPLADA DE ACIONAMENTO DUPLO, LINHA ASPEN, REF. P.750.17 - DECA OU EQUIVALENTE TÉCNICO	6
LV.01	LAVATÓRIO DE LOUÇA BRANCA, SUSPENSO (SEM COLUNA), DIMENSÕES *40 X 30* CM	4
LV.02	LAVATÓRIO LOUÇA DE CANTO SEM COLUNA, INCLUSIVE VÁLVULA EM PLÁSTICO E SIFÃO FLEXÍVEL - FORNECIMENTO E INSTALAÇÃO	2
V501	VASO SANITÁRIO ANTI VANDALISMO EM INOX	2
2. INOX		
A02	BARRA DE APOIO 40cm, LINHA CONFORTO, REF. 2310.C.040.POL - DECA OU EQUIVALENTE TÉCNICO	4
A07	BARRA DE APOIO 70cm, LINHA CONFORTO, REF. 2310.C.070.POL - DECA OU EQUIVALENTE TÉCNICO	2
A08	BARRA DE APOIO 80cm, LINHA CONFORTO, REF. 2310.C.080.POL - DECA OU EQUIVALENTE TÉCNICO	4
B40	BARRA DE APOIO 40cm, LINHA CONFORTO, REF. 2310.C.040.POL - DECA OU EQUIVALENTE TÉCNICO	2
BA40	BARRAS DE APOIO RETA, EM AÇO INOX, COMPRIMENTO 40CM, DIÂMETRO MÍNIMO 3CM.	2
CI.01	CUBA AÇO INOX (AISI 304) DE EMBUTIR COM VALVULA 3 1/2", DE *40 X 34 X 12* CM	1
3. METAIS		
T.M.02	TORNEIRA DE MESA COM FECHAMENTO AUTOMÁTICO, LINHA DECAMATIC ECO, REF.1173.C, DECA OU SIMILAR	6
TM2	TORNEIRA EXTENSÍVEL BICA ALTA, MONOCOMANDO, ÁGUA QUENTE.	1
4. ACESSÓRIOS		
A01	DISPENSER PARA SABONETE LÍQUIDO	2
A03	DISPENSER PARA PAPEL HIGIÊNICO	2
AP.75.17	ASSENTO PLÁSTICO PARA BACIA	6
CH.01	CHUVEIRO ELÉTRICO COMUM CORPO PLÁSTICO, TIPO DUCHA □ FORNECIMENTO E INSTALAÇÃO.	4
D03	TOALHEIRO PLÁSTICO TIPO DISPENSER PARA PAPEL TOALHA INTERFOLHADO	2
CAIXA D'ÁGUA		
C	Caixa d'água de polietileno, 1000 litros - Fortlev	2
T	Torneira de Boia haste ABS Fortlev	2

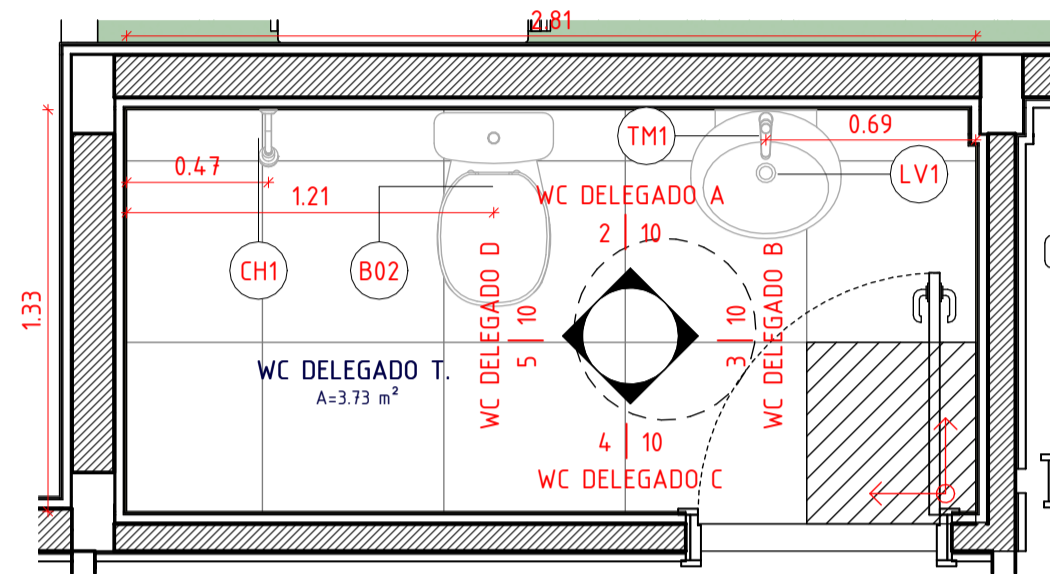



1 WC DELEGADO TITULAR
1 : 25

2 ELEVAÇÃO A - WC DEL
1 : 25

3 ELEVAÇÃO B - WC DEL
1 : 25

A declividade do piso deve ser constante e suave, entre 0,5% e 2,5%, dependendo da necessidade de escoamento de água seguindo o normativo

O projeto não contempla espelho, pois é um item que não será contemplado no orçamento da edificação, podendo ser adicionado posteriormente no momento da equipagem.

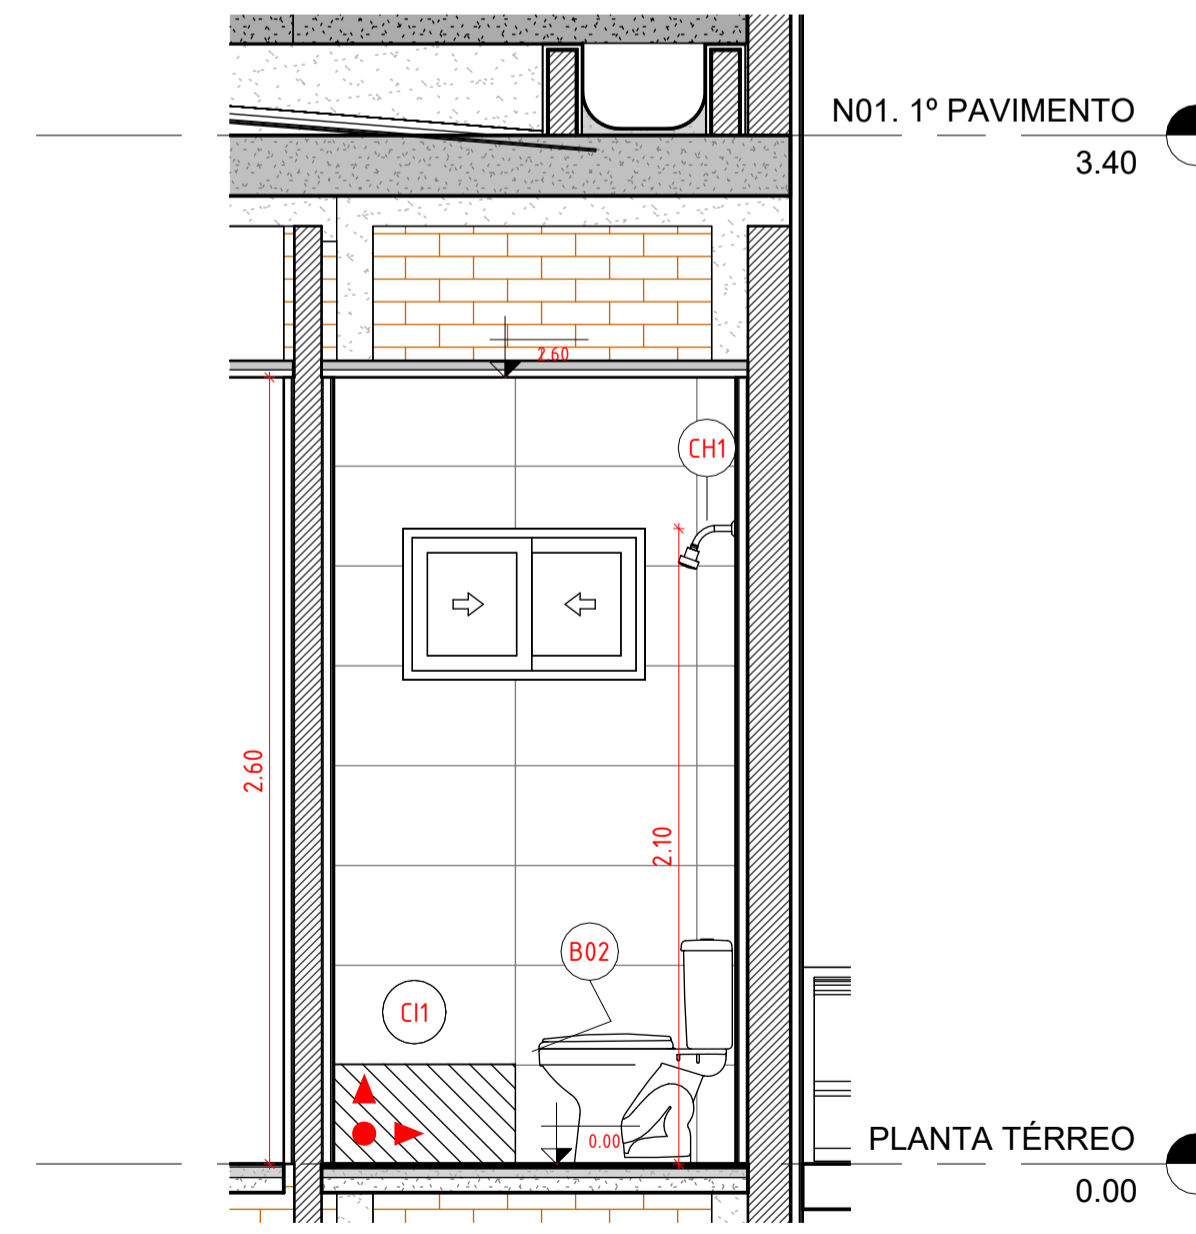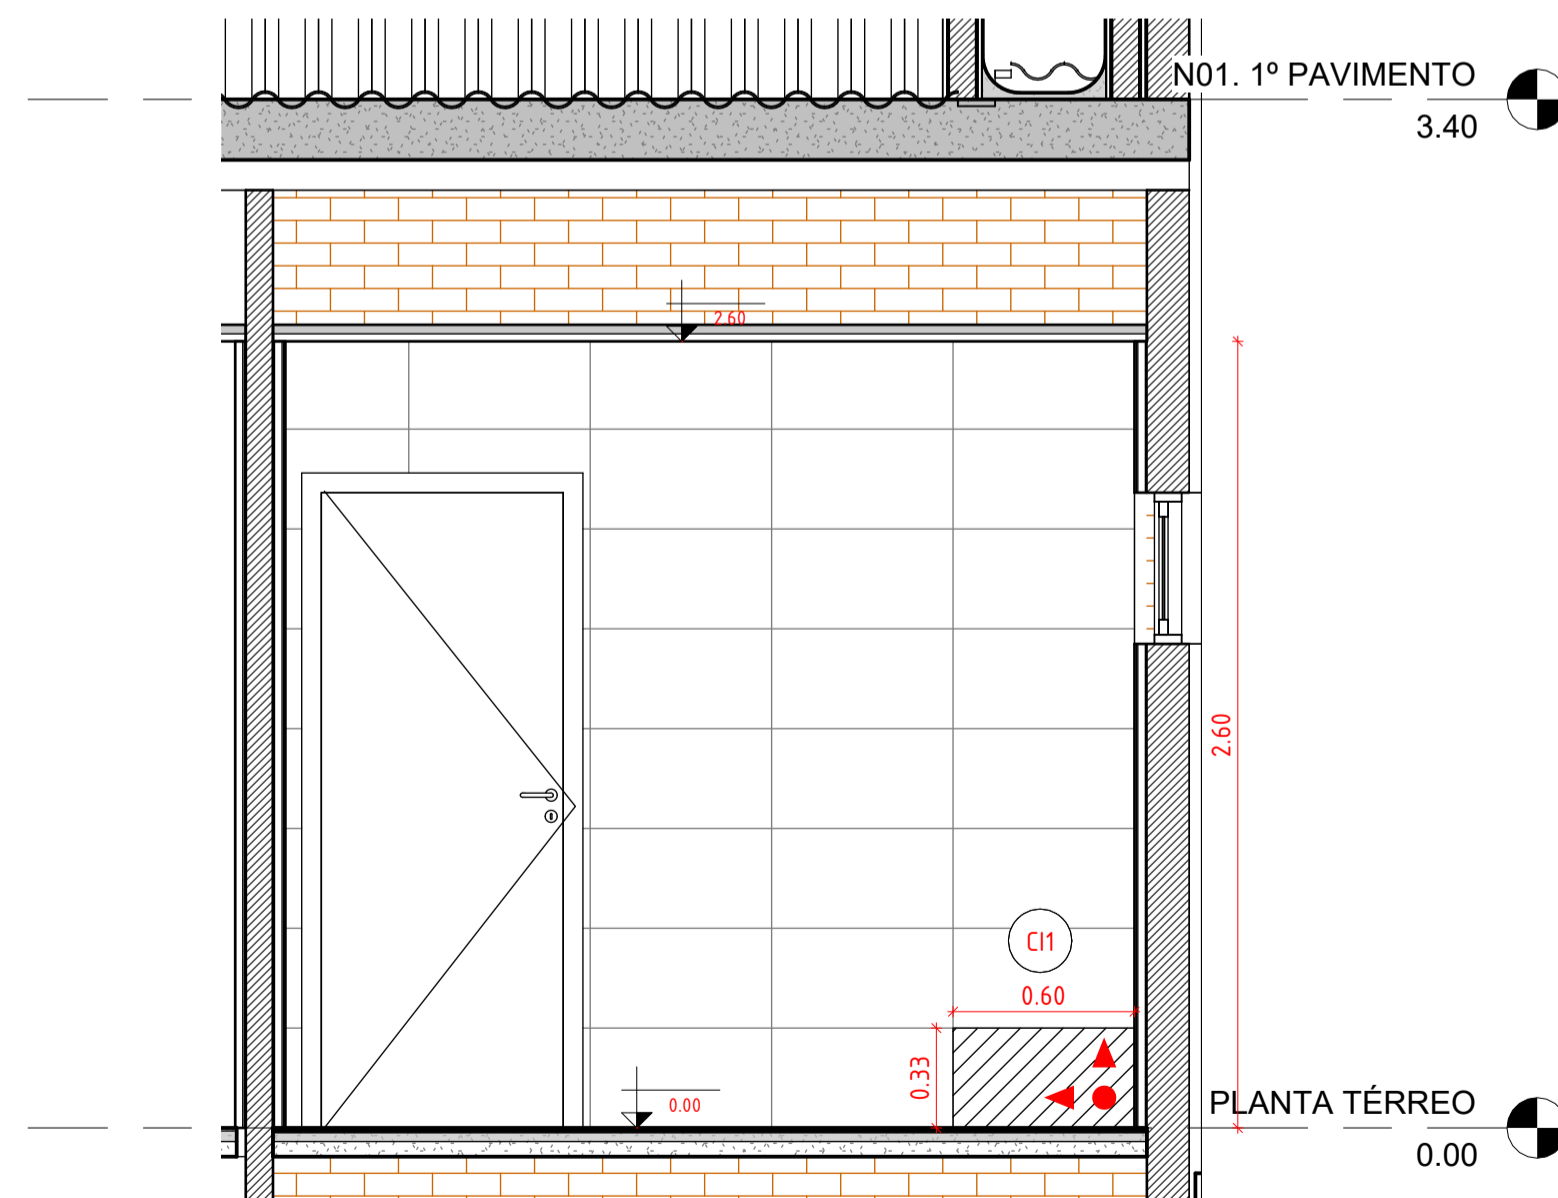

4 ELEVAÇÃO C - WC DEL
1 : 25

5 ELEVAÇÃO D - WC DEL
1 : 25

REV	DATA	DESCRIÇÃO
-----	------	-----------

Secretaria de Projetos Estratégicos



GOVERNO DO ESTADO DE PERNAMBUCO
SECRETARIA DE PROJETOS ESTRATÉGICOS DO ESTADO DE PERNAMBUCO

OBJETO: PROJETO DE IMPLANTAÇÃO DA DELEGACIA 1A NA CIDADE DE SÃO JOSÉ DA COROA GRANDE

CONTRATANTE: SDS - SECRETARIA DE DEFESA SOCIAL
CONTRATADA: SEPE - SECRETARIA DE PROJETOS ESTRATÉGICOS

LOCALIZAÇÃO: ILHA DE GRAVATÁ, PE-60, Km 85, SÃO JOSÉ DA COROA GRANDE/PE. 55565-000

PROPRIETÁRIO: _____ RESPONSÁVEL: _____

SDS - SECRETARIA DE DEFESA SOCIAL
CNPJ: 02.960.040/0001-00
NOME: IRMA CAETANO DE HOLANDA LINS
CAU-PE: A46249-7

RESPONSÁVEL TÉCNICO: _____

RENATTO LIBERATO
CAU-PE: A260526-0

JOÃO WANDERLEY
CAU-PE: A165145-1

DISCIPLINA: ARQUITETURA

ETAPA: EXECUTIVO

CONTEÚDO: DETALHAMENTO ÁREAS MOLHADAS - WC DELEGADO

FRANCHA: _____

ESCALA: 1 : 25
DATA: MAIO/2025
CODIFICAÇÃO: GOVPE-SPP-SCG-L00-D1A_XXX-GER-PE-ARQ-P000

10/15