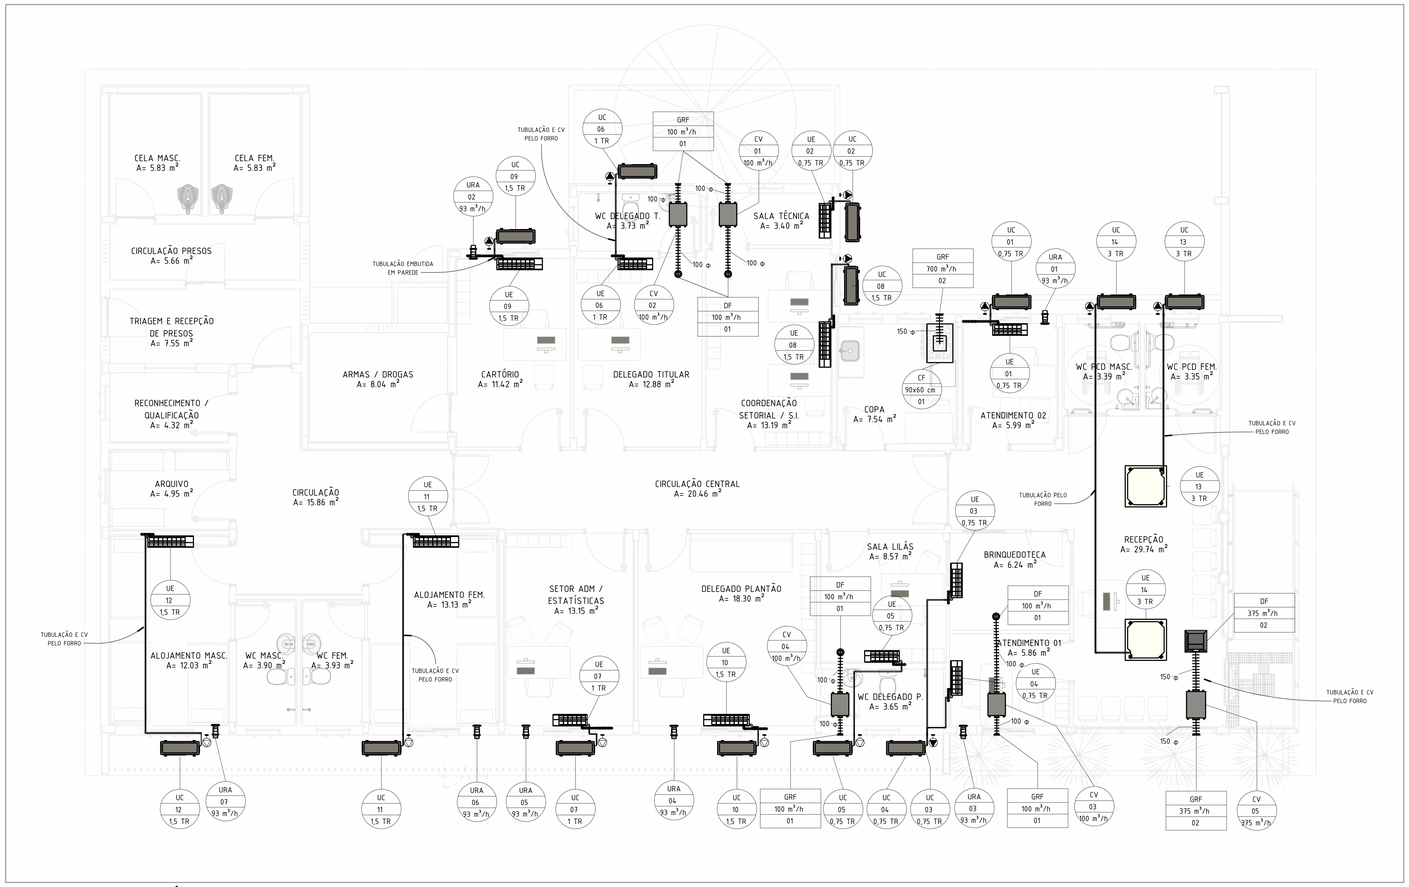

1 PLANTA BAIXA - TÉRREO

1 : 50

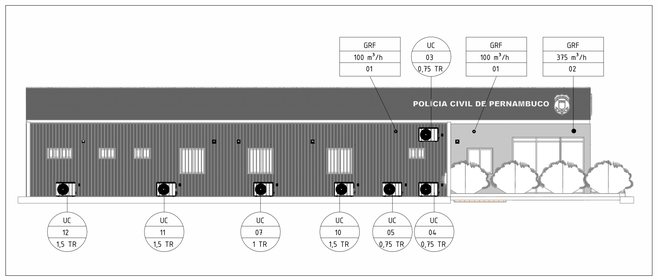

2 CONDENSADORAS FACHADA

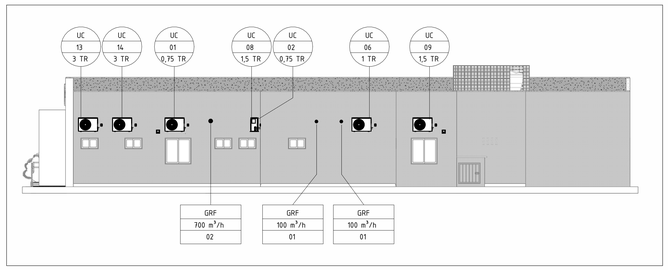

3 CONDENSADORAS FUNDOS

LEGENDA

ITEM	DESCRIÇÃO
	TUBULAÇÕES PROPRIETÁRIAS SLL=LINHA DE LÍQUIDO / LSU=LINHA DE SUCÇÃO, COM CABO DE FORCA+COMANDO INTERLIGANDO AS UNIDADES, CONFORME ORIENTAÇÕES DO FABRICANTE
	PONTO DE FORÇA (P.F)
	TUBULAÇÃO DUTO FLEXÍVEL
UE-X.X/UC-X.X	UNIDADE EVAPORADORA/UNIDADE CONDENSADORA SPLITS
CF 01	COIFA ILHA 90X60 CM - VAZÃO 700 m³/h
GRF 01 / 02	GRADE REDONDA FIXA COM COLARINHO PARA DUTO Φ100 mm / Φ150 mm
URA-01a07	UNIDADE DE RENOVAÇÃO DE AR TIPO PAREDE COM FILTO G4, REF.: SPLITVENT
CV-01a04	CAIXA DE VENTILAÇÃO PARA RENOVAÇÃO DE AR COM FILTO G4, INSTALAÇÃO ENTREFORRO. REF.: SICFLUX FH 100
CV-05	CAIXA DE VENTILAÇÃO PARA RENOVAÇÃO DE AR COM FILTO G4, INSTALAÇÃO ENTREFORRO. REF.: SICFLUX FH 150
DF 01	DIFUSOR CIRCULAR. REF.: SICFLUX RVA 100
DF 02	CAIXA PLENUM COM COLARINHO 6" COM REGISTRO, COM DIFUSOR 4 VIAS 240X240 EM ALUMINIO ANODIZADO COM MOLDURA DE MONTAGEM

ESPECIFICAÇÃO EQUIPAMENTOS DE CLIMATIZAÇÃO

TAG	TIPO	CAPACIDADE (BTU/H)	CIRCUITO REFRIGERAÇÃO	QUANTIDADE (UND)	P.F	PESO (kg)
UE-01a05 UC-01a05	SPLIT HWALL INVERNO	9.000	L.L: 1/4" L.S: 3/8"	5	F+N+T-60Hz 90W-220V	9,1 23,5
UE-06a07 UC-06a07	SPLIT HWALL INVERNO	12.000	L.L: 1/4" L.S: 3/8"	2	F+N+T-60Hz 90W-220V	9,1 27,5
UE-08e12 UC-08e12	SPLIT HWALL INVERNO	18.000	L.L: 1/4" L.S: 1/2"	5	F+N+T-60Hz 160W-220V	9,1 36,5
UE-13a14 UC-13a14	CASSETE 4 VIAS 90X90	36.000	L.L: 3/8" L.S: 3/8"	2	F+N+T-60Hz 370W-220V	23,6 47,9

Tabela de Tubulações

Tipo	Comprimento
Tubo - Cobre - 6,4 mm	50.69 m
Tubo - Cobre - 9,5 mm	37.82 m
Tubo - Cobre - 12,7 mm	26.20 m
Tubo - Cobre - 15,9 mm	12.84 m

Tabela de Duto Flexível

Tipo	Diâmetro	Comprimento
Flexível - Redondo	100 mm	6.90 m
Flexível - Redondo	150 mm	2.64 m

REV	DATA	DESCRIÇÃO
R00	12/05/25	EMISSÃO INICIAL

Secretaria de Projetos Estratégicos

GOVERNO DO ESTADO DE PERNAMBUCO
SECRETARIA DE PROJETOS ESTRATÉGICOS DO ESTADO DE PERNAMBUCO

OBJETO:
PROJETO DE IMPLANTAÇÃO DA DELEGACIA 1A NA CIDADE DE SÃO JOSÉ DA COROA GRANDE

CONTRATANTE:
SDS - SECRETARIA DE DEFESA SOCIAL

CONTRATADA:
SEPE - SECRETARIA DE PROJETOS ESTRATÉGICOS

LOCALIZAÇÃO:
ILHA DE GRAVATÁ, PE-60, Km 85, SÃO JOSÉ DA COROA GRANDE - PE.

PROPRIETÁRIO:
SDS - SECRETARIA DE DEFESA SOCIAL
CNPJ: 02.960.061/0001-00

RESPONSÁVEL:
NOME: IRMA CAETANO DE HOLANDA LINS
CAU-PE: A40249-7

RESPONSÁVEL TÉCNICO:
Documento assinado digitalmente
REGINALDO DA CUNHA MOTA JUNIOR
Data: 16/05/2025 13:47:19-0300
Verifique em https://validar.iti.gov.br

REGINALDO DA C. M. JUNIOR
CREA: 1822930619PE

DISCIPLINA:
PROJETO DE CLIMATIZAÇÃO

ETAPA:
EXECUTIVO

CONTEÚDO:
PLANTA BAIXA E CONDESADORAS

PRANCHA:
01/03 R00

ESCALA:
Como indicado

DATA:
12/05/25

CODIFICAÇÃO:
GOVPE-SPP-SCG-L00-D1A_XXX-GER-PE-CLI-P001