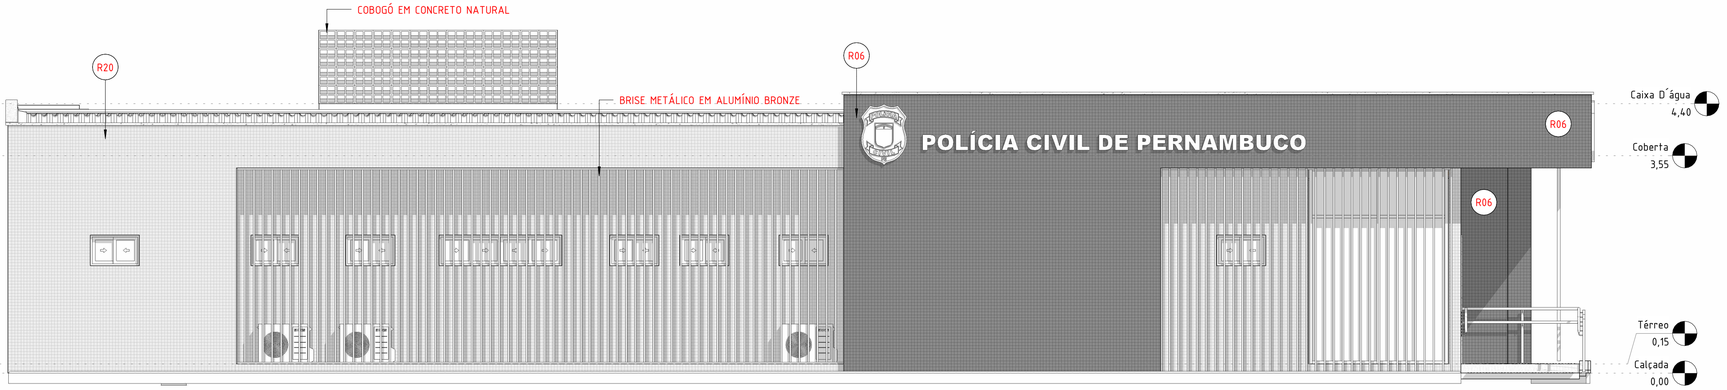

1 FACHADA LATERAL ESQUERDA
1 : 50

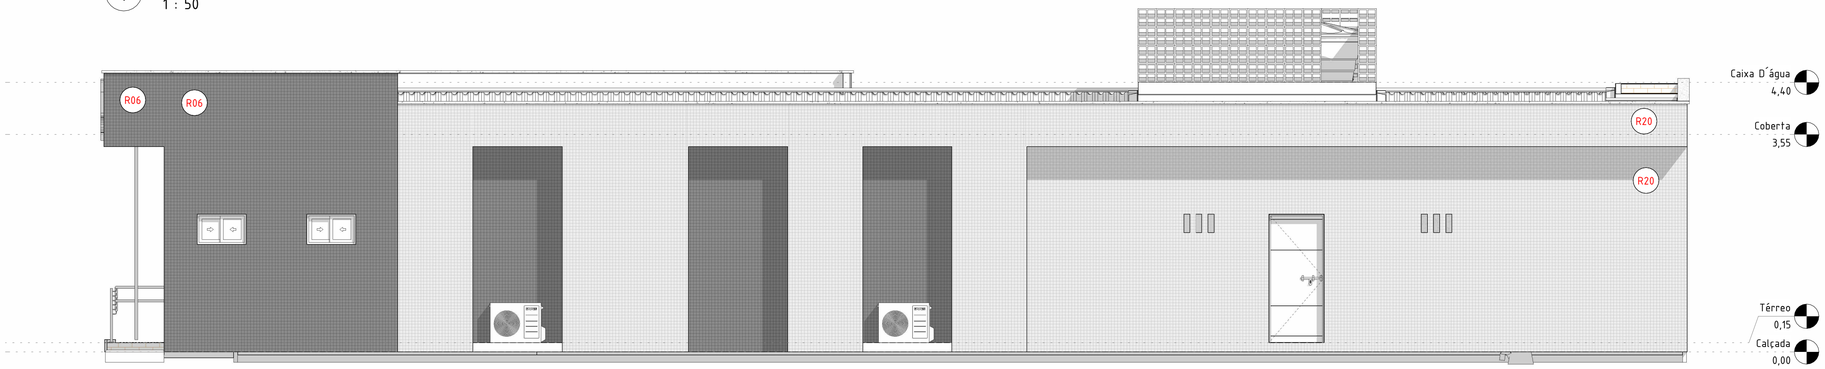

2 FACHADA LATERAL DIREITA
1 : 50

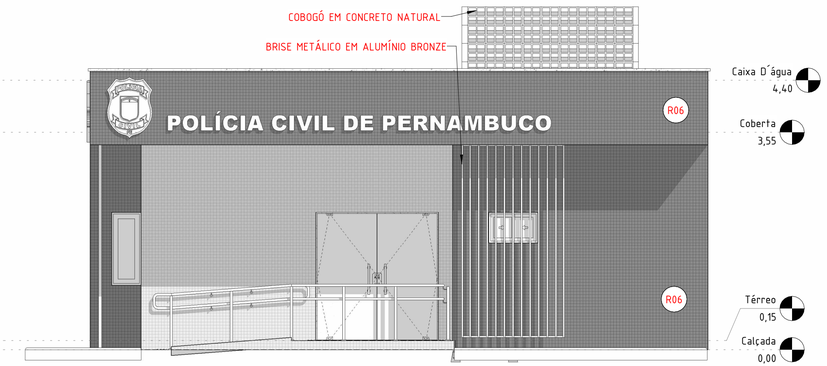

3 FACHADA FRONTAL
1 : 50

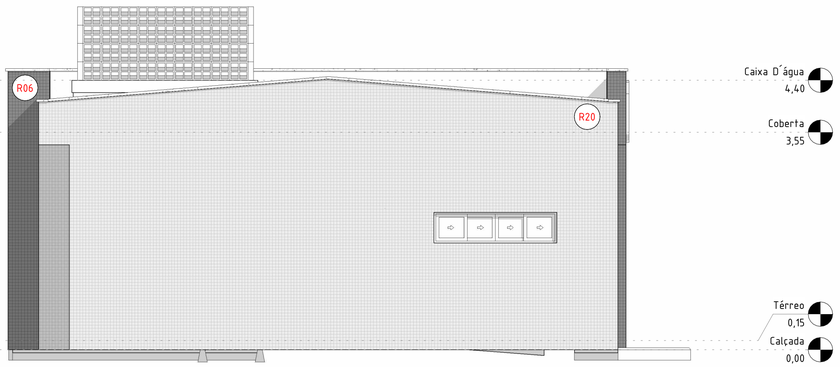

4 FACHADA POSTERIOR
1 : 50

QUADRO DE ESPECIFICAÇÕES – COBOGÓS

CÓD	DESCRIÇÃO	Área
C01	COBOGÓS DE CONCRETO TIPO BOCA DE LOBO, COM CAÍDA PRO LADO EXTERNO. 30X30cm.	15,11 m²

QUADRO DE ESPECIFICAÇÕES – IDENTIFICAÇÃO VISUAL

CÓD	DESCRIÇÃO	QTE
IV01	LETREIRO EM AÇO INOX FOSCO COM ESPESSURA DE 3cm E ALTURA DE 25cm	2
IV02	LOGOMARCA PCPE EM AÇO INOX, ESPESSURA 3cm, ALTURA 1m, EM CORES	2

REV	DATA	DESCRIÇÃO
R00	07.04.25	EMITIDO

Secretaria de Projetos Estratégicos

GOVERNO DE PERNAMBUCO
ESTADO DE MUDANÇA

GOVERNO DO ESTADO DE PERNAMBUCO
SECRETARIA DE PROJETOS ESTRATÉGICOS DO ESTADO DE PERNAMBUCO

OBJETO:
PROJETO DE IMPLANTAÇÃO DA DELEGACIA 18 NA CIDADE DE AMARAJI

CONTRATANTE:
SECRETARIA DE DEFESA SOCIAL

CONTRATADA:
SECRETARIA DE PROJETOS ESTRATÉGIOS

LOCALIZAÇÃO:
RUA 13 DE MAIO, 411. CENTRO, AMARAJI/PE - 55515000

PROPRIETÁRIO:
SDS - SECRETARIA DE DEFESA SOCIAL
CNPJ: 02.960.040/0001-00

RESPONSÁVEL:
NOME: IRMA CAETANO DE HOLANDA LINS
CAU-PE: A46249-7

RESPONSÁVEL TÉCNICO:
José Renatto Liberato da Silva
Assinado de forma digital por José Renatto Liberato da Silva
Dados: 2025.09.19 13:46:42 -03'00'
RENATTO LIBERATO
CAU-PE: A260526-0

JOÃO WANDERLEY
CAU-PE: A165245-1

DISCIPLINA:
ARQUITETURA

ETAPA:
EXECUTIVO

CONTEÚDO:
FACHADAS

PRANCHA:
05/16 **R00**

ESCALA: 1 : 50
DATA: 09.06.25
CODIFICAÇÃO: GOVPE-SPP-AMA-L00-D1B_XXX-GER-PE-ARQ-P000.RVT