

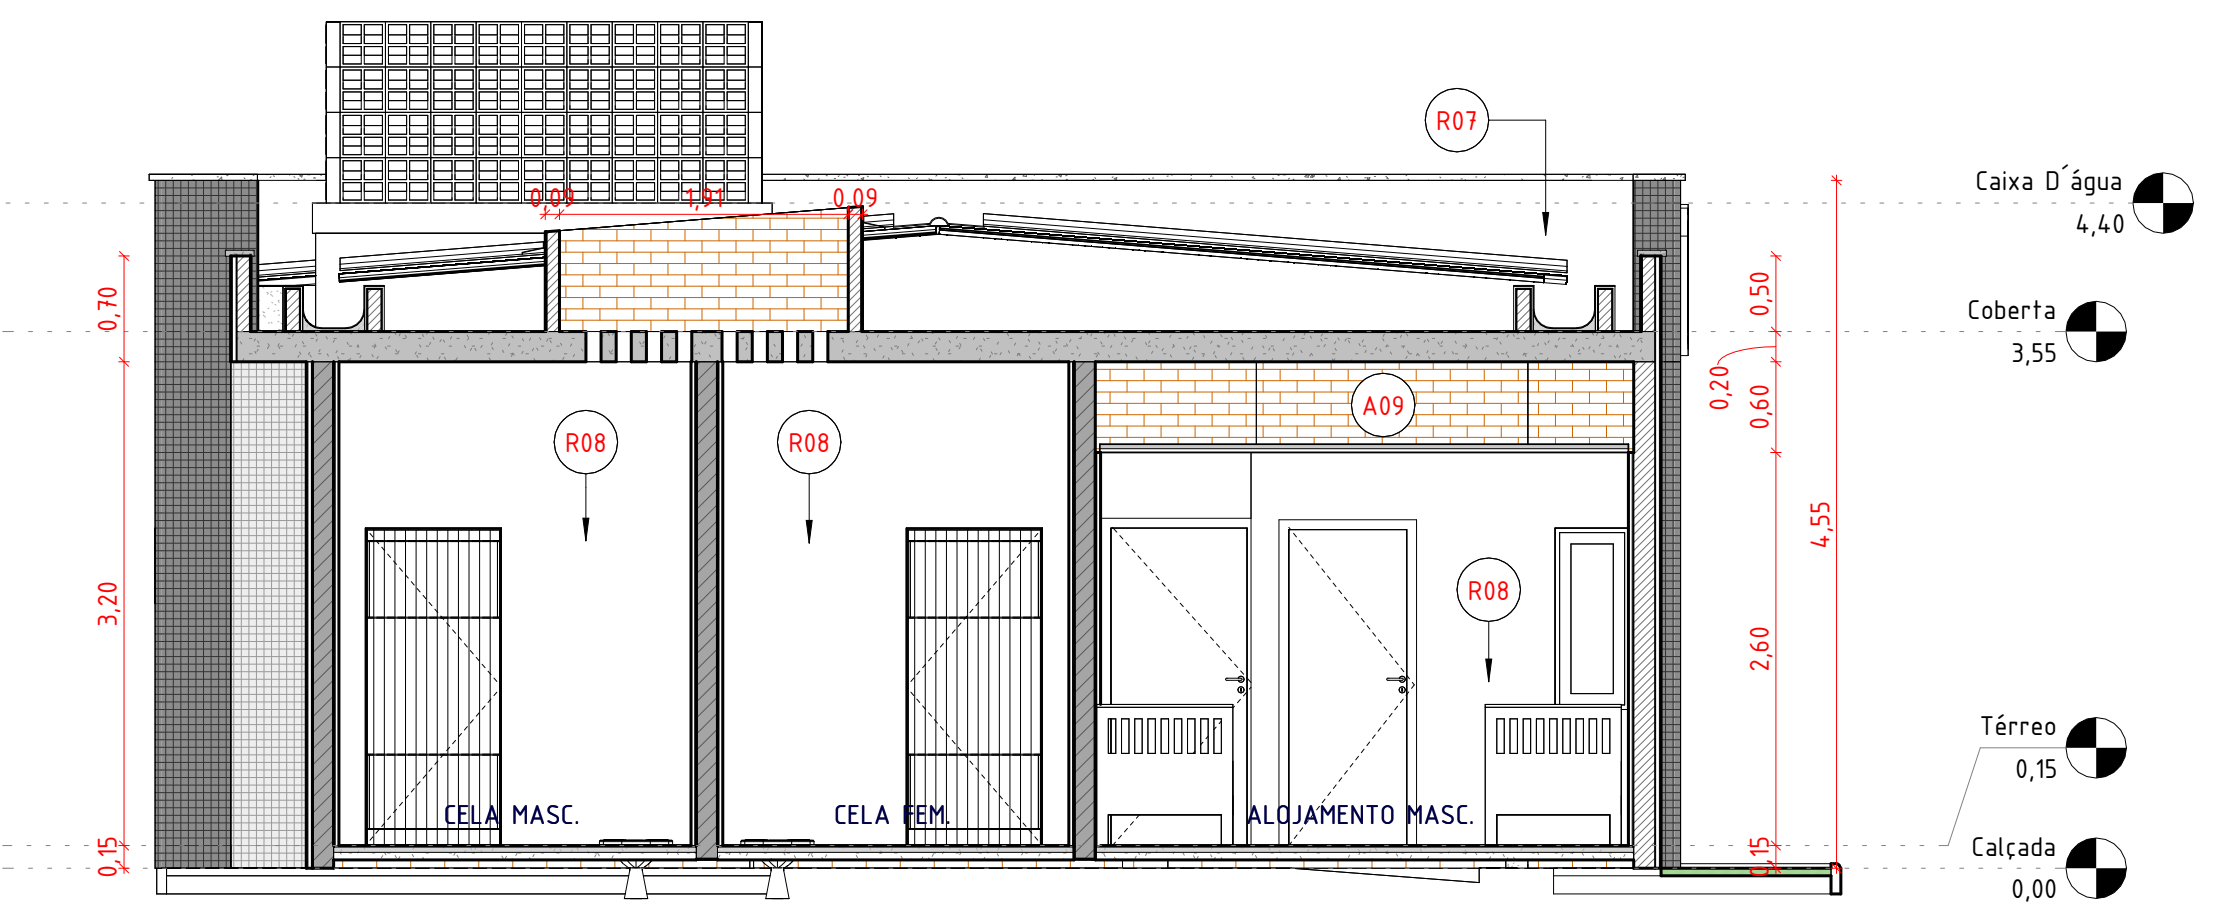


4 CORTE A - DET 1
1:5

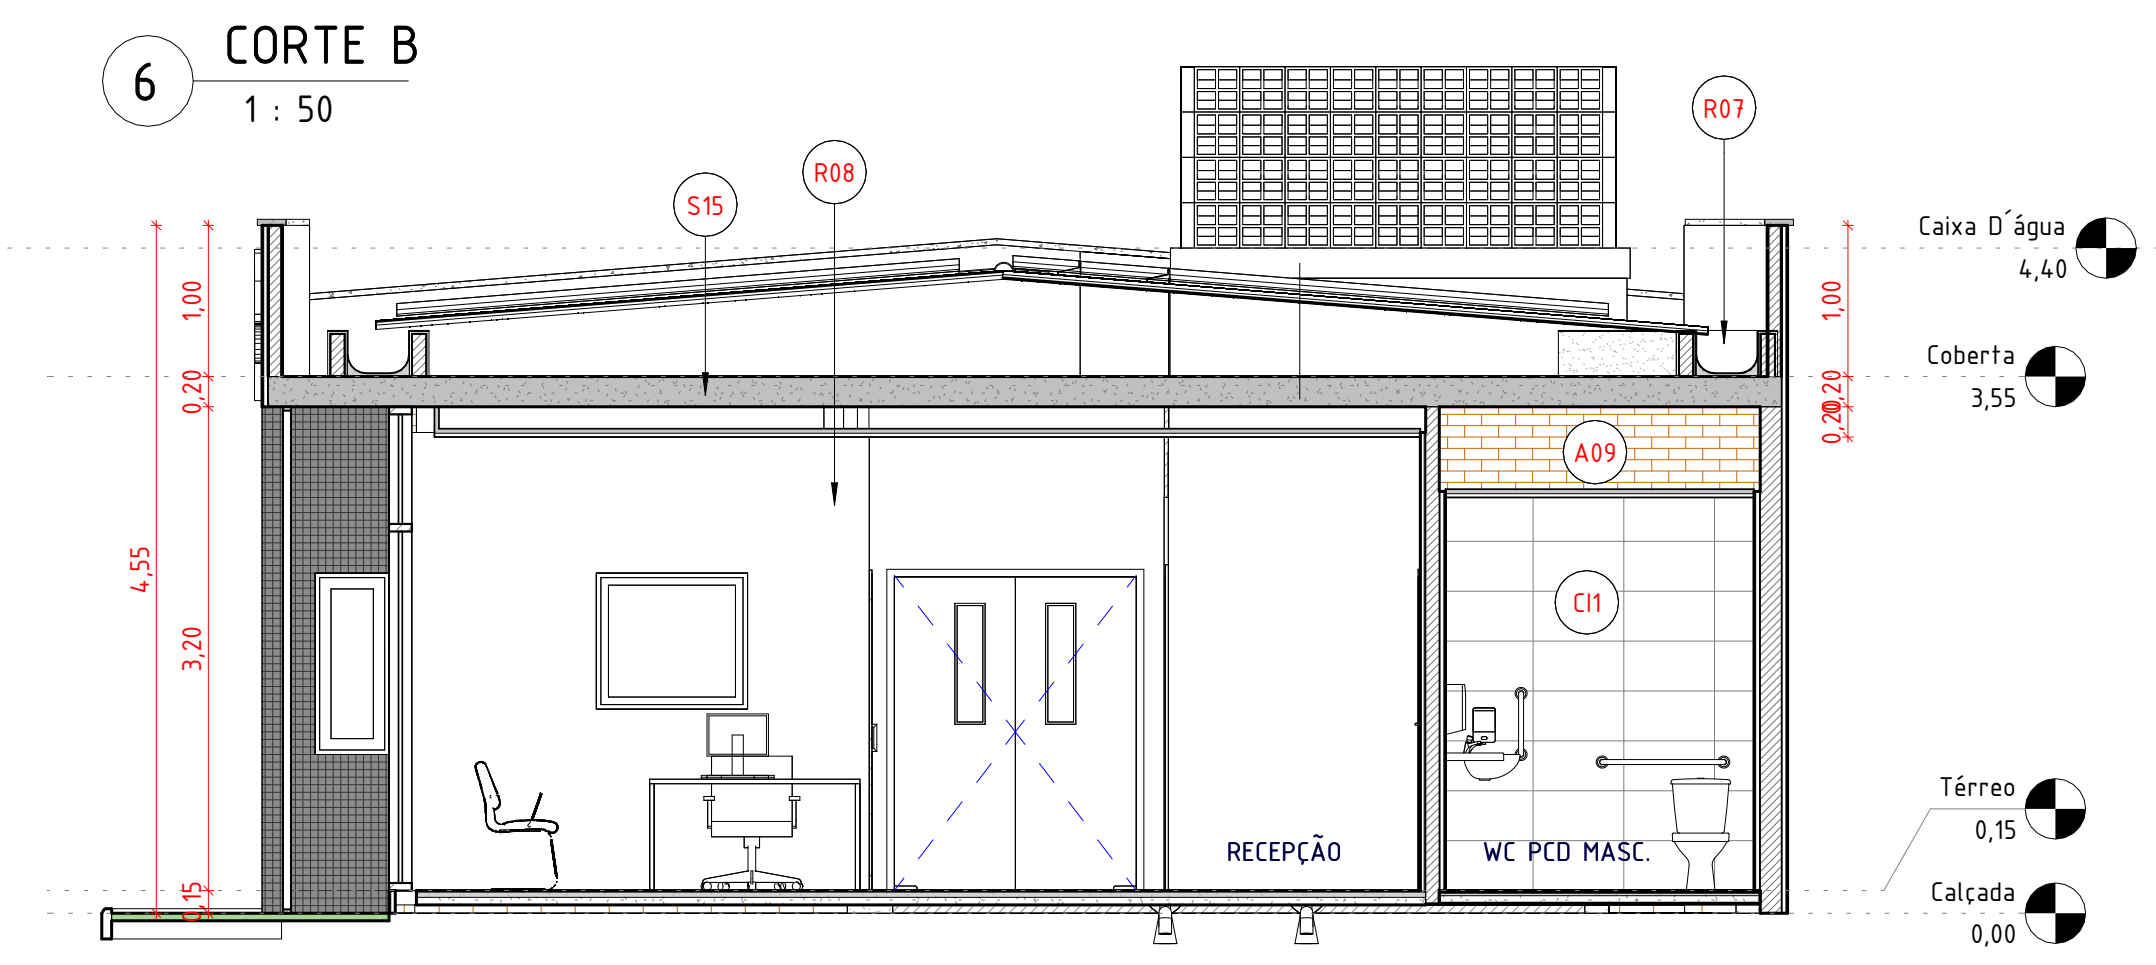

7 CORTE C
1:50

1 CORTE D
1:50

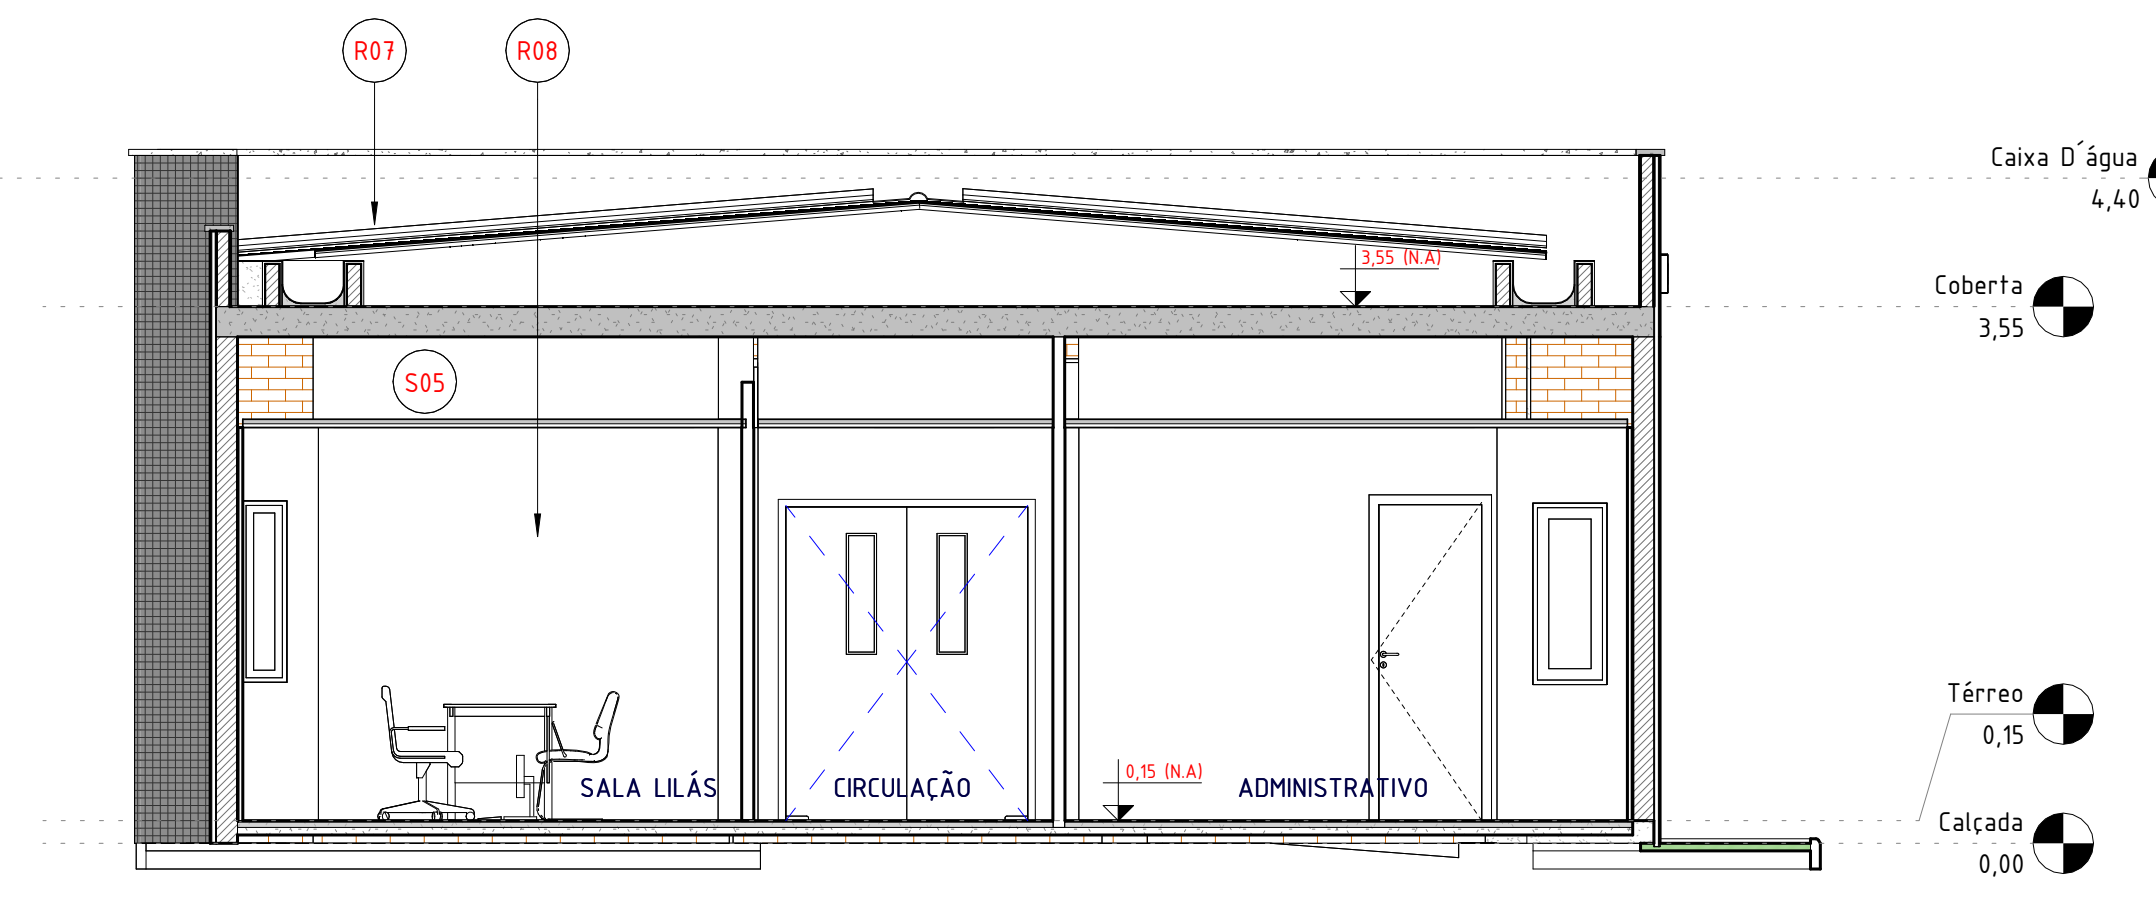

3 CORTE E
1:50

Foi previsto dois reservatórios superiores de 1000L cada. Não foi previsto área para o barrilete, as pegadas de água e registros ficam na base do reservatório.

R00	07.04.25	EMITIDO
REV	DATA	DESCRIÇÃO
GOVERNO DO ESTADO DE PERNAMBUCO SECRETARIA DE PROJETOS ESTRATÉGICOS DO ESTADO DE PERNAMBUCO		
OBJETO: PROJETO DE IMPLANTAÇÃO DA DELEGACIA 1B NA CIDADE DE AMARAJI		
CONTRATANTE: SECRETARIA DE DEFESA SOCIAL	CONTRATADA: SECRETARIA DE PROJETOS ESTRATÉGICOS	
LOCALIZAÇÃO: RUA 13 DE MAIO, 411. CENTRO, AMARAJI/PE - 55515000		
PROPRIETÁRIO:	RESPONSÁVEL:	
SDS - SECRETARIA DE DEFESA SOCIAL CNPJ: 02.960.040/0001-00	NOME: IRMA CAETANO DE HOLANDA LINS CAU-PE: A46249-7	
RESPONSÁVEL TÉCNICO:		
RENATTO LIBERATO CAU-PE: A260526-0	JOÃO WANDERLEY CAU-PE: A165245-1	
DISCIPLINA: ARQUITETURA	ETAPA: EXECUTIVO	
CONTÉUDO: CORTES	PRANCHA:	
ESCALA: Como indicado	DATA: 09.06.25	CODIFICAÇÃO: GOVPE-SPP-AMA-L00-DIB_XXX-GER-PE-ARQ-P000.RVT