

Nota:  
 01. O destino final da drenagem será realizado de forma superficial, acompanhando a linha d'água formada pela sarjeta junto ao meio-fio, devido à ausência de caixa coletora ou boca de lobo para destino final da água.  
 02. Esta solução está condicionada ao declive natural da via e à continuidade do fluxo até ponto de exaustão natural. Em razão da ausência de dispositivo de captação, recomenda-se manutenção periódica da sarjeta, com limpeza preventiva para evitar acúmulo de resíduos, vegetação e obstruções.  
 03. O sistema foi projetado conforme os critérios de dimensionamento e escoamento superficial da NBR 12266/1992 (Projeto de Drenagem Urbana) e diretrizes de planejamento de pavimentos drenantes e não-drenantes conforme NBR 15953/2011 e DNIT 172/2016.3.



Legenda:

- Meio Fio tipo -Pavimento
- Meio Fio tipo -Rebaixado
- Canaleta Retangular 30cm x 30cm

| NOME       | SEÇÃO     | QUANTIDADE | UNIDADE | VALOR UNITÁRIO (R\$) | VALOR TOTAL (R\$) |
|------------|-----------|------------|---------|----------------------|-------------------|
| CANALETA 1 | REBAIXADO | 421,000    | M       | 421,000              | 177,242           |
| CANALETA 2 | REBAIXADO | 421,000    | M       | 421,000              | 177,242           |

| NOME     | TIPO                       | MATERIAL | EXTENSÃO (m) |
|----------|----------------------------|----------|--------------|
| MEIO-FIO | PAVIMENTO-RETO-IMPLANTAÇÃO | CONCRETO | 31,55        |
| MEIO-FIO | REBAIXADO                  | CONCRETO | 47,13        |

Obs - Realizar a conferência do quantitativo total do Meio-Fio com projeto Arquitetônico Padrão

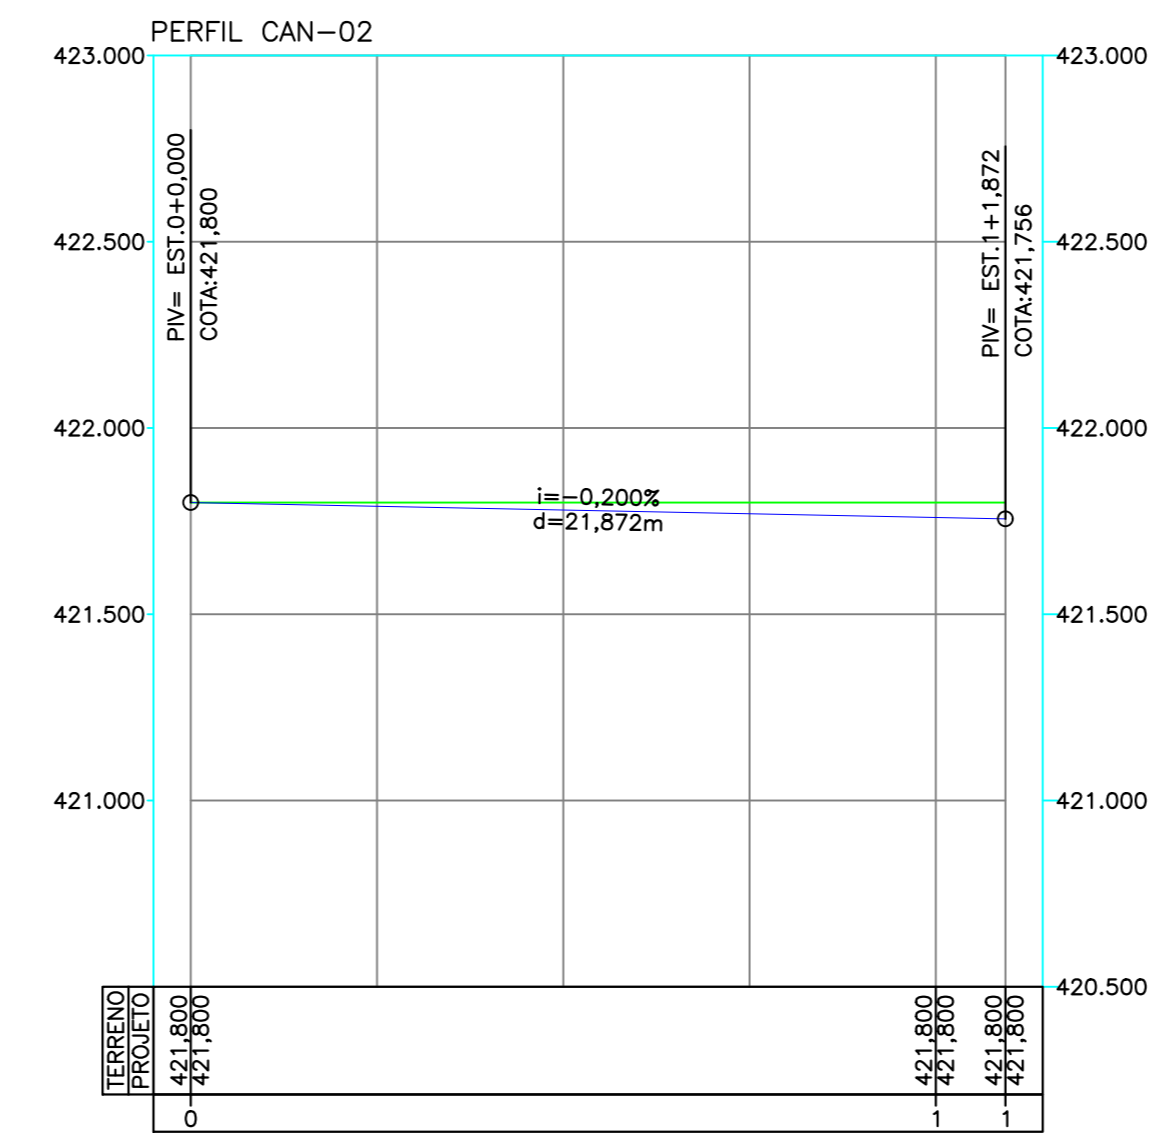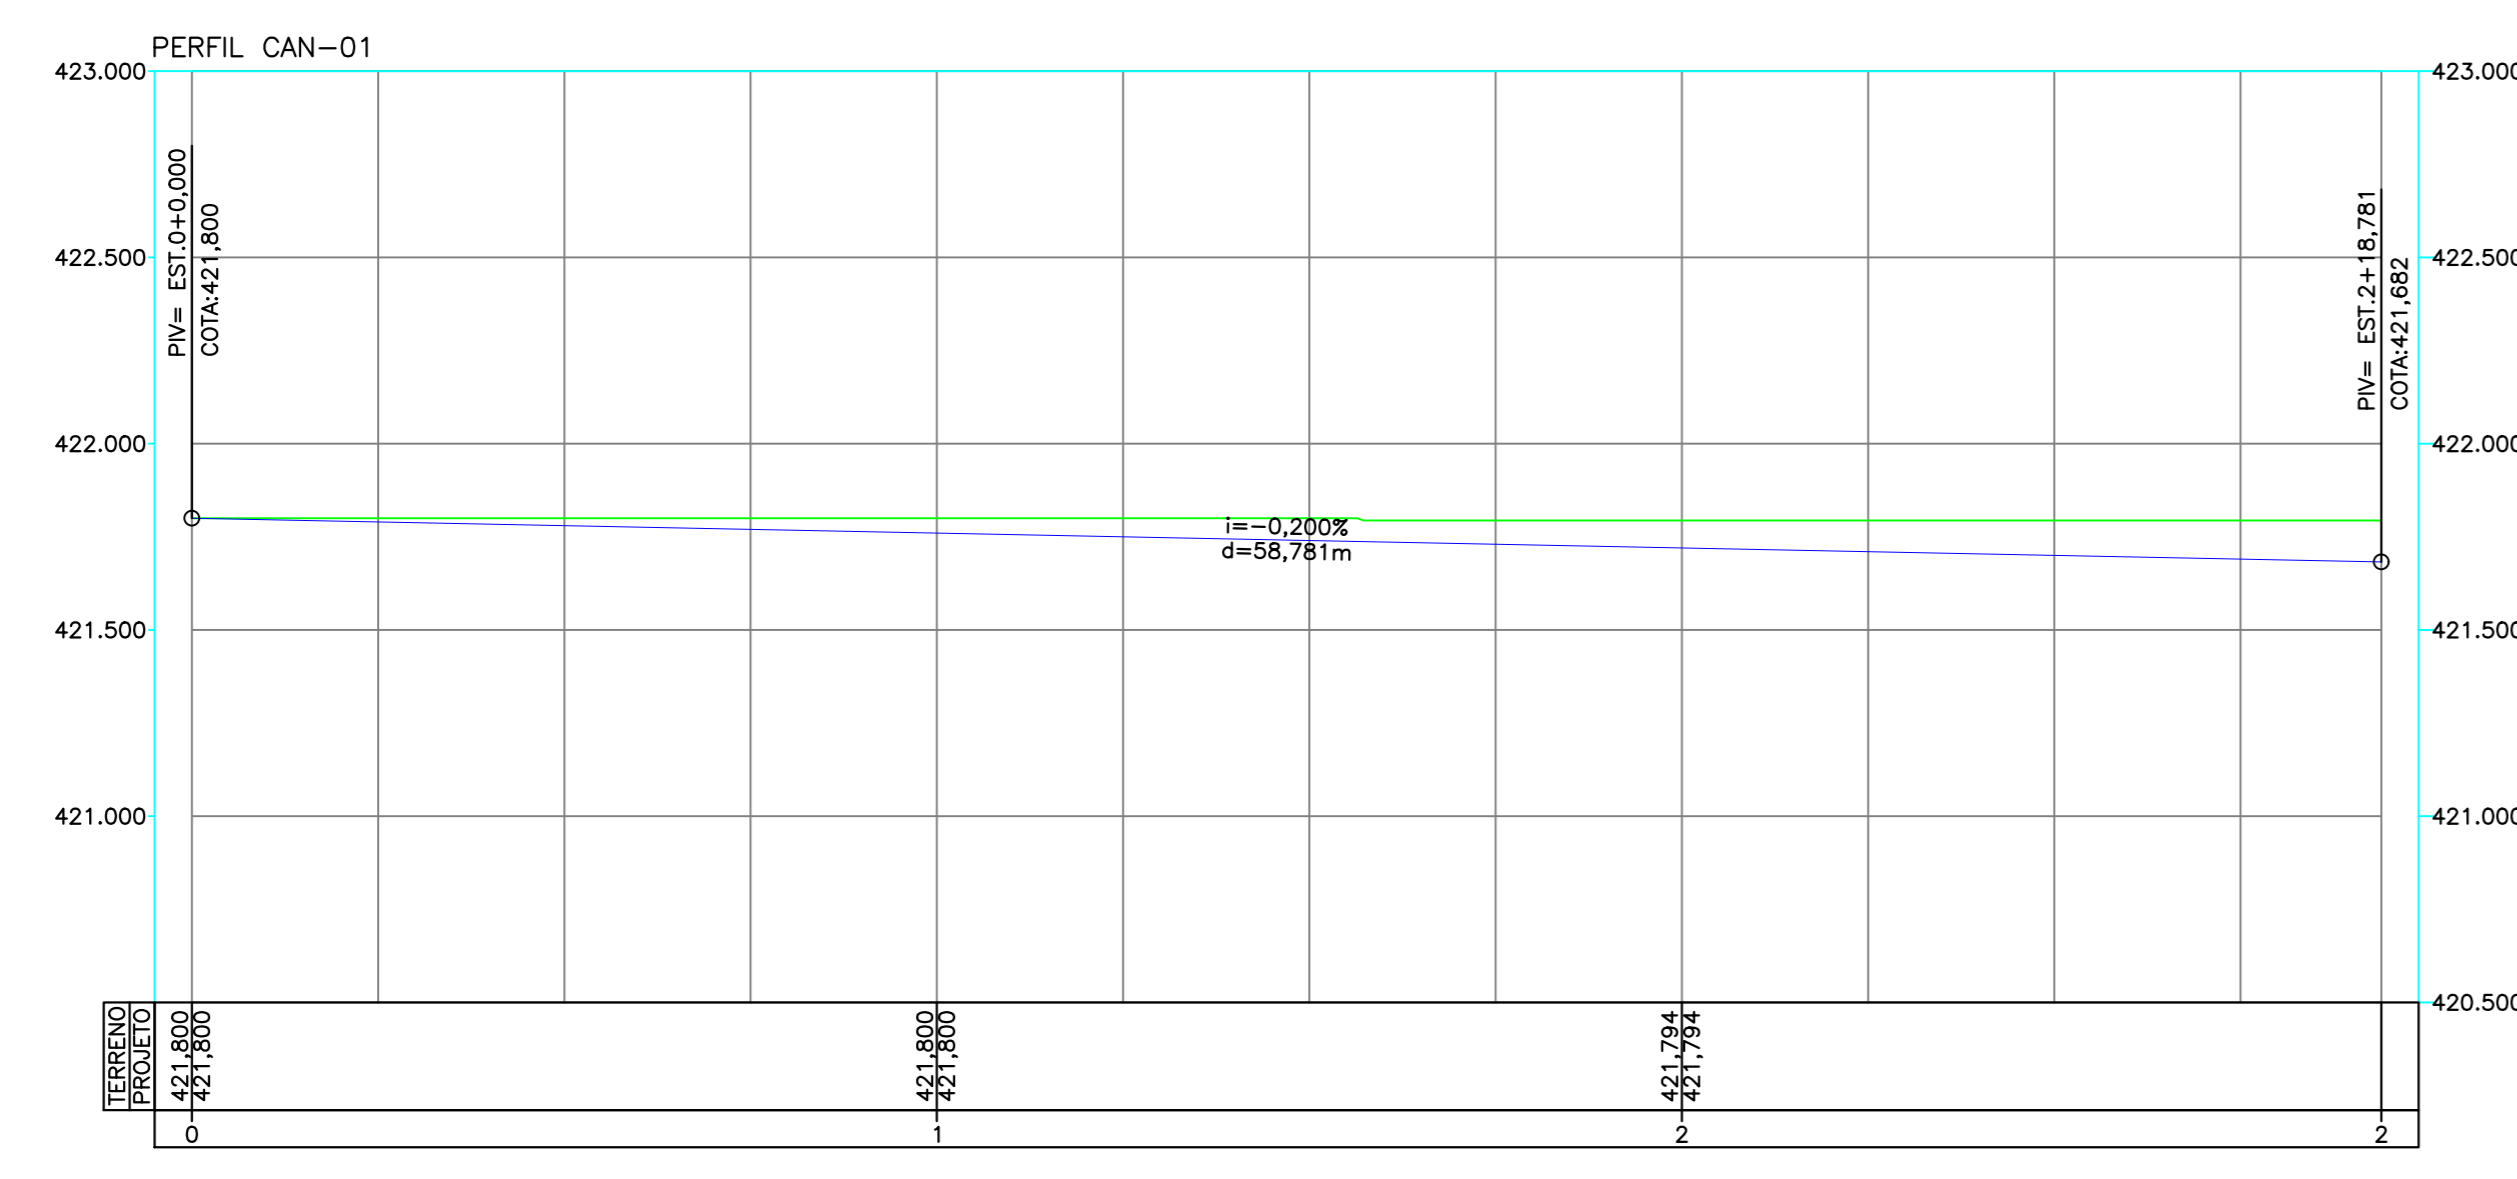

|     |            |                                     |
|-----|------------|-------------------------------------|
| R00 | 27/08/2025 | EMISSÃO INICIAL - PROJETO EXECUTIVO |
| REV | DATA       | DESCRIÇÃO                           |

Secretaria de Projetos Estratégicos

GOVERNO DO ESTADO DE PERNAMBUCO  
SECRETARIA DE PROJETOS ESTRATÉGICOS DO ESTADO DE PERNAMBUCO

OBJETO: PROJETO DE IMPLANTAÇÃO DA DELEGACIA 1A NA CIDADE DE BONITO

CONTRATANTE: SDS-SECRETARIA DE DEFESA SOCIAL  
CONTRATADA: SEPE-SECRETARIA DE PROJETOS ESTRATÉGICOS

LOCALIZAÇÃO: LOTEAMENTO JARDIM AMÉRICA, AV. AMÉRICA 55680-000  
RESPONSÁVEL:

SECRETARIA DE DEFESA SOCIAL  
CPF: 02.960.040/0001-00  
RESPONSÁVEL TÉCNICO: IRMA CAETANO DE HOLANDA LINS  
CAU-PE: A4624-9-7

ALINE MARIA ANASTÁCIO  
CREA: 18204155-5 PE

PROJETO DE INFRA - DRENAGEM

PLANTA e PERIS

ESCALA: 1/100  
DATA: 27/08/25  
COORDENADOR: GOV-PE-PP-00N-LO-01A\_XXX-GER-PE-00E-P001.dwg

01/01 R00