




1 ELEVÇÃO A
1 : 100

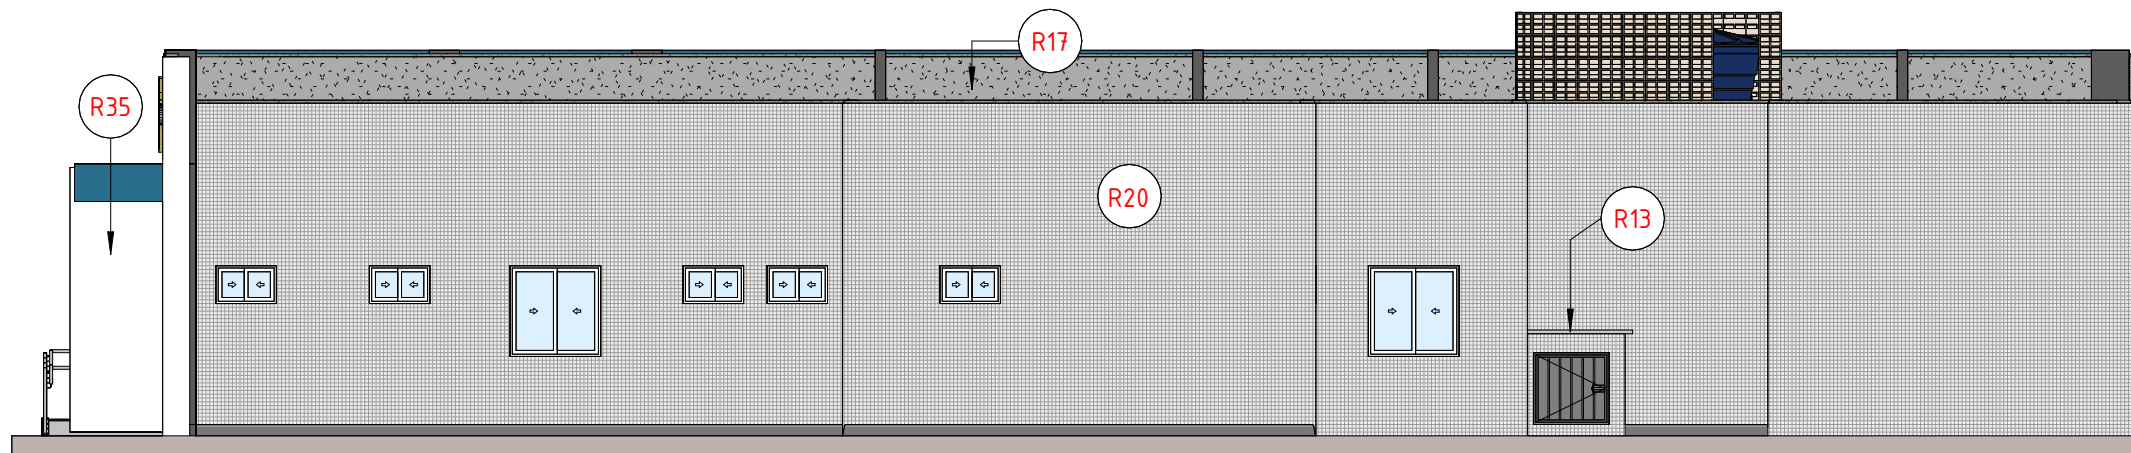

3 ELEVÇÃO C
1 : 100

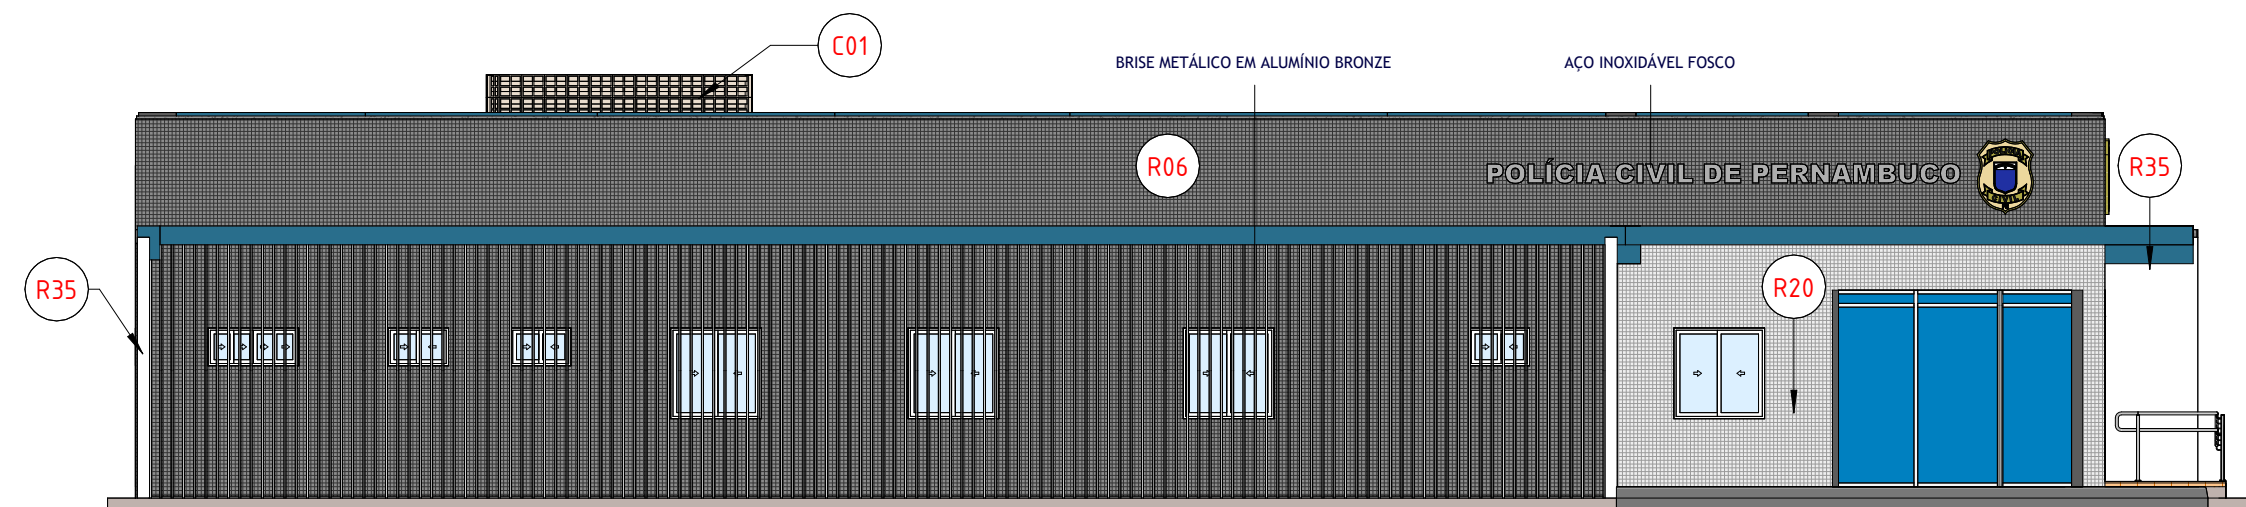

2 ELEVÇÃO B
1 : 100

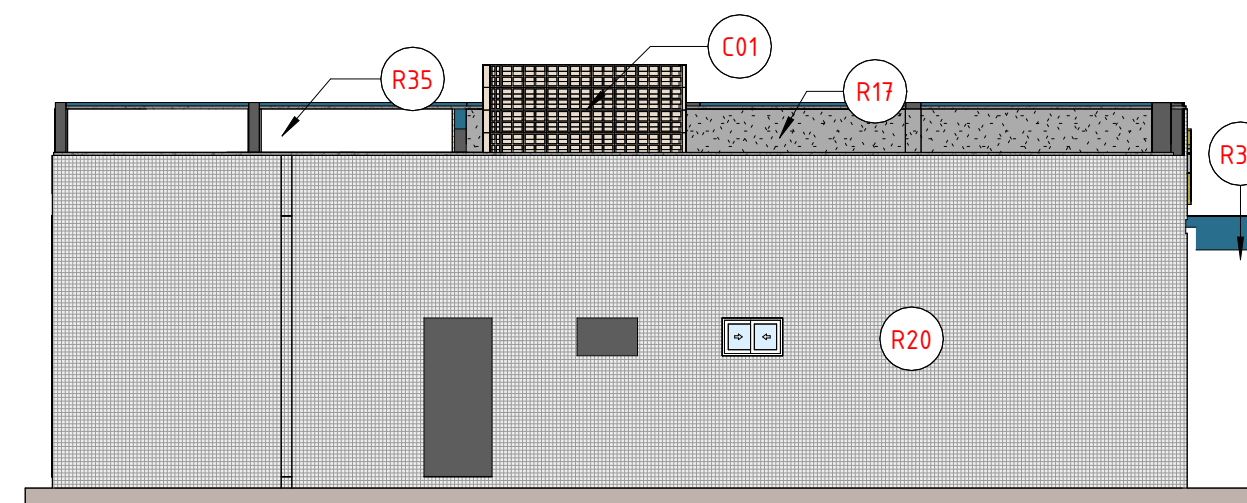

4 ELEVÇÃO D
1 : 100

QUADRO DE ESPECIFICAÇÕES - IDENTIFICAÇÃO VISUAL

CÓD	DESCRIÇÃO	QTE
IV01	LETREIRO EM AÇO INOX FOSCO COM ESPESSURA DE 3cm E ALTURA DE 25cm	2
IV02	LOGOMARCA PCPE EM AÇO INOX, ESPESSURA 3cm, ALTURA 1m, EM CORES	2

QUADRO DE ESPECIFICAÇÕES - COBOGÓS

CÓD	DESCRIÇÃO	Área
C01	COBOGÓS DE CONCRETO TIPO BOCA DE LOBO, COM CAÍDA PRO LADO EXTERNO. 30X30cm.	13,70 m ²

REV	DATA	DESCRIÇÃO
-----	------	-----------

Secretaria de Projetos Estratégicos



GOVERNO DO ESTADO DE PERNAMBUCO
SECRETARIA DE PROJETOS ESTRATÉGICOS DO ESTADO DE PERNAMBUCO

OBJETO: PROJETO DE IMPLANTAÇÃO DA DELEGACIA 1A NA CIDADE DE BONITO

CONTRATANTE: SDS - SECRETARIA DE DEFESA SOCIAL
CONTRATADA: SEPE - SECRETARIA DE PROJETOS ESTRATÉGICOS

LOCALIZAÇÃO: LOTEAMENTO JARDIM AMÉRICA, AV. AMÉRICA, 55680-000

PROPRIETÁRIO: RESPONSÁVEL:

SDS - SECRETARIA DE DEFESA SOCIAL
CNPJ: 02.960.040/0001-00
NOME: IRMA CAETANO DE HOLANDA LINS
CAU-PE: A46249-7

RESPONSÁVEL TÉCNICO:

RENATTO LIBERATO
CAU-PE: A260526-0

JÓÃO WANDERLEY
CAU-PE: A165145-1

DISCIPLINA: ARQUITETURA
CONTEÚDO: FACHADAS
ETAPA: EXECUTIVO
PRANCHA:

ESCALA: 1 : 100
DATA: MAIO/2025
CODIFICAÇÃO: GOVPE-SPP-BON-L00-D1A_XXX-GER-PE-ARQ-P000

05/15