




1 CORTE A
1 : 50

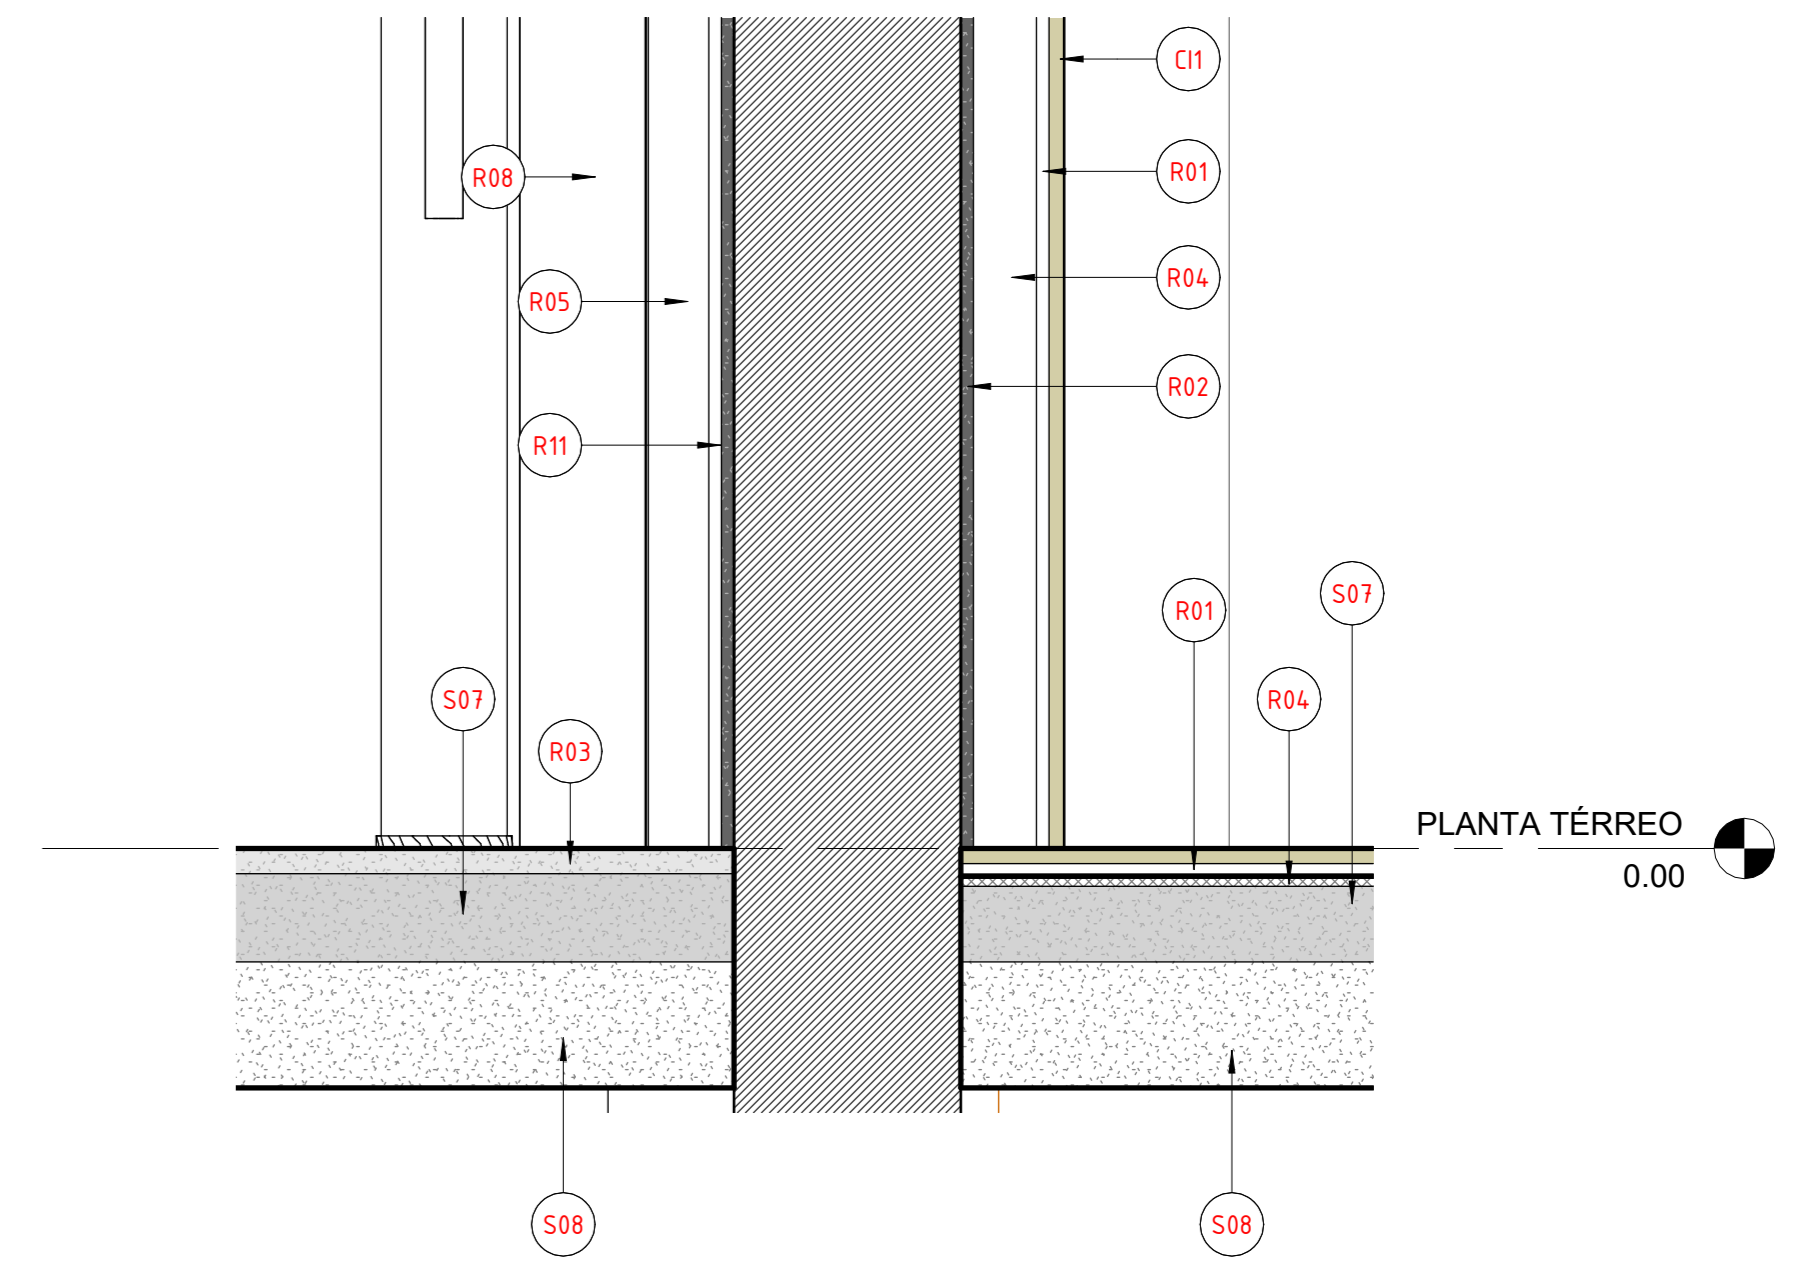


4 DETALHE REVEST.
1 : 3

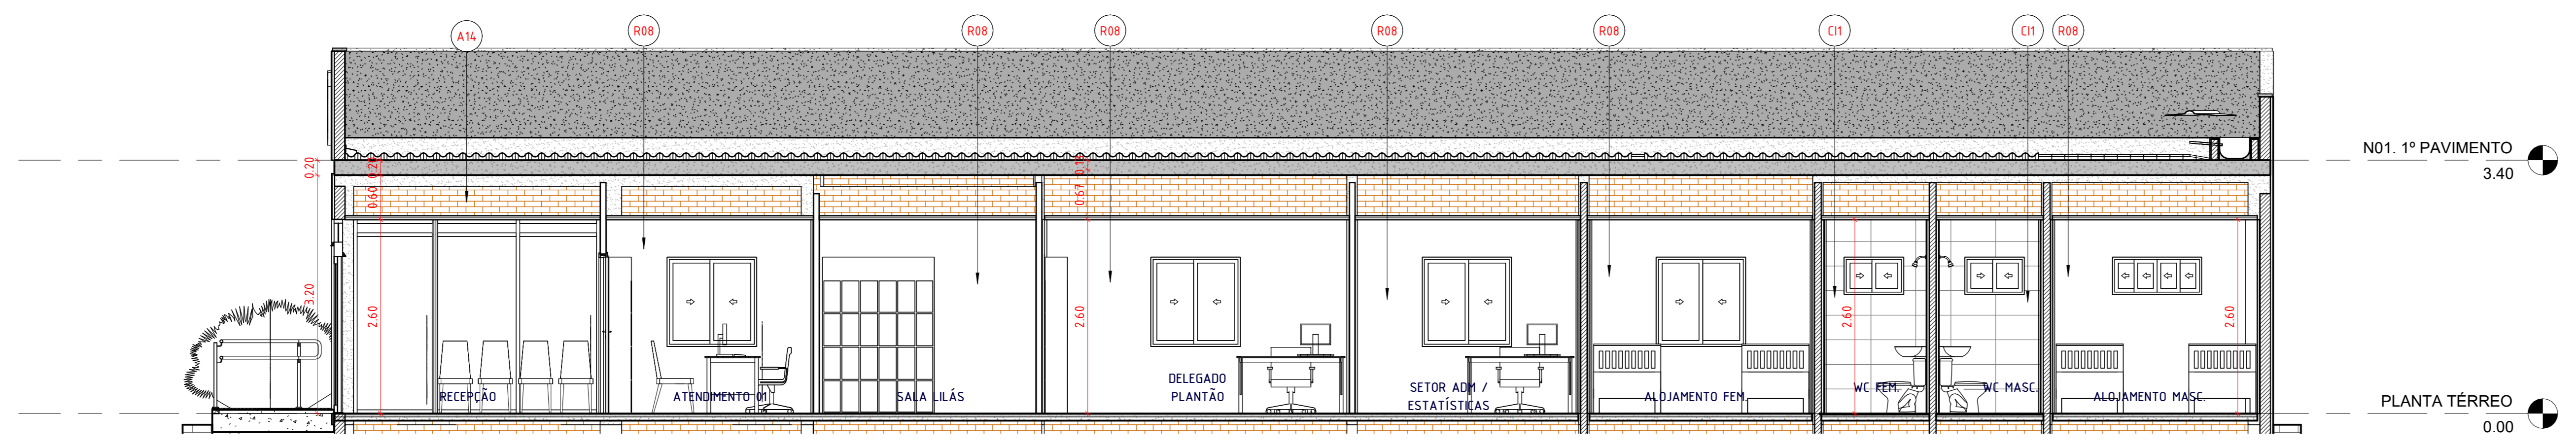

2 CORTE B
1 : 50

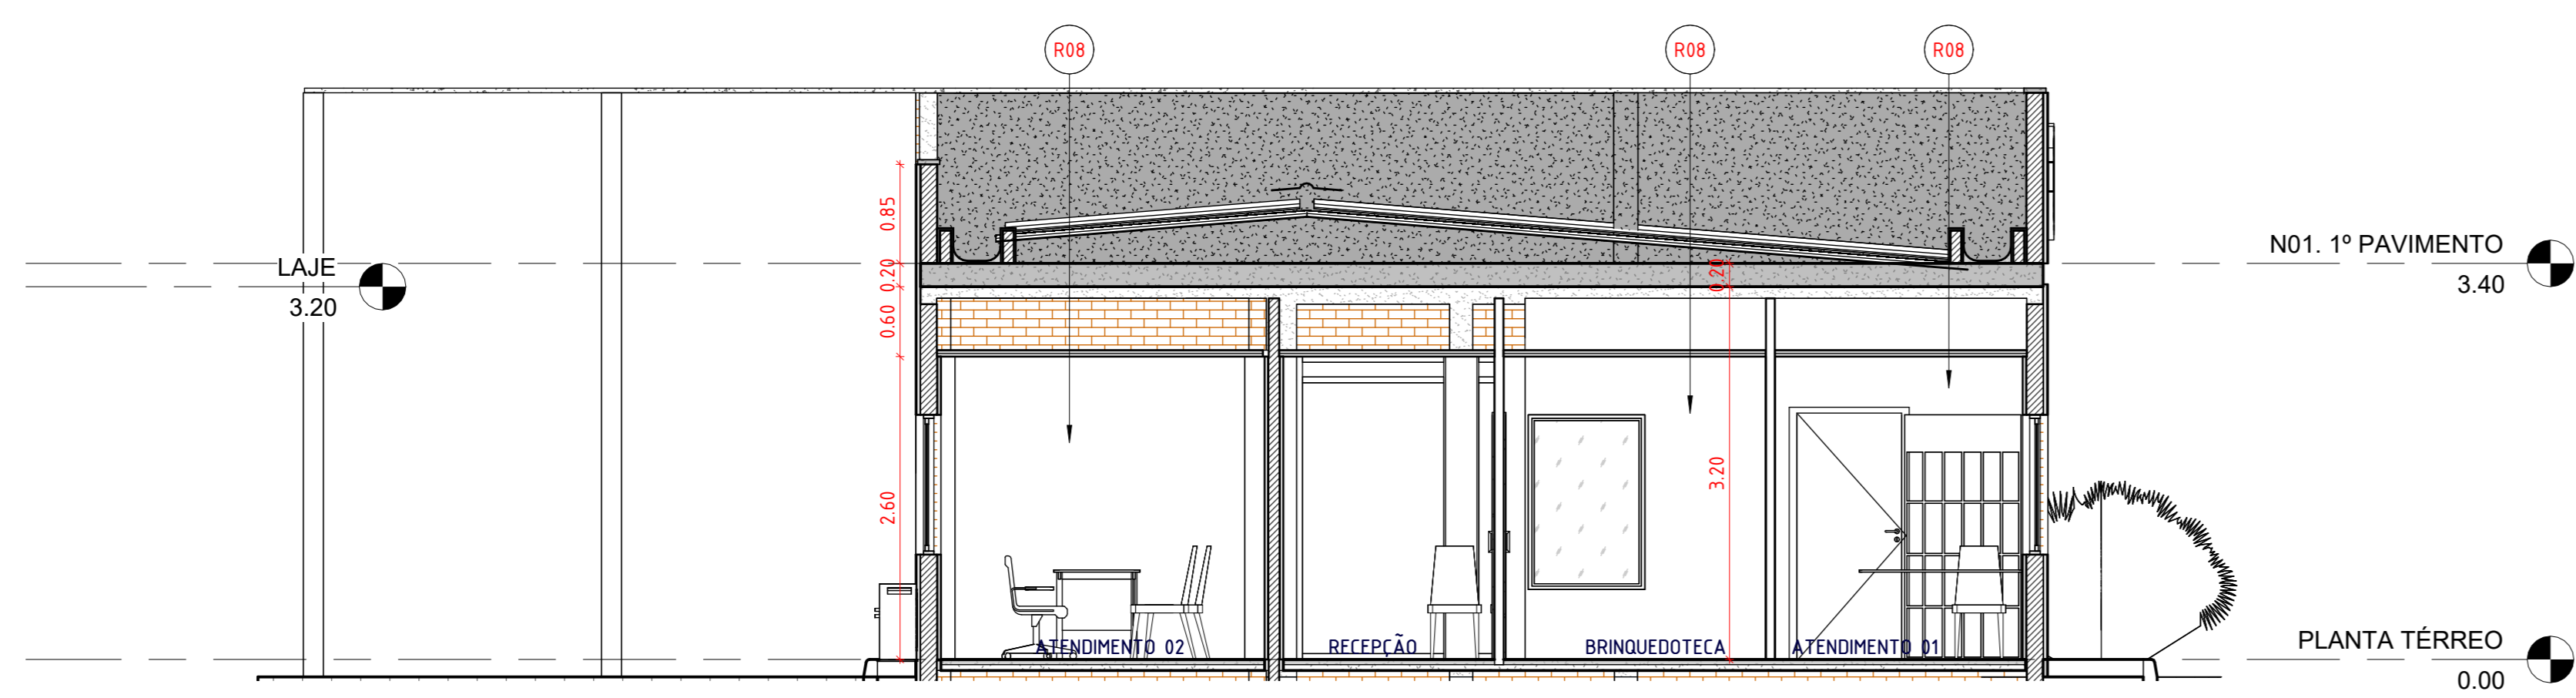

3 CORTE C
1 : 50

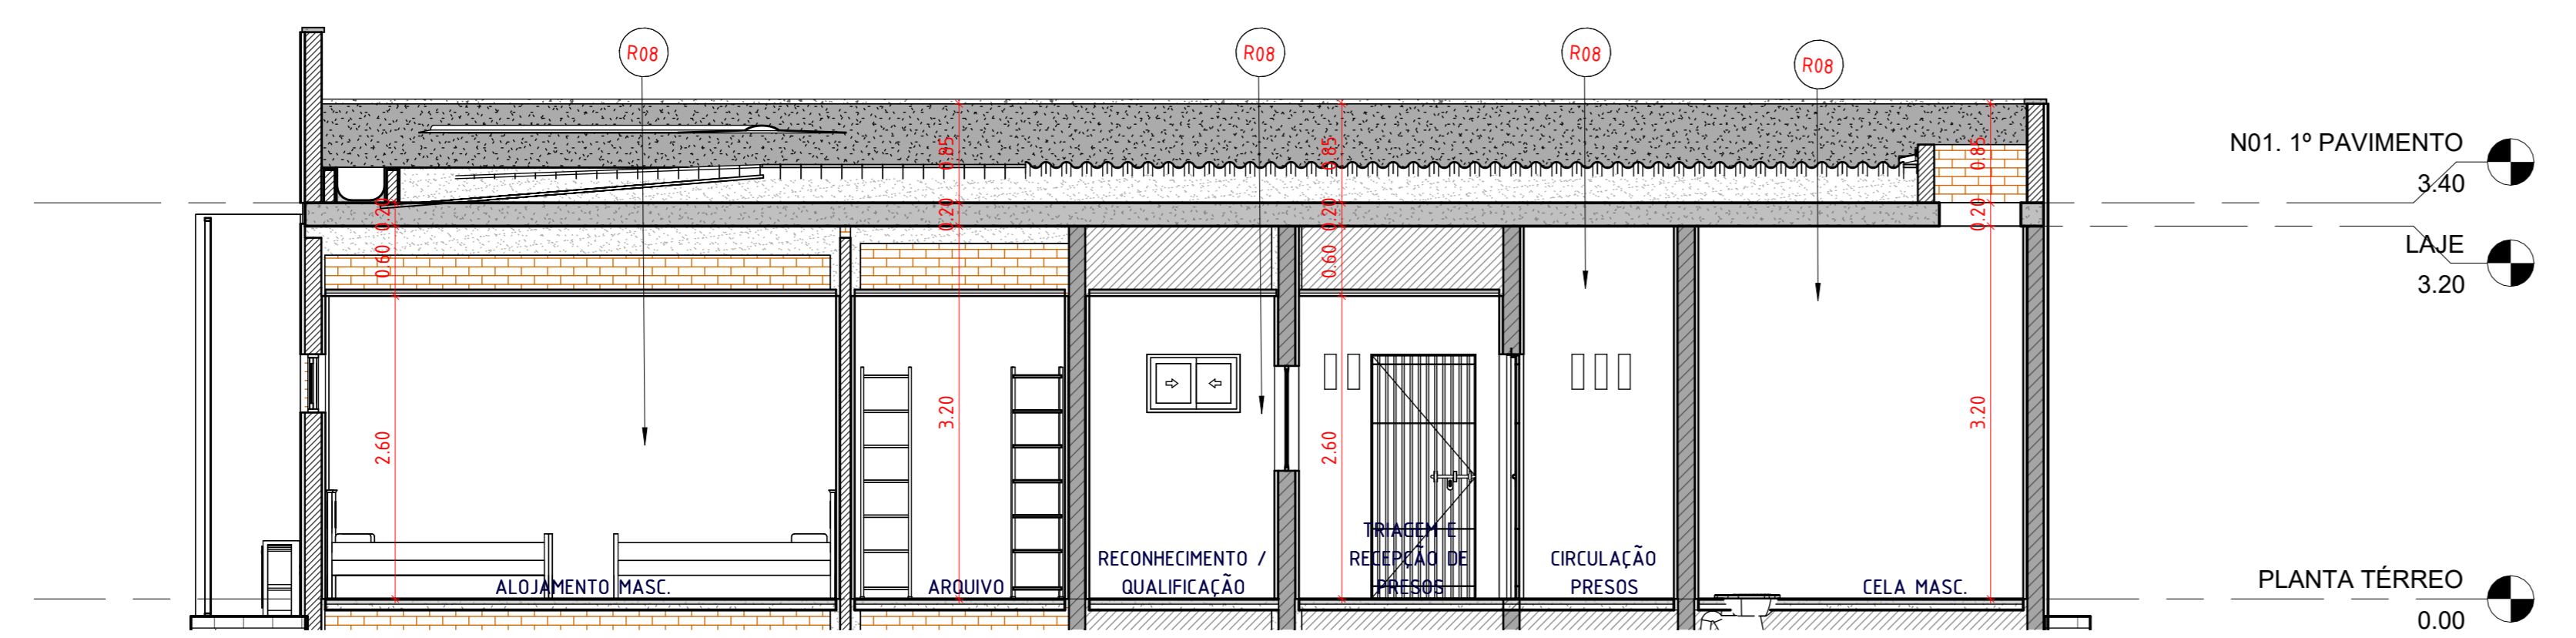

6 CORTE D
1 : 50

Foi previsto dois reservatórios superiores de 1000L cada. Não foi previsto área para o barrilete, as pedagas de água e registros ficam na base do reservatório.

DETALHE DE ABERTURA PARA ILUMINAÇÃO E VENTILAÇÃO NATURAL:

10X30cm CADA ESPACO

LOCALADO NOS AMBIENTES:

ARMAS/DROGAS

CIRCULAÇÃO DE PRESOS

TRIAGEM/RECEPCÃO DE PRESOS

REV	DATA	DESCRIÇÃO
GOVERNO DO ESTADO DE PERNAMBUCO SECRETARIA DE PROJETOS ESTRATÉGICOS DO ESTADO DE PERNAMBUCO		
OBJETO: PROJETO DE IMPLANTAÇÃO DA DELEGACIA 1A NA CIDADE DE BONITO		
CONTRATANTE: SDS - SECRETARIA DE DEFESA SOCIAL		CONTRATADA: SEPE - SECRETARIA DE PROJETOS ESTRATÉGICOS
LOCALIZAÇÃO: LOTEAMENTO JARDIM AMÉRICA, AV. AMÉRICA, 55689-000		
PROPRIETÁRIO:		RESPONSÁVEL:
SDS - SECRETARIA DE DEFESA SOCIAL CNPJ: 02.960.04/0001-00		NOME: IRMA CAETANO DE HOLANDA LINS CAU-PE: A46249-7
RESPONSÁVEL TÉCNICO:		
RENATTO LIBERATO CAU-PE: A20926-0		JOÃO WANDERLEY CAU-PE: A9595-1
DISCIPLINA: ARQUITETURA		ETAPA: EXECUTIVO
CONTEÚDO: CORTES		PRIMEIRA:
ESCALA: Como indicado		DATA: 14/10/2025 CÓDIGO: P00-2025-GOVPE-SPP-BON-L00-D1A_XXX-GER-PE-ARG-P000