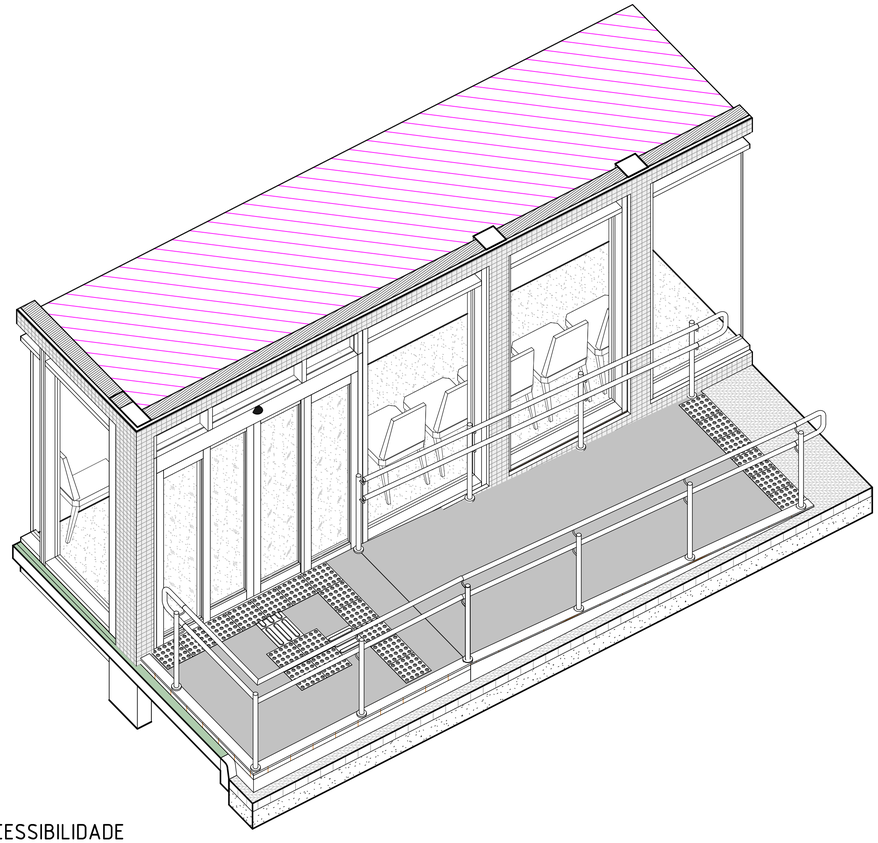

1 ACESSIBILIDADE

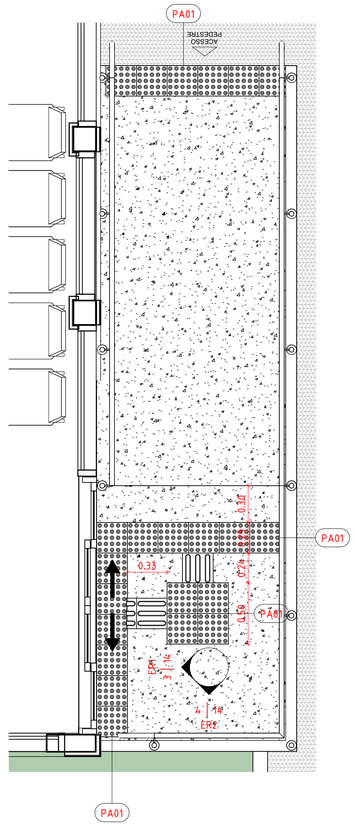

2 RAMPA DE ACESSO
1 : 25

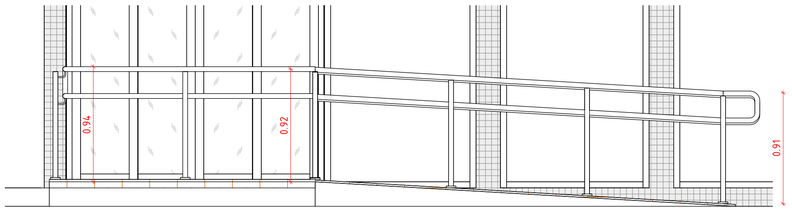

3 ER1
1 : 25

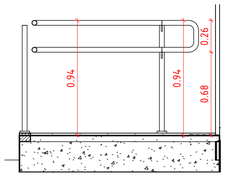

4 ER2
1 : 25

QUADRO DE ESPECIFICAÇÕES - GUARDA-CORPOS

DESCRIÇÃO	QTE (m)
Guarda-corpo em tubo de aço inox ø=1 1/2", duplo, com montantes e fechamento em tubo inox ø=1 1/2", h=96cm, c/acabamento polido, p/fixação em piso	9.91

QUADRO DE ESPECIFICAÇÕES - PISO TÁTIL

CÓD	DESCRIÇÃO	QNT.
PA01	PISO TÁCTIL DE ALERTA 250x250mm	38
PD01	PISO TÁCTIL DIRECIONAL 250x250mm	3

REV	DATA	DESCRIÇÃO

Secretaria de Projetos Estratégicos

GOVERNO DE PERNAMBUCO
ESTADO DE MUDANÇA

GOVERNO DO ESTADO DE PERNAMBUCO
SECRETARIA DE PROJETOS ESTRATÉGICOS DO ESTADO DE PERNAMBUCO

OBJETO:
PROJETO DE IMPLANTAÇÃO DA DELEGACIA 1A NA CIDADE DE RIBEIRÃO

CONTRATANTE:
SDS - SECRETARIA DE DEFESA SOCIAL

CONTRATADA:
SEPE - SECRETARIA DE PROJETOS ESTRATÉGICOS

LOCALIZAÇÃO:
RUA RUI BARBOSA, 31 - CENTRO. RIBEIRÃO-PE, 55520-000

PROPRIETÁRIO:
SDS - SECRETARIA DE DEFESA SOCIAL
CNPJ: 02.960.040/0001-00

RESPONSÁVEL:
NOME: IRMA CAETANO DE HOLANDA LINS
CAU-PE: A46249-7

RESPONSÁVEL TÉCNICO:
José Renatto Liberato da Silva
Assinado de forma digital por José Renatto Liberato da Silva
Dados: 2025.09.30 10:22:18 -03'00'

RENATTO LIBERATO
CAU-PE: A260526-0

JOÃO WANDERLEY
CAU-PE: A165145-1

DISCIPLINA:
ARQUITETURA

ETAPA:
EXECUTIVO

CONTEÚDO:
ACESSIBILIDADE

PRANCHA:
14/15

ESCALA: 1 : 25
DATA: MAIO/2025
CODIFICAÇÃO: GOVPE-SPP-RIB-L00-D1A_XXX-GER-PE-ARQ-P000