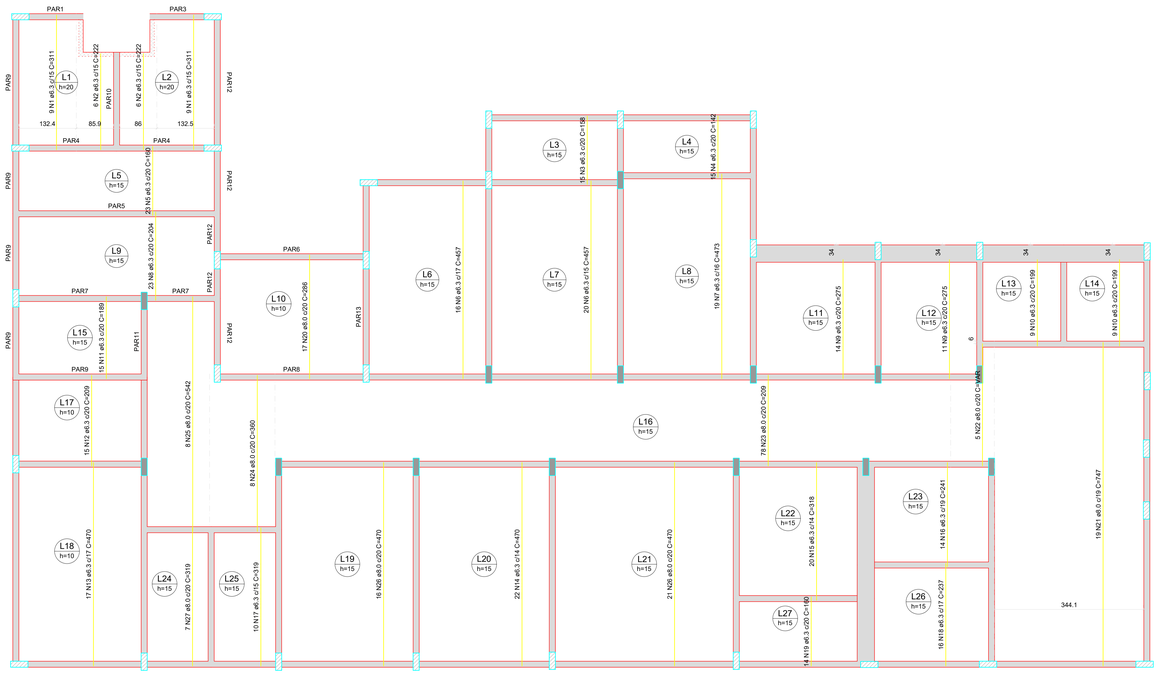

ARMAÇÃO POSITIVA DAS LAJES DO PAVIMENTO TÉRREO (EIXO Y)

Escala 1:30

ARMADURA COM COMPRIMENTO VARIÁVEL				
N22	QUANT	C. VAR (cm)	C. UNIT (cm)	C. TOTAL (cm)
A	1	182	182	182
B	3	210	210	630
C	1	279	279	279

RELAÇÃO DO AÇO

Positivos Y

AÇO	N	DIAM (mm)	QUANT	C.UNIT (cm)	C.TOTAL (cm)
CA50	1	6.3	18	311	5598
	2	6.3	12	222	2664
	3	6.3	12	158	1896
	4	6.3	15	142	2130
	5	6.3	20	150	3000
	6	6.3	36	457	16452
	7	6.3	19	473	8987
	8	6.3	23	204	4692
	9	6.3	25	275	6875
	10	6.3	18	199	3582
	11	6.3	15	159	2385
	12	6.3	15	209	3135
	13	6.3	37	270	9990
	14	6.3	22	470	10340
	15	6.3	20	318	6360
	16	6.3	14	241	3374
	17	6.3	14	210	2940
	18	6.3	16	237	3792
	19	6.3	14	160	2240
	20	8.0	17	286	4862
	21	8.0	19	742	14098
	22	8.0	5	VAR	VAR
	23	8.0	79	208	16432
	24	8.0	9	300	2850
	25	8.0	9	240	2280
	26	8.0	37	870	17390
	27	8.0	7	318	2226

RESUMO DO AÇO

AÇO	DIAM. (mm)	C.TOTAL (m)	PESO + 0% (kg)
CA50	6.3	1002.9	245.4
	8.0	806.1	317
PESO TOTAL (kg)			
CA50	496.4		

Volume de concreto (C-30) = 0.00 m³

Área de forma = 0.00 m²

ESPECIFICAÇÕES DOS MATERIAIS:

*Classe do concreto: fck = 30 MPa;

*Consumo mínimo de material cimentício = 320 kg/m3 = 3,2kN/m3;

*Máxima relação água/cimento, em massa ≤ 0,60 NBR 6118-2023;

*Classe de agressividade ambiental = Moderado - II (NBR 6118-2023);

*Cobrimento dos Blocos de Fundação ou Sapatas= 5.0 cm;

*Cobrimento das Vigas de Equilíbrio= 4.0 cm;

*Cobrimento dos Pilares, Vigas e Paredes de Concreto=3.0 cm;

*Cobrimento das Lajes Treliçadas= 2.5 cm;

*Cobrimento das Lajes Maciças e Nervuradas= 2.5 cm;

*Fator de Emissão CO2= 393 kgCO2/m3

*Adotar controle rígido de execução dos cobrimentos, com espaçadores plásticos em lajes e paredes e cavaletes metálicos em laje:

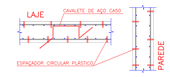

*Moldar 6 corpos de prova para cada caminhão de 8m3. Dois para cada 1/3 de volume de concreto retirado do caminhão. Ensaiar todos à compressão uniaxial aos 28 dias;

*Seguir rigorosamente as premissas da nbr-14931/2004 - Execução de Estrutura de concreto - Procedimento;

*Módulo de Elasticidade secante = 26838.4 Mpa;

*Módulo de Elasticidade inicial = 30672.5 Mpa;

*Densidade do concreto armado = 2,50 tf/m3 = 25 kN/m³;

*Tamanho máximo do agregado = 19 mm;

*As tubulações hidromecânicas devem estar locadas em seus respectivos furos antes da concretagem;

*Seguir rigorosamente o item 10.1 da NBR 14931-2004;

*NBR 14931-2004: 10.1 Cura e cuidados especiais;

Enquanto não atingir endurecimento satisfatório, o concreto deve ser curado e protegido contra agentes prejudiciais para:

- evitar a perda de água pela superfície exposta;
- assegurar uma superfície com resistência adequada;
- assegurar a formação de uma capa superficial durável.

Os agentes deletérios mais comuns ao concreto em seu início de vida são: mudanças bruscas de temperatura, secagem, chuva forte, água torrencial, congelamento, agentes químicos, bem como choques e vibrações de intensidade tal que possam produzir fissuras na massa de concreto ou prejudicar a sua aderência à armadura;

O endurecimento do concreto pode ser acelerado por meio de tratamento térmico ou pelo uso de aditivos que não contenham cloreto de cálcio em sua composição e devidamente controlado, não se dispensando as medidas de proteção contra a secagem;

Elementos estruturais de superfície devem ser curados até que atinjam resistência característica à compressão (fck), de acordo com a ABNT NBR 12655, igual ou maior que 15 MPa;

No caso de utilização de água, esta deve ser potável ou satisfazer às exigências da ABNT NBR 12654;

*Elementos de concreto com grande volume, tipo blocos de fundação:

Para elementos em contato permanente com solo, água ou estação de tratamento utilizar cimento CPIV com substituição de 10% do cimento por sílica ativa (Sílmo) ou Metacauilm (mka61). Recomenda-se o estudo da reatividade do agregado quanto a (RAA).

NOTAS GERAIS:

*Antes da execução da concretagem deve-se efetuar a limpeza e umidecimento das fôrmas;

*Só retirar escoramento de um pavimento pelo menos 28 dias após a sua concretagem e nunca antes da cura do concreto de mais dois pavimentos superiores;

*Espessura máxima do revestimento das paredes incluindo chapisco, reboco, pintura ou cerâmica, será 2.0cm para as faces internas e 2,0cm para as faces externas;

*Espessura da camada de solo para jardins ou caixas de areia será no máximo de 25cm. Prever também drenagens na área;

*Colocar jardineiras apenas onde está indicado no projeto original de arquitetura;

*As reduções de pilares serão feitas nos pavimentos indicados nos "bonecos" e dimensões apresentadas em planta baixa (ver legenda de projeto);

*Os valores ao lado dos asteriscos (*) indicam a contra-flecha a ser dada no centro do elemento.

*Prevê telas de ligações das alvenarias com as faces de pilares;

*Os andares pares serão encunhados durante a obra. Os demais pavimentos serão encunhados somente com a conclusão da torre;

*Reescorar as lajes e vigas próximas que estejam ligadas a um novo trecho de concretagem

*São concretar os tirantes na colocação das alvenarias;

*Para execução conferir cotas no local (consultar projetista se qualquer cota da periferia diferir "in loco" em mais de 10cm da cota do projeto);

*Salvo contrário, todas as cotas estão em centímetros.

JUNTA DE CONCRETAGEM:

- Deve ser decidida pelo construtor e fiscalização conforme o plano de concretagem, atendendo as especificações e recomendações da nbr 14931: 2004 - execução de estruturas de concreto - procedimento - item 9.7 - junta de concretagem.

CARREGAMENTOS ADOTADOS:

- Carga Permanente: 1.85 kN/m²;
- Carga Acidental (Região de Telhado): 1.50 kN/m²
- Carga Acidental (Região de Laje Técnica/Calhas): 3.00 kN/m²;

NORMAS APLICADAS:

- ABNT NBR 6118:2023 - Projeto de estruturas de concreto;
- ABNT NBR 6120:2019 - Cargas para o cálculo de estruturas de edificações;
- ABNT NBR 6122:2019 - Projeto e execução de fundações;
- ABNT NBR 6123:1988 - Força devido aos ventos;
- ABNT NBR 8681:2003 - Ações e segurança nas estruturas;
- ABNT NBR 12655:2015 - Concreto de cimento Portland - Preparo, controle e recebimento - Procedimento;
- ABNT NBR 15575:2013 - Partes 1 e 2 - Requisitos gerais e para sistemas estruturais;
- ABNT NBR 14859:2002 - Parte 1 - Laje pré-fabricada-requisitos-Lajes unidirecionais;
- ABNT NBR 15200:2004 - Projeto de estruturas de concreto em situação de incêndio - Procedimento.

Legenda

- Pilar que morre
- Pilar que passa
- Pilar que nasce
- Pilar com mudança de seção
- Viga (V) ou Viga Baldrame (VB) ou Viga de Equilíbrio (VE)
- Viga Invertida (V)
- Viga semi-invertida (V)
- Bloco de Coroamento (BL) ou Sapata (SP)
- Estacas (E)
- Vazio

REV	DATA	DESCRIÇÃO
R01	09/09/2025	ATUALIZAÇÃO NA IMPLANTAÇÃO
R00	01/07/2025	EMISSÃO INICIAL

Secretaria de Projetos Estratégicos

GOVERNO DO ESTADO DE PERNAMBUCO
SECRETARIA DE PROJETOS ESTRATÉGICOS DO ESTADO DE PERNAMBUCO

OBJETO
PROJETO DE IMPLANTAÇÃO DA DELEGACIA 1A NA CIDADE DE RIBEIRÃO

CONTRATANTE:
SDS – SECRETARIA DE DEFESA SOCIAL

CONTRATADA:
SEPE – SECRETARIA DE PROJETOS ESTRATÉGICOS

LOCALIZAÇÃO:
RUA RUI BARBOSA, 30 - CENTRO, RIBEIRÃO-PE, 55526-000

PROPRIETÁRIO:
SECRETARIA DE DEFESA SOCIAL
CNPJ: 02.960.060/0001-00

RESPONSÁVEL:
NOME: IRMA CAETANO DE HOLANDA LINS
CAU-PE: A46269-7

RESPONSÁVEL TÉCNICO:
Valmiro Silveira Lima
Assinado de forma digital por Valmiro Silveira Lima
Dados: 2025.09.19 16:42:53 -03'00'
VALMIRO SILVEIRA LIMA
CREA-PE: 0VA005 - PE

DISCIPLINA:
PROJETO ESTRUTURAL

ETAPA:
EXECUTIVO

CONTEÚDO:
FERRAGENS POSITIVAS DAS LAJES EIXO Y

PRANCHA:
02/05 R01

ESCALA	DATA	CODIFICAÇÃO
Como Indicada	09/09/25	GOVPE-SPP-RIB-L00-D1A_XXX-GER-PE-EL-P002