



**FACHADA FRONTAL - EDIFICAÇÃO 01**  
 ESCALA 1/75

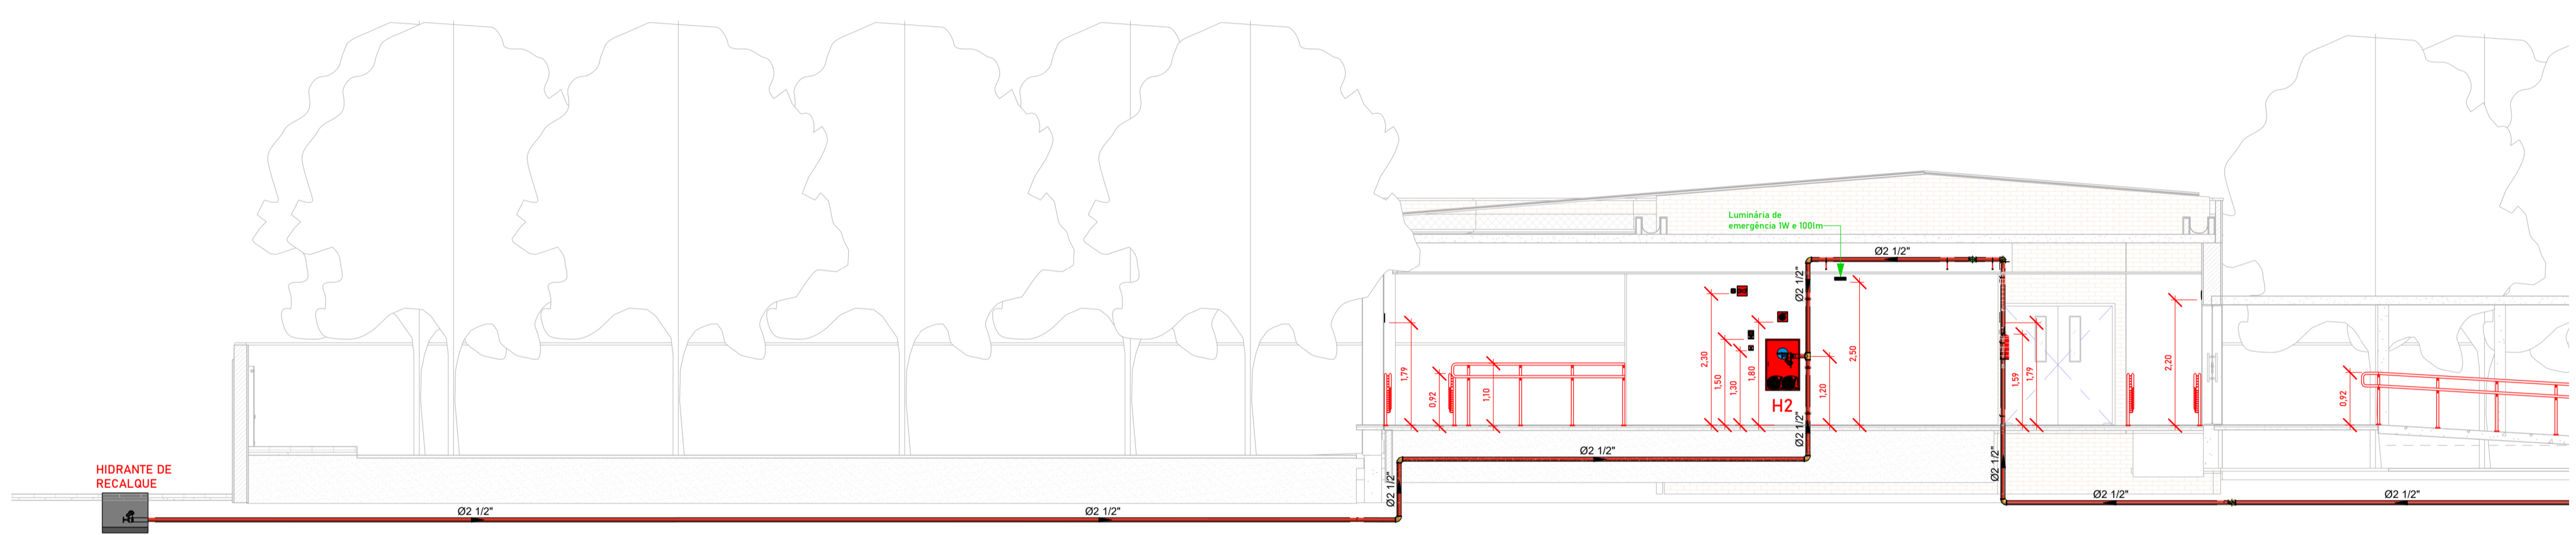

**CORTE AA - EDIFICAÇÃO 01**  
 ESCALA 1/75

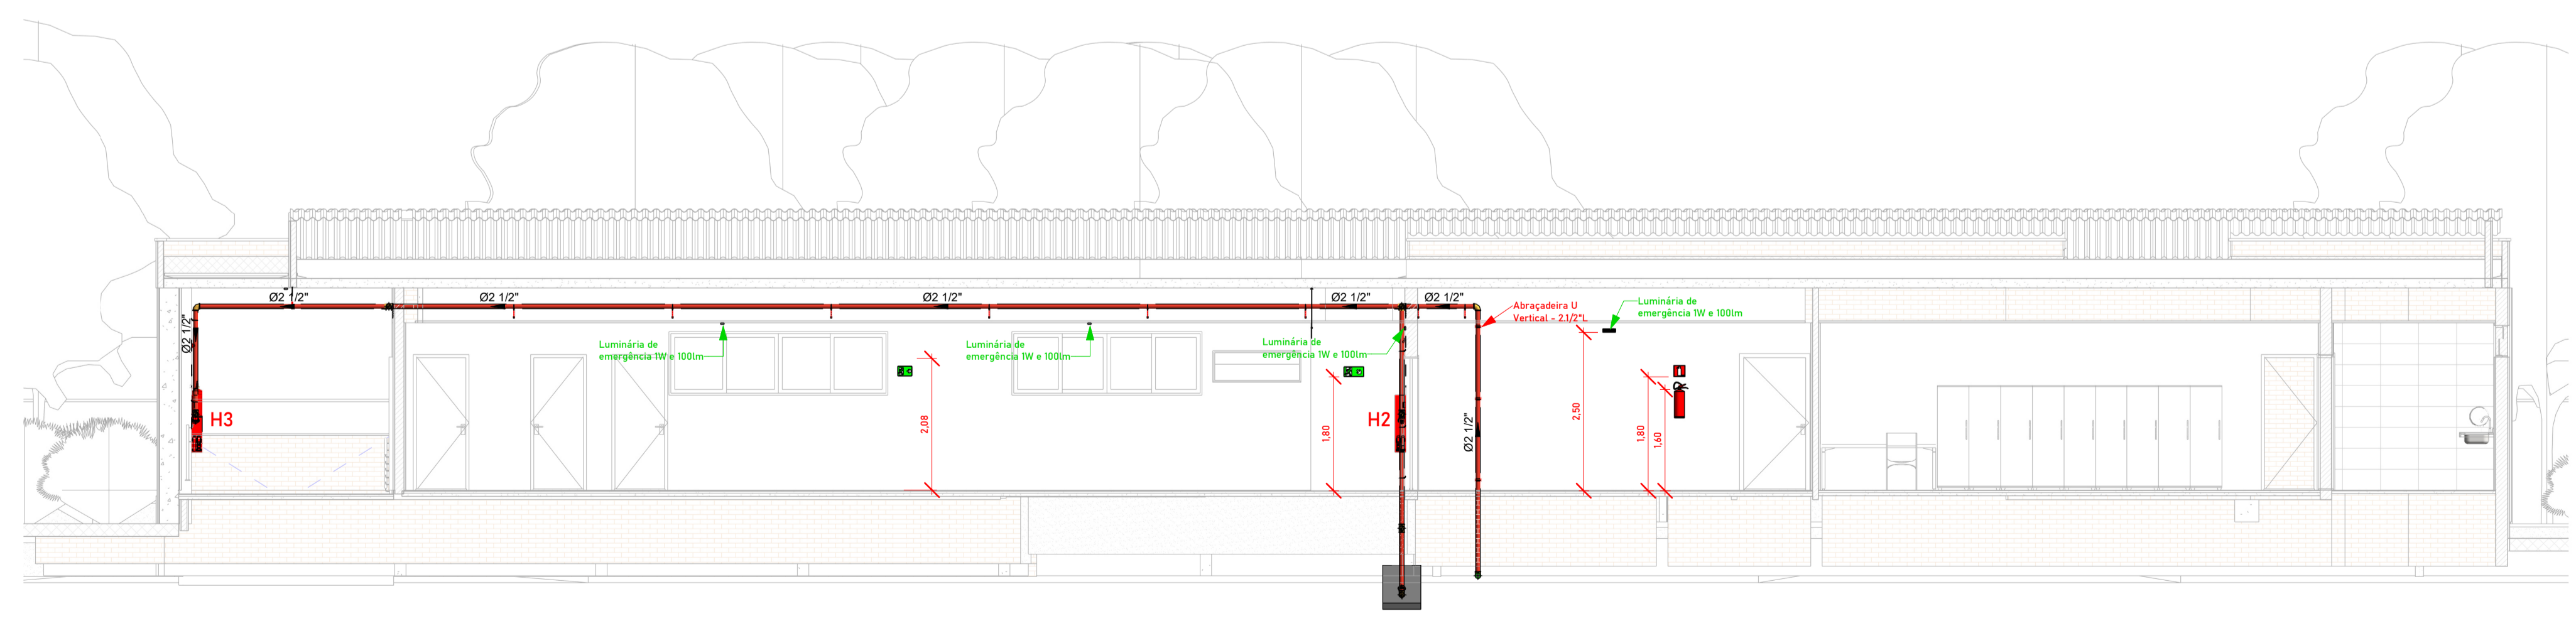

**CORTE BB - EDIFICAÇÃO 01**  
 ESCALA 1/75

QUADRO DE ÁREA	
- ÁREA DO TERRENO	3.285,95 m <sup>2</sup>
- ÁREA CONSTRUÍDA EDIFICAÇÃO 01	448,11 m <sup>2</sup>
- ÁREA CONSTRUÍDA EDIFICAÇÃO 02 - Pavt* Térreo	202,15 m <sup>2</sup>
- ÁREA CONSTRUÍDA EDIFICAÇÃO 02 - Pavt* Superior	175,79 m <sup>2</sup>
- ÁREA CONSTRUÍDA EDIFICAÇÃO 03	64,27 m <sup>2</sup>
- ÁREA DE COBERTA	899,62 m <sup>2</sup>
- ÁREA DE SOLO PERMEÁVEL	307,61 m <sup>2</sup>
- ÁREA VERDE	1.195,42 m <sup>2</sup>
- ÁREA TOTAL CONSTRUÍDA	1.103,32 m <sup>2</sup>

QUADRO DE SIMBOLÓGIA			
EXTINTORES			
	EXTINTOR PORTÁTIL POS PÓQUÍMICO BC - CAPACIDADE EXTINTORA INDICADO EM PLANTA		EXTINTOR PORTÁTIL TIPO K - CAPACIDADE EXTINTORA INDICADO EM PLANTA
ILUMINAÇÃO DE EMERGÊNCIA			
	BLOCO AUTÔNOMO DE ILUMINAÇÃO DE EMERGÊNCIA EM LED PARA ACLARAMENTO COM AUTONOMIA MÍNIMA DE DUAS HORAS, INSTALADO NO FORRO OU NO TETO (POT. MÍNIMA WATTS E 100LM)		
	BLOCO AUTÔNOMO DE ILUMINAÇÃO DE EMERGÊNCIA PARA ACLARAMENTO COM AUTONOMIA MÍNIMA DE DUAS HORAS, INSTALADO EM PAREDE A 2,50 M DE ALTURA EM RELAÇÃO AO PISO ACABADO (POT. MÍNIMA WATTS E 100LM)		
HIDRANTE			
	TUBULAÇÃO EM AÇO GALVANIZADO, COM DIÂMETRO INDICADO EM PRANCHA		ACIONADOR MANUAL DE BOMBA
	HIDRANTE SIMPLES		ABRIGO PARA MANGUEIRA E HIDRANTE
ALARME			
	AVISADOR SONORO		
SIMBOLÓGIA			
	SISTEMA DIÂMETRO		SINALIZAÇÃO DO SISTEMA E DIÂMETRO DA TUBULAÇÃO
	SOBE Ø XX"		DESCE Ø XX"
	SETA DE SENTIDO DE CAMINHO DA TUBULAÇÃO - SOBE OU DESCE		
SINALIZAÇÃO DE ALERTA			
CÓDIGO	SÍMBOLO	DESCRIÇÃO	
S1		PLACA DE SINALIZAÇÃO DE SEGURANÇA CONTRA INCÊNDIO DE ROTA DE FUGA LATERAL DIREITA - FOTOLUMINESCENTE, RETANGULAR, 15 X 30*CM, EM PVC 2 MM ANTI-CHAMAS (SÍMBOLOS, CORES E PICTOGRAMAS CONFORME NBR 16820)	
S2		PLACA DE SINALIZAÇÃO DE SEGURANÇA CONTRA INCÊNDIO DE ROTA DE FUGA LATERAL ESQUERDA - FOTOLUMINESCENTE, RETANGULAR, 15 X 30*CM, EM PVC 2 MM ANTI-CHAMAS (SÍMBOLOS, CORES E PICTOGRAMAS CONFORME NBR 16820)	
S3		PLACA DE SINALIZAÇÃO DE SEGURANÇA CONTRA INCÊNDIO DE ROTA DE FUGA A FRENTE - FOTOLUMINESCENTE, RETANGULAR, 15 X 30*CM, EM PVC 2 MM ANTI-CHAMAS (SÍMBOLOS, CORES E PICTOGRAMAS CONFORME NBR 16820)	
S6		PLACA DE SINALIZAÇÃO DE SEGURANÇA CONTRA INCÊNDIO DE ROTA DE FUGA RAMPADA DESCE DIREITA - FOTOLUMINESCENTE, RETANGULAR, 15 X 30*CM, EM PVC 2 MM ANTI-CHAMAS (SÍMBOLOS, CORES E PICTOGRAMAS CONFORME NBR 16820)	
S8		PLACA DE SINALIZAÇÃO DE SEGURANÇA CONTRA INCÊNDIO DE ROTA DE FUGA ESCADA DESCE DIREITA - FOTOLUMINESCENTE, RETANGULAR, 15 X 30*CM, EM PVC 2 MM ANTI-CHAMAS (SÍMBOLOS, CORES E PICTOGRAMAS CONFORME NBR 16820)	
S12		PLACA FOTOLUMINESCENTE DE SINALIZAÇÃO DE SAÍDA DE EMERGÊNCIA - FOTOLUMINESCENTE, RETANGULAR, 15 X 30 CM, EM PVC *2* MM ANTI-CHAMAS (SÍMBOLOS, CORES E PICTOGRAMAS CONFORME NBR 16820)	
SINALIZAÇÃO DE EQUIPAMENTOS			
CÓDIGO	SÍMBOLO	DESCRIÇÃO	
E3		PLACA FOTOLUMINESCENTE DE SINALIZAÇÃO DE EQUIPAMENTO BOMBA DE INCÊNDIO - FOTOLUMINESCENTE, RETANGULAR, 15 X 20 CM, EM PVC *2* MM ANTI-CHAMAS (SÍMBOLOS, CORES E PICTOGRAMAS)	
E5		PLACA FOTOLUMINESCENTE DE SINALIZAÇÃO DE EQUIPAMENTO EXTINTOR - FOTOLUMINESCENTE, QUADRADA, 15 X 15 CM, EM PVC *2* MM ANTI-CHAMAS (SÍMBOLOS, CORES E PICTOGRAMAS)	
E7		PLACA FOTOLUMINESCENTE DE SINALIZAÇÃO DE EQUIPAMENTO ABRIGO DE MANGUEIRA E HIDRANTE - FOTOLUMINESCENTE, QUADRADA, 15 X 15 CM, EM PVC *2* MM ANTI-CHAMAS (SÍMBOLOS, CORES E PICTOGRAMAS)	
E17		SINALIZAÇÃO DE SOLO PARA EQUIPAMENTOS DE COMBATE A INCÊNDIO (HIDRANTES E EXTINTORES)	
SINALIZAÇÃO DE PROIBIÇÃO			
CÓDIGO	SÍMBOLO	DESCRIÇÃO	
P4		PLACA FOTOLUMINESCENTE DE SINALIZAÇÃO DE ALERTA PROIBIDO UTILIZAR ELEVADOR EM CASO DE INCÊNDIO - FOTOLUMINESCENTE, RETANGULAR, 15 X 20 CM, EM PVC *2* MM ANTI-CHAMAS (SÍMBOLOS, CORES E PICTOGRAMAS)	

00	Inicial	Junho/2025			
REV.	DESCRIÇÃO	DATA	EXEC.	REVIF.	APROV.

Secretaria de Turismo e Lazer

**GOVERNO DO ESTADO DE PERNAMBUCO**  
 SECRETARIA DE PROJETOS ESTRATÉGICOS DE PERNAMBUCO - SEPE  
 ESCRITÓRIO DE PROJETOS

**GBMAR**

CONTRATANTE: SECRETARIA DE PROJETOS ESTRATÉGICOS (SEPE)	CNPJ: 21.825.676/0001-94
PROPRIETÁRIO: CORPO DE BOMBEIROS MILITAR DE PERNAMBUCO	CNPJ: 00.358.773/0001-44
ENDEREÇO: AVENIDA SENADOR SÉRGIO GUERRA, 990 - PIEDADE, JABOATÃO DOS GUARARAPES-PE	ETAPA: PROJETO EXECUTIVO

SECRETÁRIO(A) DE PROJETOS ESTRATÉGICOS: RESP. TÉCNICO:

Documento assinado digitalmente  
 JACILÂNIO ADRIANO DE OLIVEIRA SEGUNDO  
 Data: 27/06/2025 11:17:06:0000  
 Verifique em <https://validar.it.gov.br>

Ima Caetano de Holanda Lins  
 CAU-PE: A46249-7

Jacilânio Adriano de O. Segundo  
 CREA: 161609613-6 PB/PE

DISCIPLINA: **PROJETO DE PREVENÇÃO E COMBATE E COMBATE A INCÊNDIO**

CONTEÚDO: FACHADA FRONTAL - EDIFICAÇÃO 01;  
 CORTE AA - EDIFICAÇÃO 01;  
 CORTE BB - EDIFICAÇÃO 01.

PRANCHA: **PCI 03/09 R00**

ESCALA: INDICADA	DATA: Junho/2025
NOMENCLATURA: GOVPE-SPP-JAO-L00-GBM_PIE-GER-PE-PCI-P000	