




7 Corte 13
1 : 25

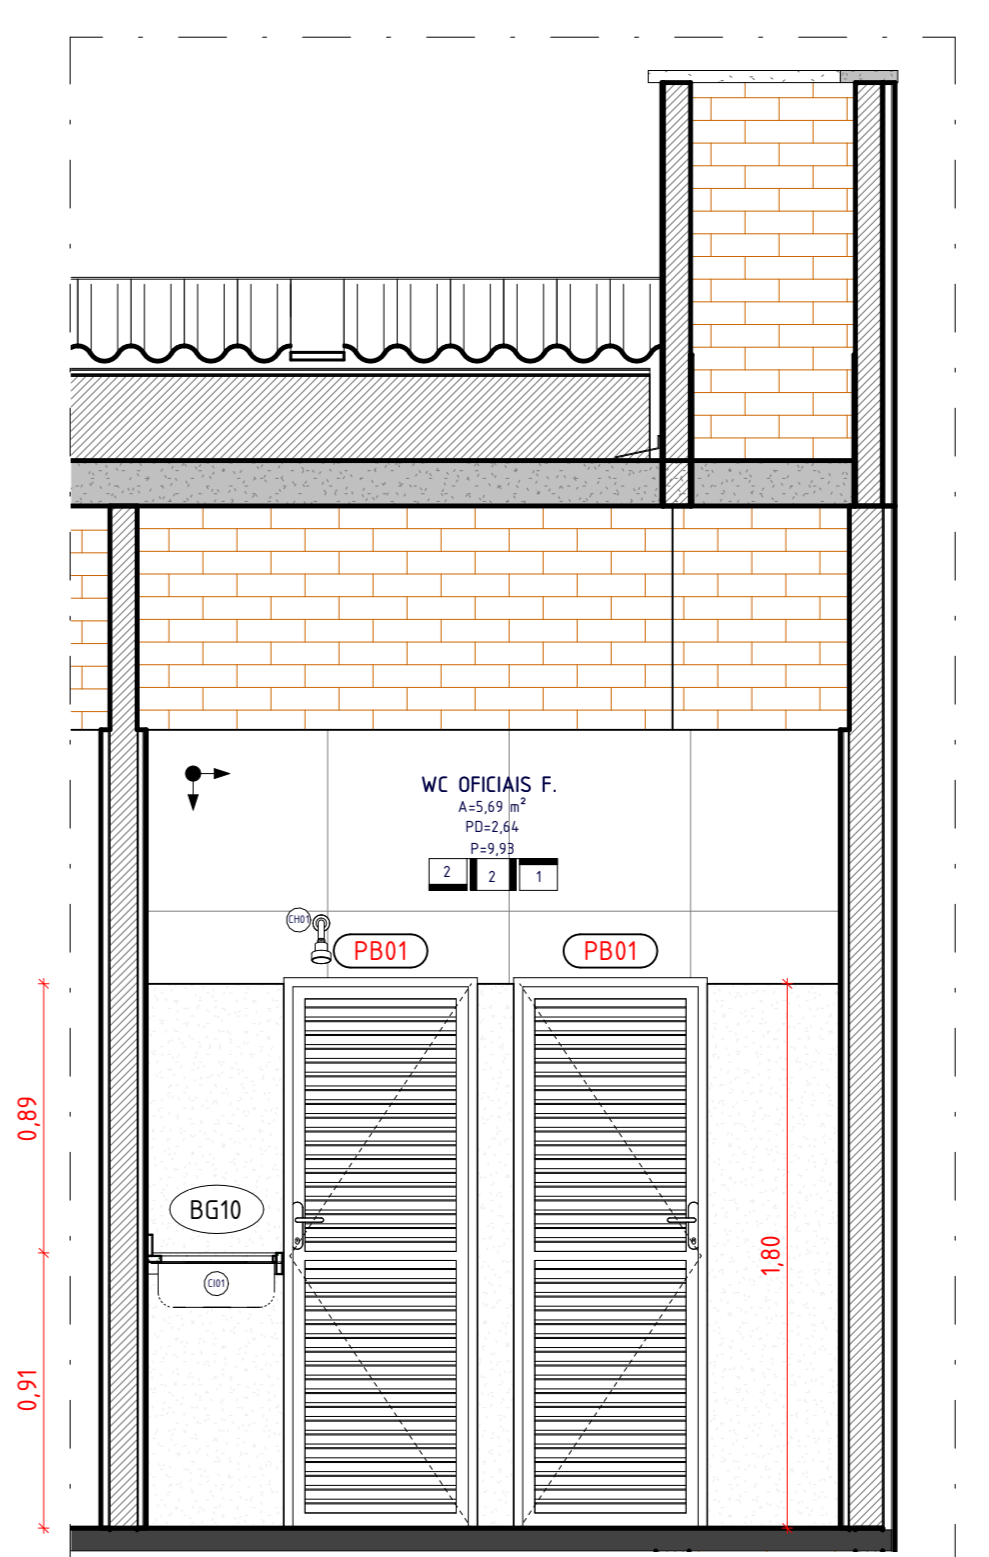


8 Corte 14
1 : 25

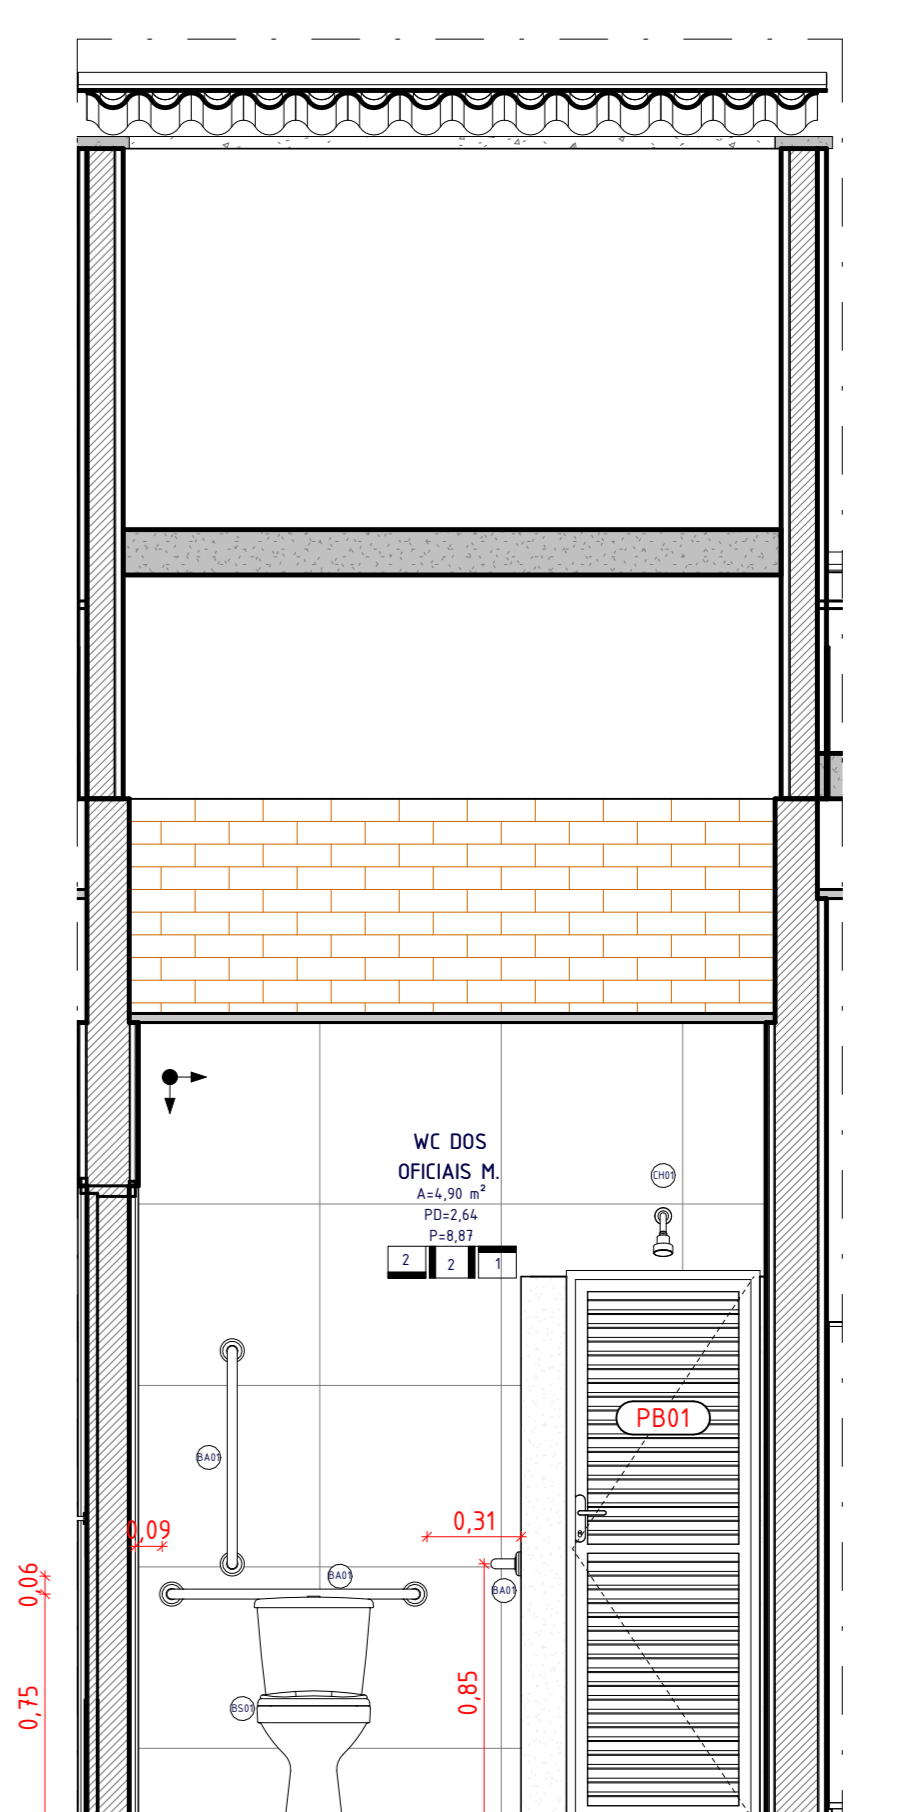


9 Corte 15
1 : 25

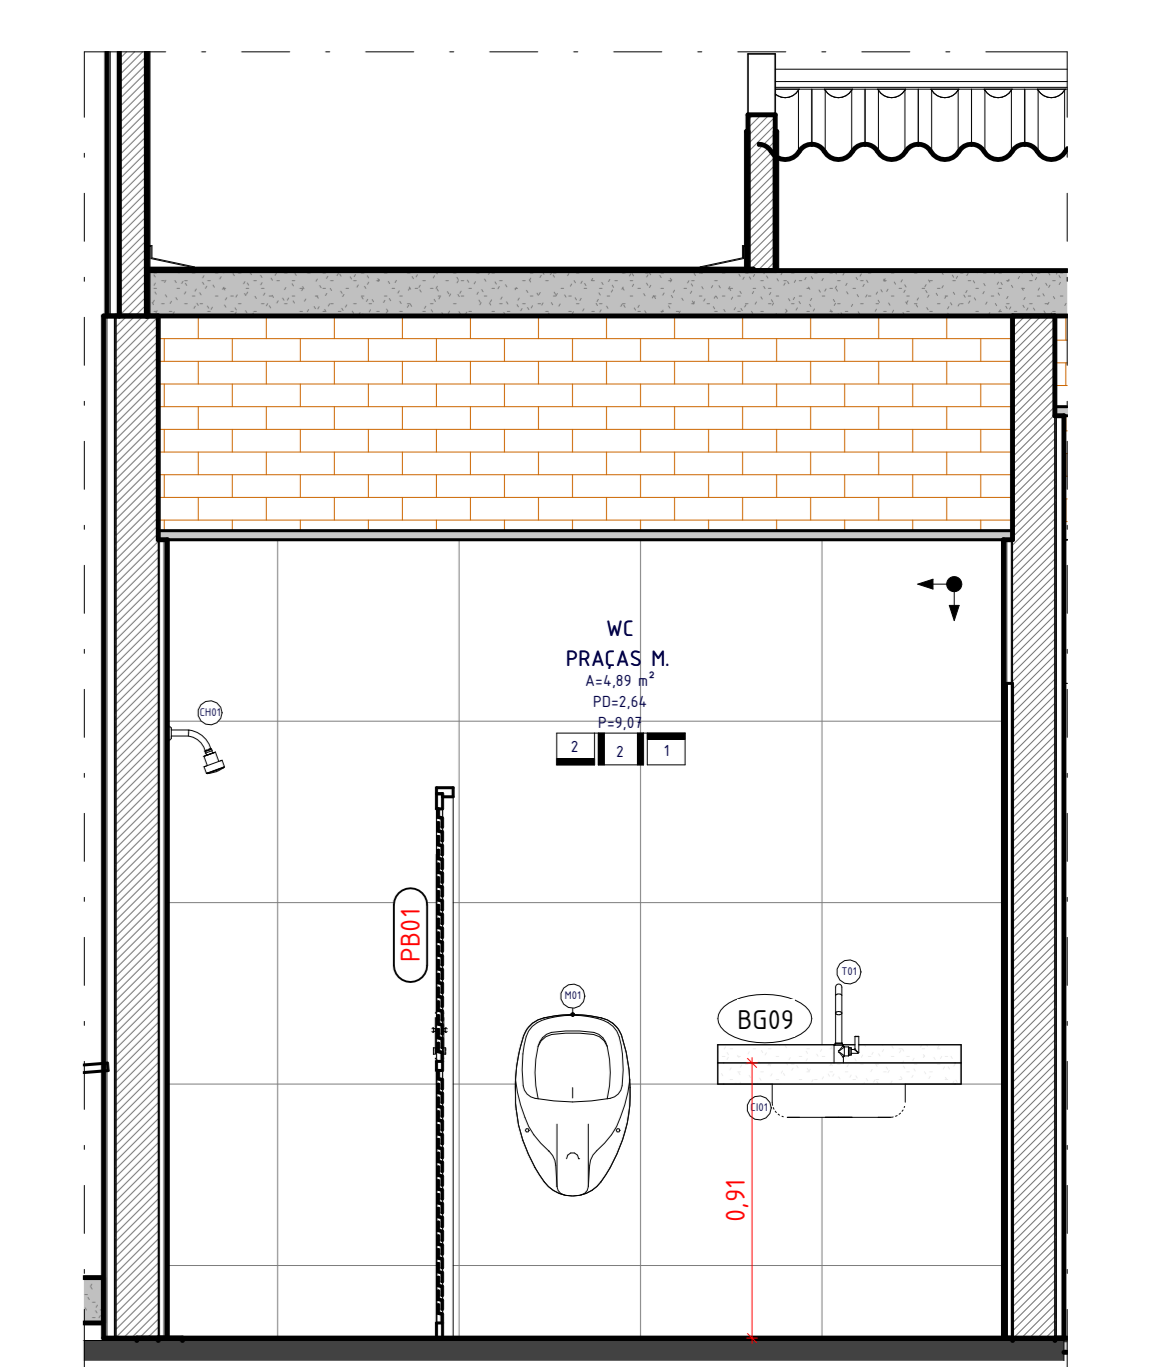

11 Corte 17
1 : 25

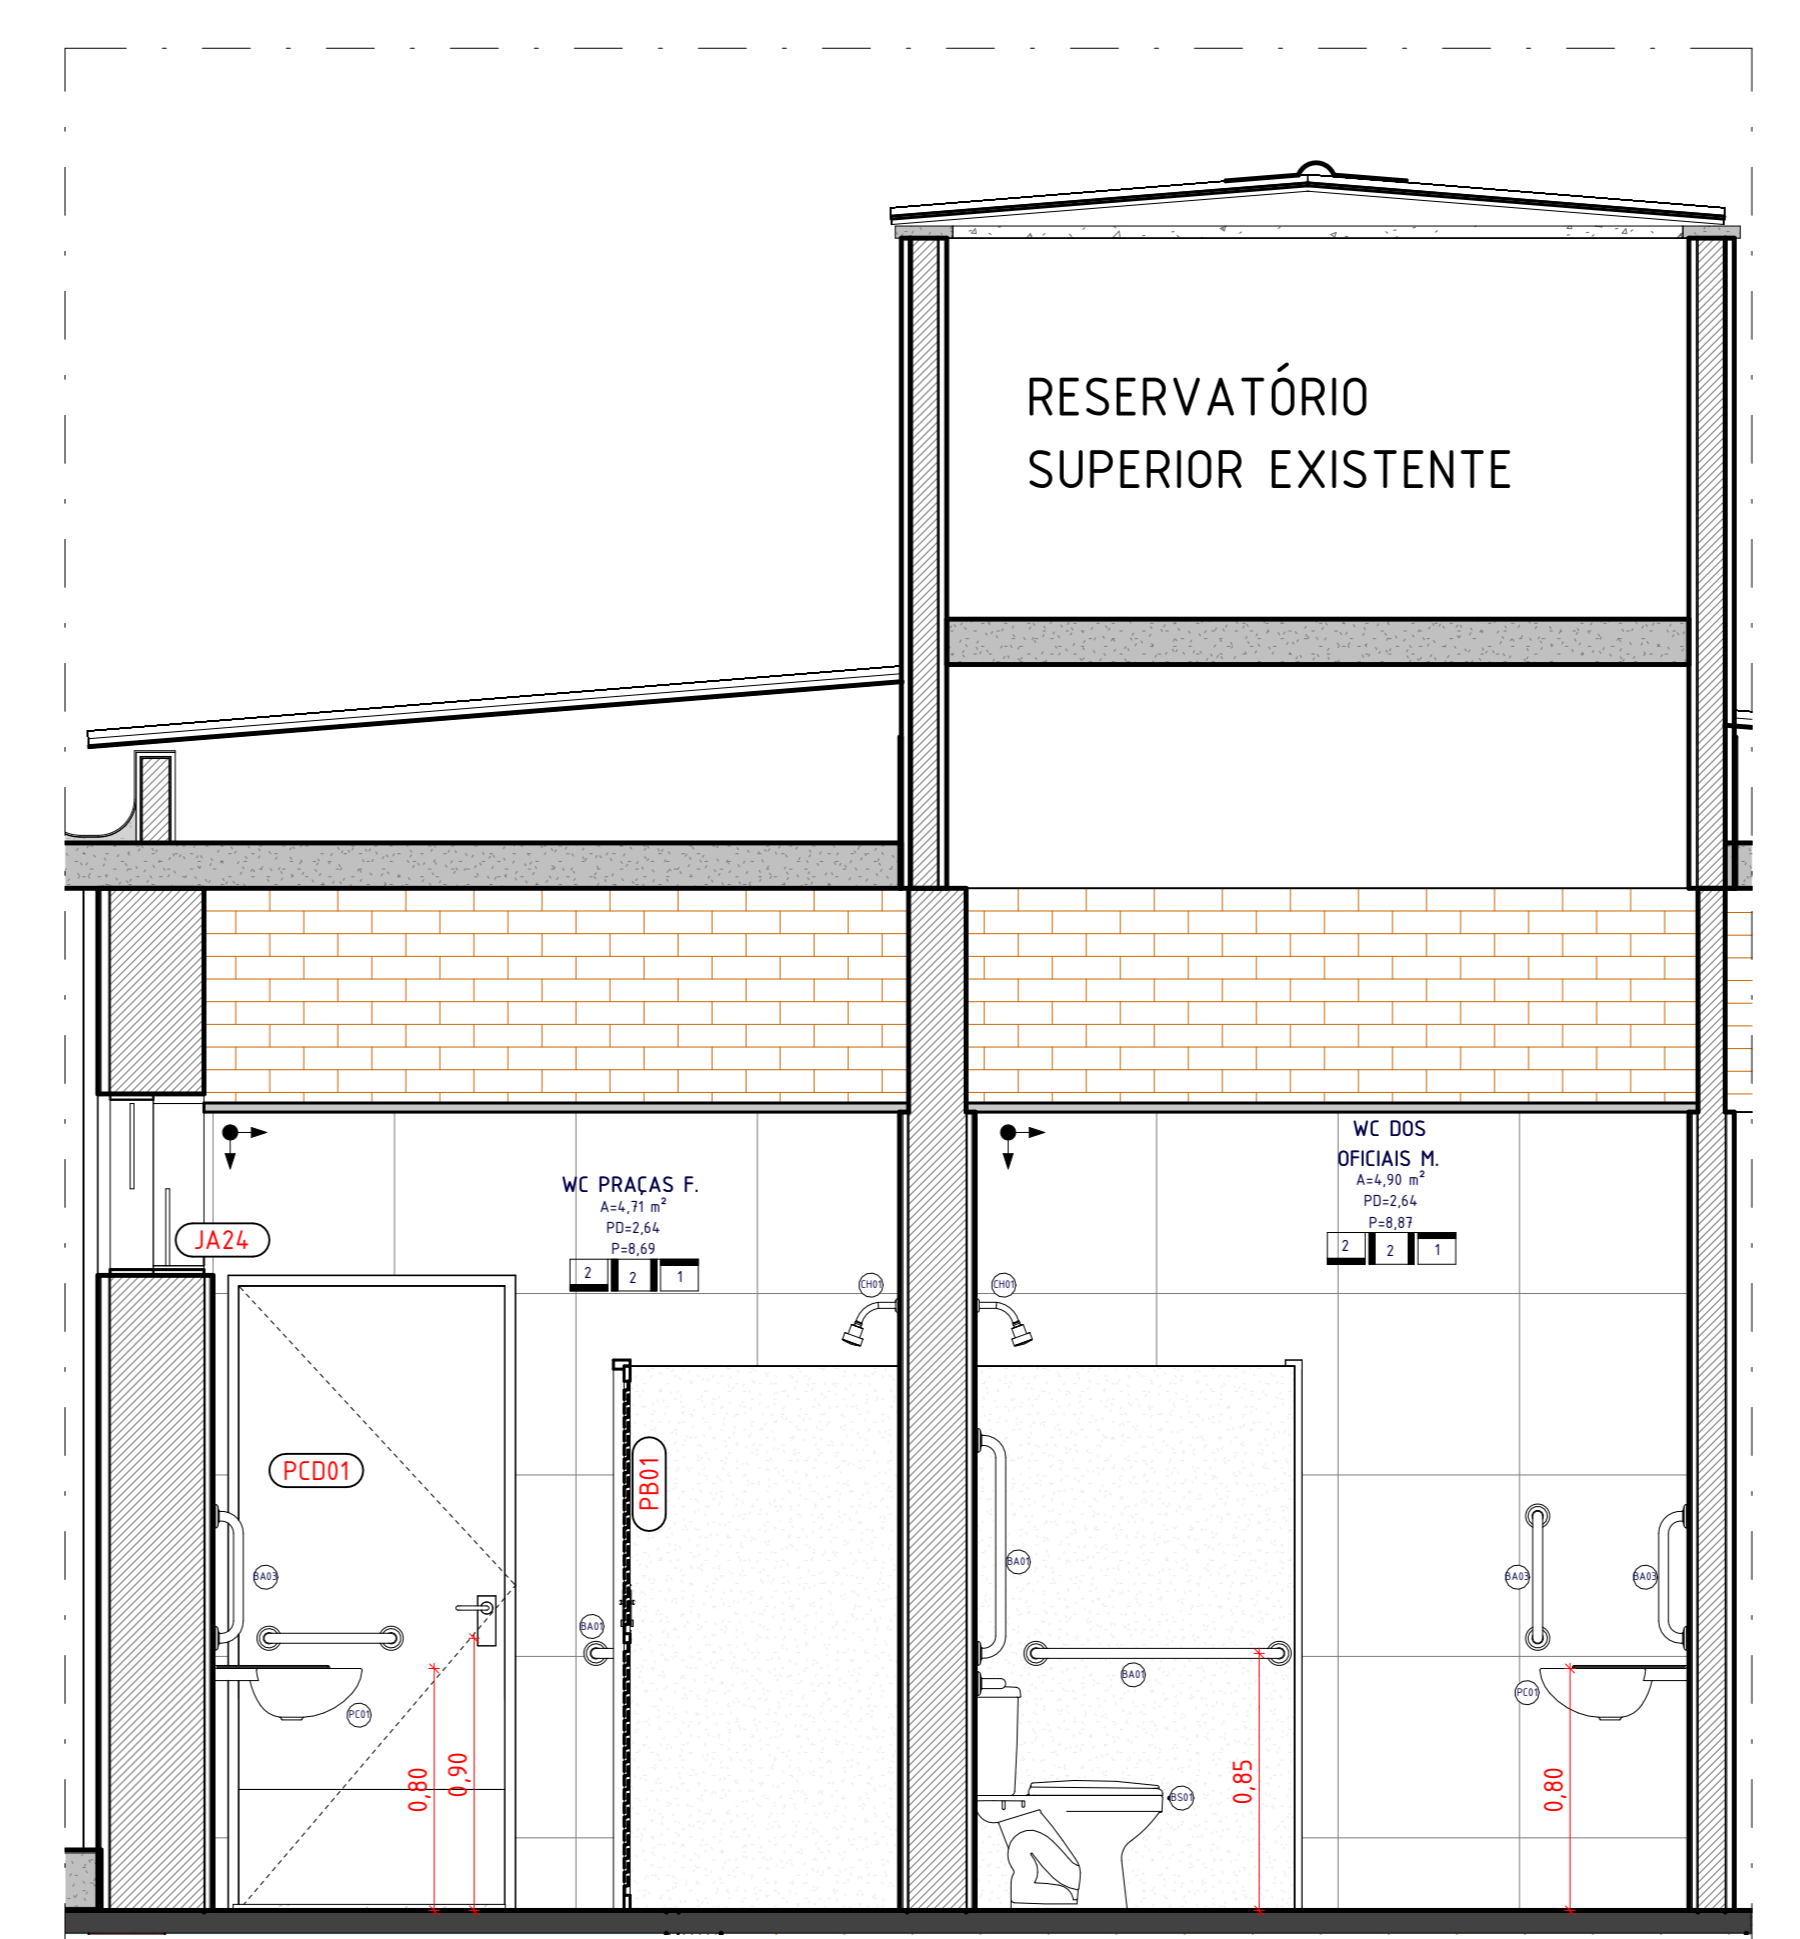


10 Corte 16
1 : 25

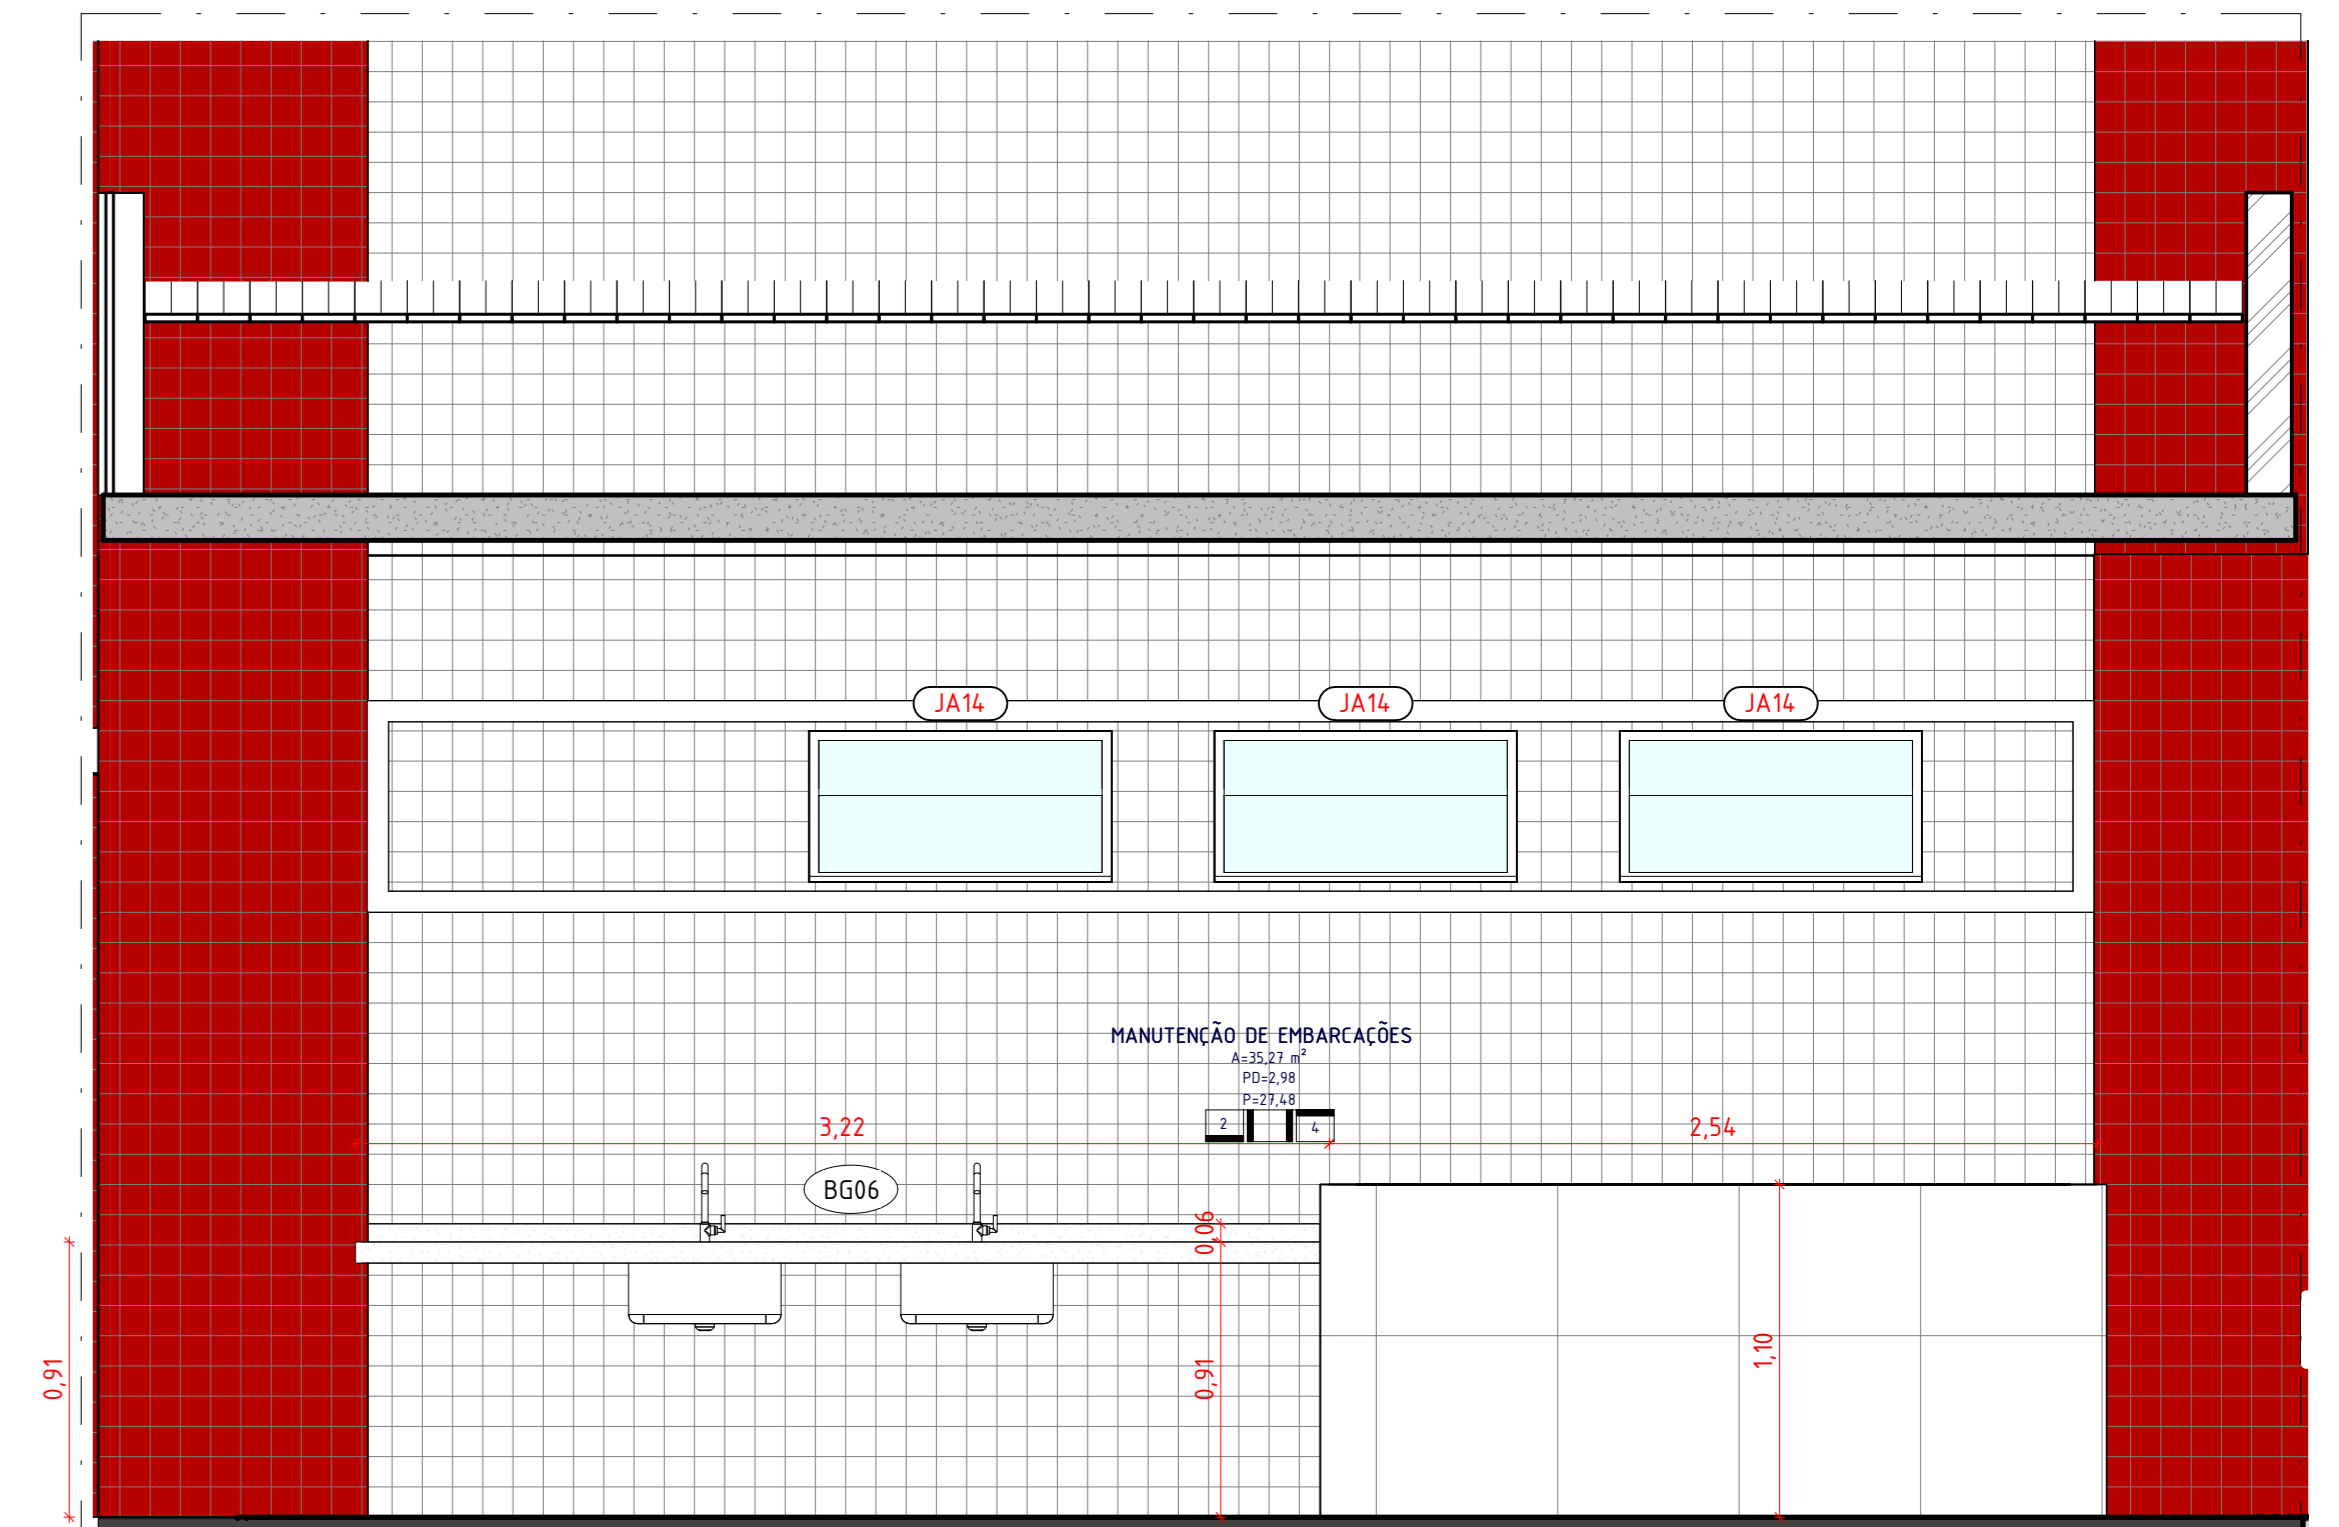


6 Corte 12
1 : 25

1 PLANTA BAIXA CASA 02 DE BANCADA E SOLEIRA
1 : 50


2 PAV01 CASA 02 DE BANCADA E SOLEIRA
1 : 50

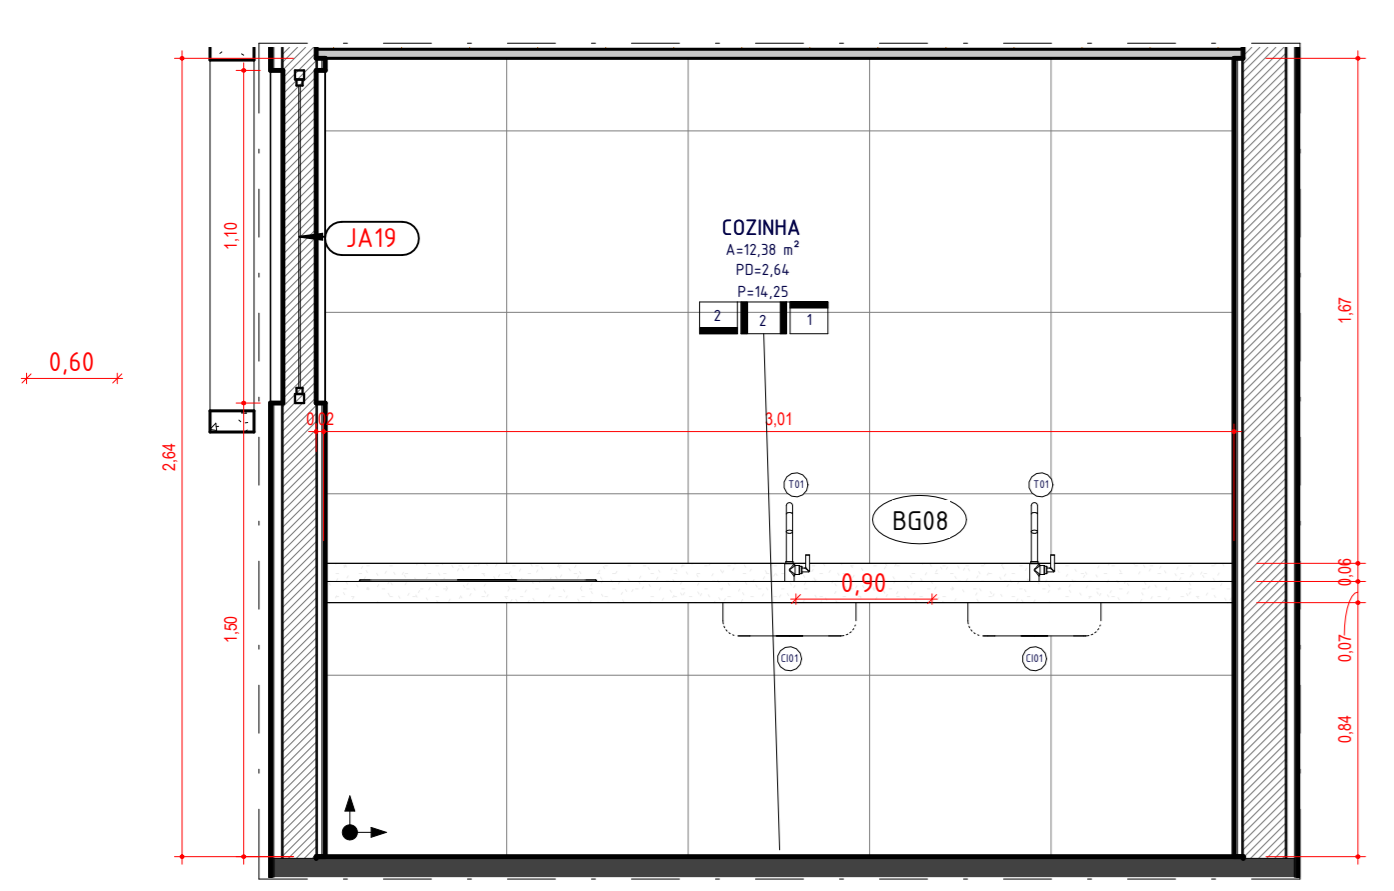

3 Corte 9
1 : 25

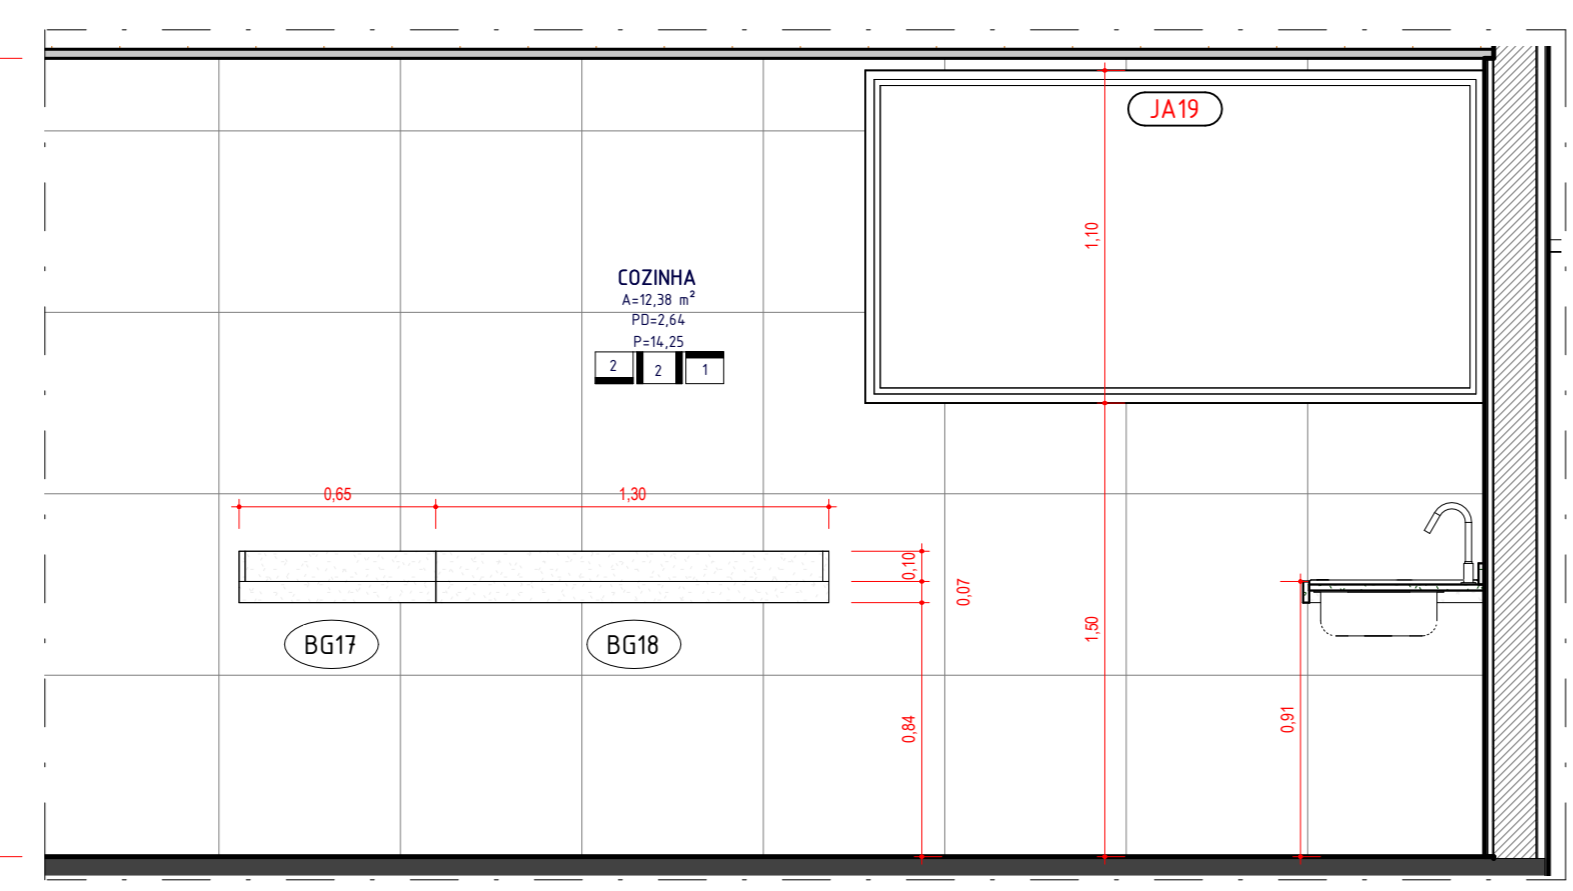

4 Corte 10
1 : 25

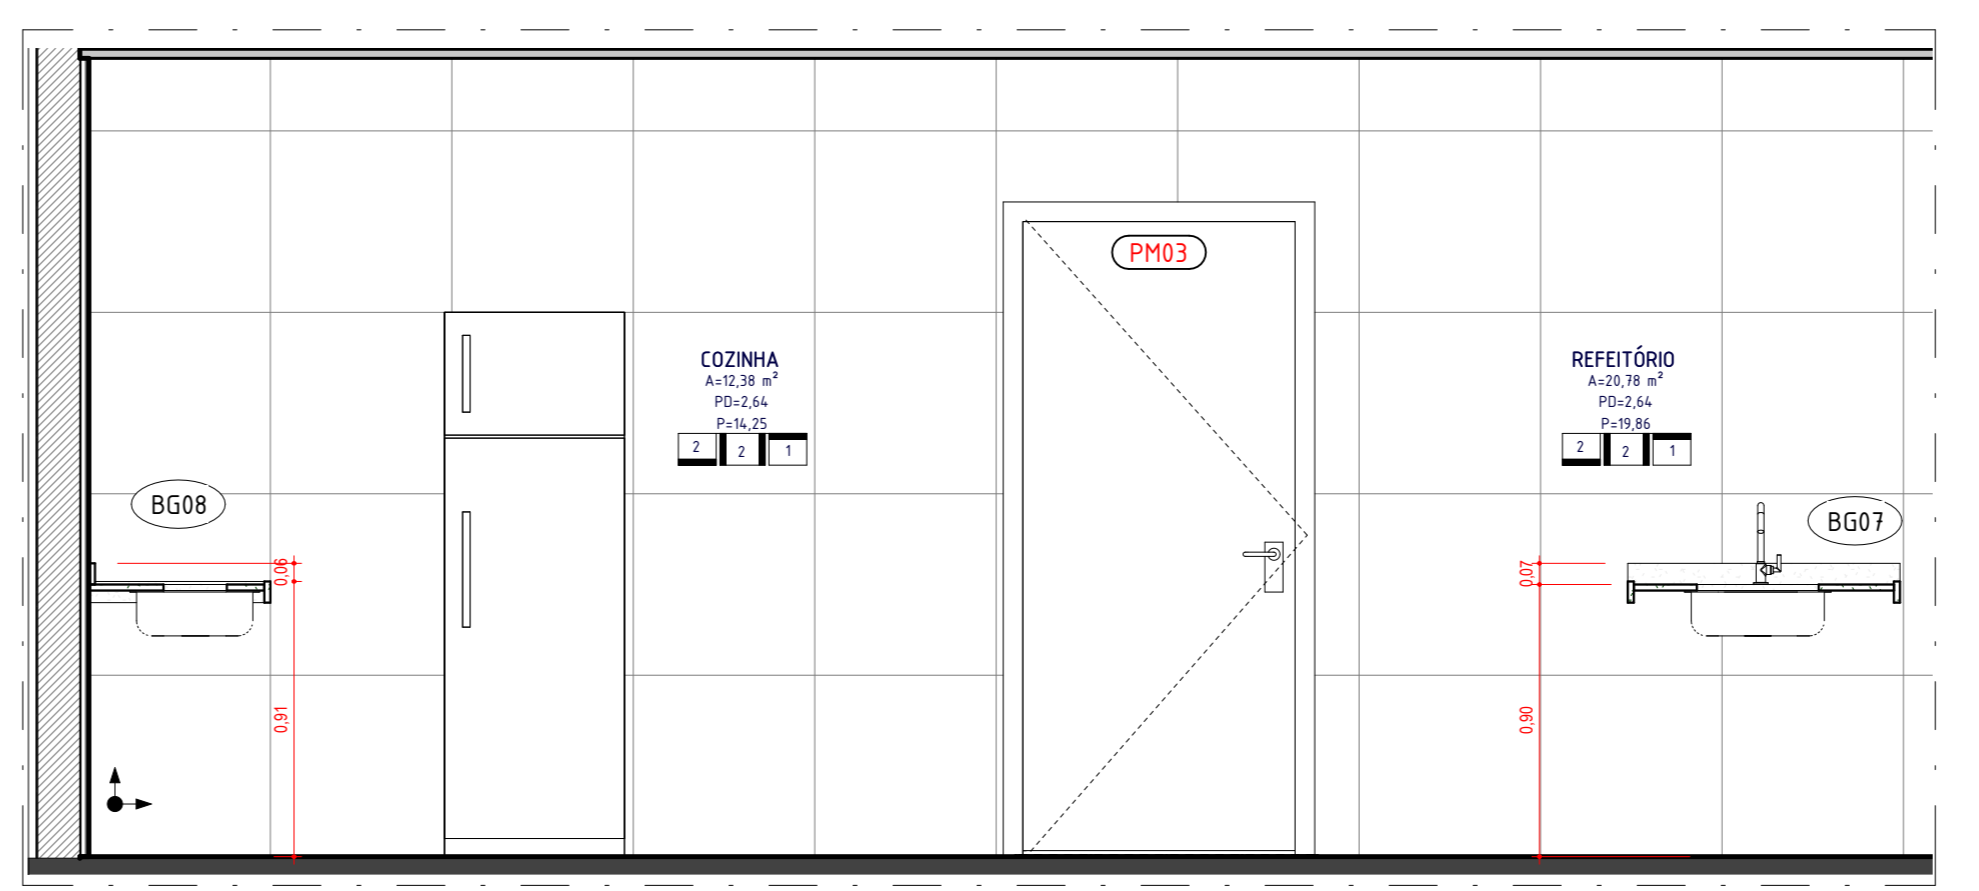

5 Corte 11
1 : 25

REV	DATA	EMITIDO	DESCRIÇÃO
R00	29.07.25		
REV	DATA	EMITIDO	DESCRIÇÃO

Secretaria de Projetos Estratégicos  GOVERNO DO ESTADO DE PERNAMBUCO SECRETARIA DE PROJETOS ESTRATÉGICOS DO ESTADO DE PERNAMBUCO	GOVERNO DO ESTADO DE PERNAMBUCO SECRETARIA DE PROJETOS ESTRATÉGICOS DO ESTADO DE PERNAMBUCO
--	--

OBJETO: REFORMA DO GRUPO DO CORPO DE BOMBEIROS MILITAR DE PERNAMBUCO, LOCALIZADO NO MUNICÍPIO DE JABOATÃO DOS GUARARAPES.	CONTRATADA: SEPE - SECRETARIA DE PROJETOS ESTRATÉGICOS
CONTRATANTE: CORPO DE BOMBEIROS MILITAR DE PE	PROPRIETÁRIO:
LOCALIZAÇÃO: AV. SENADOR SÉRGIO GUERRA, 990 - PIEDADE, JABOATÃO DOS GUARARAPES-PE	RESPONSÁVEL:
SDS - SECRETARIA DE DEFESA SOCIAL CNPJ: 02.960.04/0001-00	NOME: IRMA CAETANO DE HOLANDA LINS CAU-PE: A46249-7

MARIANNA ALMEIDA CAU-PE: A33032-0	TÁCIO BRECKENFELD CAU-PE: A31714-4
--------------------------------------	---------------------------------------

DISCIPLINA: ARQUITETURA CONTEÚDO: DETALHES CASA 02	ESCALA: Como indicado DATA: 29/07/25 CÓDIGO: GOVPE-SPP-JAO-L00-GBM_PE-GER-PE-ARG-P013	ETAPA: EXECUTIVO PRIMEIRA:
---	---	-------------------------------

13/23 R00