


1 PAV 1 CASA 02
1 : 100

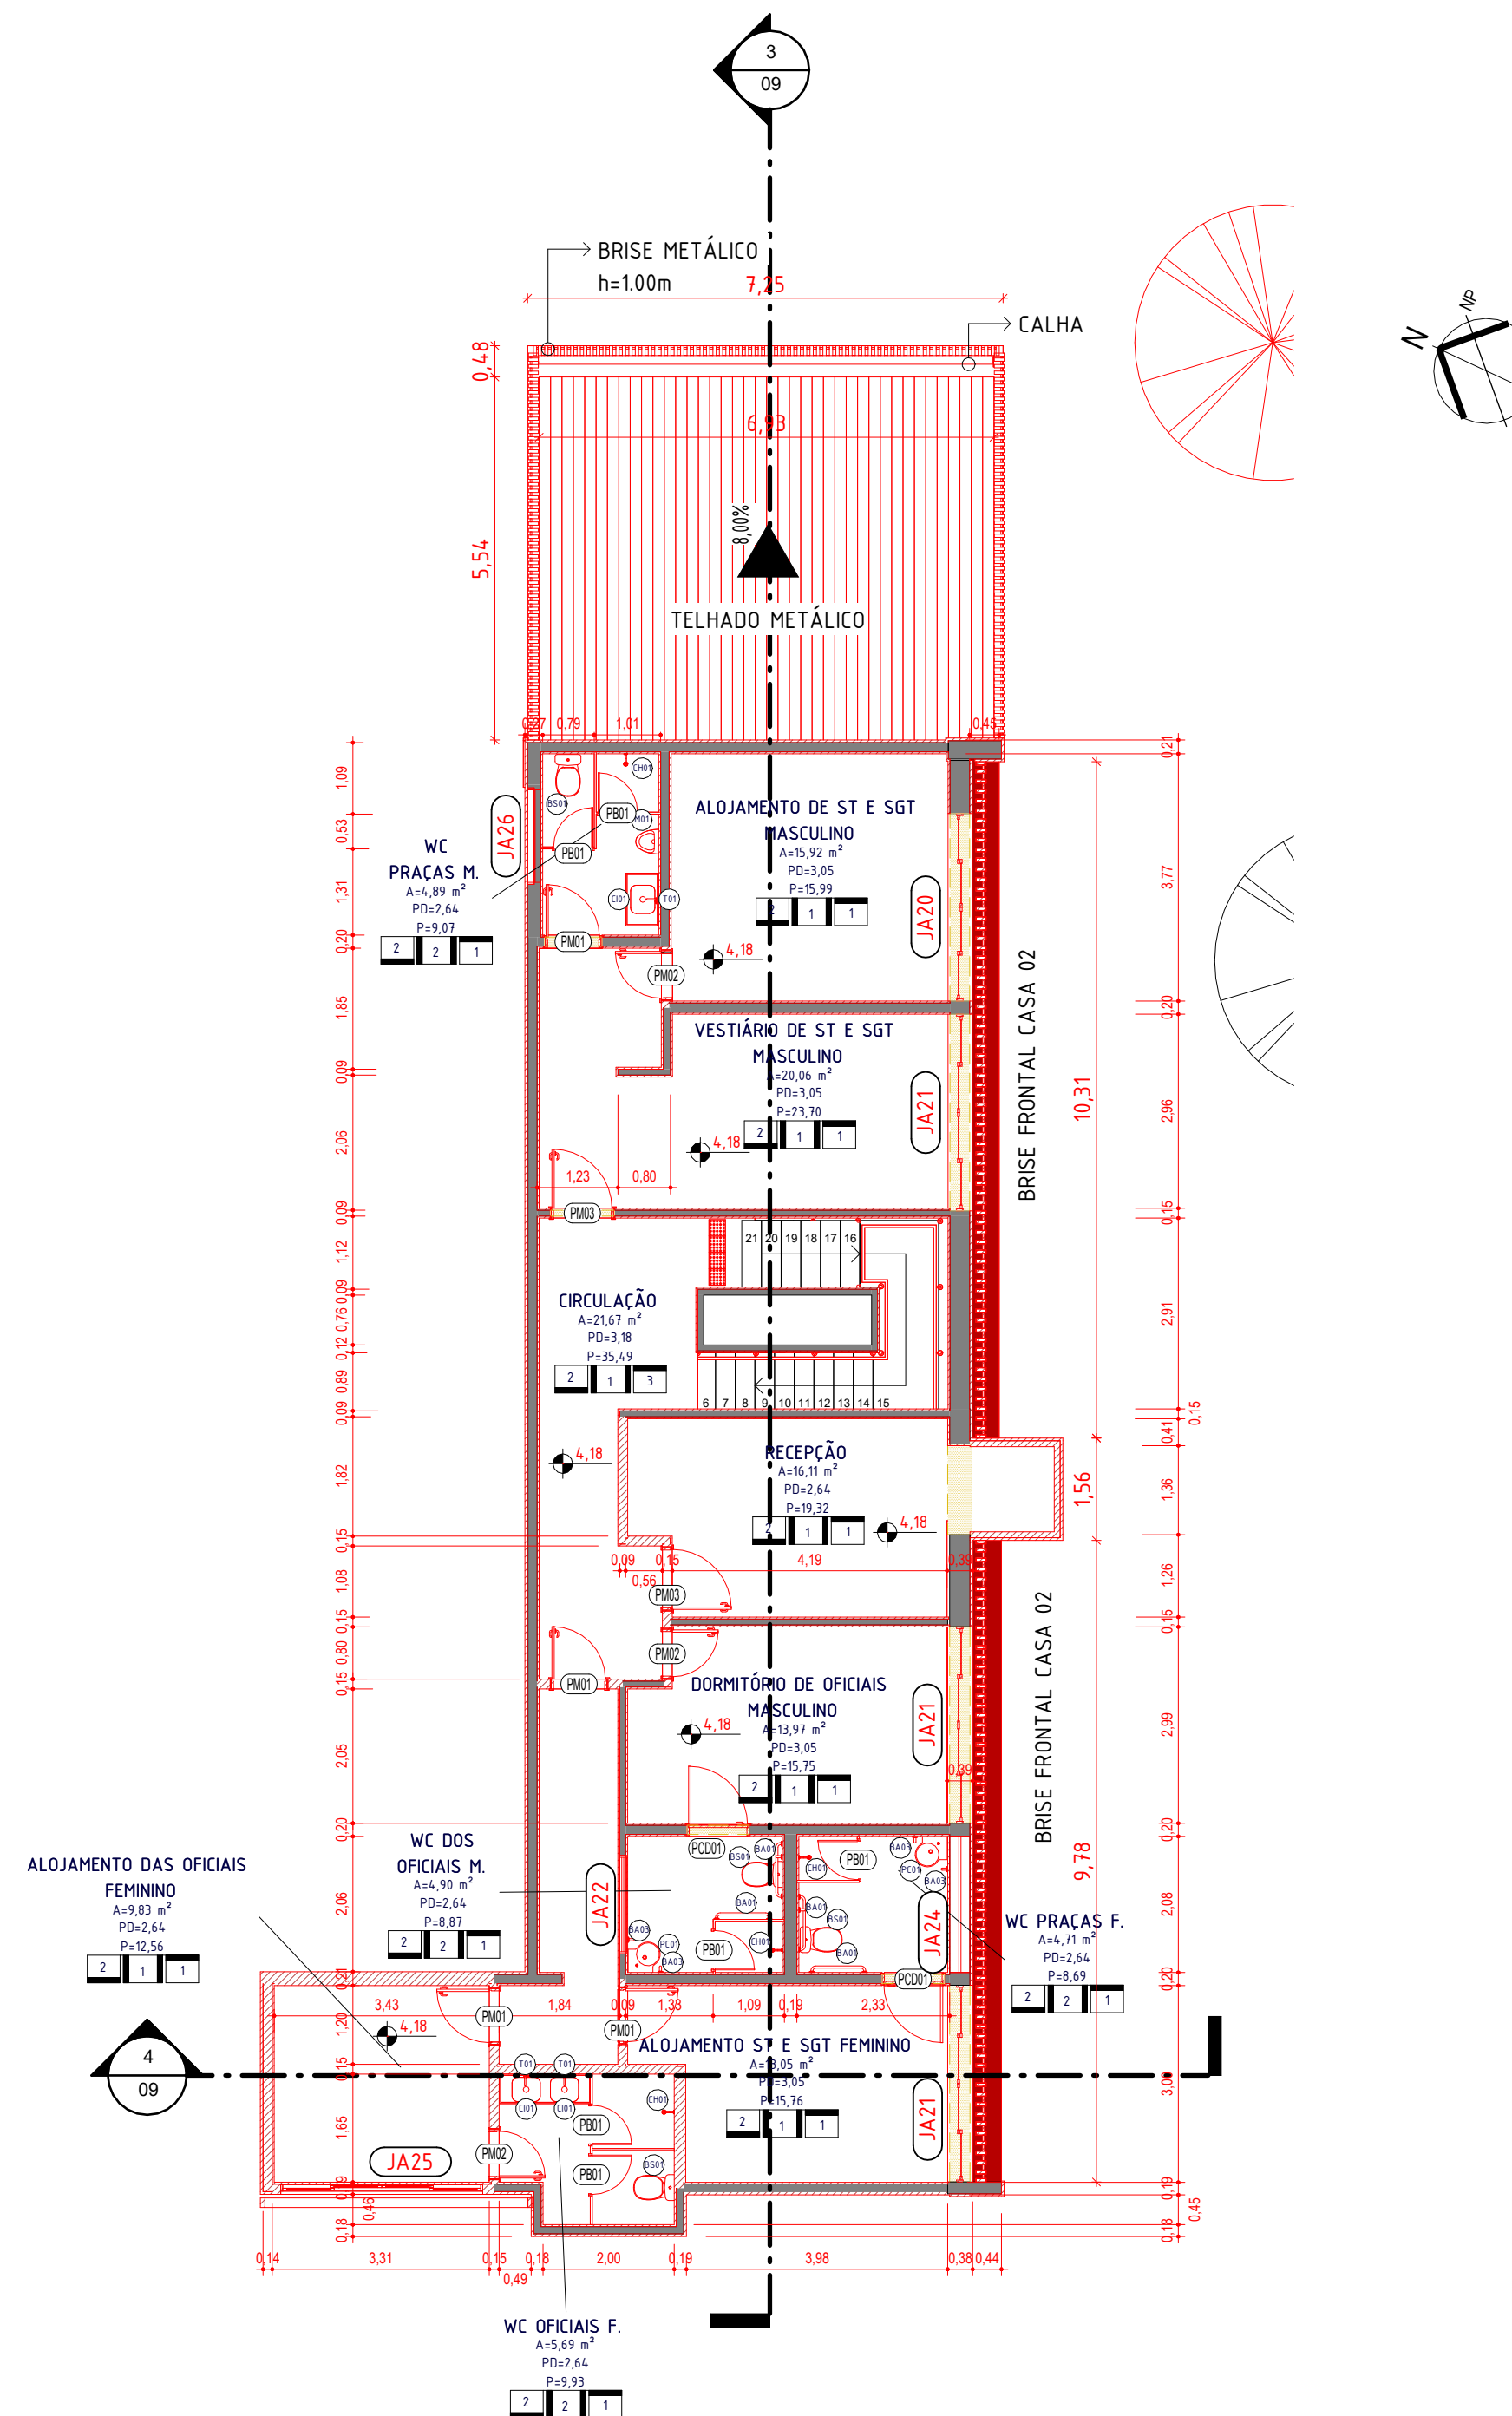

2 PAV 1 CASA 02 DEMOLIR E CONSTRUIR
1 : 100

- LEGENDA
- EXISTENTE
 - CONSTRUIR
 - DEMOLIR
 - TEMPORÁRIO

2.2 - LEGENDA - CONSTRUIR/DEMOLIR
1 : 75

R00	29.07.25	EMITIDO
REV	DATA	DESCRIÇÃO



GOVERNO DO ESTADO DE PERNAMBUCO
SECRETARIA DE PROJETOS ESTRATÉGICOS DO ESTADO DE PERNAMBUCO

OBJETO: REFORMA DO GRUPAMENTO DO CORPO DE BOMBEIROS MILITAR DE PERNAMBUCO, LOCALIZADO NO MUNICÍPIO DE JABOATÃO DOS GUARARAPES	
CONTRATANTE: CBMPE - CORPO DE BOMBEIROS MILITAR DE PE	CONTRATADA: SEPE - SECRETARIA DE PROJETOS ESTRATÉGICOS
LOCALIZAÇÃO: AV. SENADOR SÉRGIO GUERRA, 990 - PIEDADE, JABOATÃO DOS GUARARAPES-PE	
PROPRIETÁRIO:	RESPONSÁVEL:
CBMPE - CORPO DE BOMBEIROS MILITAR DE PE CNP.J: 00.358.773/0001-44	NOME: IRMA CAETANO DE HOLANDA LINS CAU-PE: A46249-7
RESPONSÁVEL TÉCNICO:	

MARIANNA ALMEIDA
CAU-PE: A300362-0

TÁCITO BRECKENFELD
CAU-PE: A34711-6

DISCIPLINA: ARQUITETURA	ETAPA: EXECUTIVO
CONTÉUDO: PLANTA BAIXA PAV1 CASA 02 - ARQUITETURA	PRANCHA:
ESCALA: Como indicado	DATA: 29/07/25
CODIFICAÇÃO: GOVPE-SPP-JAO-L00-GBM_PIE-GER-PE-ARG-P005	

05/23 R00