




2 Corte CD
1 : 100

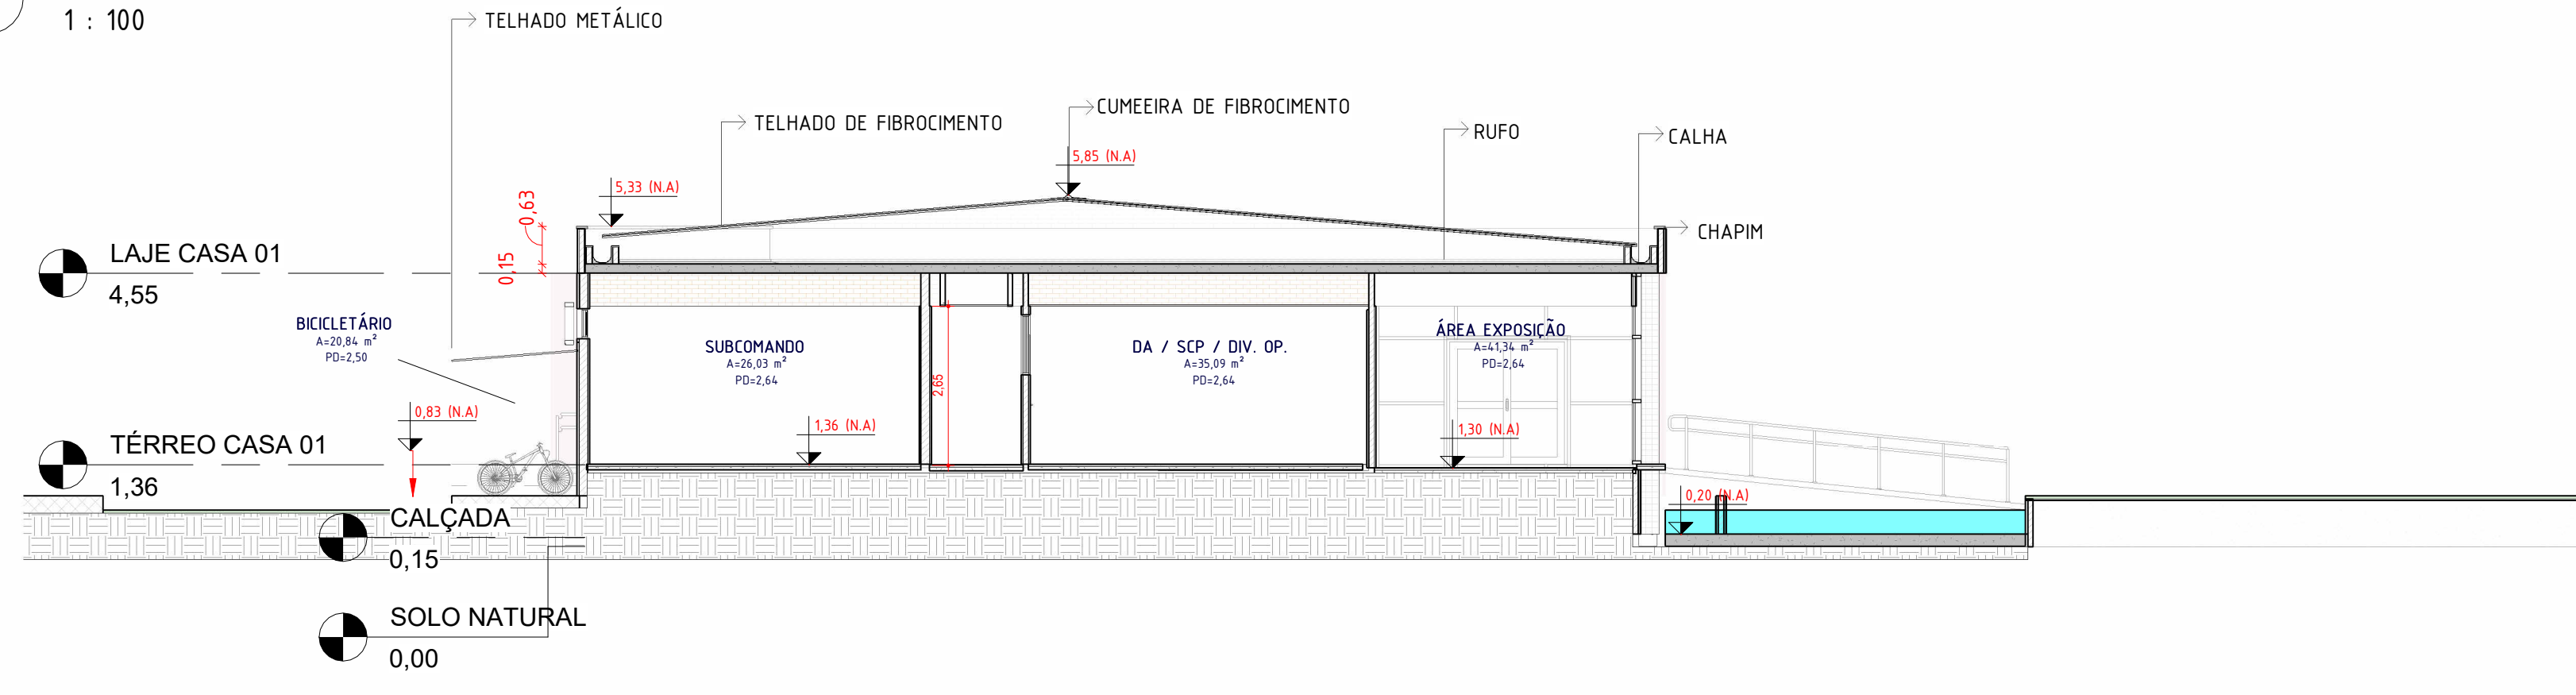


1 Corte AB
1 : 100

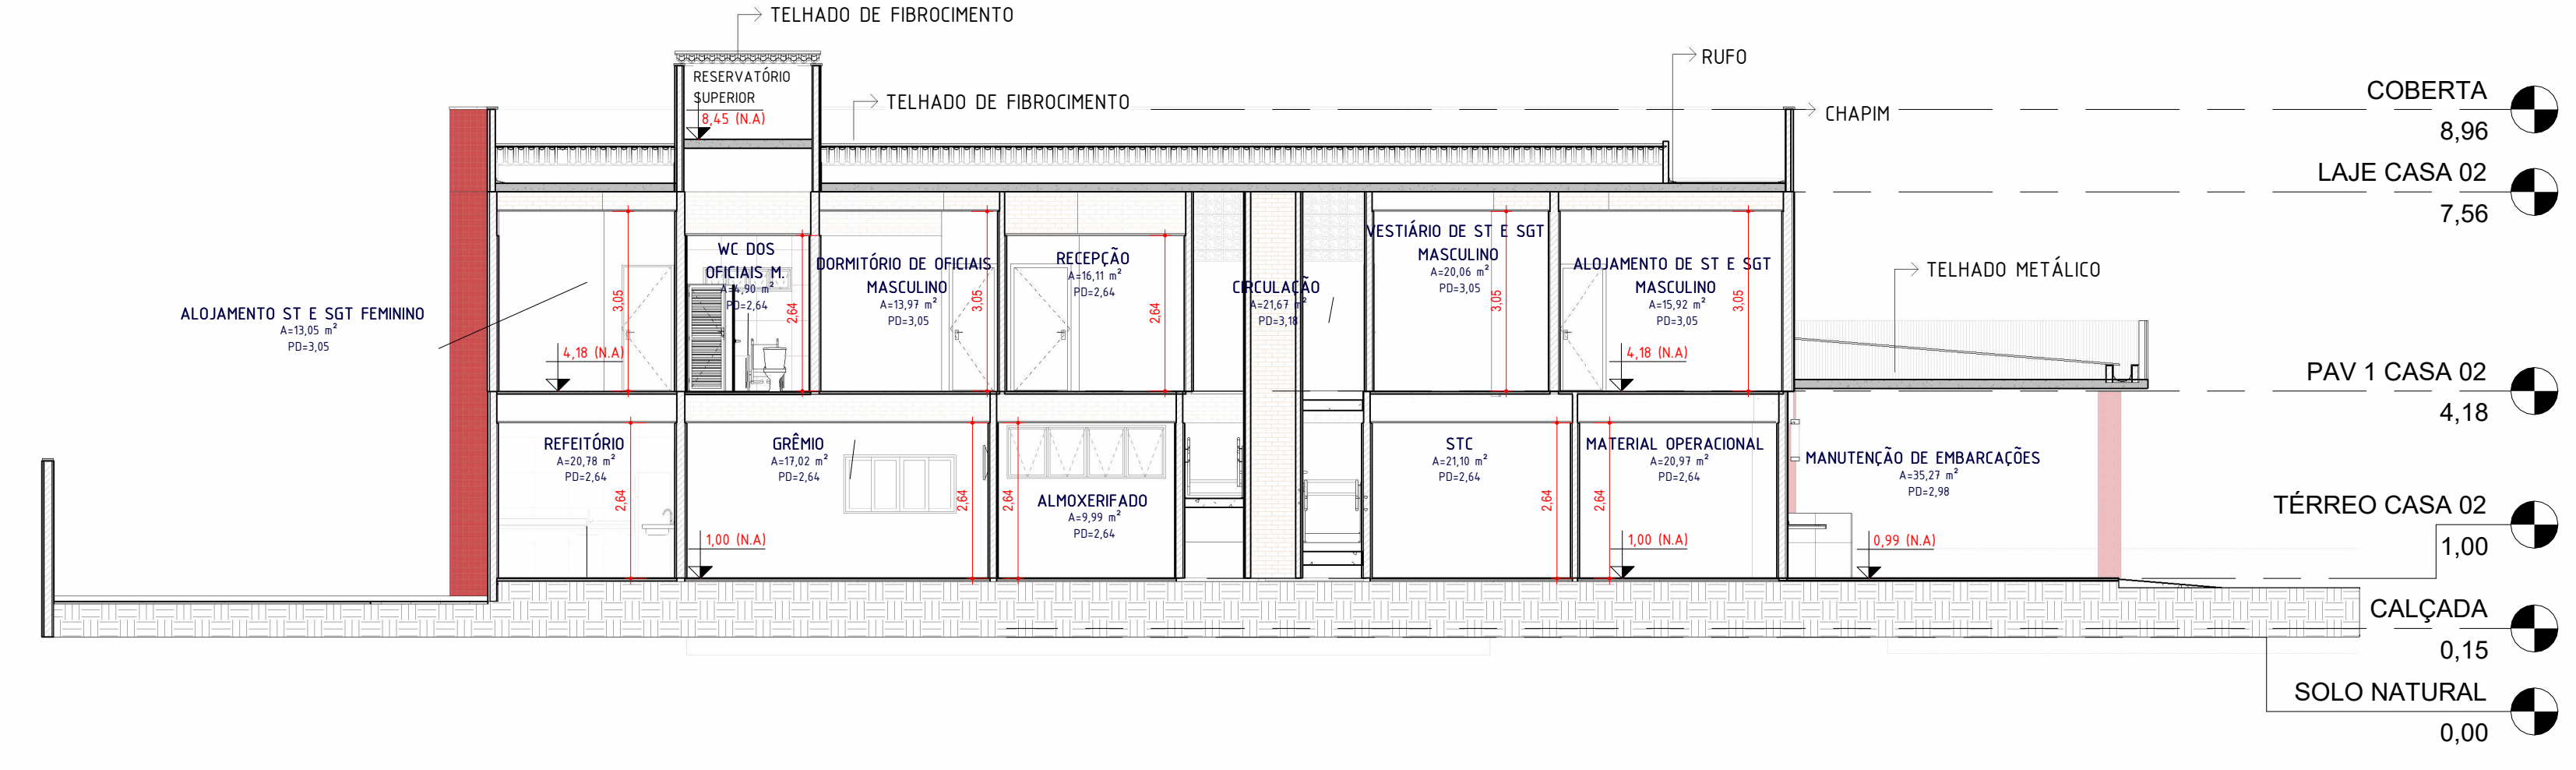


3 Corte EF
1 : 100

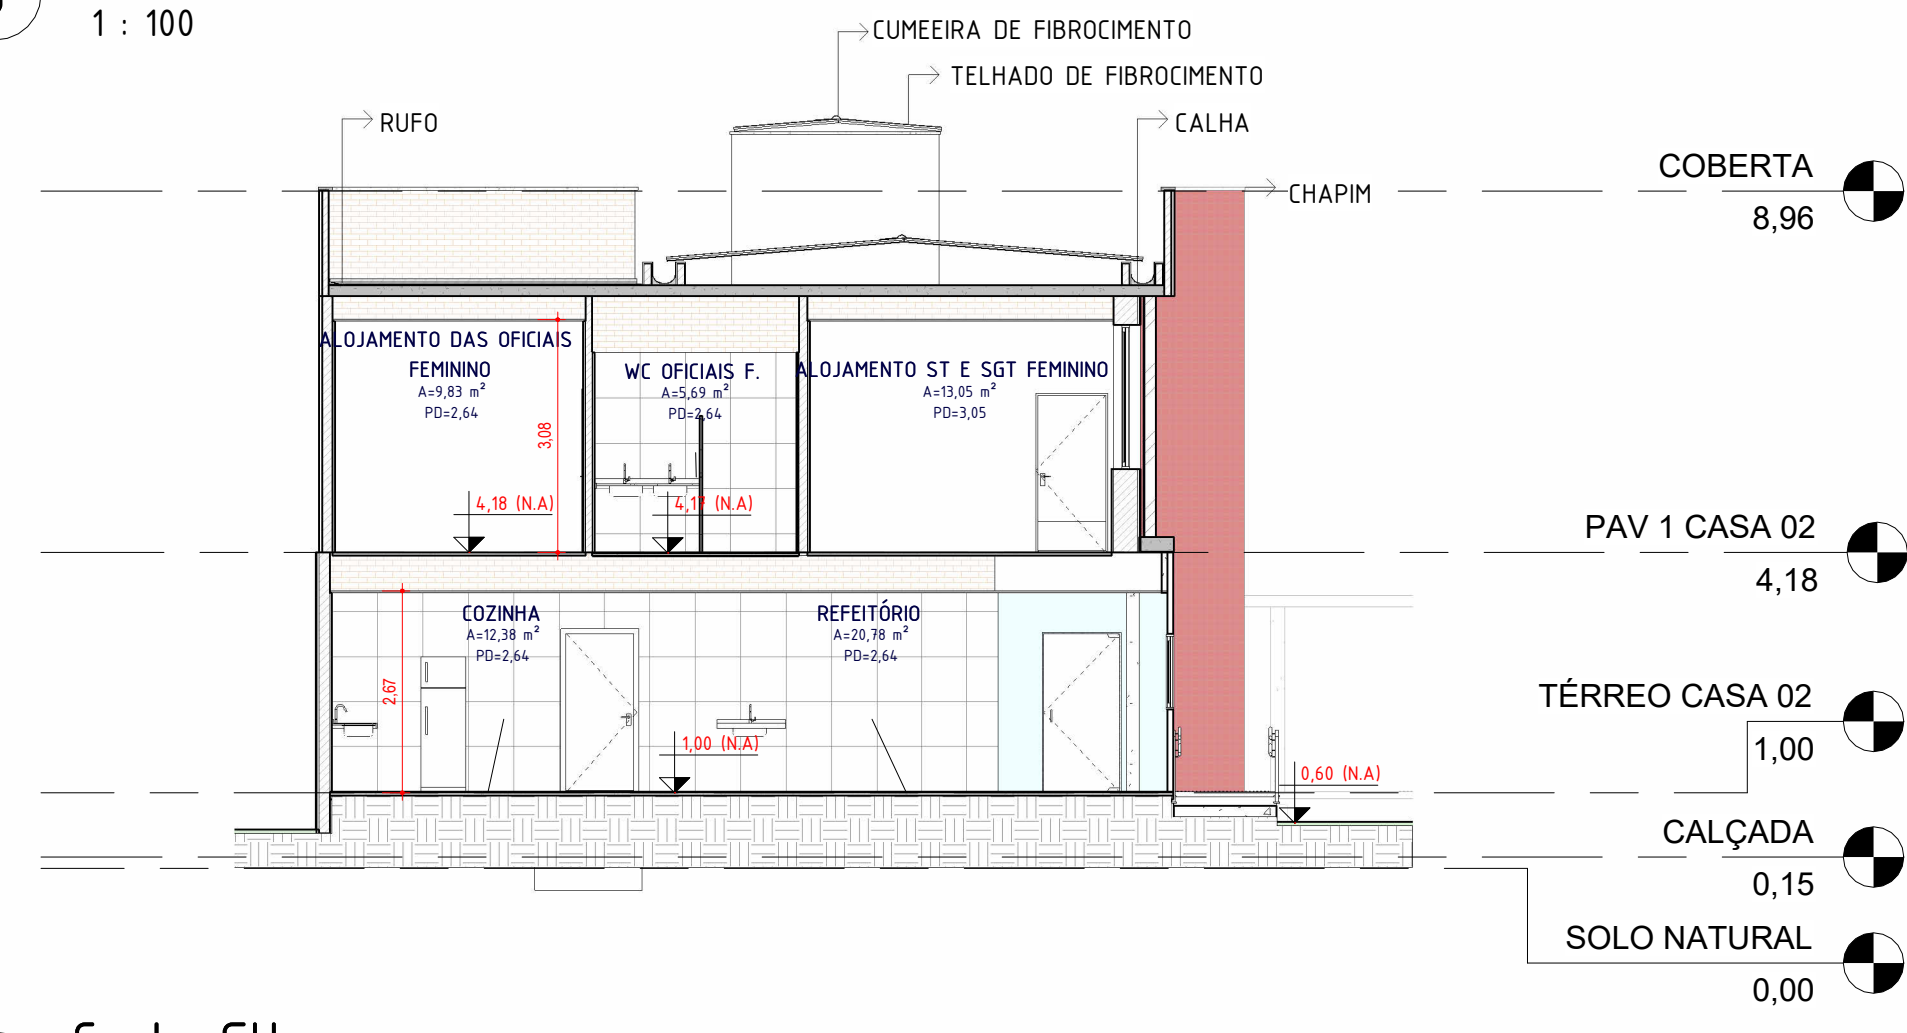


4 Corte GH
1 : 100

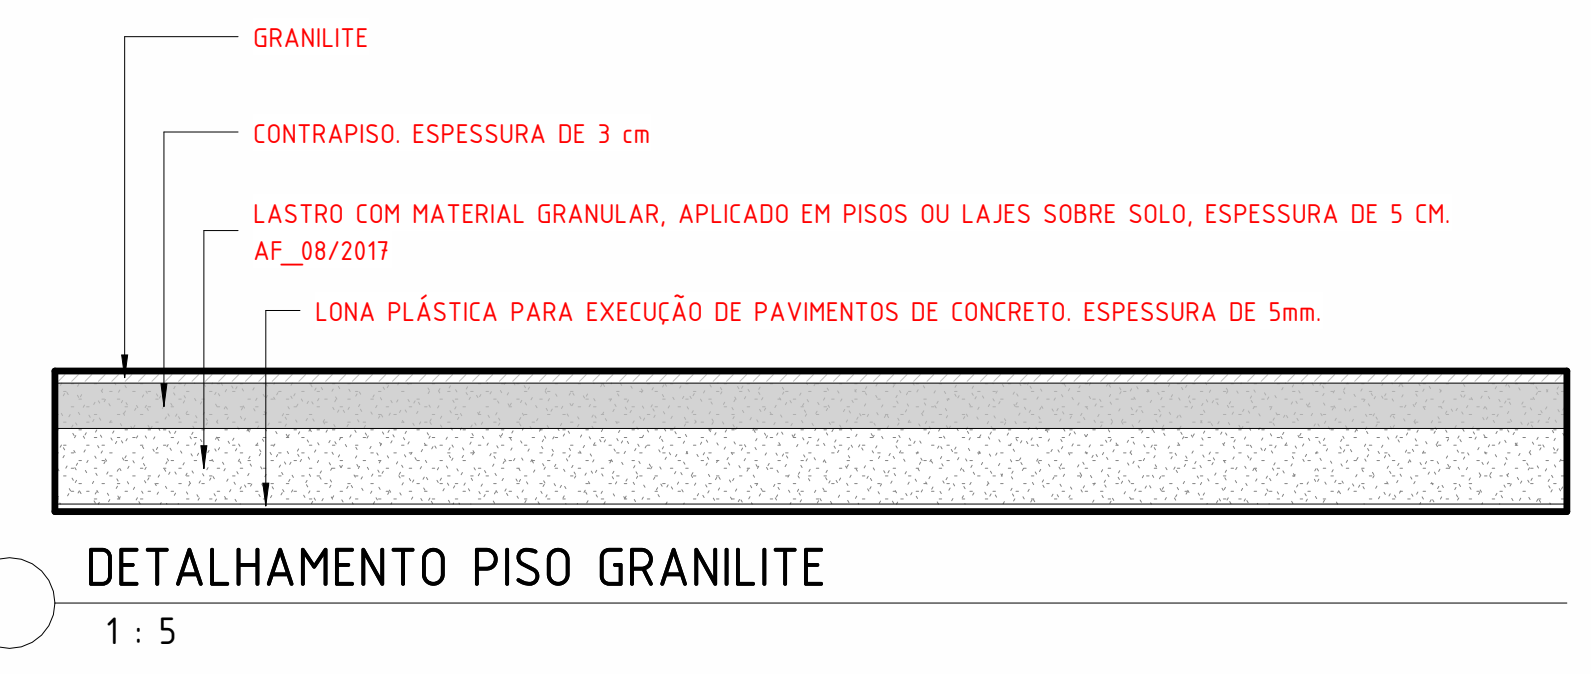

DETALHAMENTO PISO GRANILITE
1 : 5

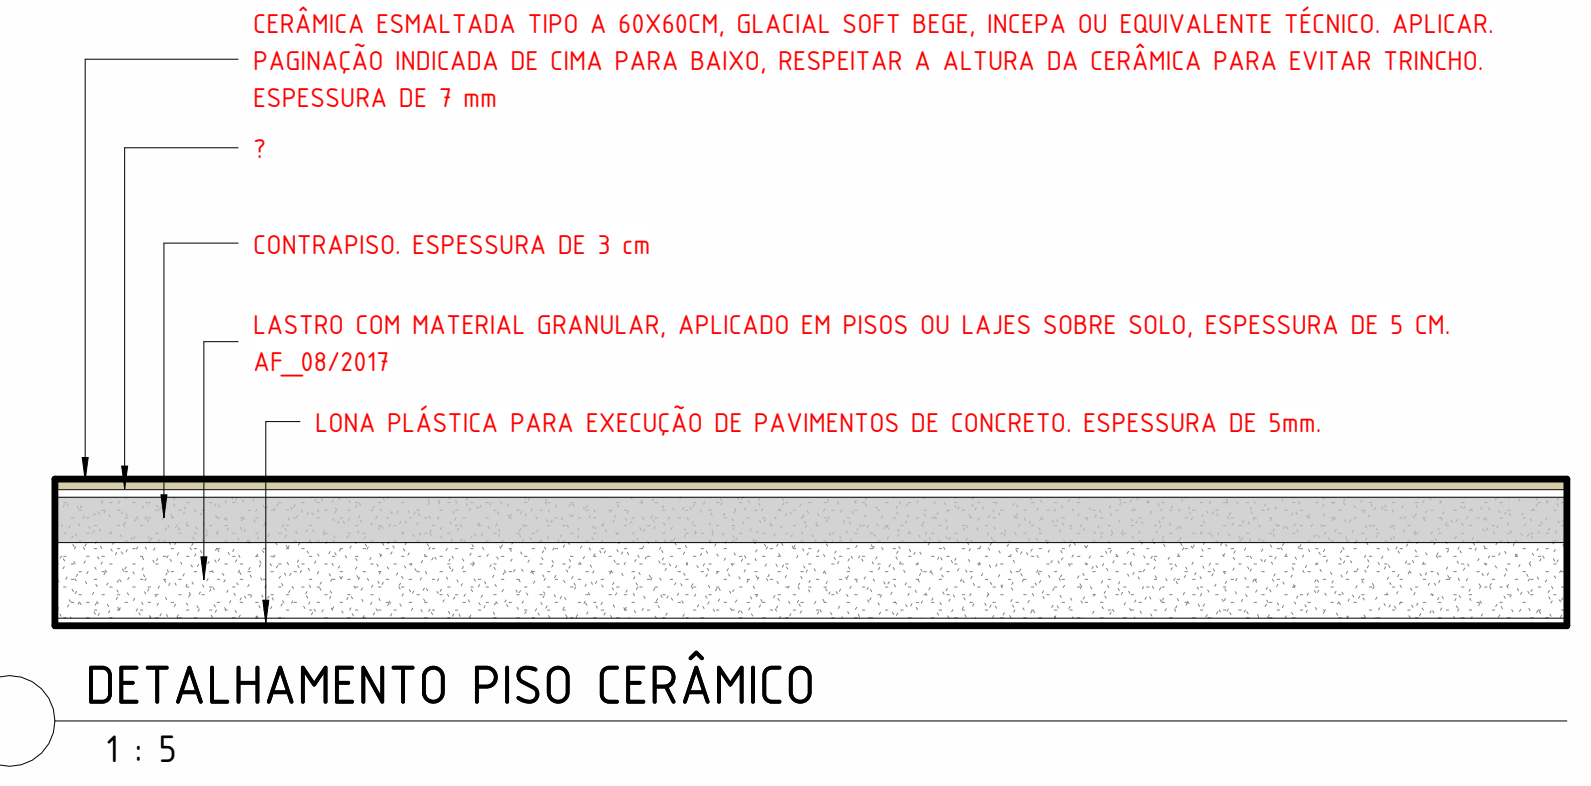

DETALHAMENTO PISO CERÂMICO
1 : 5

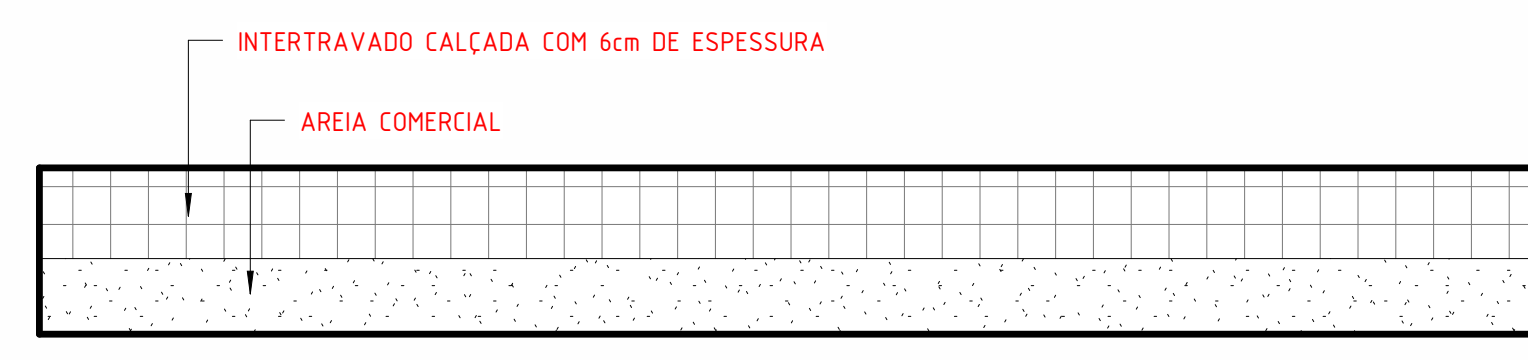

DETALHAMENTO PISO INTERTRAVADO
1 : 5

R00	29.07.25	EMITIDO
REV	DATA	DESCRIÇÃO
GOVERNO DO ESTADO DE PERNAMBUCO SECRETARIA DE PROJETOS ESTRATÉGICOS DO ESTADO DE PERNAMBUCO		
OBJETO: REFORMA DO GRUPAMENTO DO CORPO DE BOMBEIROS MILITAR DE PERNAMBUCO, LOCALIZADO NO MUNICÍPIO DE JABOATÃO DOS GUARARAPES		
CONTRATANTE: CBMPE - CORPO DE BOMBEIROS MILITAR DE PE		CONTRATADA: SEPE - SECRETARIA DE PROJETOS ESTRATÉGICOS
LOCALIZAÇÃO: AV. SENADOR SÉRGIO GUERRA, 990 - PIEDADE, JABOATÃO DOS GUARARAPES-PE		
PROPRIETÁRIO:		RESPONSÁVEL:
CBMPE - CORPO DE BOMBEIROS MILITAR DE PE CNPJ: 00.358.773/0001-44		NOME: IRMA CAETANO DE HOLANDA LINS CAU-PE: A46249-7
RESPONSÁVEL TÉCNICO:		
MARIANNA ALMEIDA CAU-PE: A300362-0		TÁCITO BRECKENFELD CAU-PE: A34711-6
DISCIPLINA: ARQUITETURA	DATA: 29/07/25	ETAPA: EXECUTIVO
CONTÉUDO: CORTES CASA 01 E 02	CODIFICAÇÃO: GOVPE-SPP-JAO-L00-GBM_PIE-GER-PE-ARG-P009	PRANCHA:
ESCALA: Como indicado		09/23 R00