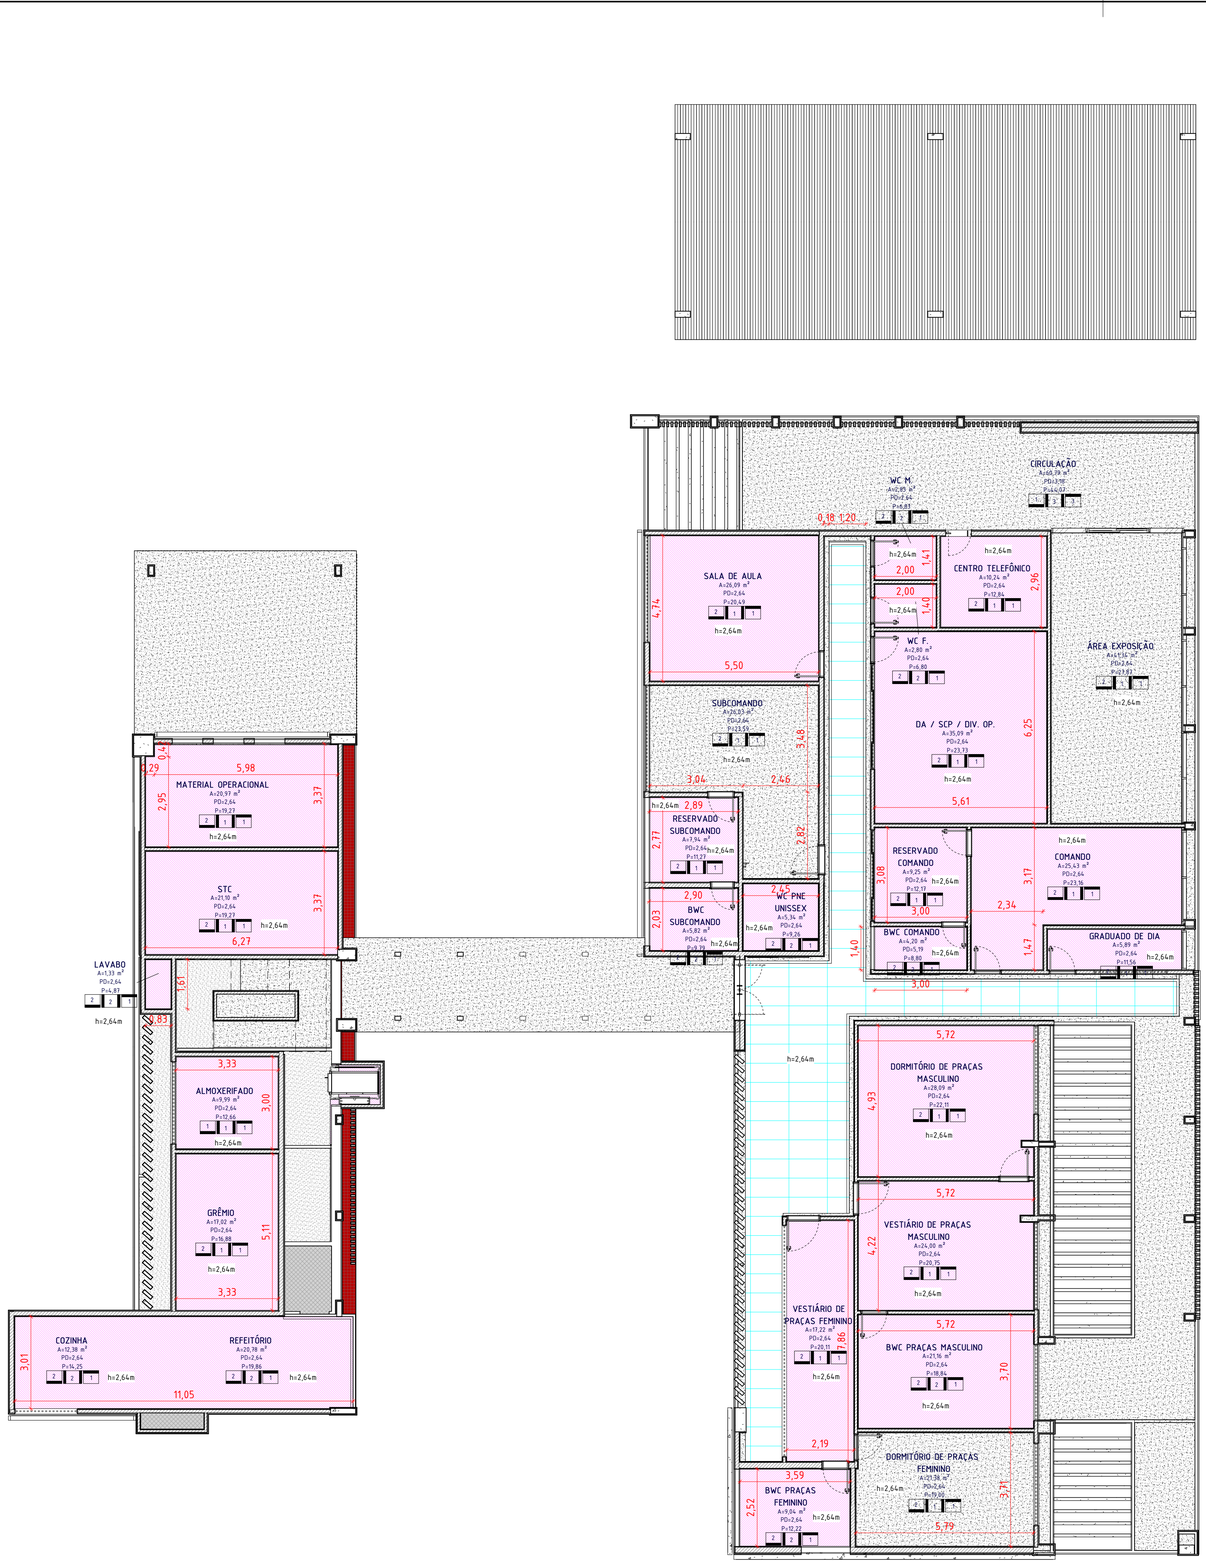

1 Planta de forro - Térreo
1 : 100

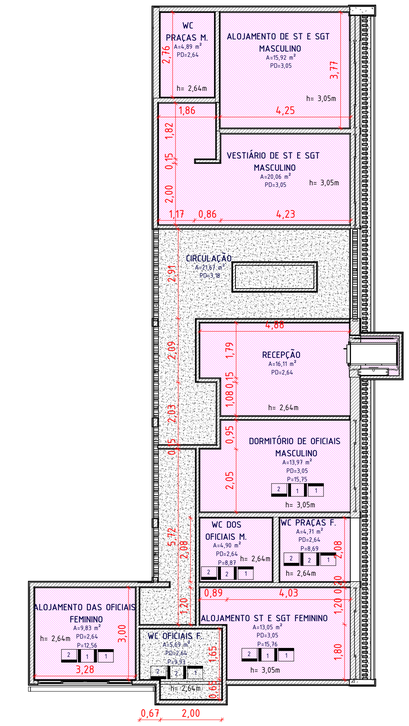

FORRO DE GESSO EM DRYWALL

2 Planta de forro - 1PAV CASA 02
1 : 100

FORRO DE GESSO EM FORRO MINERAL 122,5x62,5

FORRO DE GESSO EM DRYWALL

REV	DATA	DESCRIÇÃO
R00	29.07.25	EMITIDO

Secretaria de Projetos Estratégicos

GOVERNO DE PERNAMBUCO
SECRETARIA DE PROJETOS ESTRATÉGICOS DO ESTADO DE PERNAMBUCO

OBJETO:
REFORMA DO GRUPAMENTO DO CORPO DE BOMBEIROS MILITAR DE PERNAMBUCO, LOCALIZADO NO MUNICÍPIO DE JABOATÃO DOS GUARARAPES

CONTRATANTE:
CBMPE - CORPO DE BOMBEIROS MILITAR DE PE

CONTRATADA:
SEPE - SECRETARIA DE PROJETOS ESTRATÉGICOS

LOCALIZAÇÃO:
AV. SENADOR SÉRGIO GUERRA, 990 - PIEDADE, JABOATÃO DOS GUARARAPES-PE

PROPRIETÁRIO:
CBMPE - CORPO DE BOMBEIROS MILITAR DE PE
CNPJ: 00.358.773/0001-44

RESPONSÁVEL:
NOME: IRMA CAETANO DE HOLANDA LINS
CAU-PE: A46249-7

RESPONSÁVEL TÉCNICO:
gov.br Documento assinado digitalmente
MARIANNA ALMEIDA DE OLIVEIRA
Data: 21/10/2025 11:39:36-0300
Verifique em https://validar.iti.gov.br

MARIANNA ALMEIDA
CAU-PE: A300362-0

TÁCITO BRECKENFELD
CAU-PE: A34711-6

DISCIPLINA:
ARQUITETURA

ETAPA:
EXECUTIVO

CONTEÚDO:
PLANTA DE FORRO - ARQUITETURA

PRANCHA:
08/23 R00

ESCALA: 1 : 100
DATA: 29/07/25
CODIFICAÇÃO: GOVPE-SPP-JAO-L00-GBM_PIE-GER-PE-ARQ-P008