



PLANTA BAIXA - FOSSA SÉPTICA E FILTRO ANAERÓBIO

ESC.: 1/25

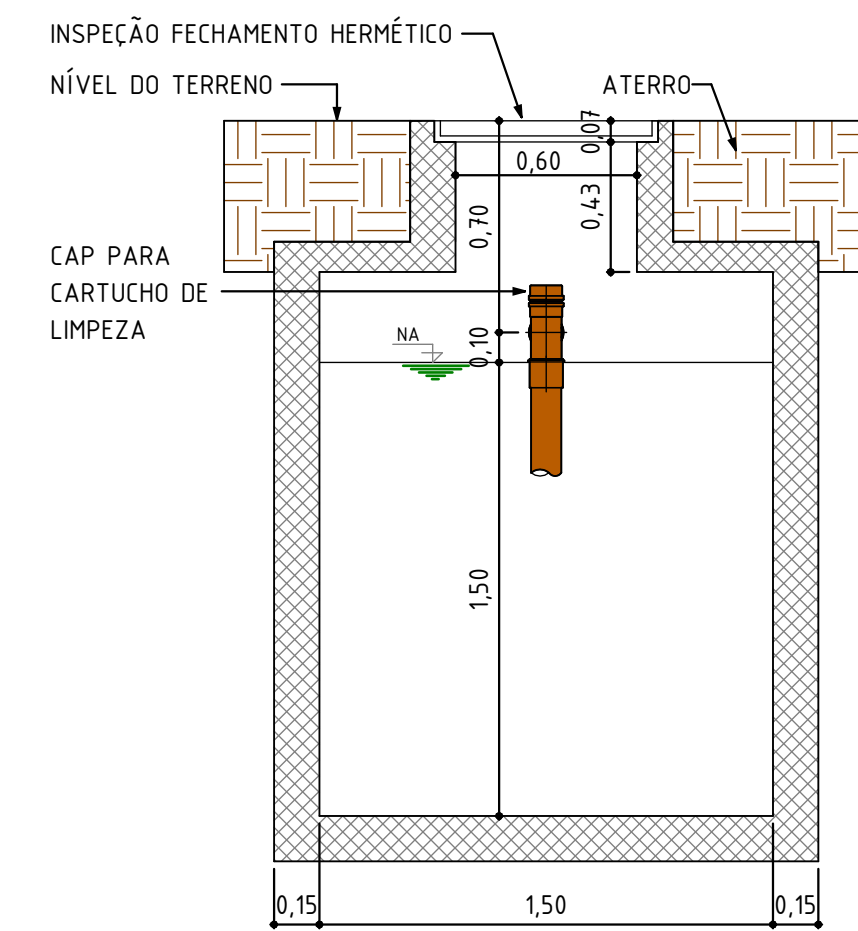

CORTE - CD'

ESC.: 1/25

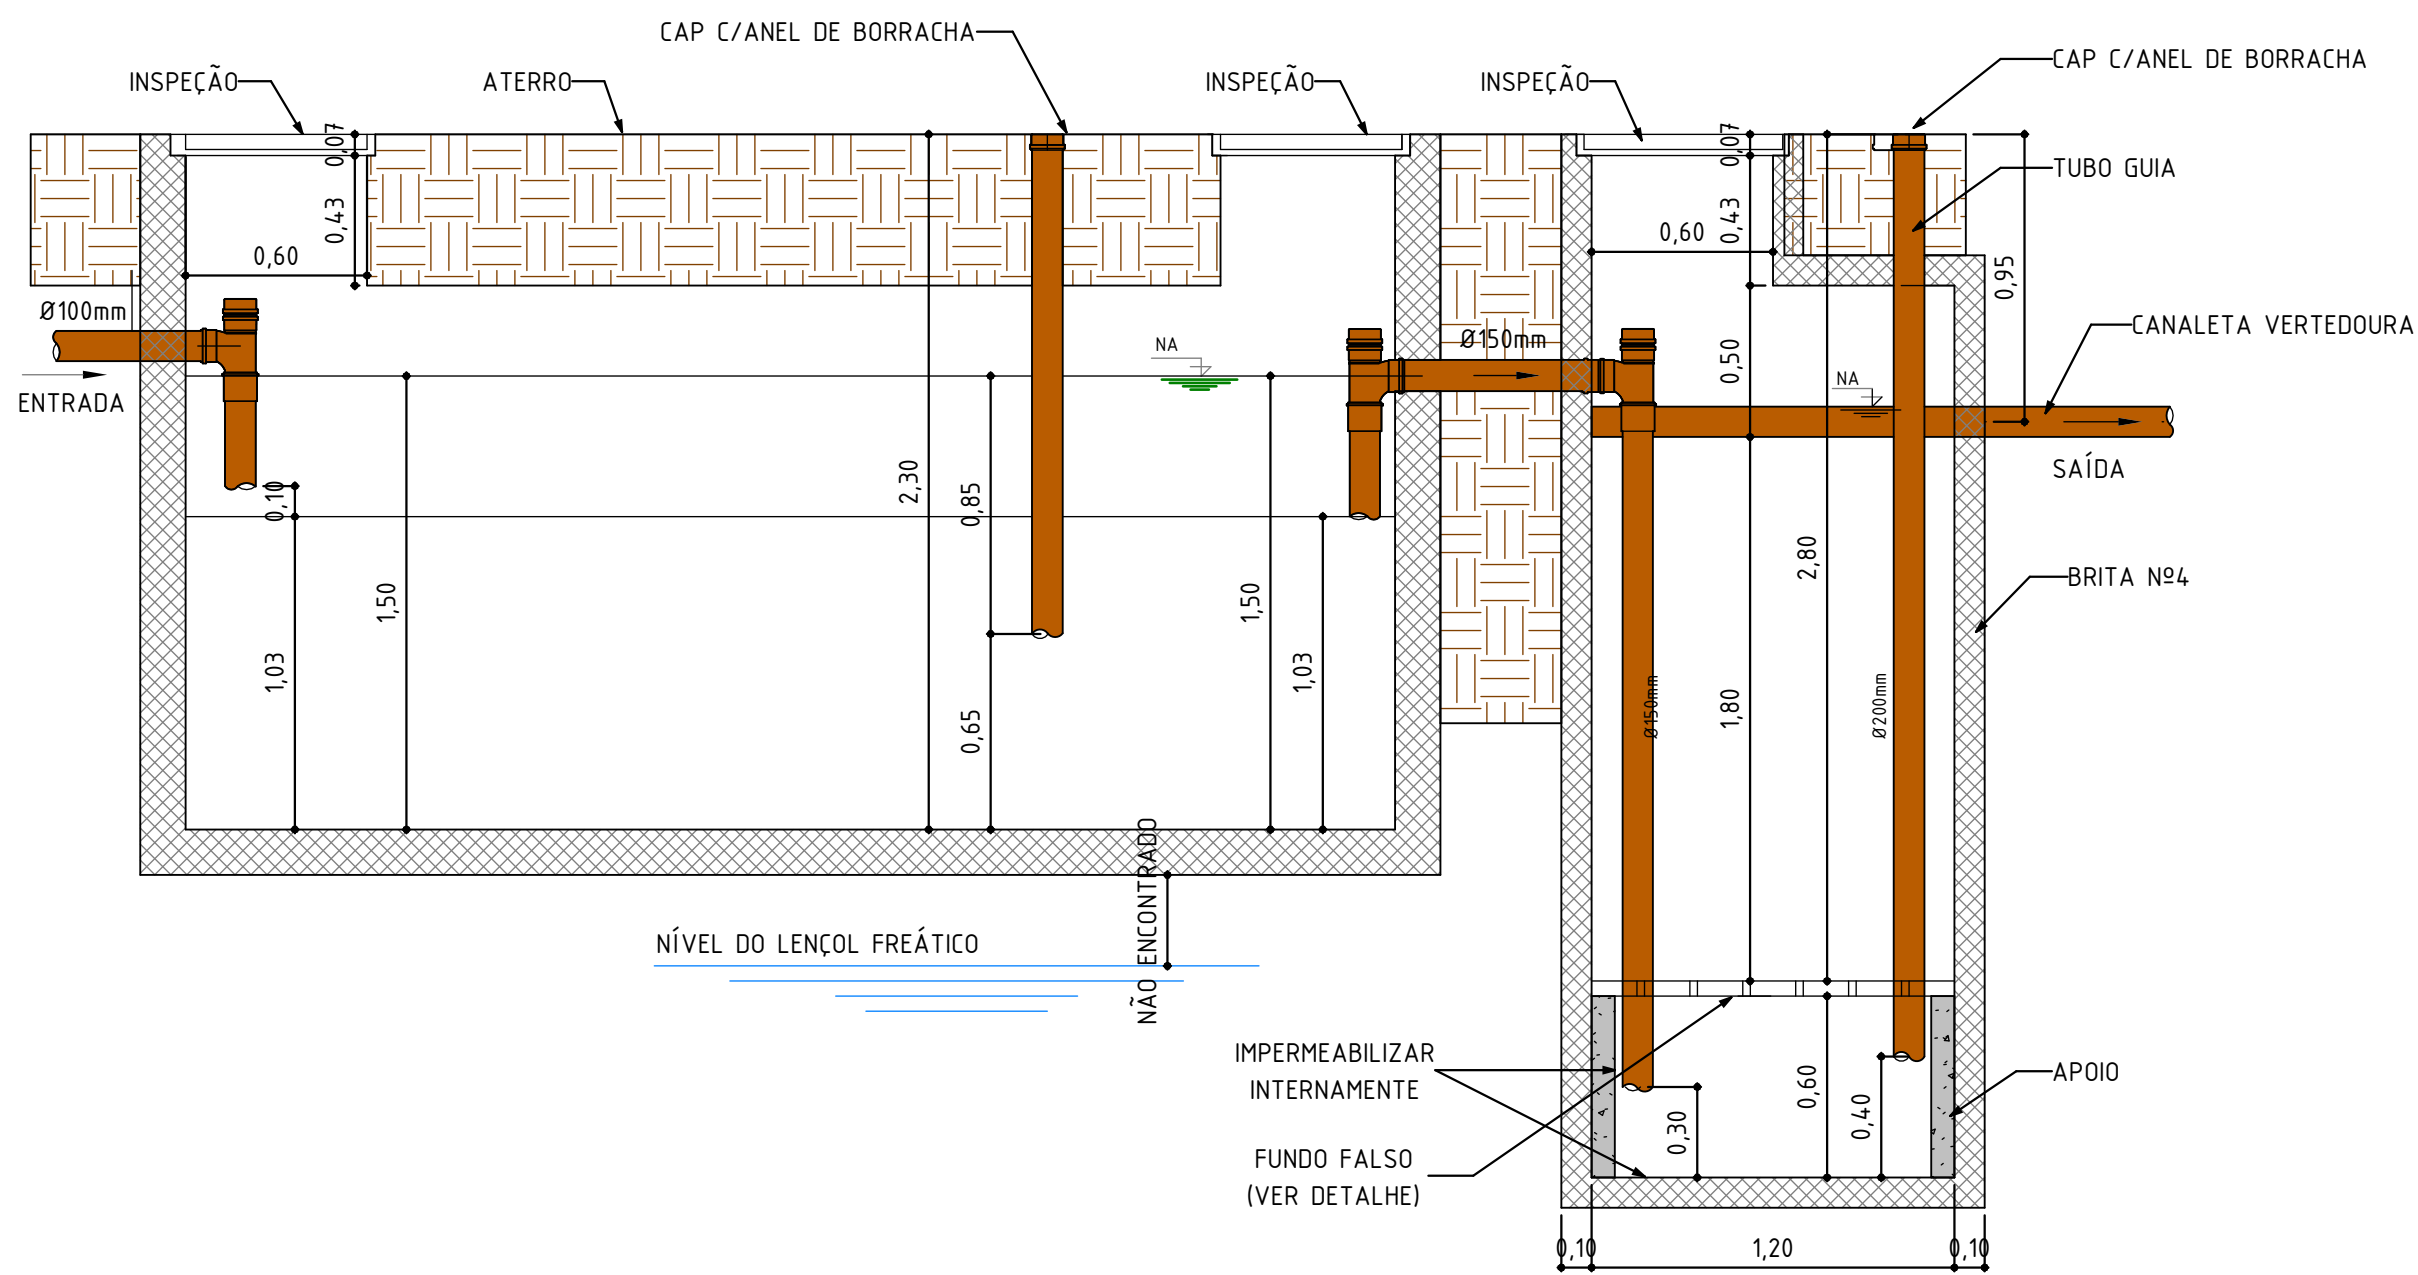

CORTE - AB'


ESC.: 1/25

CORTE - EF'

ESC.: 1/25


DETALHE DO FUNDO FALSO

ESC.: 1/25

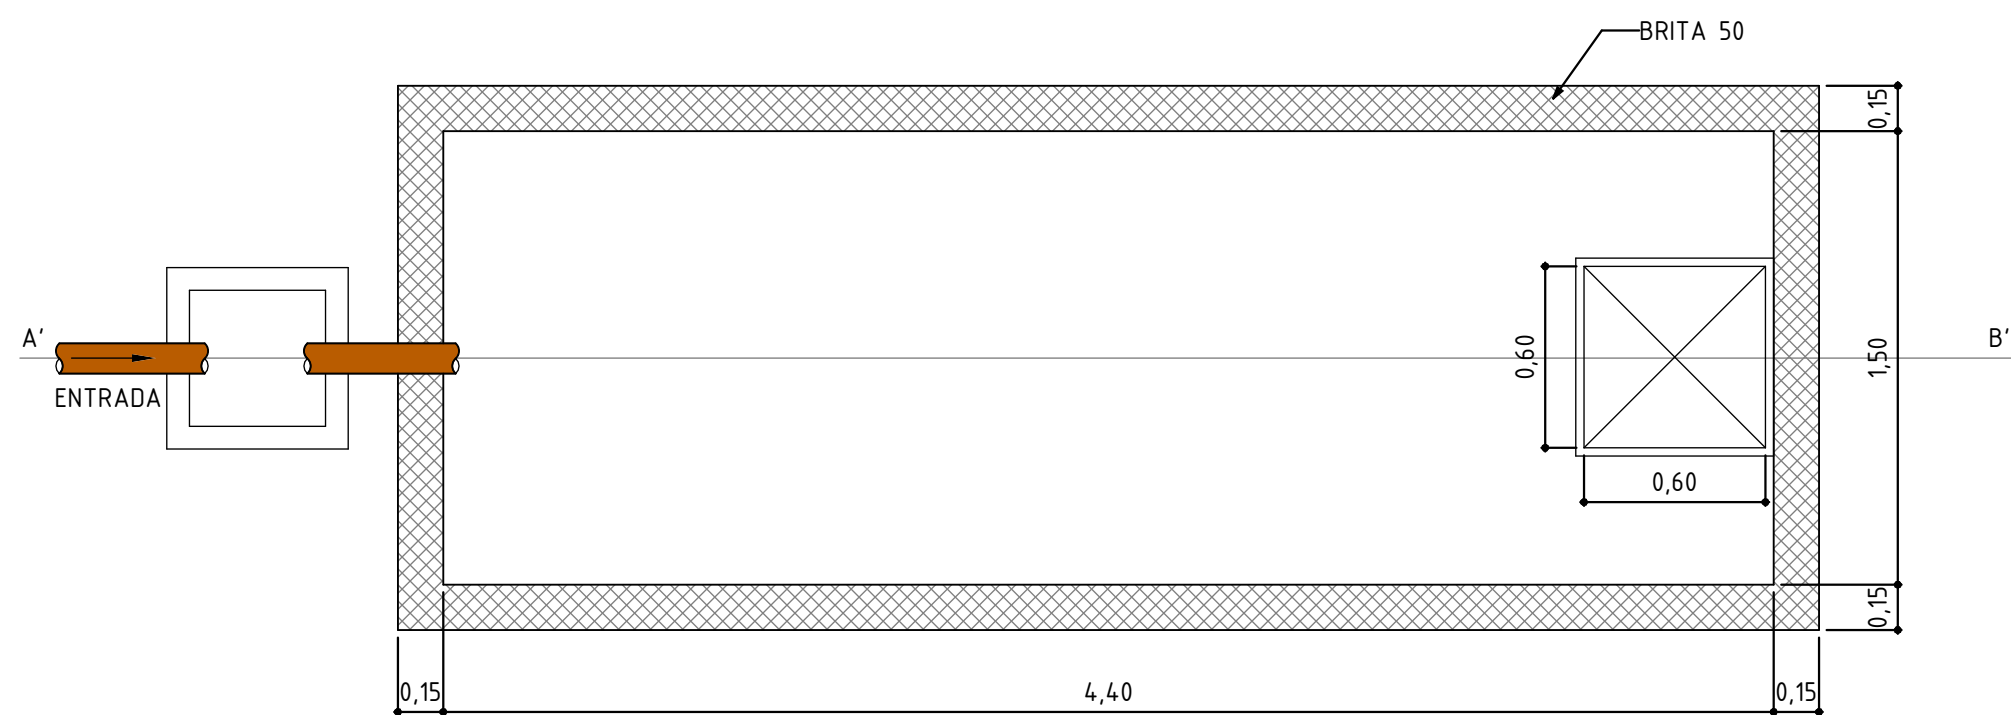

PLANTA BAIXA - SUMIDOURO

ESC.: 1/25

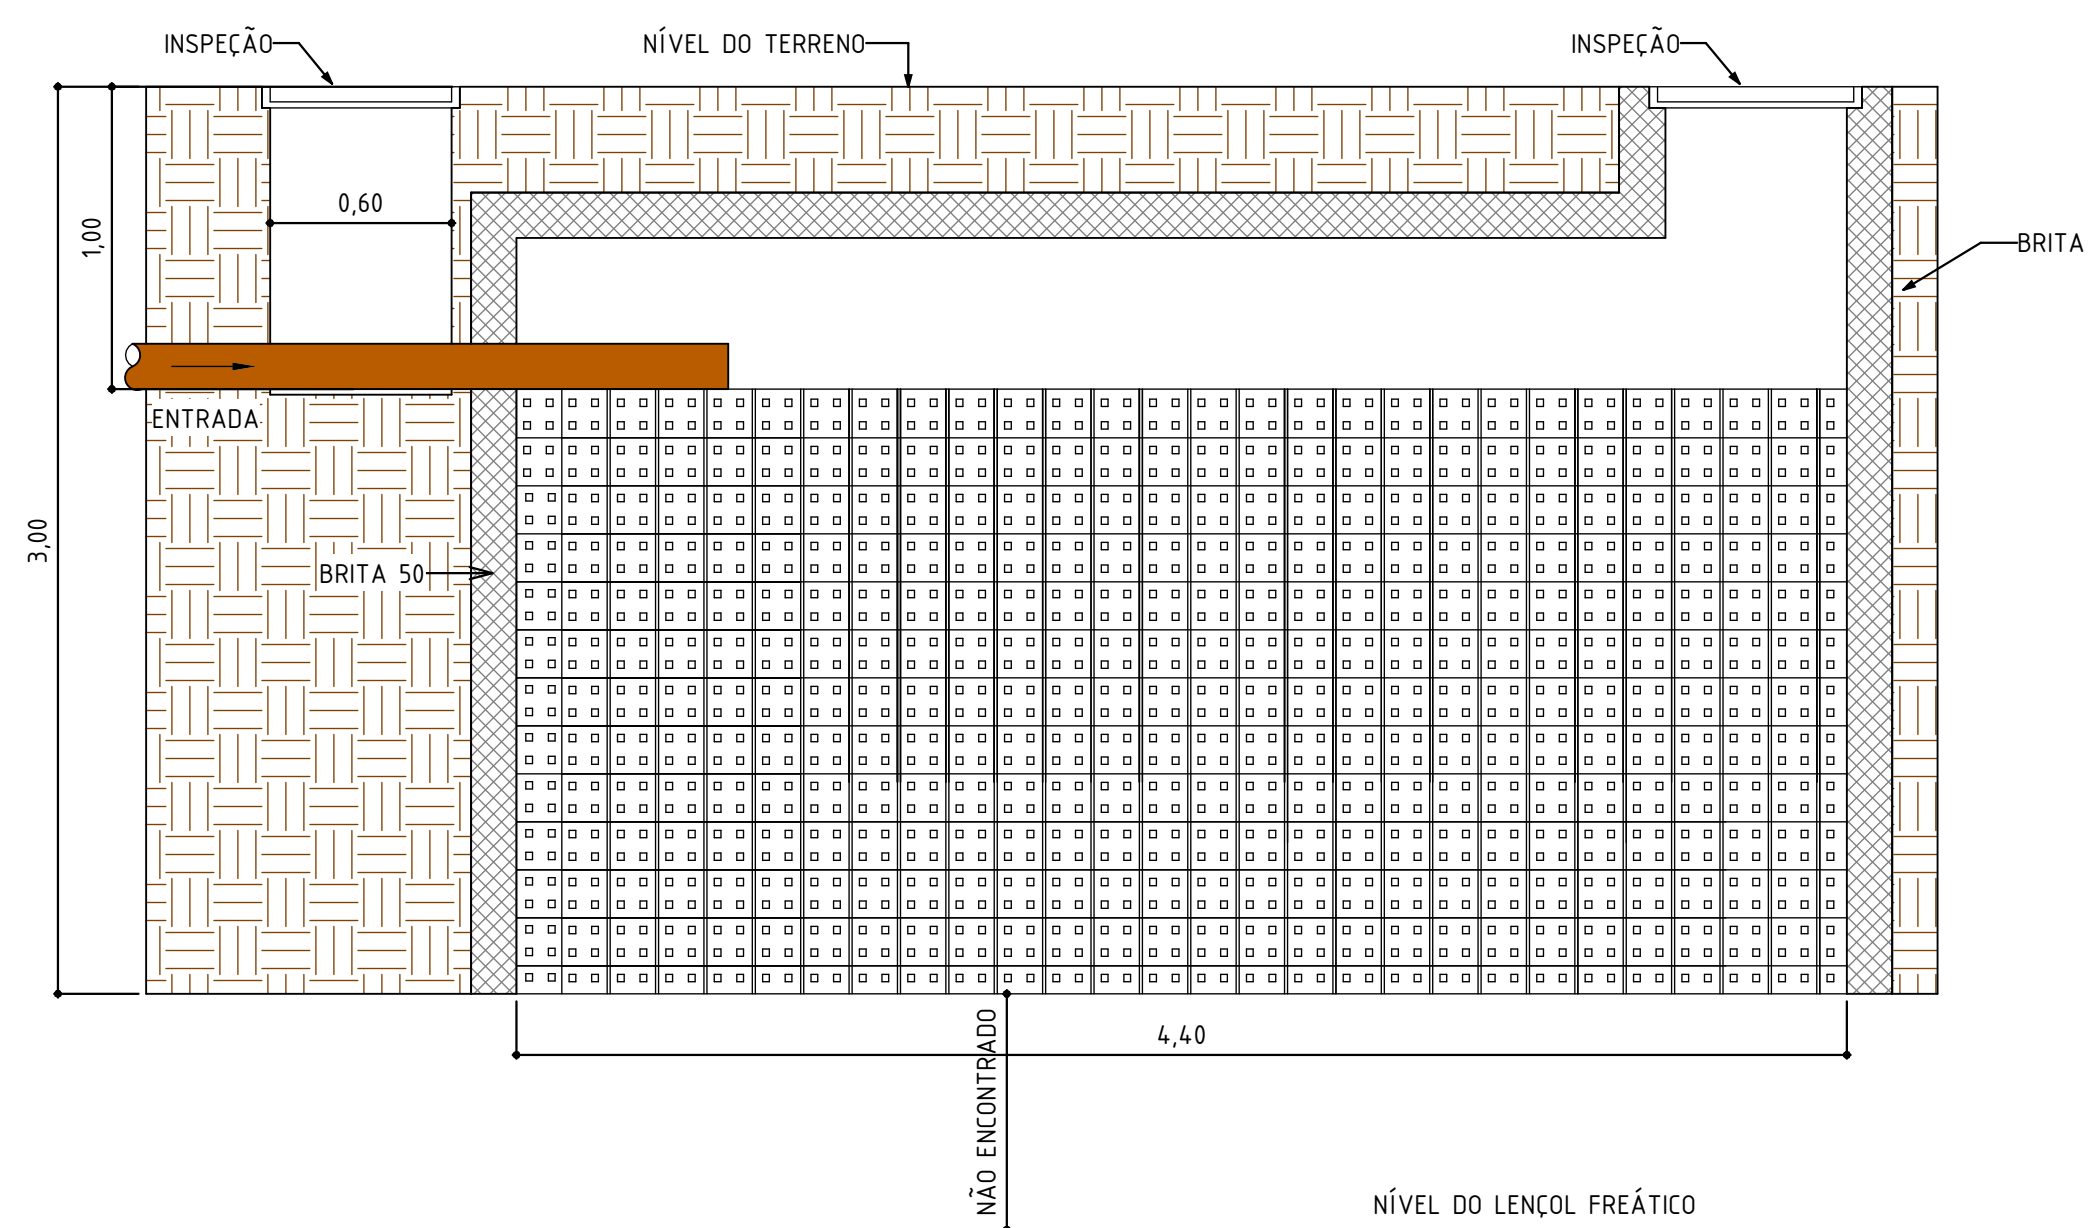

CORTE - AB' SUMIDOURO

ESC.: 1/25

LEGENDA	
CORES	TIPOS DE SISTEMA
	ÁGUA FRIA
	ESGOTO
	VENTILAÇÃO DE ESGOTO
	DRENO DE AR-CONDICIONADO
	ÁGUAS PLUVIAIS
	APROVEITAMENTO PLUVIAL
	ÁGUA QUENTE

NOTAS GERAIS

CONFORME MANUAL TÉCNICO Nº 001 DA CPRH (AGÊNCIA ESTADUAL DE MEIO AMBIENTE E RECURSOS HÍDRICOS):
 OS TANQUES SÉPTICOS DEVEM OBSERVAR AS SEGUINTES DISTÂNCIAS HORIZONTAIS MÍNIMAS:
 A) 1,00 M DE CONSTRUÇÕES, LIMITES DE TERRENO, SUMIDOUROS, VALAS DE INFILTRAÇÃO E RAMAL PREDIAL DE ÁGUA;
 B) 3,00 M DE ÁRVORES E DE QUALQUER PONTO DE REDE PÚBLICA DE ABASTECIMENTO DE ÁGUA;
 C) 15,00 M DE POÇOS FREÁTICOS;
 D) 5,0 M PARA RESERVATÓRIOS DE ÁGUA ENTERRADOS E PISCINAS.
 E) DISTÂNCIA MÍNIMA DE 30,0 M PARA QUALQUER CORPO DE ÁGUA, CONFORME LEI FEDERAL Nº 4.771/65 (CÓDIGO FLORESTAL).

DADOS:
FOSSA SÉPTICA
 4,00 X 1,80 X 1,50 m (CxLxH_{01m})
 V = 10.800 L
FILTRO ANAERÓBIO
 2,80 X 1,50 X 1,80 m (CxLxH_{01m})
 V = 7.560 L
SUMIDOURO
 4,40 X 1,50 X 2,00m (CxLxH_{01m})
 ÁREA DE ABSORÇÃO POR SUMIDOURO = 30,20 m²
 ÁREA DE ABSORÇÃO TOTAL = 60,40 m²

R00	12/08/25	EMISSÃO INICIAL
REV	DATA	DESCRIÇÃO
<p>GOVERNO DO ESTADO DE PERNAMBUCO SECRETARIA DE PROJETOS ESTRATÉGICOS DO ESTADO DE PERNAMBUCO</p>		
<p>OBJETO: REFORMA DO GRUPO DE BOMBEIROS MARÍTIMO, LOCALIZADO NO MUNICÍPIO DE JABOATÃO DOS GUARARAPES</p>		
<p>CONTRATANTE: CBMPE - CORPO DE BOMBEIROS MILITAR DE PE</p>		<p>CONTRATADA: SEPE - SECRETARIA DE PROJETOS ESTRATÉGICOS</p>
<p>LOCALIZAÇÃO: AVENIDA SENADOR SERGIO GUERRA, 990, PIEDADE, JABOATÃO DOS GUARARAPES - PE - CEP 54.400-003</p>		
<p>PROPRIETÁRIO:</p>		<p>RESPONSÁVEL:</p>
<p>CBMPE - CORPO DE BOMBEIROS MILITAR DE PE CNPJ: 00.358.773/0001-44</p>		<p>NOME: IRMA CAETANO DE HOLANDA LINS CAU-PE: A46249-7</p>
<p>RESPONSÁVEL TÉCNICO:</p>		
<p>MARIA EZIR QUEIROZ CREA-PE: 182243675-3</p>		
<p>DISCIPLINA: INSTALAÇÕES HIROSSANITÁRIAS - ESGOTO</p>	<p>DATA: 22/09/25</p>	<p>ETAPA: EXECUTIVO</p>
<p>CONTÉUDO: DESTINO FINAL DE ESGOTO</p>	<p>CODIFICAÇÃO: GOVPE-SPP-JA0-L00-GBM_PIE-GER-PE-HID-P006</p>	<p>PRANCHA: 06/08 R00</p>