




1 CASA 02 - DETALHE 01

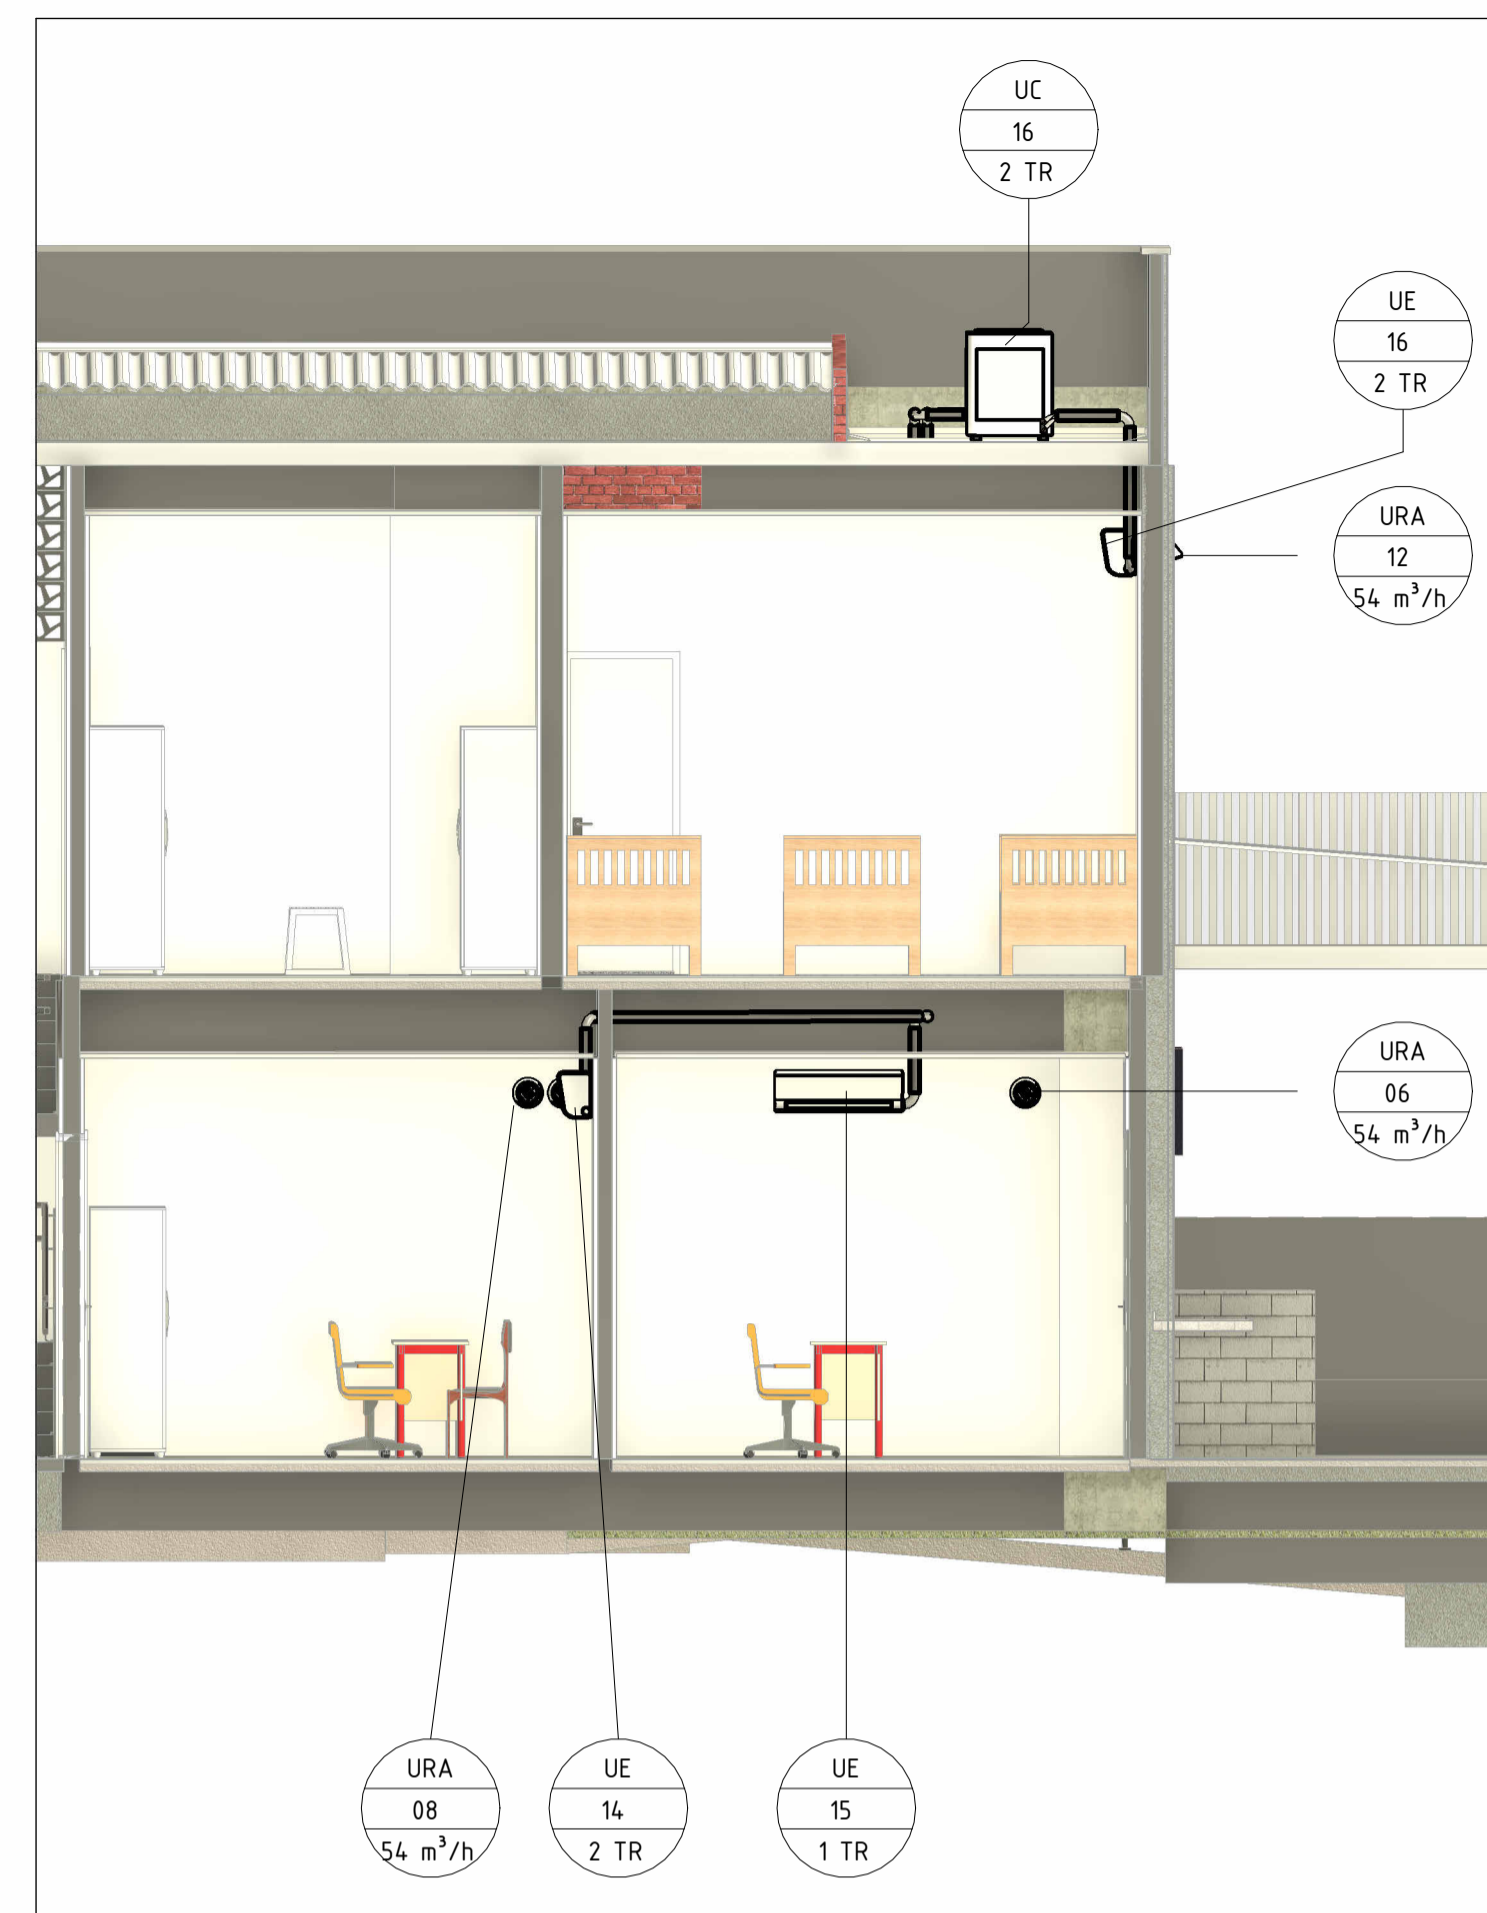

2 CASA 02 - DETALHE 02

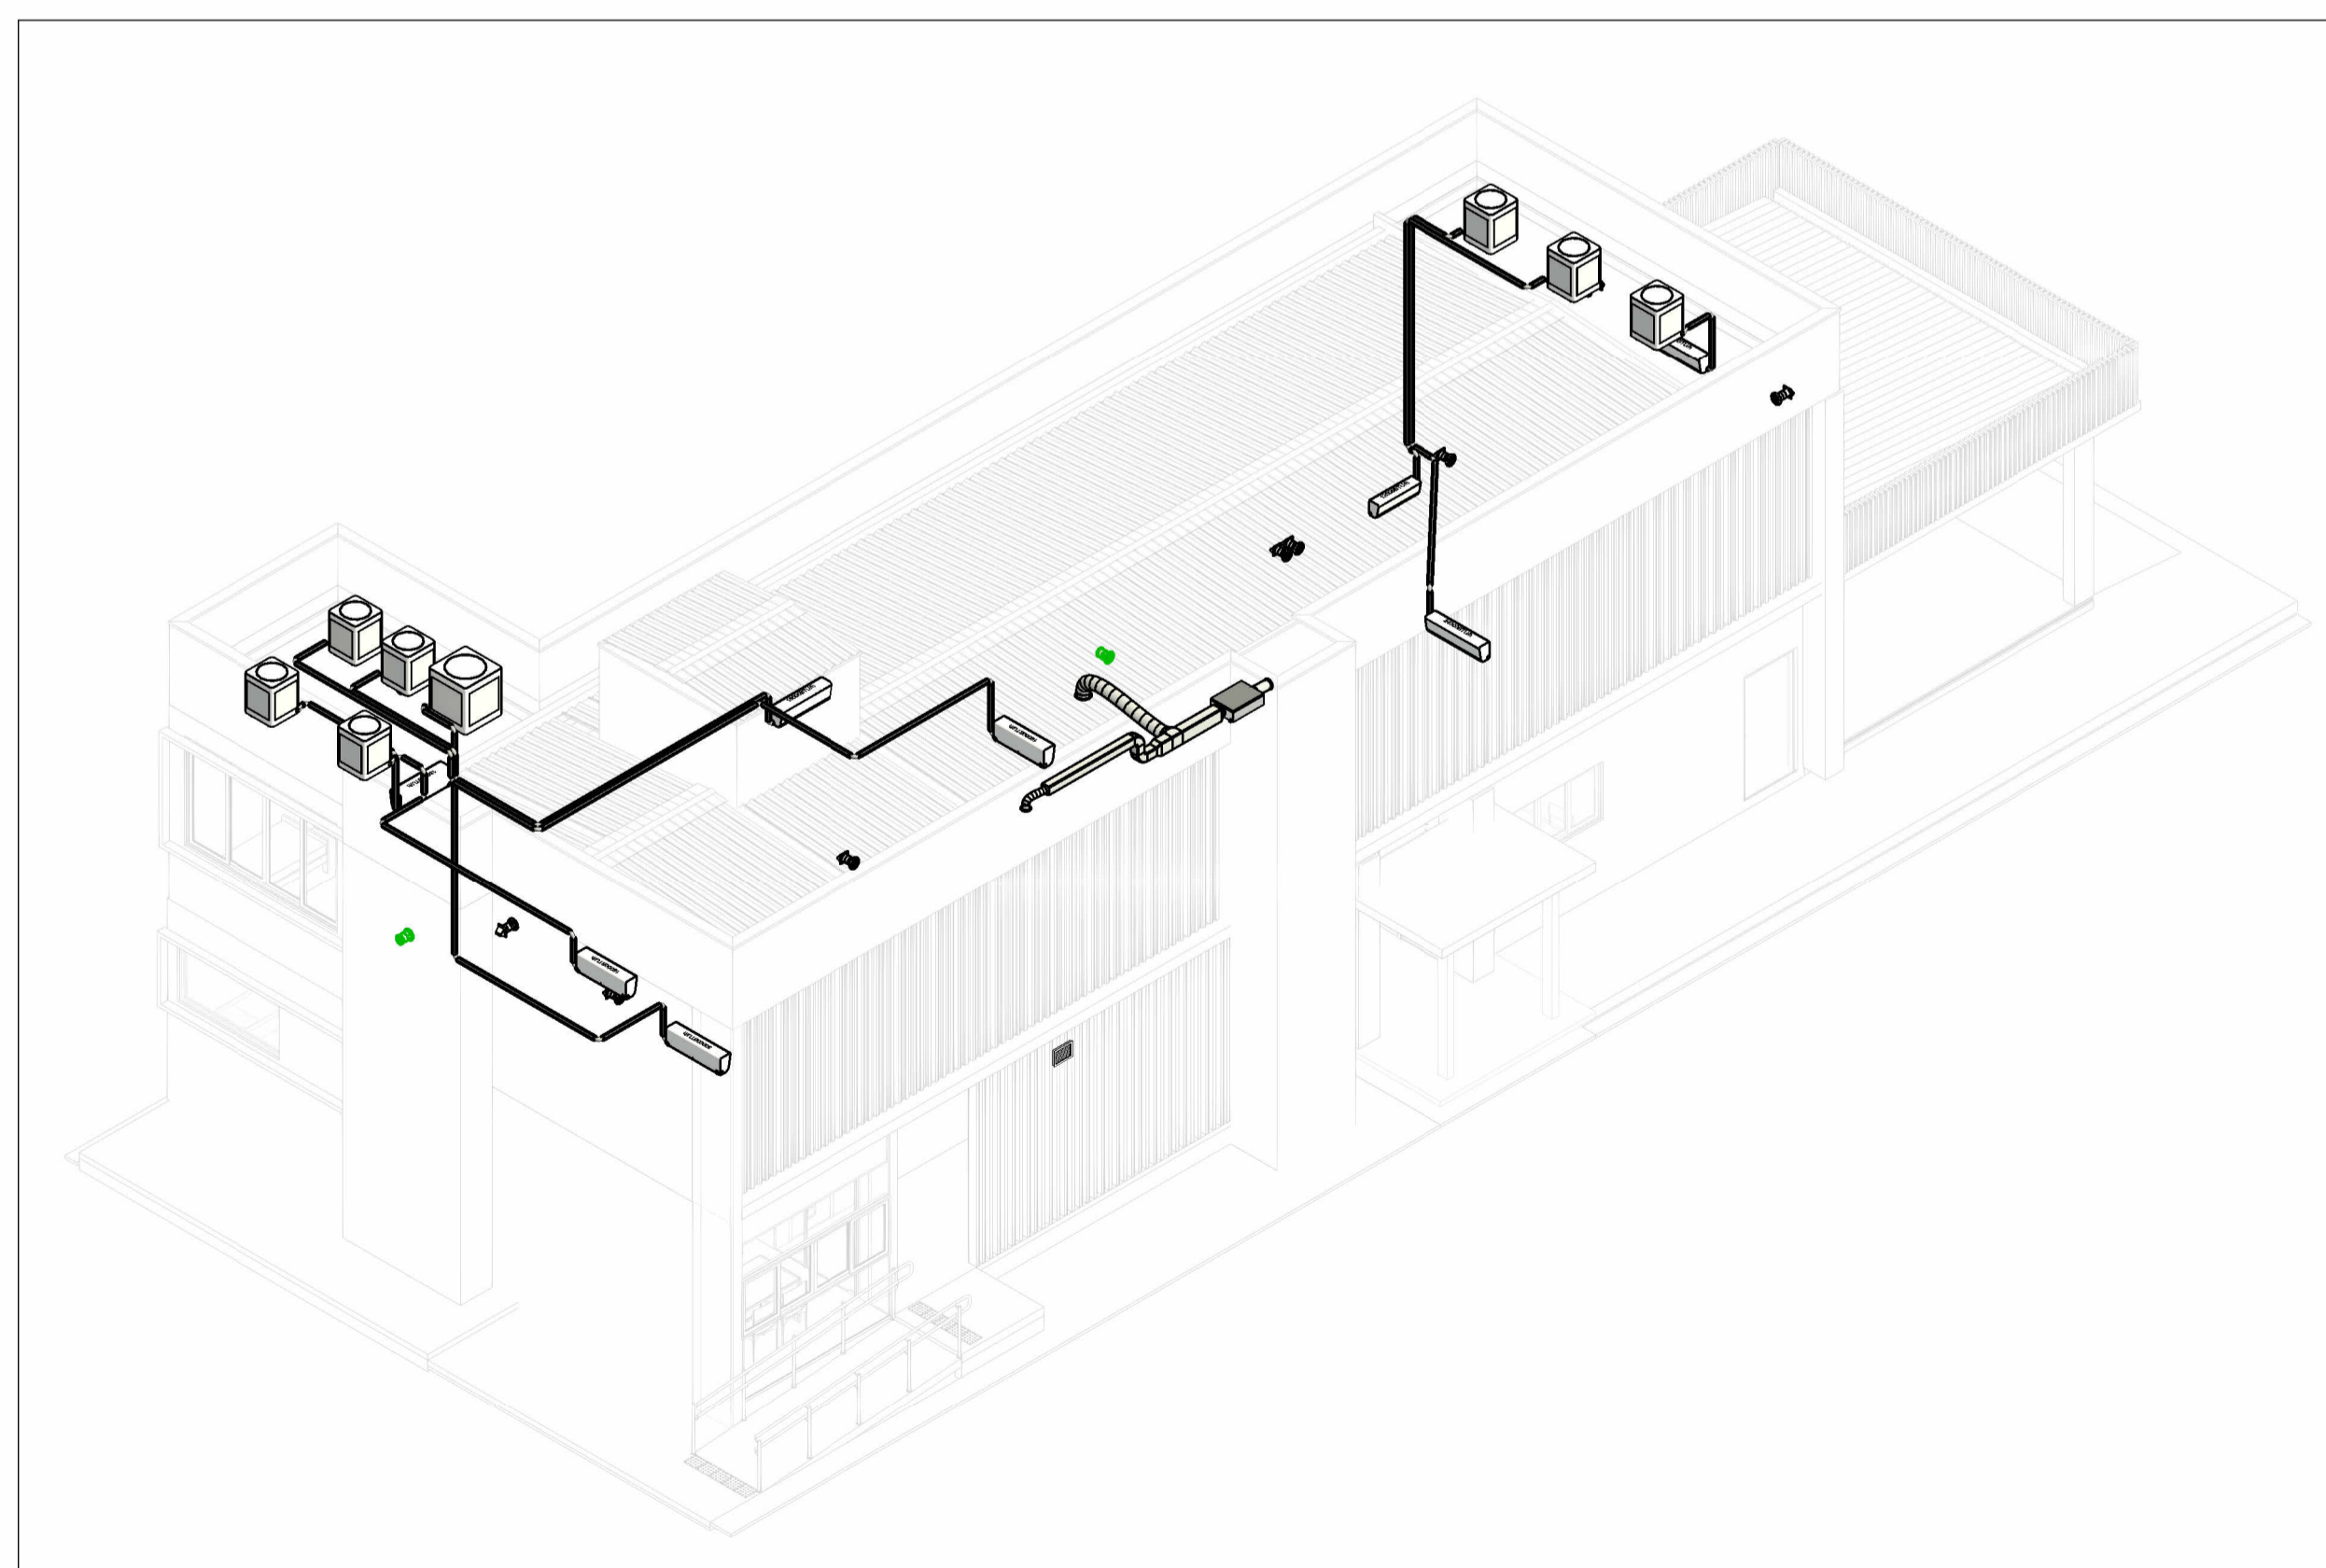

3 ISOMÉTRICO - CASA 02

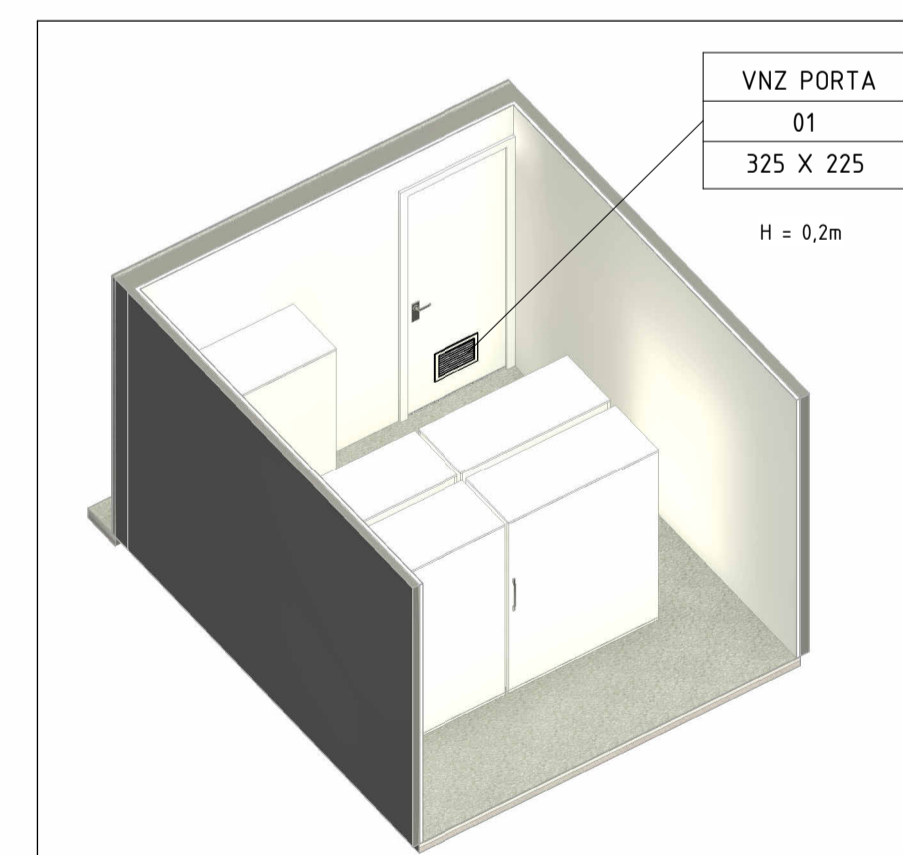

4 CASA 02 - DETALHE 03

R0	12/08/25	EMISSÃO INICIAL
REV	DATA	DESCRIÇÃO



GOVERNO DO ESTADO DE PERNAMBUCO  
SECRETARIA DE PROJETOS ESTRATÉGICOS DO ESTADO DE PERNAMBUCO

OBJETO: REFORMA DO GRUPAMENTO DO CORPO DE BOMBEIROS MILITAR DE PERNAMBUCO, LOCALIZADO NO MUNICÍPIO DE JABOATÃO DOS GUARARAPES	
CONTRATANTE: CBMPE - CORPO DE BOMBEIROS MILITAR DE PE	CONTRATADA: SECRETARIA DE PROJETOS ESTRATÉGICOS - SEPE
LOCALIZAÇÃO: Avenida Senador Sérgio Guerra, 990 - Piedade, Jaboatão dos Guararapes - PE	
PROPRIETÁRIO:	SECRETARIA EXECUTIVA:
CBMPE - CORPO DE BOMBEIROS MILITAR DE PE CNPJ: 00.358.773/0001-44	NOME: IRMA CAETANO DE HOLANDA LINS CAU-PE: A46249-7
RESPONSÁVEL TÉCNICO:	

REGINALDO DA C. M. JUNIOR CREA: 182293677PE		ETAPA: EXECUTIVO
DISCIPLINA: PROJETO DE CLIMATIZAÇÃO	PRANCHA:	
CASA 02 - DETALHES E ISOMÉTRICO		
ESCALA:	DATA: AGO/2025	CODIFICAÇÃO: GOVPE-SPP-JAO-L00-GBM_PIE-GER-PE-CLI-P004

04/06 R0