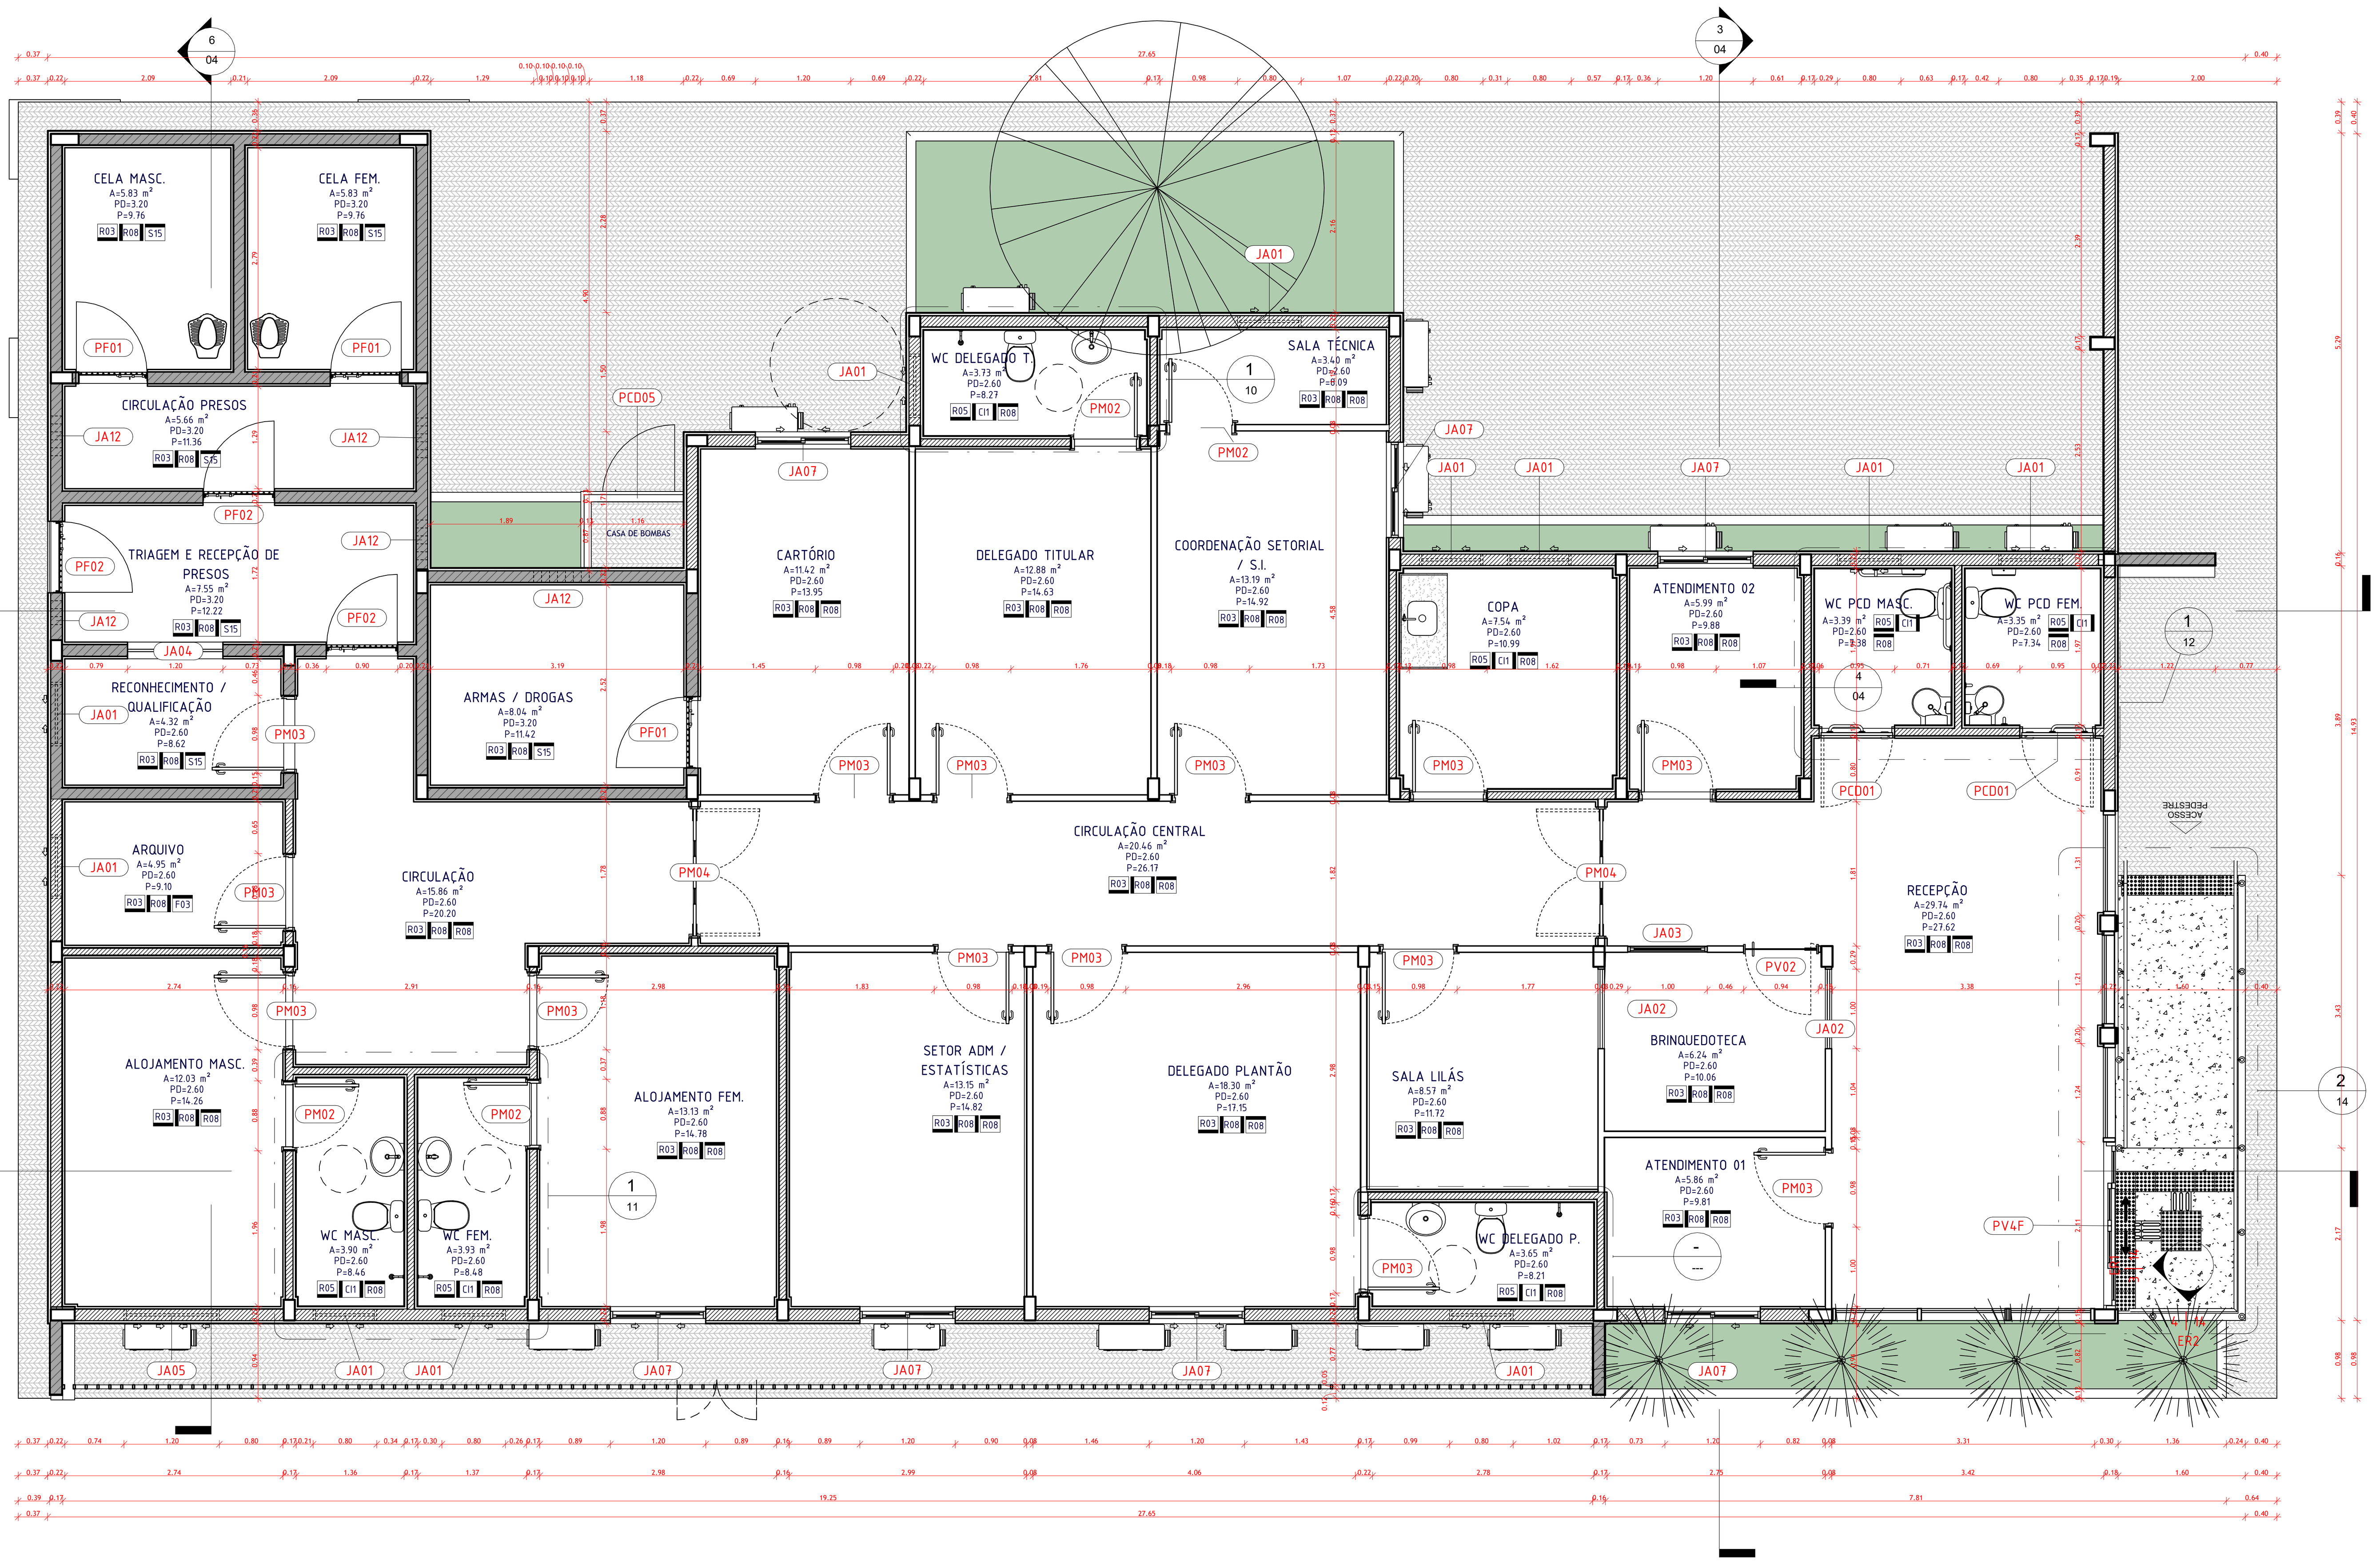

1 PLANTA BAIXA TÉCNICA
1 : 50

QUADRO DE ESPECIFICAÇÕES - BANCADA

Larg.	Prof.	Alt.	Descrição	QTE
1.20	0.60	0.90	BANCADA DE MÁRMORE SINTÉTICO 120 X 60CM, COM CUBA INTEGRADA, INCLUSO SIFÃO TIPO FLEXÍVEL EM PVC, VÁLVULA EM PLÁSTICO CROMADO TIPO AMERICANA E TORNEIRA CROMADA LONGA, DE PAREDE, PADRÃO POPULAR - FORNECIMENTO E INSTALAÇÃO. AF_01/2020	1

QUADRO DE ESPECIFICAÇÕES - ESQUADRIAS - PORTAS

CÓDIGO	LARG.	ALT.	DESCRIÇÃO	QNT.
PCD01	0.90	2.10	KIT PORTA PRONTA FECHADURA TIPO MIOLO EM AÇO CARBONO. DUAS BARRAS DE APOIO EM INOX 40CM COM CHAPA METÁLICA RESISTENTE A IMPACTOS H=40CM. COM TRILHO GUIA AÉREO.	2
PM02	0.80	2.10	KIT PORTA PRONTA MAÇANETA DO TIPO ALAVANCA DE ALTA RESISTÊNCIA, FECHADURA TIPO ROSETA EM AÇO CARBONO	4
PM03	0.90	2.10	KIT PORTA PRONTA MAÇANETA DO TIPO ALAVANCA DE ALTA RESISTÊNCIA, FECHADURA TIPO ROSETA EM AÇO CARBONO	14
PM04	1.60	2.10	KIT PORTA PRONTA MAÇANETA DO TIPO ALAVANCA DE ALTA RESISTÊNCIA, FECHADURA TIPO ROSETA EM AÇO CARBONO. COM MOLA HIDRÁULICA AÉREA COM SISTEMA DE BRAÇO DESLIZANTE. VIDRO TEMPERADO TRANSPARENTE 10MM	2
PV02	0.90	2.10	PORTA DE ABRIR COM MOLA HIDRÁULICA, EM VIDRO TEMPERADO, 90X210 CM, ESPESSURA 10 MM	1
PF02	0.90	2.10	PORTA DE FERRO CHAPEADA Nº 16. BARRAS COM ESPAÇAMENTO MÁXIMO DE 6CM. VER DETALHAMENTO	3
PCD05	1.00	0.95	PORTA DE FERRO PARA CASA DE BOMBAS. BARRAS COM ESPAÇAMENTO MÁXIMO DE 6CM. VER DETALHAMENTO	1
PF01	0.90	2.10	PORTA DE FERRO PARA CELA. BARRAS COM ESPAÇAMENTO MÁXIMO DE 6CM. VER DETALHAMENTO	3
PV4F	2.10	2.30	PORTAS AUTOMÁTICAS EM VIDRO TEMPERADO TRANSPARENTE 10MM UTILIZAR ALUMÍNIO ANODIZADO. FECHADURA TIPO MIOLO.	1

QUADRO DE ESPECIFICAÇÕES - BRISE METÁLICO

DESCRIÇÃO	ÁREA (m²)
BRISE METALICO - TUBO RETANGULAR VERTICAIS ALUMÍNIO 2x1	65.85 m²

QUADRO DE ESPECIFICAÇÕES - GUARDA-CORPOS

DESCRIÇÃO	QTE (m)
Guarda-corpo em tubo de aço inox ø=1 1/2", duplo, com montantes e fechamento em tubo inox ø=1 1/2", h=96cm, c/acabamento polido, p/fixação em piso	9.91

QUADRO DE ESPECIFICAÇÕES - MEIO-FIO

Descrição	Comprimento
ASSENTAMENTO DE GUIA (MEIO-FIO) EM TRECHO RETO, CONFECCIONADA EM CONCRETO PRÉ-FABRICADO, DIMENSÕES 100X15X13X20 CM (COMPRIMENTO X BASE INFERIOR X BASE SUPERIOR X ALTURA), PARA URBANIZAÇÃO INTERNA DE EMPREENDIMENTOS. AF_06/2016 (94275)	29.64

QUADRO DE ESPECIFICAÇÕES - LOUÇAS, METAIS E ACESSÓRIOS

CÓDIGO	DESCRIÇÃO	QNT.
CD.00F.17	Caixa acoplada para bacia sanitária com duplo acionamento	6
1. LOUÇAS		
L01	BACIA SANITÁRIA COM CAIXA ACOPLADA DE ACIONAMENTO DUPLO, LINHA ASPEN, REF. P.750.17 - DECA OU EQUIVALENTE TÉCNICO	6
LV.01	LAVATÓRIO DE LOUÇA BRANCA, SUSPENSO (SEM COLUNA), DIMENSÕES *40 X 30* CM	4
LV.02	LAVATÓRIO LOUÇA DE CANTO SEM COLUNA, INCLUSIVE VÁLVULA EM PLÁSTICO E SIFÃO FLEXÍVEL - FORNECIMENTO E INSTALAÇÃO	2
VS01	VASO SANITÁRIO ANTI VANDALISMO EM INOX	2
2. INOX		
A02	BARRA DE APOIO 40cm, LINHA CONFORTO, REF. 2310.C.040.POL - DECA OU EQUIVALENTE TÉCNICO	4
A07	BARRA DE APOIO 70cm, LINHA CONFORTO, REF. 2310.C.070.POL - DECA OU EQUIVALENTE TÉCNICO	2
A08	BARRA DE APOIO 80cm, LINHA CONFORTO, REF. 2310.C.080.POL - DECA OU EQUIVALENTE TÉCNICO	4
B40	BARRA DE APOIO 40cm, LINHA CONFORTO, REF. 2310.C.040.POL - DECA OU EQUIVALENTE TÉCNICO	2
BA40	BARRAS DE APOIO RETA, EM AÇO INOX, COMPRIMENTO 40CM, DIAMÊTRO MÍNIMO 3CM.	2
CI.01	CUBA ACO INOX (AISI 304) DE EMBUTIR COM VALVULA 3 1/2 ", DE *40 X 34 X 12* CM	1
3. METAIS		
T.M.02	TORNEIRA DE MESA COM FECHAMENTO AUTOMÁTICO, LINHA DECAMATIC ECO, REF.1173.C, DECA OU SIMILAR	6
TM2	TORNEIRA EXTENSÍVEL BICA ALTA, MONOCOMANDO, ÁGUA QUENTE.	1
4. ACESSÓRIOS		
A01	DISPENSER PARA SABONETE LÍQUIDO	2
A03	DISPENSER PARA PAPEL HIGIÊNICO	2
AP.75.17	ASSENTO PLÁSTICO PARA BACIA	6
CH.01	CHUVEIRO ELÉTRICO COMUM CORPO PLÁSTICO, TIPO DUCHA FORNECIMENTO E INSTALAÇÃO. AF_01/2020	4
D03	TOALHEIRO PLÁSTICO TIPO DISPENSER PARA PAPEL TOALHA INTERFOLHADO	2
CAIXA D'ÁGUA		
C	Caixa d'água de polietileno, 1000 litros - Fortlev	2
T	Torneira de Boia haste ABS Fortlev	2

QUADRO DE ESPECIFICAÇÕES - PISO TÁTIL

CÓD	DESCRIÇÃO	QNT.
PA01	PISO TÁCTIL DE ALERTA 250x250mm	38
PD01	PISO TÁCTIL DIRECIONAL 250x250mm	3

QUADRO DE ESPECIFICAÇÕES - COBOGÓS

CÓD	DESCRIÇÃO	Área
C01	COBOGÓS DE CONCRETO TIPO BOCA DE LOBO, COM CAÍDA PRO LADO EXTERNO. 30X30cm.	13.70 m²

QUADRO DE ESPECIFICAÇÕES - MATERIAL DO PISO

CÓD	DESCRIÇÃO	ÁREA
R00	PISO INTERTRAVADO CINZA ESPESSURA 10 CM	128.91 m²
R01	ARGAMASSA COLANTE	32.21 m²
R03	PISO EM GRANILITE, MARMORITE OU GRANITINA EM AMBIENTES INTERNOS, COM ESPESSURA DE 8 MM, INCLUSO MISTURA EM BETONEIRA, COLOCAÇÃO DAS JUNTAS, APLICAÇÃO DO PISO, 4 POLIMENTOS COM POLITRIZ, ESTUCAMENTO, SELADOR E CERA. AF_06/2022	240.91 m²
R04	IMPERMEABILIZACAO DE SUPERFICIE, COM IMPERMEABILIZANTE FLEXIVEL A BASE ACRILICA.	31.81 m²
R05	CERÂMICA ESMALTADA TIPO A 60X60CM, GLACIAL SOFT BEGE, INCEPA OU EQUIVALENTE TÉCNICO. APLICAR ATÉ A ALTURA DE 1,80M. PAGINAÇÃO INDICADA DE CIMA PARA BAIXO, RESPEITAR A ALTURA DA CERÂMICA PARA EVITAR TRINCHO E SEGUINDO A PAGINAÇÃO DE PISO.	32.21 m²
R06	ÁREA PERMEÁVEL COM GRAMA-BATATAIS	24.10 m²
R10	RAMPA EM LAJE DE CONCRETO	138.06 m²
R11	IMPERMEABILIZAÇÃO PARA RAMPA	9.15 m²
R12	PAREDE BÁSICA, CONCRETO DE RETENÇÃO	9.15 m²
R13	PLACA DE CONCRETO ARMADO D=5CM , PRÉ-MOLDADA	1.52 m²
S07	ARGAMASSA DE CONTRAPISO (REGULARIZAÇÃO) COM 3CM DE ESPESSURA	272.72 m²
S08	LASTRO COM MATERIAL GRANULAR, APLICADO EM PISOS OU LAJES SOBRE SOLO, ESPESSURA DE *5 CM*. AF_08/2017	272.72 m²
S15	CONCRETO	306.63 m²
S16	LONA PLÁSTICA PARA EXECUÇÃO DE PAVIMENTOS DE CONCRETO	272.72 m²

QUADRO DE ESPECIFICAÇÕES - ESQUADRIAS - JANELAS

REF.	LARG.	ALT.	PEITORIL	DESCRIÇÃO	QNT.
JA01	0.80	0.50	1.60	JANELA DE CORRER COM ESTRUTURA DE ALUMÍNIO ANODIZADO BRONZE, COM VIDRO E COM PEITORIL LARGURA DE 40CM	11
JA02	1.00	1.50	0.60	JANELA FIXA COM VIDRO INCOLOR TEMPERADO DE 4MM E PERFIL DE ALUMÍNIO ANODIZADO BRANCO.PAREDE EM DRYWALL	2
JA03	1.00	0.90	1.20	JANELA FIXA COM VIDRO INCOLOR TEMPERADO DE 4MM E PERFIL DE ALUMÍNIO ANODIZADO BRONZE PARA PAREDE EM DRYWALL	1
JA04	1.20	0.90	1.10	JANELA FIXA COM VIDRO INCOLOR TEMPERADO DE 6MM E PERFIL DE ALUMÍNIO ANODIZADO BRANCO.PAREDE EM DRYWALL	1
JA05	1.20	0.50	1.60	JANELA DE ALUMÍNIO ANODIZADO BRONZE, ABERTURA TIPO DE CORRER, 4 FOLHAS. TELA MOSQUITEIRO	1
JA07	1.20	1.20	0.90	JANELA DE CORRER COM ESTRUTURA DE ALUMÍNIO ANODIZADO BRONZE, COM VIDRO E COM PEITORIL LARGURA DE 40CM	7
JA12	0.10	0.30	1.80	ABERTURA DE SEGURANÇA PARA VENTILAÇÃO. 10 X 30cm	15

QUADRO DE ESPECIFICAÇÕES - TELHADO

DESCRIÇÃO	ÁREA REAL	INCLINAÇÃO	ÁREA PROJ.
TELHADO EM FIBROCIMENTO COM ESPESSURA DE 6mm E INCLINAÇÃO MÁXIMA COM 8%	218.84 m²	8.00%	218.14 m²

QUADRO DE ESPECIFICAÇÕES - MATERIAIS PAREDES (AMBIENTE)

CÓD	DESCRIÇÃO	ÁREA
ALOJ MASC.		
R02	CHAPISCO INTERNO DESEMPENADO COM PRESENÇA DE VÃOS	32.86 m²
R05	MASSA ÚNICA, APLICADO MANUALMENTE, TRAÇO 1:2:8, EM BETONEIRA DE 400L, PAREDES INTERNAS, COM EXECUÇÃO DE TALISCAS, EDIFICAÇÃO HABITACIONAL UNIFAMILIAR (CASAS) E EDIFICAÇÃO PÚBLICA PADRÃO. AF_12/2014	32.86 m²
R08	PINTURA LÁTEX ACRÍLICA STANDARD, APLICAÇÃO MANUAL EM PAREDES, DUAS DEMÃOS, AF_04/2023	32.86 m²
R11	EMASSAMENTO COM MASSA LÁTEX, APLICAÇÃO EM PAREDE, DUAS DEMÃOS, LIXAMENTO MANUAL. AF_04/2023 (88497)	32.86 m²
ALOJ. FEM.		
R02	CHAPISCO INTERNO DESEMPENADO COM PRESENÇA DE VÃOS	33.37 m²
R05	MASSA ÚNICA, APLICADO MANUALMENTE, TRAÇO 1:2:8, EM BETONEIRA DE 400L, PAREDES INTERNAS, COM EXECUÇÃO DE TALISCAS, EDIFICAÇÃO HABITACIONAL UNIFAMILIAR (CASAS) E EDIFICAÇÃO PÚBLICA PADRÃO. AF_12/2014	33.37 m²
R08	PINTURA LÁTEX ACRÍLICA STANDARD, APLICAÇÃO MANUAL EM PAREDES, DUAS DEMÃOS, AF_04/2023	33.37 m²
R11	EMASSAMENTO COM MASSA LÁTEX, APLICAÇÃO EM PAREDE, DUAS DEMÃOS, LIXAMENTO MANUAL. AF_04/2023 (88497)	33.37 m²
ARMAS/DROGAS		
R02	CHAPISCO INTERNO DESEMPENADO COM PRESENÇA DE VÃOS	34.98 m²
R05	MASSA ÚNICA, APLICADO MANUALMENTE, TRAÇO 1:2:8, EM BETONEIRA DE 400L, PAREDES INTERNAS, COM EXECUÇÃO DE TALISCAS, EDIFICAÇÃO HABITACIONAL UNIFAMILIAR (CASAS) E EDIFICAÇÃO PÚBLICA PADRÃO. AF_12/2014	34.98 m²
R08	PINTURA LÁTEX ACRÍLICA STANDARD, APLICAÇÃO MANUAL EM PAREDES, DUAS DEMÃOS, AF_04/2023	34.98 m²
R11	EMASSAMENTO COM MASSA LÁTEX, APLICAÇÃO EM PAREDE, DUAS DEMÃOS, LIXAMENTO MANUAL. AF_04/2023 (88497)	34.98 m²
ARQUIVO		
R02	CHAPISCO INTERNO DESEMPENADO COM PRESENÇA DE VÃOS	21.93 m²
R05	MASSA ÚNICA, APLICADO MANUALMENTE, TRAÇO 1:2:8, EM BETONEIRA DE 400L, PAREDES INTERNAS, COM EXECUÇÃO DE TALISCAS, EDIFICAÇÃO HABITACIONAL UNIFAMILIAR (CASAS) E EDIFICAÇÃO PÚBLICA PADRÃO. AF_12/2014	21.93 m²
R08	PINTURA LÁTEX ACRÍLICA STANDARD, APLICAÇÃO MANUAL EM PAREDES, DUAS DEMÃOS, AF_04/2023	21.93 m²
R11	EMASSAMENTO COM MASSA LÁTEX, APLICAÇÃO EM PAREDE, DUAS DEMÃOS, LIXAMENTO MANUAL. AF_04/2023 (88497)	21.93 m²
ATENDIMENTO 01		
R02	CHAPISCO INTERNO DESEMPENADO COM PRESENÇA DE VÃOS	9.54 m²
R05	MASSA ÚNICA, APLICADO MANUALMENTE, TRAÇO 1:2:8, EM BETONEIRA DE 400L, PAREDES INTERNAS, COM EXECUÇÃO DE TALISCAS, EDIFICAÇÃO HABITACIONAL UNIFAMILIAR (CASAS) E EDIFICAÇÃO PÚBLICA PADRÃO. AF_12/2014	9.54 m²
R08	PINTURA LÁTEX ACRÍLICA STANDARD, APLICAÇÃO MANUAL EM PAREDES, DUAS DEMÃOS, AF_04/2023	22.09 m²
R11	EMASSAMENTO COM MASSA LÁTEX, APLICAÇÃO EM PAREDE, DUAS DEMÃOS, LIXAMENTO MANUAL. AF_04/2023 (88497)	22.09 m²
ATENDIMENTO 02		
R02	CHAPISCO INTERNO DESEMPENADO COM PRESENÇA DE VÃOS	22.51 m²
R05	MASSA ÚNICA, APLICADO MANUALMENTE, TRAÇO 1:2:8, EM BETONEIRA DE 400L, PAREDES INTERNAS, COM EXECUÇÃO DE TALISCAS, EDIFICAÇÃO HABITACIONAL UNIFAMILIAR (CASAS) E EDIFICAÇÃO PÚBLICA PADRÃO. AF_12/2014	22.51 m²
R08	PINTURA LÁTEX ACRÍLICA STANDARD, APLICAÇÃO MANUAL EM PAREDES, DUAS DEMÃOS, AF_04/2023	22.51 m²
R11	EMASSAMENTO COM MASSA LÁTEX, APLICAÇÃO EM PAREDE, DUAS DEMÃOS, LIXAMENTO MANUAL. AF_04/2023 (88497)	22.51 m²
BRINQUEDOTECA		
R08	PINTURA LÁTEX ACRÍLICA STANDARD, APLICAÇÃO MANUAL EM PAREDES, DUAS DEMÃOS, AF_04/2023	20.28 m²
R11	EMASSAMENTO COM MASSA LÁTEX, APLICAÇÃO EM PAREDE, DUAS DEMÃOS, LIXAMENTO MANUAL. AF_04/2023 (88497)	20.28 m²
CARTÓRIO		
R02	CHAPISCO INTERNO DESEMPENADO COM PRESENÇA DE VÃOS	15.10 m²
R05	MASSA ÚNICA, APLICADO MANUALMENTE, TRAÇO 1:2:8, EM BETONEIRA DE 400L, PAREDES INTERNAS, COM EXECUÇÃO DE TALISCAS, EDIFICAÇÃO HABITACIONAL UNIFAMILIAR (CASAS) E EDIFICAÇÃO PÚBLICA PADRÃO. AF_12/2014	15.10 m²
R08	PINTURA LÁTEX ACRÍLICA STANDARD, APLICAÇÃO MANUAL EM PAREDES, DUAS DEMÃOS, AF_04/2023	31.24 m²
R11	EMASSAMENTO COM MASSA LÁTEX, APLICAÇÃO EM PAREDE, DUAS DEMÃOS, LIXAMENTO MANUAL. AF_04/2023 (88497)	31.24 m²
CASA DE BOMBAS		
R01	ARGAMASSA COLANTE	2.03 m²
R20	CERÂMICA CINZA 5x5cm	2.03 m²
R30	EMBOÇO, APLICADO MANUALMENTE, TRAÇO 1:2:8, EM BETONEIRA DE 400L, PAREDES EXTERNAS, COM EXECUÇÃO DE TALISCAS, EDIFICAÇÃO HABITACIONAL UNIFAMILIAR (CASAS) E EDIFICAÇÃO PÚBLICA PADRÃO. AF_12/2014	2.03 m²
R31	CHAPISCO EXTERNO DESEMPENADO COM PRESENÇA DE VÃOS	2.03 m²
CELA FEM.		
R02	CHAPISCO INTERNO DESEMPENADO COM PRESENÇA DE VÃOS	29.79 m²
R05	MASSA ÚNICA, APLICADO MANUALMENTE, TRAÇO 1:2:8, EM BETONEIRA DE 400L, PAREDES INTERNAS, COM EXECUÇÃO DE TALISCAS, EDIFICAÇÃO HABITACIONAL UNIFAMILIAR (CASAS) E EDIFICAÇÃO PÚBLICA PADRÃO. AF_12/2014	29.79 m²
R08	PINTURA LÁTEX ACRÍLICA STANDARD, APLICAÇÃO MANUAL EM PAREDES, DUAS DEMÃOS, AF_04/2023	29.79 m²
R11	EMASSAMENTO COM MASSA LÁTEX, APLICAÇÃO EM PAREDE, DUAS DEMÃOS, LIXAMENTO MANUAL. AF_04/2023 (88497)	29.79 m²
CELA MASC.		
R02	CHAPISCO INTERNO DESEMPENADO COM PRESENÇA DE VÃOS	29.79 m²
R05	MASSA ÚNICA, APLICADO MANUALMENTE, TRAÇO 1:2:8, EM BETONEIRA DE 400L, PAREDES INTERNAS, COM EXECUÇÃO DE TALISCAS, EDIFICAÇÃO HABITACIONAL UNIFAMILIAR (CASAS) E EDIFICAÇÃO PÚBLICA PADRÃO. AF_12/2014	29.79 m²
R08	PINTURA LÁTEX ACRÍLICA STANDARD, APLICAÇÃO MANUAL EM PAREDES, DUAS DEMÃOS, AF_04/2023	29.79 m²
R11	EMASSAMENTO COM MASSA LÁTEX, APLICAÇÃO EM PAREDE, DUAS DEMÃOS, LIXAMENTO MANUAL. AF_04/2023 (88497)	29.79 m²
CIRCULAÇÃO		
R02	CHAPISCO INTERNO DESEMPENADO COM PRESENÇA DE VÃOS	39.02 m²
R05	MASSA ÚNICA, APLICADO MANUALMENTE, TRAÇO 1:2:8, EM BETONEIRA DE 400L, PAREDES INTERNAS, COM EXECUÇÃO DE TALISCAS, EDIFICAÇÃO HABITACIONAL UNIFAMILIAR (CASAS) E EDIFICAÇÃO PÚBLICA PADRÃO. AF_12/2014	39.02 m²
R08	PINTURA LÁTEX ACRÍLICA STANDARD, APLICAÇÃO MANUAL EM PAREDES, DUAS DEMÃOS, AF_04/2023	39.02 m²
R11	EMASSAMENTO COM MASSA LÁTEX, APLICAÇÃO EM PAREDE, DUAS DEMÃOS, LIXAMENTO MANUAL. AF_04/2023 (88497)	39.02 m²
CIRCULAÇÃO CENTRAL		
R02	CHAPISCO INTERNO DESEMPENADO COM PRESENÇA DE VÃOS	10.59 m²
R05	MASSA ÚNICA, APLICADO MANUALMENTE, TRAÇO 1:2:8, EM BETONEIRA DE 400L, PAREDES INTERNAS, COM EXECUÇÃO DE TALISCAS, EDIFICAÇÃO HABITACIONAL UNIFAMILIAR (CASAS) E EDIFICAÇÃO PÚBLICA PADRÃO. AF_12/2014	10.59 m²
R08	PINTURA LÁTEX ACRÍLICA STANDARD, APLICAÇÃO MANUAL EM PAREDES, DUAS DEMÃOS, AF_04/2023	47.14 m²
R11	EMASSAMENTO COM MASSA LÁTEX, APLICAÇÃO EM PAREDE, DUAS DEMÃOS, LIXAMENTO MANUAL. AF_04/2023 (88497)	47.14 m²
CIRCULAÇÃO DE PRESOS		
R02	CHAPISCO INTERNO DESEMPENADO COM PRESENÇA DE VÃOS	30.95 m²
R05	MASSA ÚNICA, APLICADO MANUALMENTE, TRAÇO 1:2:8, EM BETONEIRA DE 400L, PAREDES INTERNAS, COM EXECUÇÃO DE TALISCAS, EDIFICAÇÃO HABITACIONAL UNIFAMILIAR (CASAS) E EDIFICAÇÃO PÚBLICA PADRÃO. AF_12/2014	30.95 m²
R08	PINTURA LÁTEX ACRÍLICA STANDARD, APLICAÇÃO MANUAL EM PAREDES, DUAS DEMÃOS, AF_04/2023	30.95 m²
R11	EMASSAMENTO COM MASSA LÁTEX, APLICAÇÃO EM PAREDE, DUAS DEMÃOS, LIXAMENTO MANUAL. AF_04/2023 (88497)	30.95 m²
COBERTA		
A14	ALVENARIA DE TIJOLOS, 14CM	3.85 m²
R17	IMPERMEABILIZAÇÃO DE SUPERFÍCIE COM MANTA ASFÁLTICA, UMA CAMADA, INCLUSIVE APLICAÇÃO DE PRIMER ASFÁLTICO, E=3MM.	76.50 m²
COORDENAÇÃO SETORIAL/S.I.		
R02	CHAPISCO INTERNO DESEMPENADO COM PRESENÇA DE VÃOS	10.97 m²
R05	MASSA ÚNICA, APLICADO MANUALMENTE, TRAÇO 1:2:8, EM BETONEIRA DE 400L, PAREDES INTERNAS, COM EXECUÇÃO DE TALISCAS, EDIFICAÇÃO HABITACIONAL UNIFAMILIAR (CASAS) E EDIFICAÇÃO PÚBLICA PADRÃO. AF_12/2014	10.97 m²
R08	PINTURA LÁTEX ACRÍLICA STANDARD, APLICAÇÃO MANUAL EM PAREDES, DUAS DEMÃOS, AF_04/2023	33.49 m²
R11	EMASSAMENTO COM MASSA LÁTEX, APLICAÇÃO EM PAREDE, DUAS DEMÃOS, LIXAMENTO MANUAL. AF_04/2023 (88497)	33.49 m²
COPA		
CI1	CERÂMICA ESMALTADA TIPO A 30X60CM, GLACIAL SOFT BEGE, INCEPA OU EQUIVALENTE TÉCNICO. APLICAR ATÉ A ALTURA DE 1,80M. PAGINAÇÃO INDICADA DE CIMA PARA BAIXO, RESPEITAR A ALTURA DA CERÂMICA PARA EVITAR TRINCHO E SEGUINDO A PAGINAÇÃO DE PISO.	26.11 m²
R01	ARGAMASSA COLANTE	26.11 m²
R02	CHAPISCO INTERNO DESEMPENADO COM PRESENÇA DE VÃOS	26.11 m²
R04	EMBOÇO, APLICADO MANUALMENTE, TRAÇO 1:2:8, EM BETONEIRA DE 400L, PAREDES INTERNAS, COM EXECUÇÃO DE TALISCAS, EDIFICAÇÃO HABITACIONAL UNIFAMILIAR (CASAS) E EDIFICAÇÃO PÚBLICA PADRÃO. AF_12/2014	26.11 m²
DELEGADO PLANTÃO		
R02	CHAPISCO INTERNO DESEMPENADO COM PRESENÇA DE VÃOS	10.85 m²
R05	MASSA ÚNICA, APLICADO MANUALMENTE, TRAÇO 1:2:8, EM BETONEIRA DE 400L, PAREDES INTERNAS, COM EXECUÇÃO DE TALISCAS, EDIFICAÇÃO HABITACIONAL UNIFAMILIAR (CASAS) E EDIFICAÇÃO PÚBLICA PADRÃO. AF_12/2014	10.85 m²
R08	PINTURA LÁTEX ACRÍLICA STANDARD, APLICAÇÃO MANUAL EM PAREDES, DUAS DEMÃOS, AF_04/2023	38.99 m²
R11	EMASSAMENTO COM MASSA LÁTEX, APLICAÇÃO EM PAREDE, DUAS DEMÃOS, LIXAMENTO MANUAL. AF_04/2023 (88497)	38.99 m²
DELEGADO TITULAR		
R02	CHAPISCO INTERNO DESEMPENADO COM PRESENÇA DE VÃOS	5.83 m²
R05	MASSA ÚNICA, APLICADO MANUALMENTE, TRAÇO 1:2:8, EM BETONEIRA DE 400L, PAREDES INTERNAS, COM EXECUÇÃO DE TALISCAS, EDIFICAÇÃO HABITACIONAL UNIFAMILIAR (CASAS) E EDIFICAÇÃO PÚBLICA PADRÃO. AF_12/2014	5.83 m²
R08	PINTURA LÁTEX ACRÍLICA STANDARD, APLICAÇÃO MANUAL EM PAREDES, DUAS DEMÃOS, AF_04/2023	34.08 m²
R11	EMASSAMENTO COM MASSA LÁTEX, APLICAÇÃO EM PAREDE, DUAS DEMÃOS, LIXAMENTO MANUAL. AF_04/2023 (88497)	34.08 m²
FACHADA		
R01	ARGAMASSA COLANTE	398.19 m²
R06	CERÂMICA PRETA 5x5 cm	138.43 m²
R20	CERÂMICA CINZA 5x5cm	259.76 m²
R30	EMBOÇO, APLICADO MANUALMENTE, TRAÇO 1:2:8, EM BETONEIRA DE 400L, PAREDES EXTERNAS, COM EXECUÇÃO DE TALISCAS, EDIFICAÇÃO HABITACIONAL UNIFAMILIAR (CASAS) E EDIFICAÇÃO PÚBLICA PADRÃO. AF_12/2014	398.19 m²
R31	CHAPISCO EXTERNO DESEMPENADO COM PRESENÇA DE VÃOS	451.82 m²
R35	TINTA COM ACABAMENTO EM TEXTURA EFEITO SUAVE, EFEITO CIMENTO QUEIMADO (REF.: E339), LINHA EFEITO SUAVE TEXTURATTO PREMIUM, SUVINIL OU EQUIVALENTE TÉCNICO. DEVE-SE APLICAR UMA DEMÃO DE SELADORA ACRÍLICO, SUVINIL OU EQUIVALENTE TÉCNICO, NA PAREDE REBOCADA PARA POSTERIORMENTE APLICAR A TINTA TEXTURIZADA.	53.62 m²
R36	MASSA ÚNICA, APLICADO MANUALMENTE, TRAÇO 1:2:8, EM BETONEIRA DE 400L, PAREDES EXTERNAS, COM EXECUÇÃO DE TALISCAS, EDIFICAÇÃO HABITACIONAL UNIFAMILIAR (CASAS) E EDIFICAÇÃO PÚBLICA PADRÃO. AF_12/2014	53.62 m²
S17	ALVENARIA EM BLOCO DE CONCRETO 14 cm	9.65 m²
FECHAMENTO		
A09	ALVENARIA DE VEDAÇÃO DE BLOCOS CERÂMICOS FURADOS NA HORIZONTAL DE 9X19X29 CM (ESPESSURA 9 CM) E ARGAMASSA DE ASSENTAMENTO COM PREPARO EM BETONEIRA. AF_12/2021 (103356)	169.63 m²
A14	ALVENARIA DE TIJOLOS, 14CM	294.78 m²
S03	PAREDE DE CONCRETO ESTRUTURAL fck 30 MPa	159.05 m²
S05	PAREDE COM SISTEMA EM CHAPAS DE GESSO PARA DRYWALL, USO INTERNO, COM DUAS FACES SIMPLES E ESTRUTURA METÁLICA COM GUIAS SIMPLES PARA PAREDES COM ÁREA LÍQUIDA MAIOR OU IGUAL A 6 M2, COM VÃOS, ISOLAMENTO ACÚSTICO COM PAINEL EM LÃ DE VIDRO, E=50MM. AF_07/2023_PS (96359)	134.79 m²
RECEPÇÃO		
R02	CHAPISCO INTERNO DESEMPENADO COM PRESENÇA DE VÃOS	17.80 m²
R05	MASSA ÚNICA, APLICADO MANUALMENTE, TRAÇO 1:2:8, EM BETONEIRA DE 400L, PAREDES INTERNAS, COM EXECUÇÃO DE TALISCAS, EDIFICAÇÃO HABITACIONAL UNIFAMILIAR (CASAS) E EDIFICAÇÃO PÚBLICA PADRÃO. AF_12/2014	17.80 m²
R08	PINTURA LÁTEX ACRÍLICA STANDARD, APLICAÇÃO MANUAL EM PAREDES, DUAS DEMÃOS, AF_04/2023	30.58 m²
R11	EMASSAMENTO COM MASSA LÁTEX, APLICAÇÃO EM PAREDE, DUAS DEMÃOS, LIXAMENTO MANUAL. AF_04/2023 (88497)	30.58 m²
RECONHECIMENTO		
R02	CHAPISCO INTERNO DESEMPENADO COM PRESENÇA DE VÃOS	19.20 m²
R05	MASSA ÚNICA, APLICADO MANUALMENTE, TRAÇO 1:2:8, EM BETONEIRA DE 400L, PAREDES INTERNAS, COM EXECUÇÃO DE TALISCAS, EDIFICAÇÃO HABITACIONAL UNIFAMILIAR (CASAS) E EDIFICAÇÃO PÚBLICA PADRÃO. AF_12/2014	19.20 m²
R08	PINTURA LÁTEX ACRÍLICA STANDARD, APLICAÇÃO MANUAL EM PAREDES, DUAS DEMÃOS, AF_04/2023	19.20 m²
R11	EMASSAMENTO COM MASSA LÁTEX, APLICAÇÃO EM PAREDE, DUAS DEMÃOS, LIXAMENTO MANUAL. AF_04/2023 (88497)	19.20 m²
SALA LILÁS		
R02	CHAPISCO INTERNO DESEMPENADO COM PRESENÇA DE VÃOS	7.56 m²
R05	MASSA ÚNICA, APLICADO MANUALMENTE, TRAÇO 1:2:8, EM BETONEIRA DE 400L, PAREDES INTERNAS, COM EXECUÇÃO DE TALISCAS, EDIFICAÇÃO HABITACIONAL UNIFAMILIAR (CASAS) E EDIFICAÇÃO PÚBLICA PADRÃO. AF_12/2014	7.56 m²
R08	PINTURA LÁTEX ACRÍLICA STANDARD, APLICAÇÃO MANUAL EM PAREDES, DUAS DEMÃOS, AF_04/2023	27.14 m²
R11	EMASSAMENTO COM MASSA LÁTEX, APLICAÇÃO EM PAREDE, DUAS DEMÃOS, LIXAMENTO MANUAL. AF_04/2023 (88497)	27.14 m²
SALA TÉCNICA		
R02	CHAPISCO INTERNO DESEMPENADO COM PRESENÇA DE VÃOS	13.40 m²
R05	MASSA ÚNICA, APLICADO MANUALMENTE, TRAÇO 1:2:8, EM BETONEIRA DE 400L, PAREDES INTERNAS, COM EXECUÇÃO DE TALISCAS, EDIFICAÇÃO HABITACIONAL UNIFAMILIAR (CASAS) E EDIFICAÇÃO PÚBLICA PADRÃO. AF_12/2014	13.40 m²
R08	PINTURA LÁTEX ACRÍLICA STANDARD, APLICAÇÃO MANUAL EM PAREDES, DUAS DEMÃOS, AF_04/2023	19.10 m²
R11	EMASSAMENTO COM MASSA LÁTEX, APLICAÇÃO EM PAREDE, DUAS DEMÃOS, LIXAMENTO MANUAL. AF_04/2023 (88497)	19.10 m²
SETOR ADM/ESTATÍSTICAS		
R02	CHAPISCO INTERNO DESEMPENADO COM PRESENÇA DE VÃOS	18.00 m²
R05	MASSA ÚNICA, APLICADO MANUALMENTE, TRAÇO 1:2:8, EM BETONEIRA DE 400L, PAREDES INTERNAS, COM EXECUÇÃO DE TALISCAS, EDIFICAÇÃO HABITACIONAL UNIFAMILIAR (CASAS) E EDIFICAÇÃO PÚBLICA PADRÃO. AF_12/2014	18.00 m²
R08	PINTURA LÁTEX ACRÍLICA STANDARD, APLICAÇÃO MANUAL EM PAREDES, DUAS DEMÃOS, AF_04/2023	35.37 m²
R11	EMASSAMENTO COM MASSA LÁTEX, APLICAÇÃO EM PAREDE, DUAS DEMÃOS, LIXAMENTO MANUAL. AF_04/2023 (88497)	35.37 m²
TRIAGEM DE PRESOS		
R02	CHAPISCO INTERNO DESEMPENADO COM PRESENÇA DE VÃOS	27.91 m²
R05	MASSA ÚNICA, APLICADO MANUALMENTE, TRAÇO 1:2:8, EM BETONEIRA DE 400L, PAREDES INTERNAS, COM EXECUÇÃO DE TALISCAS, EDIFICAÇÃO HABITACIONAL UNIFAMILIAR (CASAS) E EDIFICAÇÃO PÚBLICA PADRÃO. AF_12/2014	27.91 m²
R08	PINTURA LÁTEX ACRÍLICA STANDARD, APLICAÇÃO MANUAL EM PAREDES, DUAS DEMÃOS, AF_04/2023	27.91 m²
R11	EMASSAMENTO COM MASSA LÁTEX, APLICAÇÃO EM PAREDE, DUAS DEMÃOS, LIXAMENTO MANUAL. AF_04/2023 (88497)	27.91 m²
WC. DELEGADO PLANTÃO		
CI1	CERÂMICA ESMALTADA TIPO A 30X60CM, GLACIAL SOFT BEGE, INCEPA OU EQUIVALENTE TÉCNICO. APLICAR ATÉ A ALTURA DE 1,80M. PAGINAÇÃO INDICADA DE CIMA PARA BAIXO, RESPEITAR A ALTURA DA CERÂMICA PARA EVITAR TRINCHO E SEGUINDO A PAGINAÇÃO DE PISO.	19.27 m²
R01	ARGAMASSA COLANTE	19.27 m²
R02	CHAPISCO INTERNO DESEMPENADO COM PRESENÇA DE VÃOS	19.27 m²
R04	EMBOÇO, APLICADO MANUALMENTE, TRAÇO 1:2:8, EM BETONEIRA DE 400L, PAREDES INTERNAS, COM EXECUÇÃO DE TALISCAS, EDIFICAÇÃO HABITACIONAL UNIFAMILIAR (CASAS) E EDIFICAÇÃO PÚBLICA PADRÃO. AF_12/2014	19.27 m²
WC. DELEGADO TITULAR		
CI1	CERÂMICA ESMALTADA TIPO A 30X60CM, GLACIAL SOFT BEGE, INCEPA OU EQUIVALENTE TÉCNICO. APLICAR ATÉ A ALTURA DE 1,80M. PAGINAÇÃO INDICADA DE CIMA PARA BAIXO, RESPEITAR A ALTURA DA CERÂMICA PARA EVITAR TRINCHO E SEGUINDO A PAGINAÇÃO DE PISO.	19.65 m²
R01	ARGAMASSA COLANTE	19.65 m²
R02	CHAPISCO INTERNO DESEMPENADO COM PRESENÇA DE VÃOS	19.65 m²
R04	EMBOÇO, APLICADO MANUALMENTE, TRAÇO 1:2:8, EM BETONEIRA DE 400L, PAREDES INTERNAS, COM EXECUÇÃO DE TALISCAS, EDIFICAÇÃO HABITACIONAL UNIFAMILIAR (CASAS) E EDIFICAÇÃO PÚBLICA PADRÃO. AF_12/2014	19.65 m²
WC. FEM.		
CI1	CERÂMICA ESMALTADA TIPO A 30X60CM, GLACIAL SOFT BEGE, INCEPA OU EQUIVALENTE TÉCNICO. APLICAR ATÉ A ALTURA DE 1,80M. PAGINAÇÃO INDICADA DE CIMA PARA BAIXO, RESPEITAR A ALTURA DA CERÂMICA PARA EVITAR TRINCHO E SEGUINDO A PAGINAÇÃO DE PISO.	20.20 m²
R01	ARGAMASSA COLANTE	20.20 m²
R02	CHAPISCO INTERNO DESEMPENADO COM PRESENÇA DE VÃOS	20.20 m²
R04	EMBOÇO, APLICADO MANUALMENTE, TRAÇO 1:2:8, EM BETONEIRA DE 400L, PAREDES INTERNAS, COM EXECUÇÃO DE TALISCAS, EDIFICAÇÃO HABITACIONAL UNIFAMILIAR (CASAS) E EDIFICAÇÃO PÚBLICA PADRÃO. AF_12/2014	20.20 m²
WC. MASC.		
CI1	CERÂMICA ESMALTADA TIPO A 30X60CM, GLACIAL SOFT BEGE, INCEPA OU EQUIVALENTE TÉCNICO. APLICAR ATÉ A ALTURA DE 1,80M. PAGINAÇÃO INDICADA DE CIMA PARA BAIXO, RESPEITAR A ALTURA DA CERÂMICA PARA EVITAR TRINCHO E SEGUINDO A PAGINAÇÃO DE PISO.	20.14 m²
R01	ARGAMASSA COLANTE	20.14 m²
R02	CHAPISCO INTERNO DESEMPENADO COM PRESENÇA DE VÃOS	20.14 m²
R04	EMBOÇO, APLICADO MANUALMENTE, TRAÇO 1:2:8, EM BETONEIRA DE 400L, PAREDES INTERNAS, COM EXECUÇÃO DE TALISCAS, EDIFICAÇÃO HABITACIONAL UNIFAMILIAR (CASAS) E EDIFICAÇÃO PÚBLICA PADRÃO. AF_12/2014	20.14 m²
WC. PCD FEM.		
CI1	CERÂMICA ESMALTADA TIPO A 30X60CM, GLACIAL SOFT BEGE, INCEPA OU EQUIVALENTE TÉCNICO. APLICAR ATÉ A ALTURA DE 1,80M. PAGINAÇÃO INDICADA DE CIMA PARA BAIXO, RESPEITAR A ALTURA DA CERÂMICA PARA EVITAR TRINCHO E SEGUINDO A PAGINAÇÃO DE PISO.	17.13 m²
R01	ARGAMASSA COLANTE	17.13 m²
R02	CHAPISCO INTERNO DESEMPENADO COM PRESENÇA DE VÃOS	17.13 m²
R04	EMBOÇO, APLICADO MANUALMENTE, TRAÇO 1:2:8, EM BETONEIRA DE 400L, PAREDES INTERNAS, COM EXECUÇÃO DE TALISCAS, EDIFICAÇÃO HABITACIONAL UNIFAMILIAR (CASAS) E EDIFICAÇÃO PÚBLICA PADRÃO. AF_12/2014	17.13 m²
WC. PCD MASC.		
CI1	CERÂMICA ESMALTADA TIPO A 30X60CM, GLACIAL SOFT BEGE, INCEPA OU EQUIVALENTE TÉCNICO. APLICAR ATÉ A ALTURA DE 1,80M. PAGINAÇÃO INDICADA DE CIMA PARA BAIXO, RESPEITAR A ALTURA DA CERÂMICA PARA EVITAR TRINCHO E SEGUINDO A PAGINAÇÃO DE PISO.	17.22 m²
R01	ARGAMASSA COLANTE	17.22 m²
R02	CHAPISCO INTERNO DESEMPENADO COM PRESENÇA DE VÃOS	17.22 m²
R04	EMBOÇO, APLICADO MANUALMENTE, TRAÇO 1:2:8, EM BETONEIRA DE 400L, PAREDES INTERNAS, COM EXECUÇÃO DE TALISCAS, EDIFICAÇÃO HABITACIONAL UNIFAMILIAR (CASAS) E EDIFICAÇÃO PÚBLICA PADRÃO. AF_12/2014	17.22 m²

QUADRO DE ESPECIFICAÇÕES - MATERIAIS PAREDES (GERAL)

CÓD	DESCRIÇÃO	ÁREA
A09	ALVENARIA DE VEDAÇÃO DE BLOCOS CERÂMICOS FURADOS NA HORIZONTAL DE 9X19X29 CM (ESPESSURA 9 CM) E ARGAMASSA DE ASSENTAMENTO COM PREPARO EM BETONEIRA. AF_12/2021 (103356)	169.63 m²
A14	ALVENARIA DE TIJOLOS, 14CM	298.63 m²
CI1	CERÂMICA ESMALTADA TIPO A 30X60CM, GLACIAL SOFT BEGE, INCEPA OU EQUIVALENTE TÉCNICO. APLICAR ATÉ A ALTURA DE 1,80M. PAGINAÇÃO INDICADA DE CIMA PARA BAIXO, RESPEITAR A ALTURA DA CERÂMICA PARA EVITAR TRINCHO E SEGUINDO A PAGINAÇÃO DE PISO.	139.72 m²
R01	ARGAMASSA COLANTE	539.95 m²
R02	CHAPISCO INTERNO DESEMPENADO COM PRESENÇA DE VÃOS	581.69 m²
R04	EMBOÇO, APLICADO MANUALMENTE, TRAÇO 1:2:8, EM BETONEIRA DE 400L, PAREDES INTERNAS, COM EXECUÇÃO DE TALISCAS, EDIFICAÇÃO HABITACIONAL UNIFAMILIAR (CASAS) E EDIFICAÇÃO PÚBLICA PADRÃO. AF_12/2014	139.72 m²
R05	MASSA ÚNICA, APLICADO MANUALMENTE, TRAÇO 1:2:8, EM BETONEIRA DE 400L, PAREDES INTERNAS, COM EXECUÇÃO DE TALISCAS, EDIFICAÇÃO HABITACIONAL UNIFAMILIAR (CASAS) E EDIFICAÇÃO PÚBLICA PADRÃO. AF_12/2014	441.97 m²
R06	CERÂMICA PRETA 5x5 cm	138.43 m²
R08	PINTURA LÁTEX ACRÍLICA STANDARD, APLICAÇÃO MANUAL EM PAREDES, DUAS DEMÃOS, AF_04/2023	661.82 m²
R11	EMASSAMENTO COM MASSA LÁTEX, APLICAÇÃO EM PAREDE, DUAS DEMÃOS, LIXAMENTO MANUAL. AF_04/2023 (88497)	661.82 m²
R17	IMPERMEABILIZAÇÃO DE SUPERFÍCIE COM MANTA ASFÁLTICA, UMA CAMADA, INCLUSIVE APLICAÇÃO DE PRIMER ASFÁLTICO, E=3MM.	76.50 m²
R20	CERÂMICA CINZA 5x5cm	261.79 m²
R30	EMBOÇO, APLICADO MANUALMENTE, TRAÇO 1:2:8, EM BETONEIRA DE 400L, PAREDES EXTERNAS, COM EXECUÇÃO DE TALISCAS, EDIFICAÇÃO HABITACIONAL UNIFAMILIAR (CASAS) E EDIFICAÇÃO PÚBLICA PADRÃO. AF_12/2014	400.23 m²
R31	CHAPISCO EXTERNO DESEMPENADO COM PRESENÇA DE VÃOS	453.85 m²
R35	TINTA COM ACABAMENTO EM TEXTURA EFEITO SUAVE, EFEITO CIMENTO QUEIMADO (REF.: E339), LINHA EFEITO SUAVE TEXTURATTO PREMIUM, SUVINIL OU EQUIVALENTE TÉCNICO. DEVE-SE APLICAR UMA DEMÃO DE SELADORA ACRÍLICO, SUVINIL OU EQUIVALENTE TÉCNICO, NA PAREDE REBOCADA PARA POSTERIORMENTE APLICAR A TINTA TEXTURIZADA.	53.62 m²
R36	MASSA ÚNICA, APLICADO MANUALMENTE, TRAÇO 1:2:8, EM BETONEIRA DE 400L, PAREDES EXTERNAS, COM EXECUÇÃO DE TALISCAS, EDIFICAÇÃO HABITACIONAL UNIFAMILIAR (CASAS) E EDIFICAÇÃO PÚBLICA PADRÃO. AF_12/2014	53.62 m²
S03	PAREDE DE CONCRETO ESTRUTURAL fck 30 MPa	159.05 m²
S05	PAREDE COM SISTEMA EM CHAPAS DE GESSO PARA DRYWALL, USO INTERNO, COM DUAS FACES SIMPLES E ESTRUTURA METÁLICA COM GUIAS SIMPLES PARA PAREDES COM ÁREA LÍQUIDA MAIOR OU IGUAL A 6 M2, COM VÃOS, ISOLAMENTO ACÚSTICO COM PAINEL EM LÃ DE VIDRO, E=50MM. AF_07/2023_PS (96359)	134.79 m²
S17	ALVENARIA EM BLOCO DE CONCRETO 14 cm	9.65 m²

QUADRO DE AMBIENTES (DE 0,00 A 5,00 m²)

NOME	ÁREA (m²)	PERÍMETRO
CASA DE BOMBAS	0.96 m²	3.98
WC PCD FEM.	3.35 m²	7.34
WC PCD MASC.	3.39 m²	7.38
SALA TÉCNICA	3.40 m²	8.09
WC DELEGADO P.	3.65 m²	8.21
WC DELEGADO T.	3.73 m²	8.27
WC MASC.	3.90 m²	8.46
WC FEM.	3.93 m²	8.48
RECONHECIMENTO / QUALIFICAÇÃO	4.32 m²	8.62
ARQUIVO	4.95 m²	9.10
Total geral: 10	35.59 m²	

QUADRO DE AMBIENTES (DE 5,00 A 10,00 m²)

NOME	ÁREA (m²)	PERÍMETRO
CIRCULAÇÃO PRESOS	5.66 m²	11.36
CELA MASC.	5.83 m²	9.76
CELA FEM.	5.83 m²	9.76
ATENDIMENTO 01	5.86 m²	9.81
ATENDIMENTO 02	5.99 m²	9.88
BRINQUEDOTECA	6.24 m²	10.06
COPA	7.54 m²	10.99
TRIAGEM E RECEPÇÃO DE PRESOS	7.55 m²	12.22
ARMAS / DROGAS	8.04 m²	11.42
SALA LILÁS	8.57 m²	11.72
Total geral: 10	67.12 m²	

QUADRO DE AMBIENTES (MAIS DE 10,00 m²)

NOME	ÁREA (m²)	PERÍMETRO
CARTÓRIO	11.42 m²	13.95
ALOJAMENTO MASCULINO	12.03 m²	14.26
DELEGADO TITULAR	12.88 m²	14.63
ALOJAMENTO FEMININO	13.13 m²	14.78
SETOR ADM / ESTATÍSTICAS	13.15 m²	14.82
COORDENAÇÃO SETORIAL / S. I.	13.19 m²	14.92
CIRCULAÇÃO	15.86 m²	20.20
DELEGADO PLANTÃO	18.30 m²	17.15
CIRCULAÇÃO	20.46 m²	26.17
RECEPÇÃO	29.74 m²	27.62
Total geral: 10	160.16 m²	

QUADRO DE AMBIENTES GERAL

NOME	ÁREA (m²)	PERÍMETRO
ALOJAMENTO FEMININO	13.13 m²	14.78
ALOJAMENTO MASCULINO	12.03 m²	14.26
ARMAS / DROGAS	8.04 m²	11.42
ARQUIVO	4.95 m²	9.10
ATENDIMENTO 01	5.86 m²	9.81
ATENDIMENTO 02	5.99 m²	9.88
BRINQUEDOTECA	6.24 m²	10.06
CARTÓRIO	11.42 m²	13.95
CASA DE BOMBAS	0.96 m²	3.98
CELA FEM.	5.83 m²	9.76
CELA MASC.	5.83 m²	9.76
CIRCULAÇÃO	15.86 m²	20.20
CIRCULAÇÃO	20.46 m²	26.17
CIRCULAÇÃO PRESOS	5.66 m²	11.36
COORDENAÇÃO SETORIAL / S. I.	13.19 m²	14.92
COPA	7.54 m²	10.99
DELEGADO PLANTÃO	18.30 m²	17.15
DELEGADO TITULAR	12.88 m²	14.63
RECEPÇÃO	29.74 m²	27.62
RECONHECIMENTO / QUALIFICAÇÃO	4.32 m²	8.62
SALA LILÁS	8.57 m²	11.72
SALA TÉCNICA	3.40 m²	8.09
SETOR ADM / ESTATÍSTICAS	13.15 m²	14.82
TRIAGEM E RECEPÇÃO DE PRESOS	7.55 m²	12.22
WC DELEGADO P.	3.65 m²	8.21
WC DELEGADO T.	3.73 m²	8.27
WC FEM.	3.93 m²	8.48
WC MASC.	3.90 m²	8.46
WC PCD FEM.	3.35 m²	7.34
WC PCD MASC.	3.39 m²	7.38
Total geral: 30	262.87 m²	

PROJETO DE IMPLANTAÇÃO DA DELEGACIA 1A

REV	DATA	DESCRIÇÃO

Secretaria de Projetos Estratégicos
GOVERNO DE PERNAMBUCO - ESTADO DE MUDANÇA

GOVERNO DO ESTADO DE PERNAMBUCO
SECRETARIA DE PROJETOS ESTRATÉGICOS DO ESTADO DE PERNAMBUCO

OBJETO: PROJETO DE IMPLANTAÇÃO DO COMPLEXO DA POLÍCIA CIVIL NA CIDADE DE VITÓRIA DE SANTO ANTÃO

CONTRATANTE: SDS - SECRETARIA DE DEFESA SOCIAL
CONTRATADA: SEPE - SECRETARIA DE PROJETOS ESTRATÉGICOS

LOCALIZAÇÃO: LOTEAMENTO JARDIM CORRÊA II, S/N, QUADRA D - REDENÇÃO

PROPRIETÁRIO: SDS - SECRETARIA DE DEFESA SOCIAL
CNPJ: 02.960.040/0001-00

RESPONSÁVEL: NOME: IRMA CAETANO DE HOLANDA LINS
CAU-PE: A46249-7

RESPONSÁVEL TÉCNICO:
José Renatto Liberato da Silva — Assinado de forma digital por José Renatto Liberato da Silva Dados: 2025.10.31 09:41:27 -03'00'

RENATTO LIBERATO
CAU-PE: A260526-0

JOÃO WANDERLEY
CAU-PE: A165145-1

DISCIPLINA: ARQUITETURA
ETAPA: EXECUTIVO
CONTEÚDO: PLANTA BAIXA TÉCNICA
PRANCHA: 02/15
ESCALA: Como indicado
DATA: MAIO/2025
CODIFICAÇÃO: GOVPE-SPP-VSA-L00-D1A_XXX-GER-PE-ARQ-P000