




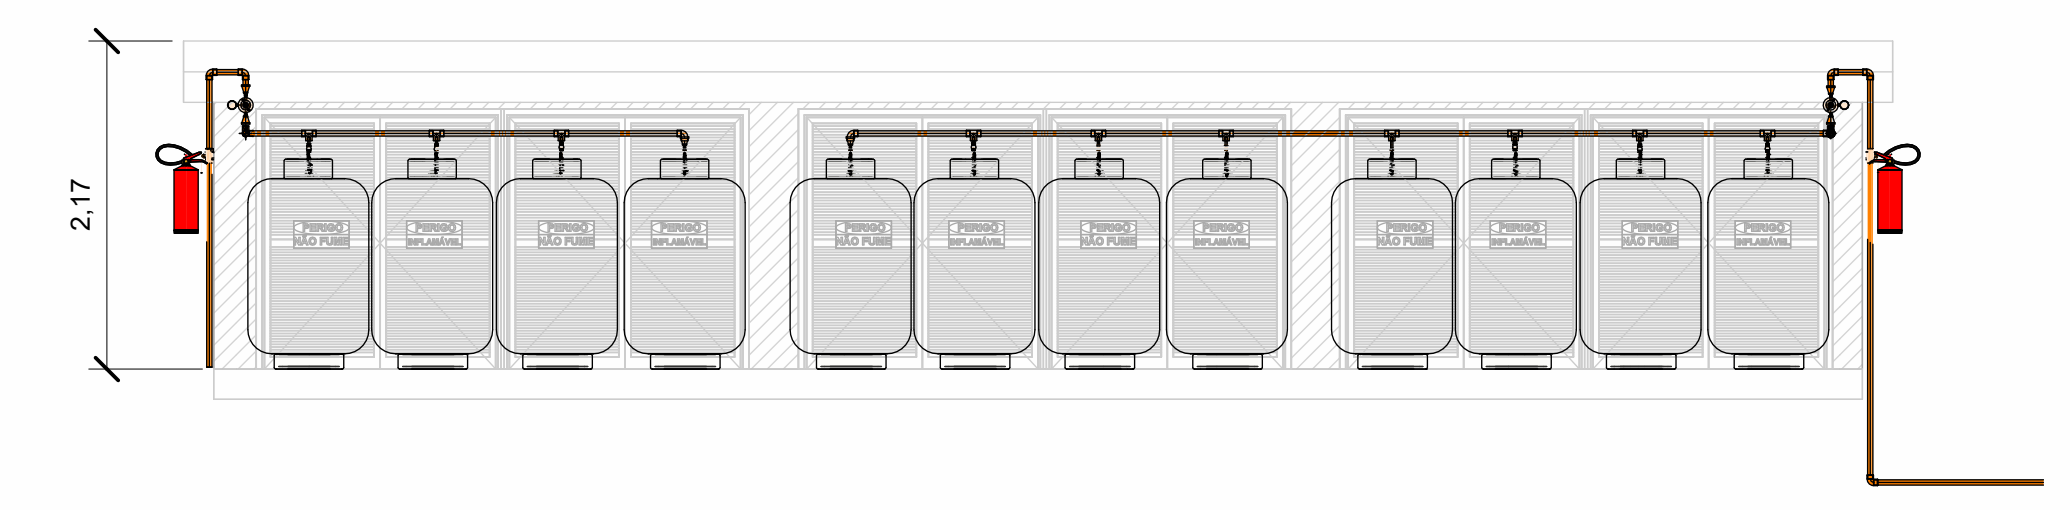

CORTE - C
1 : 200

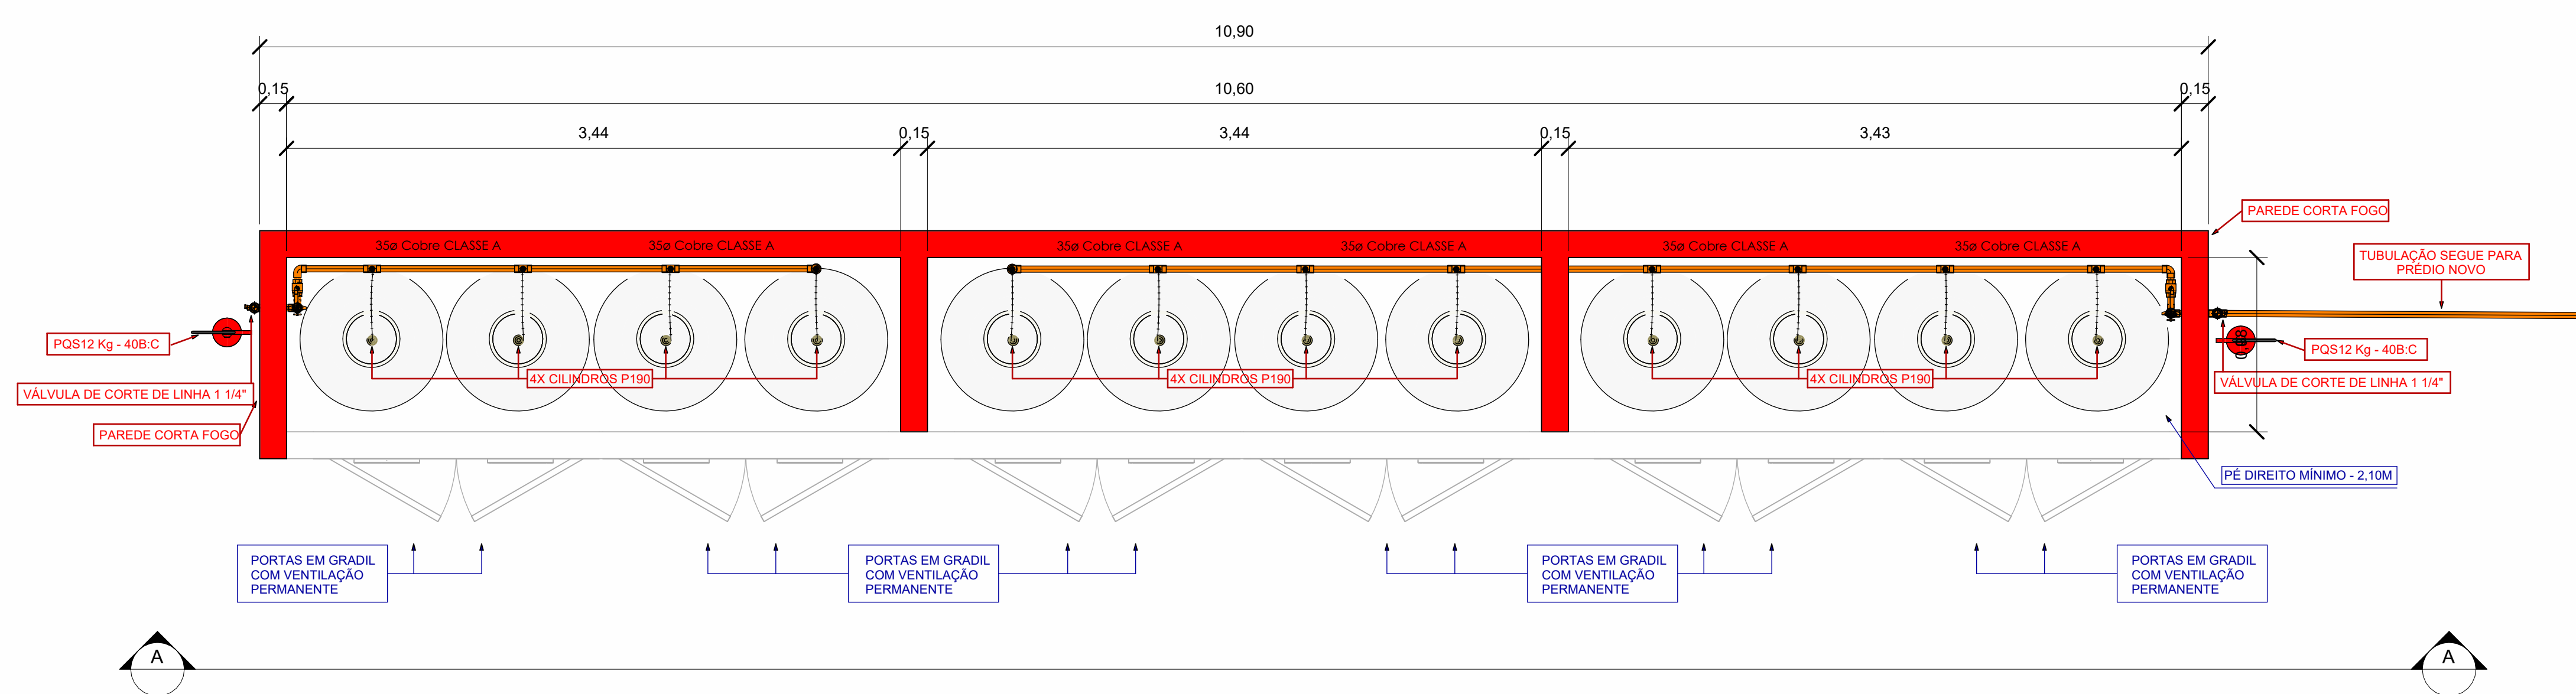


CORTE A - TUBULAÇÕES
1 : 50

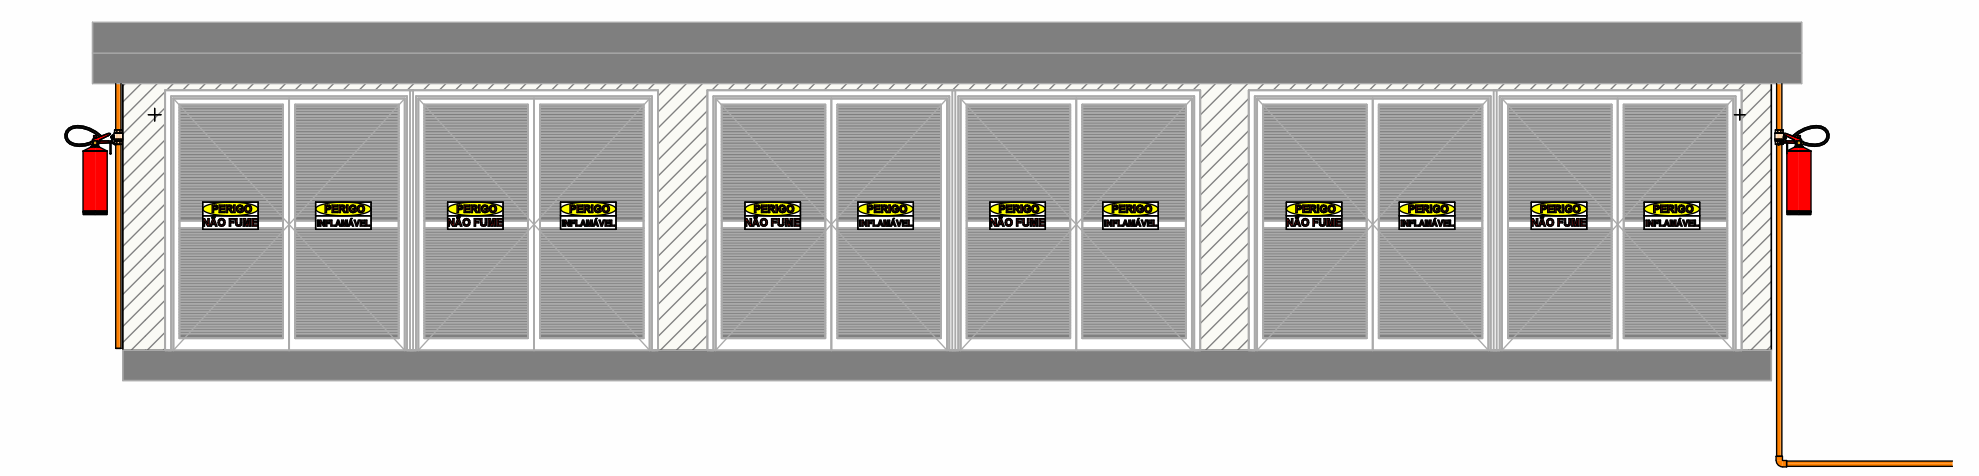


CORTE A
1 : 50


Térreo - Chamada de detalhe 1
1 : 25

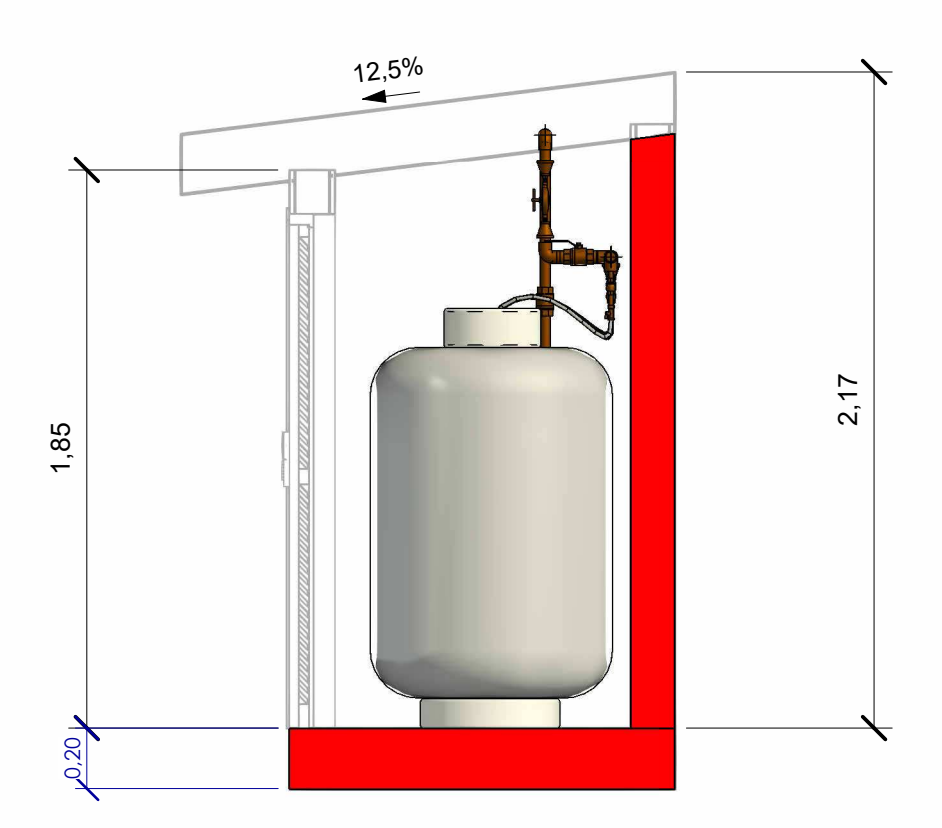

DETALHE - P10 TUBULAÇÃO
1 : 25

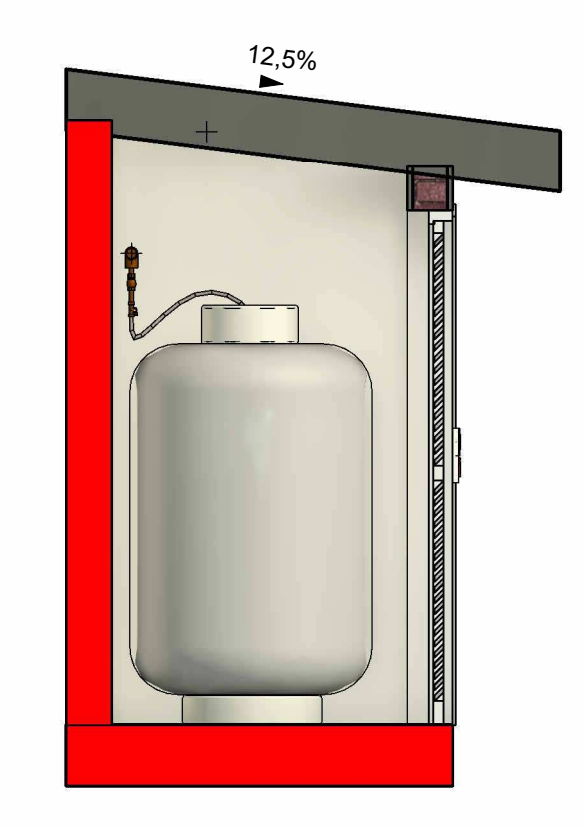

DETALHE - P10
1 : 25

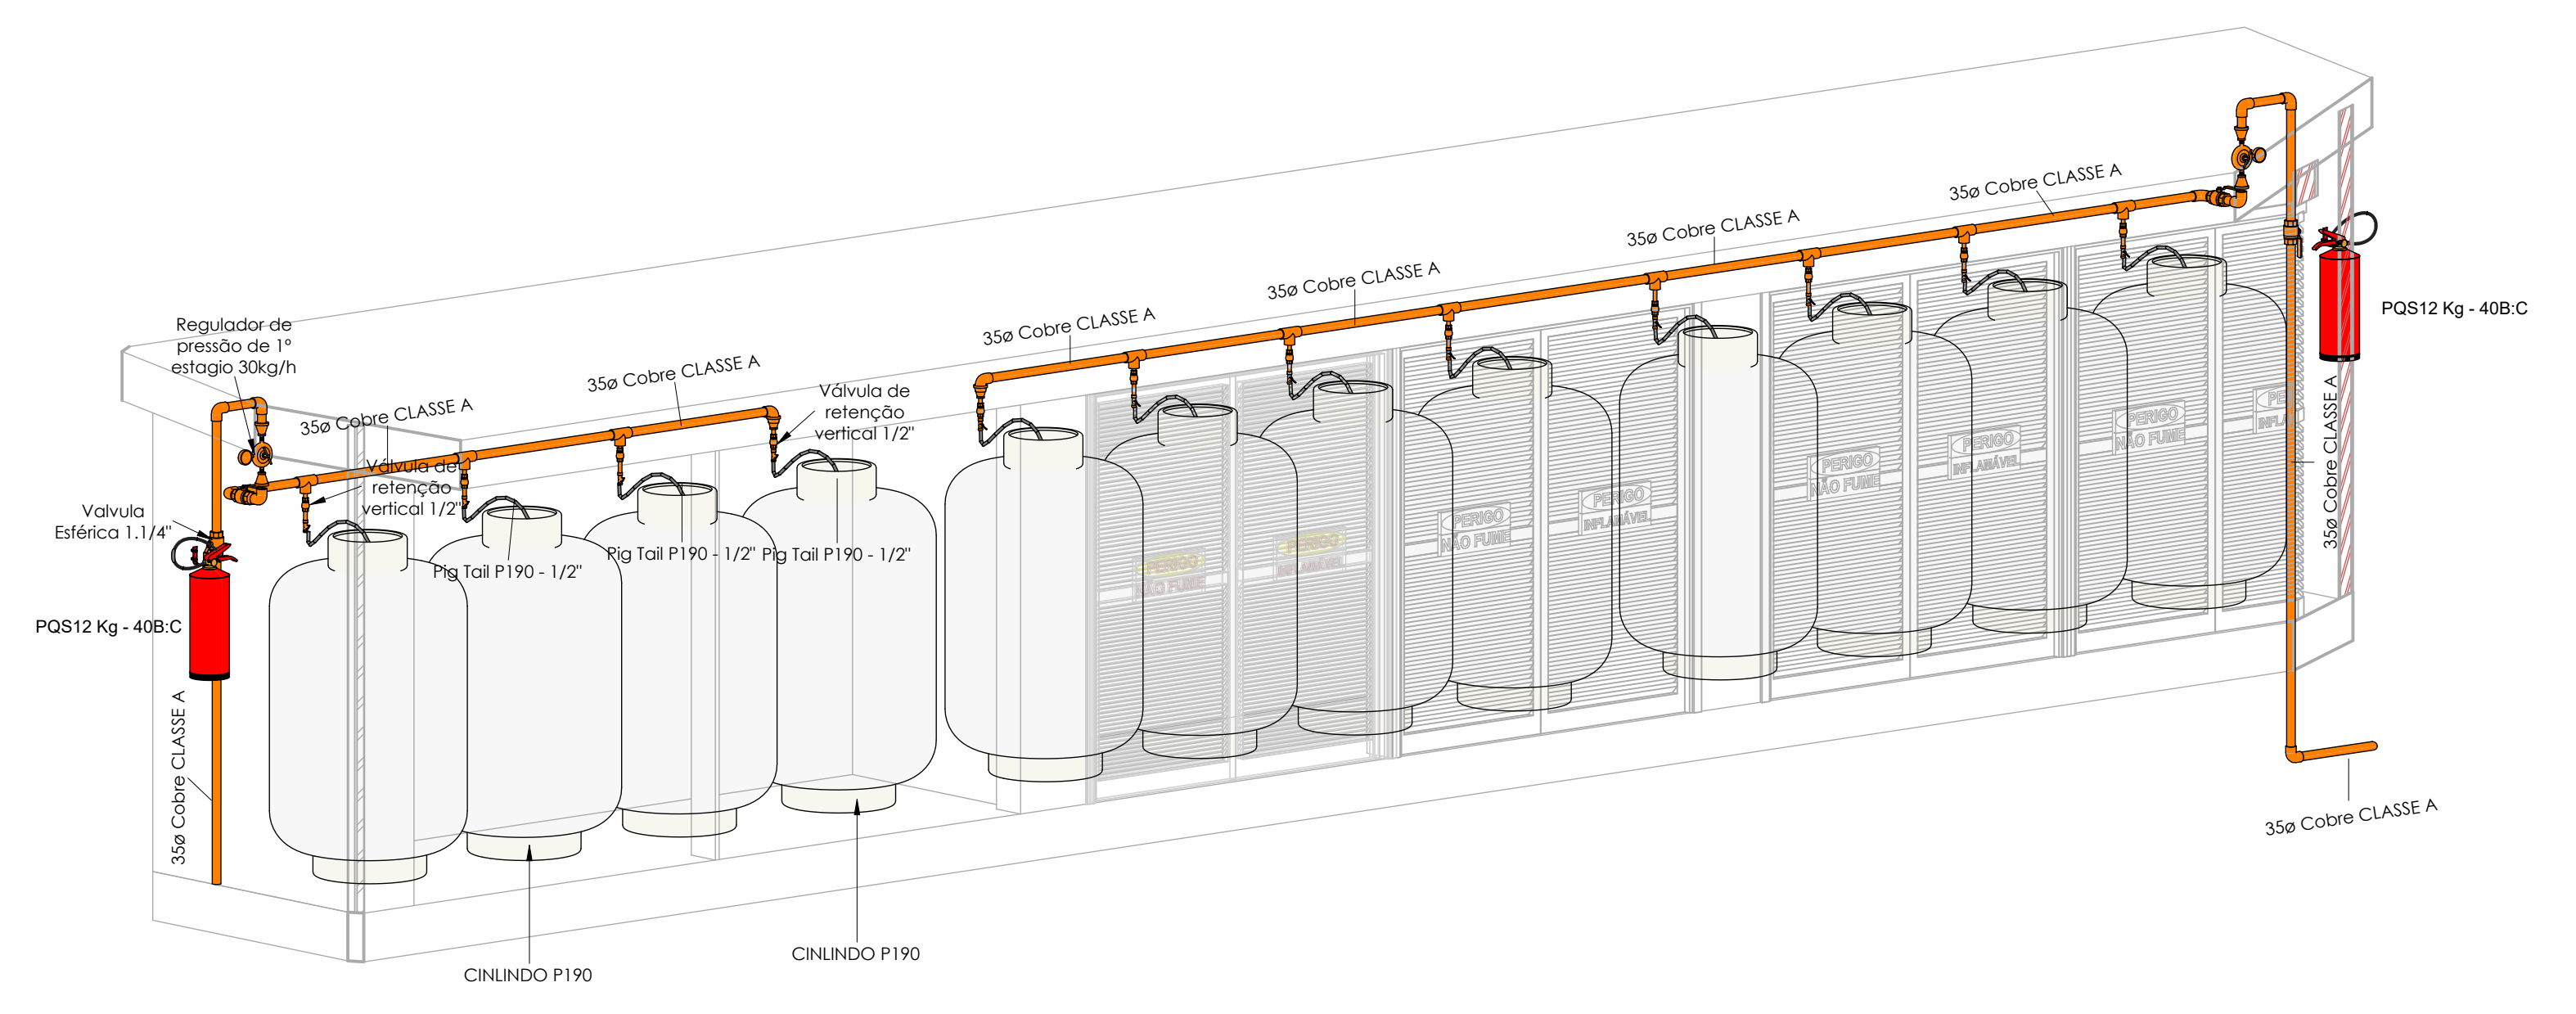

Central GLP

Acessório de Tubo - Central

Descrição	Quant.
CINLINDO P190	12
Registro 1/2\"/>	
Regulador de pressão de 1\"/>	
Válvula Estérica 1 1/4\"/>	
Válvula de retenção vertical 1/2\"/>	

Tabela de conexão de tubo - Central

Descrição	Tamanho	Quant.
Linha de redução de cobre	35e-15e	6
1/2 Cobre	35e-35e-15e	10

Tabela de conexão Joelho - Central

Descrição	Tamanho	Quant.
Joelho 90° Cobre	35e-35e	11

Tabela de tubo - Central

Descrição	Comprimento	Diâmetro	Sentido da Tubulação
Tubo de Cobre, Classe A	9,33	35	horizontal
Tubo de Cobre, Classe A	0,95	42	horizontal
Tubo de Cobre, Classe A	1,16	15	vertical
Tubo de Cobre, Classe A	4,53	35	vertical

NOTAS:
 1 - PARA TRECHOS DE TUBULAÇÃO COM PRESSÕES ACIMA DE 7,5KPA (CENTRAL DE GLP E TRECHO ENTER REGULADOR DE 1\"/>

REV	DATA	EMISSÃO INICIAL	INDICADOS	PRISCILA GIOVANA
00	30/07/2025		ELAB.	APROV.

GOVERNO DO ESTADO DE PERNAMBUCO
 SECRETARIA DE PROJETOS ESTRATÉGICOS DO ESTADO DE PERNAMBUCO
 SECRETARIA DE PROJETOS ESTRATÉGICOS

HOSPITAL REGIONAL DO AGRESTE

SECRETARIA ESTADUAL DE SAÚDE - SES

LOCALIZAÇÃO: BR 104 SUL PARA AGRESTINA, S/N, CARUARU - PE, 55024000
 ETAPA: Projeto Básico

PROPRIETÁRIO: Nome: Priscila Giovana de Carvalho Barbosa
 CREA-PE: 05160806905

Eng. Mediador: Verinildo Rêo
 CREA PE - 1822728614

DISCIPLINA: GASES GLP - Gás Liquefeito de Petróleo
 CONTEÚDO: DETALHES E CORTE - CENTRAL GLP

ESCALA INDICADA: DATA: JUL/2025 COORDENAÇÃO: GOVPE-SPS-CAR-HRACRS1-GAS-BL02-E-001
 PROPOSTA: 02/03 RO

09/02/2025 11:05:09