

1 IMPLANTAÇÃO  
1 : 500

LEGENDA	
	PAVIMENTO INTERTRAVADO COLORIDO (VERMELHO)
	PAVIMENTO INTERTRAVADO NATURAL (CINZA)
	PAVIMENTO INTERTRAVADO COLORIDO (AZUL)
	PASSEIO INTERTRAVADO COLORIDO (AMARELO)
	COBOGRAMA / PISOGRAMA
	GRAMA ESMERALDA
	ASFALTO
	SOLO NATURAL
	CONCRETO USINADO

1. CABINE DE MEDIÇÃO
2. CASA DE BOMBAS
3. HELIPONTO
4. EDIFÍCIO HOSPITALAR AMPLIAÇÃO
5. SUBESTAÇÃO E GERADORES
6. GASES MEDICINAIS
7. QUIOSQUE
8. GUARITA
9. CABINE UFV
10. ABRIGO GLP
11. ABRIGO DE LIXO
12. PASSARELA DO HELIPONTO

QUANTITATIVO - PISO E PAVIMENTAÇÃO	
DESCRIÇÃO	ÁREA
Piso: ASFALTO NOVO	2458 m <sup>2</sup>
Piso: COBOGRAMA	3320 m <sup>2</sup>
Piso: Laje 20cm	227 m <sup>2</sup>
Piso: PASSARELA DE CONCRETO HELIPONTO	100 m <sup>2</sup>
Piso: PASSEIO INTERTRAVADO AMARELO	1595 m <sup>2</sup>
Piso: PAVIMENTO INTERTRAVADO AZUL	200 m <sup>2</sup>
Piso: PAVIMENTO INTERTRAVADO CINZA	5440 m <sup>2</sup>
Piso: PAVIMENTO INTERTRAVADO VERMELHO	2087 m <sup>2</sup>
Piso: PLATAFORMA HELIPONTO	444 m <sup>2</sup>
Piso: SEPE - GRAMA NATURAL	10947 m <sup>2</sup>
Piso: Tampo reservatório	134 m <sup>2</sup>


QUANTITATIVO PISO TÁTIL	
Contagem	Descrição
42	PISO TÁTIL DE ALERTA 250x250mm
175	PISO TÁTIL DIRECIONAL 250x250mm

VEGETAÇÃO - PLANTIO HRA			
QUANTIDA DES	TAG	NOME POPULAR / CIENTÍFICO	Nota-chave
20	A01	AROEIRA VERMELHA - Schinus terebinthifolia	FRUTIFERA
72	A02	PITANGUEIRA - Eugenia uniflora	ARBUSTO FRUTIFERA
12	A03	JUREMA-PRETA - Mimosa tenuiflora	ARVORE ORNAMENTAL
33	A04	IPÊ AMARELO - Handroanthus serratifolius	ARVORE ORNAMENTAL
23	A05	CARNAÚBA - Copernicia prunifera	PALMEIRA
108	A06	GUAIMBÉ - Philodendron bipinnatifidum	ARBUSTO ORNAMENTAL
46	A01	BROMELIA - Guzmania conifera	ARBUSTO ORNAMENTAL
314			




Coordenadas: 8° 18'28"S 35° 58'02"W

3 LOCALIZAÇÃO  
1 : 5000

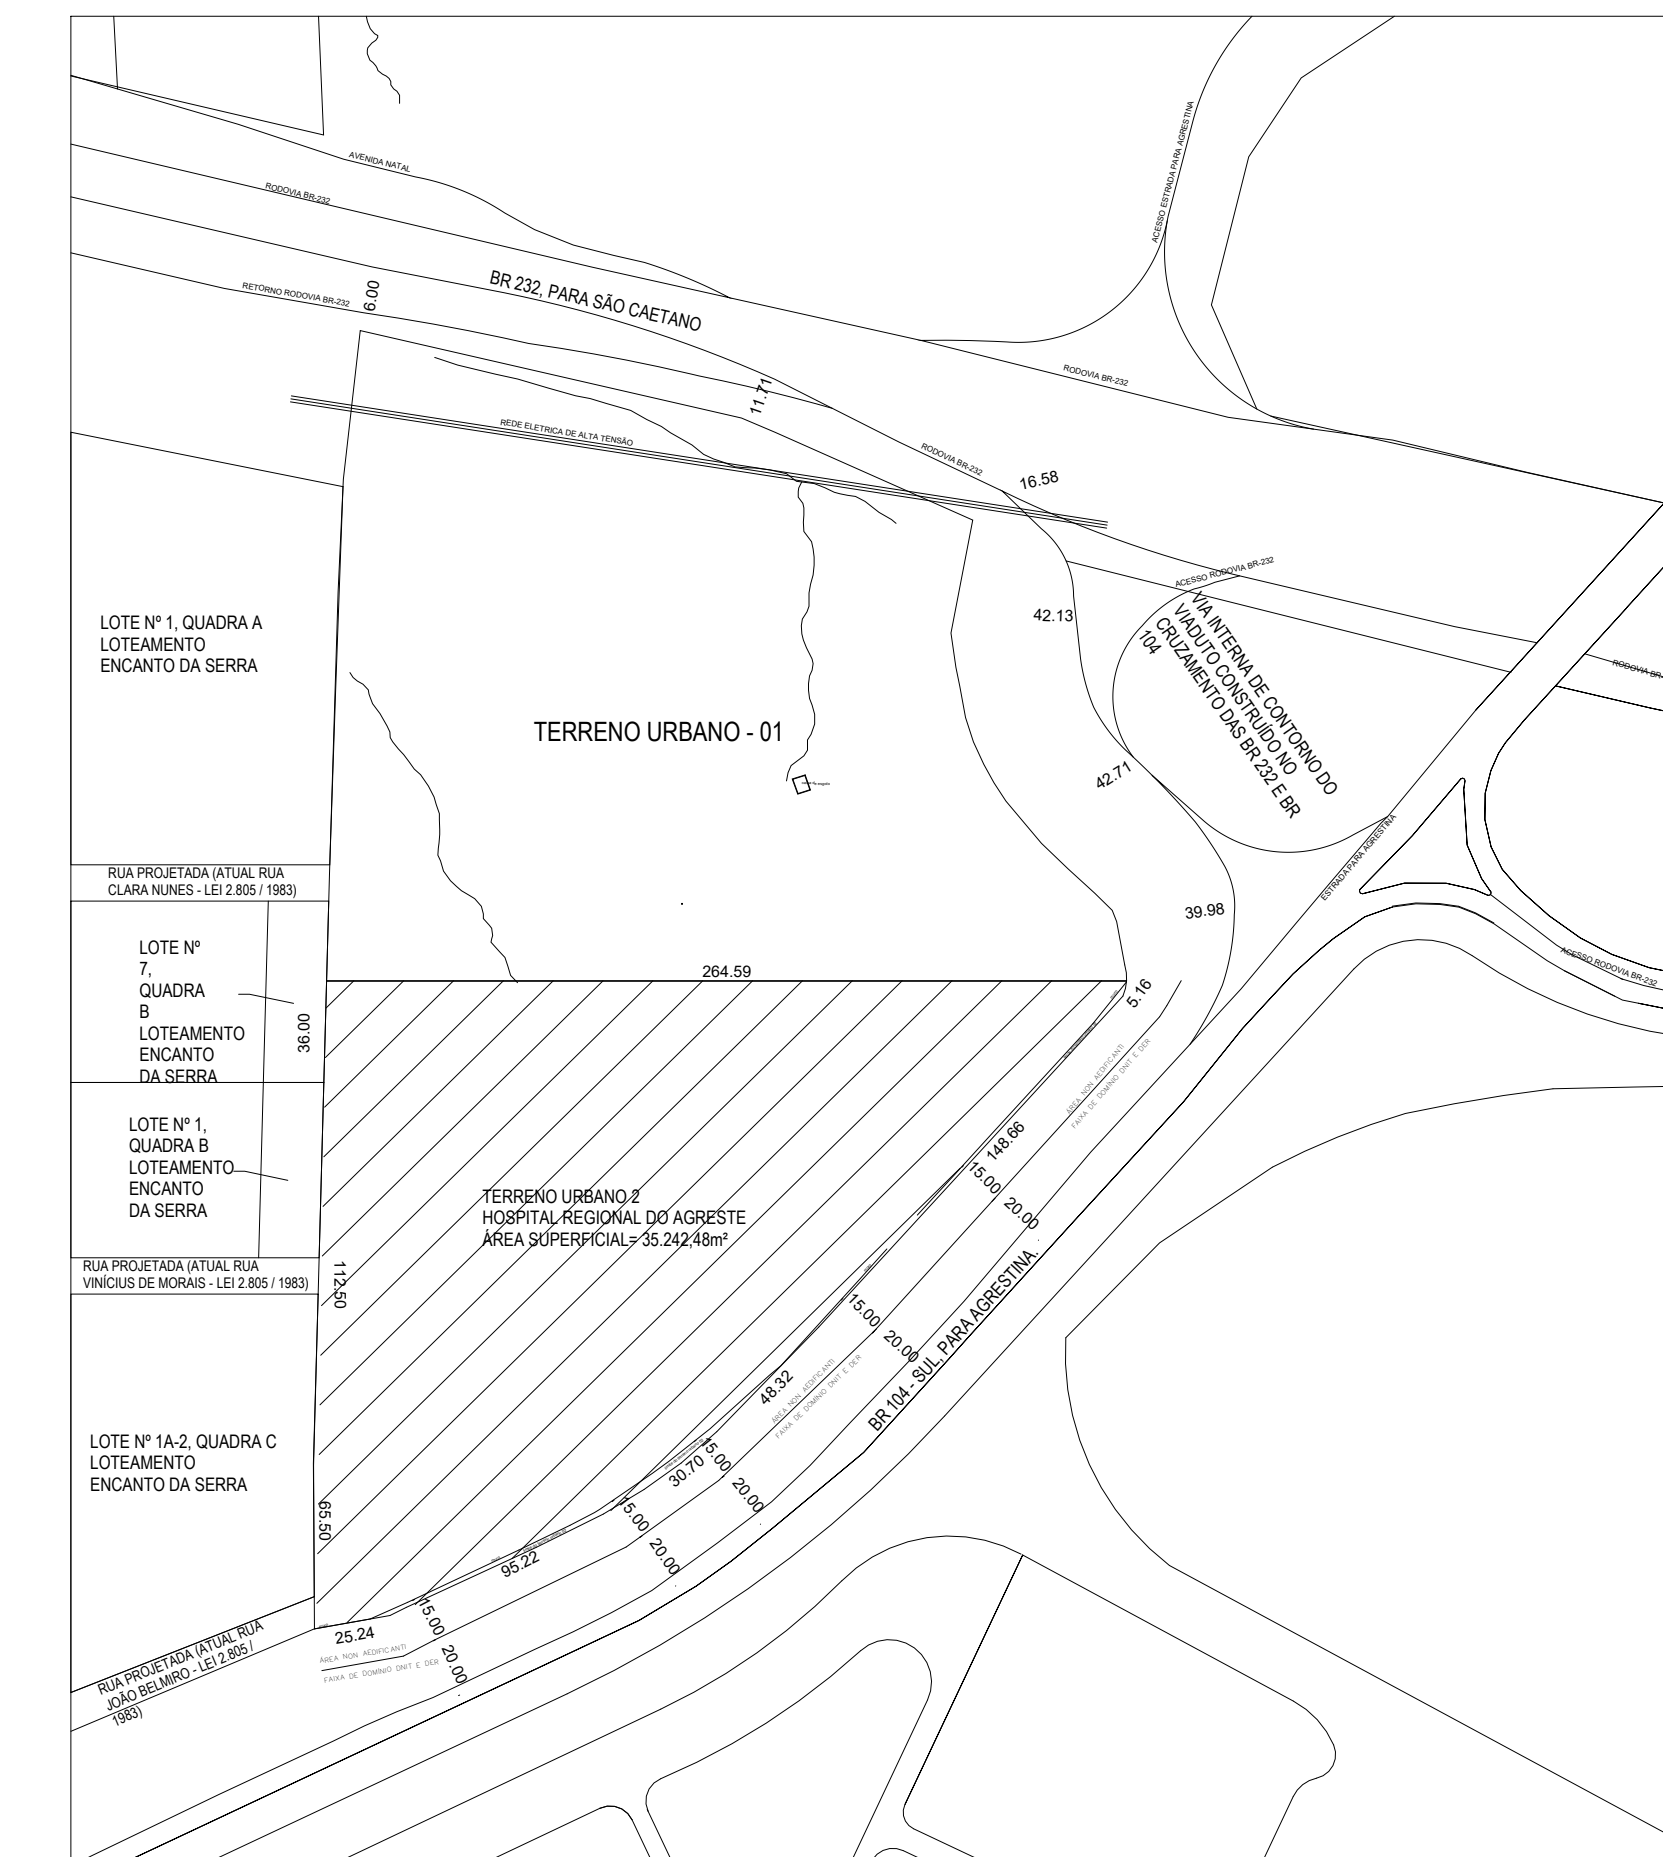

2 SITUAÇÃO  
1 : 2500

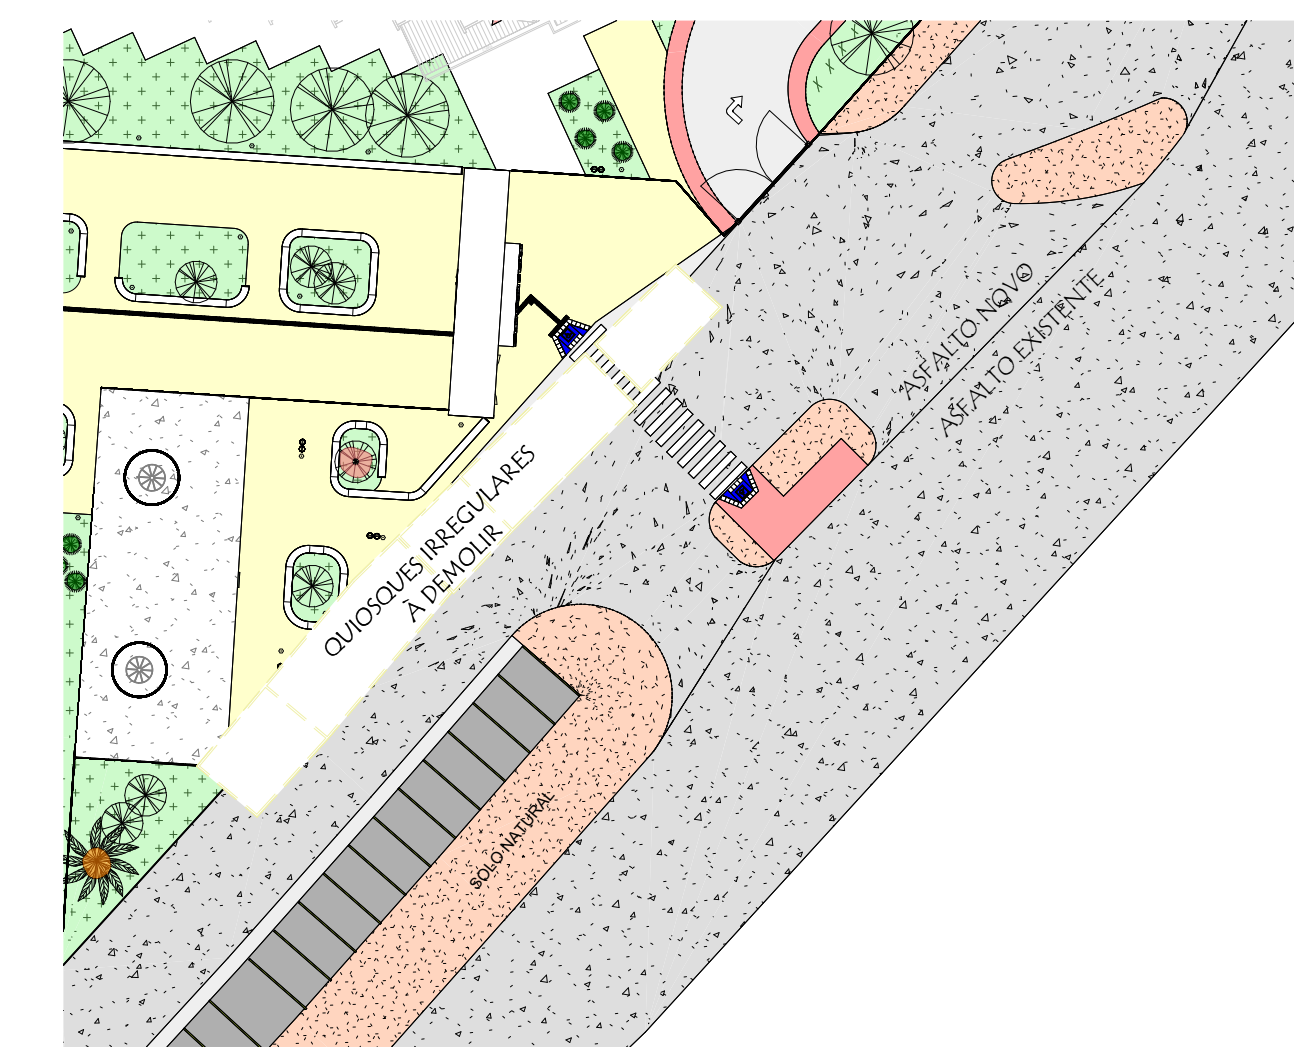

5 DEMOLIÇÃO QUIOSQUES  
1 : 500

DEMOLIÇÃO - PISO		
DESCRIÇÃO	ZONA	ÁREA
DEMOLIÇÃO DE LAJES, DE FORMA MANUAL	QUIOSQUE	227 m <sup>2</sup>
DEMOLIÇÃO - PAREDES		
DESCRIÇÃO	ZONA	ÁREA
DEMOLIÇÃO DE ALVENARIA PARA QUALQUER TIPO DE BLOCO, DE FORMA MANUAL	QUIOSQUE	383 m <sup>2</sup>
DEMOLIÇÃO - TELHADO		
DESCRIÇÃO	ZONA	ÁREA
REMOÇÃO DE TELHAS, DE FIBROCIMENTO, METÁLICA E CERÂMICA E DE TRAMA DE MADEIRA PARA COBERTURA, DE FORMA MANUAL	QUIOSQUE	230 m <sup>2</sup>

QUADRO PARÂMETROS DA INTERVENÇÃO	
ÁREA DE INTERVENÇÃO	35.242,48 m <sup>2</sup>
VAGA DE ESTACIONAMENTO (carros   motos   ambulâncias)	248   41   11
TAXA DE OCUPAÇÃO	0,22
SOLO NATURAL	11.998,97m <sup>2</sup> = 34,04%
PAVIMENTAÇÃO	15.170,90m <sup>2</sup>
QUIOSQUE	242,9m <sup>2</sup>
GUARITA	49,2m <sup>2</sup>
SUBESTAÇÃO	138,71m <sup>2</sup>
CENTRAL DE GASES MEDICINAIS	61,61m <sup>2</sup>
CABINE DE MEDIÇÃO	10,87m <sup>2</sup>
EDIFÍCIO HOSPITALAR EXISTENTE TÉRREO	3.845,98m <sup>2</sup>
EDIFÍCIO HOSPITALAR NOVO TÉRREO	3.516,13m <sup>2</sup>
ABRIGO DO LIXO	187,0m <sup>2</sup>
CASA DE BOMBAS	10,4m <sup>2</sup>
CASA DO INVERSOR SOLAR	10,71m <sup>2</sup>
EDIFÍCIO HOSPITALAR EXISTENTE TOTAL	12.641,49m <sup>2</sup>
EDIFÍCIO HOSPITALAR NOVO TOTAL	18.796,23m <sup>2</sup>
TOTAL ÁREA CONSTRUÍDA	28.991,50m <sup>2</sup>
ÁREA TOTAL A SER DEMOLIDA (SVD E FISIOTERAPIA)	2.446,22m <sup>2</sup>

REV.	DATA	DESCRIÇÃO

Secretaria de Projetos Estratégicos  
GOVERNO DO ESTADO DE PERNAMBUCO  
SECRETARIA DE PROJETOS ESTRATÉGICOS DO ESTADO DE PERNAMBUCO

OBJETO: PROJETO DE AMPLIAÇÃO DO HOSPITAL REGIONAL DO AGRESTE - HRA

CONTRATANTE: SECRETARIA ESTADUAL DE SAÚDE - SES	CONTRATADA: SECRETARIA DE PROJETOS ESTRATÉGICOS DE PERNAMBUCO - SEPE
LOCALIZAÇÃO: RODOVIA BR 104 SUL, PARA AGRESTINA, BARRIO CIDADE ALTA, CARUARU-PE	ETAPA: PROJETO BÁSICO
PROPRIETÁRIO: SECRETARIA ESTADUAL DE SAÚDE - SES	RESPONSÁVEL TÉCNICO: PRISCILA GIOVANA DE CARVALHO BARBOSA CREA-PE: 0516080695

PROJETISTAS:  
Helber Emanuel Almeida e Sousa CAU: nº A617946 PB  
Fernanda Cabral de Mello Ventura Veiga CAU: nº 356094-0 PE

Naraya Ramos dos Santos Lemos CAU: nº A120821-7 PB  
João Vanderley Reguiera Neto CAU: nº A35245-1 PE

Walter Otto Neuenschwander Júnior CAU: nº A70068-1 PE  
Gabriela Ribeiro Rosas CAU: nº A675466 PE

Renato Aquiles Santos da Silva CAU: nº A310516-4 PE  
Maílys Leandro Silva CAU: nº A311907-8 PE

Tarsila Alves Braga CAU: nº A250236-4 BA  
Maria Helena Borba Leal CAU: nº A292173-4 PE

DISCIPLINA: PROJETO DE ARQUITETURA - AMPLIAÇÃO (AMBULATÓRIO, ADM, ENFERMIARIAS, LABORATÓRIO, UTI)  
CONTÍDUO: IMPLANTAÇÃO, LOCALIZAÇÃO, SITUAÇÃO  
ESCALA: INDICADA  
INDICADA: SETEMBRO/2025  
GOVPE-SPE-CAR-HRAGRS1-ARD-BL02-E-000