


- NOTA:
- 1- TUBULAÇÕES DE Ø40 A Ø75 DEVEM TER UMA INCLINAÇÃO MÍNIMA DE 2%;
  - 2- TUBULAÇÕES ACIMA DE Ø100 DEVEM TER UMA INCLINAÇÃO MÍNIMA DE 1%;
  - 3- TUBULAÇÕES DE VENTILAÇÃO COM CONEXÃO EM NÍVEL SUPERIOR AO TUBO DEVEM POSSUIR INCLINAÇÃO MÍNIMA 1%;
  - 4- TUBULAÇÕES DE VENTILAÇÃO COM CONEXÃO EM NÍVEL ADJACENTE AO TUBO DEVEM POSSUIR INCLINAÇÃO MÍNIMA DE 2%;
  - 5- PARA EVITAR REMANSO NAS CAIXAS DE PASSAGEM, DEVE SER PREVISTO DESNÍVEL MÍNIMO DE 20CM ENTRE A TUBULAÇÃO DE ENTRADA MAIS BAIXA E A TUBULAÇÃO DE SAÍDA DA CAIXA;
  - 6- AS CAIXAS DE INSPEÇÃO TERÃO DIMENSÕES INTERNAS DE 60x60xPI (cm);
  - 7- AS PROFUNDIDADES (PI) DAS CAIXAS DE INSPEÇÃO VARIAM CONFORME A INCLINAÇÃO DA TUBULAÇÃO, O PERFIL DO TERRENO E A DISTÂNCIA ENTRE AS CAIXAS;
  - 8- RECOMENDA-SE QUE AS DISTÂNCIAS ENTRE AS CAIXAS DE INSPEÇÃO NÃO EXCEDAM 25m;
  - 9- AS CAIXAS DE INSPEÇÃO DEVERÃO SER PERFEITAMENTE IMPREMEABILIZADAS, PROVIDAS DE DISPOSITIVOS ADEQUADOS PARA INSPEÇÃO, POSSUIR TAMPA COM FECHO HERMÉTICO, SER DEVIDAMENTE VENTILADAS E CONSTITUÍDAS DE MATERIAIS NÃO ATACÁVEIS PELO ESGOTO;
  - 10- AS CAIXAS DE INSPEÇÃO DEVERÃO TER FUNDO COM DECLIVIDADE NO SENTIDO DA TUBULAÇÃO DE SAÍDA, QUE PODERÁ SER A UTILIZADA POR ESSAS MESMAS TUBULAÇÕES;
  - 11- UNIDADES DE MEDIDAS NÃO INDICADAS SERÃO EM mm (MILÍMETROS);

**01 Tubos.**

Descrição	DN	Tamanho	Comentários
Tubo de PVC Marrom Soldável	ø32	97,51	Horizontal Enterrado
Tubo de PVC Marrom Soldável	ø50	478,32	Horizontal Enterrado
Tubo de PVC Marrom Soldável	ø32	20,60	Vertical Aparente

**02 Componentes Gerais.**

UnMEP: Descrição do Material	Quantidade
Motobomba Pressurizadora Genérica	2
PVC Branco Roscável - Plug Roscável 1/2"	8
PVC Branco Roscável - Plug Roscável 3/4"	1
PVC Marrom Soldável - Adaptador Soldável Curto com Balsa e Rosca para Registro 50 mm x 1.1/2"	2
PVC Marrom Soldável - Adaptador Soldável Curto com Balsa e Rosca para Registro 60 mm x 2"	2
PVC Marrom Soldável - Bucha de Redução Soldável Curta 40 x 32 mm	2
PVC Marrom Soldável - Bucha de Redução Soldável Curta 60 x 50 mm	1
PVC Marrom Soldável - Bucha de Redução Soldável Longa 50 x 32 mm	3
PVC Marrom Soldável - Joelho 45° Soldável 32 mm	1
PVC Marrom Soldável - Joelho 45° Soldável 50 mm	6
PVC Marrom Soldável - Joelho 90° Soldável 32 mm	15
PVC Marrom Soldável - Joelho 90° Soldável 40 mm	1
PVC Marrom Soldável - Joelho 90° Soldável 50 mm	9
PVC Marrom Soldável - Tê de Redução Soldável 50 x 32 mm	6
PVC Marrom Soldável - Tê Soldável 50 mm	2
Torneira de Jardim	9

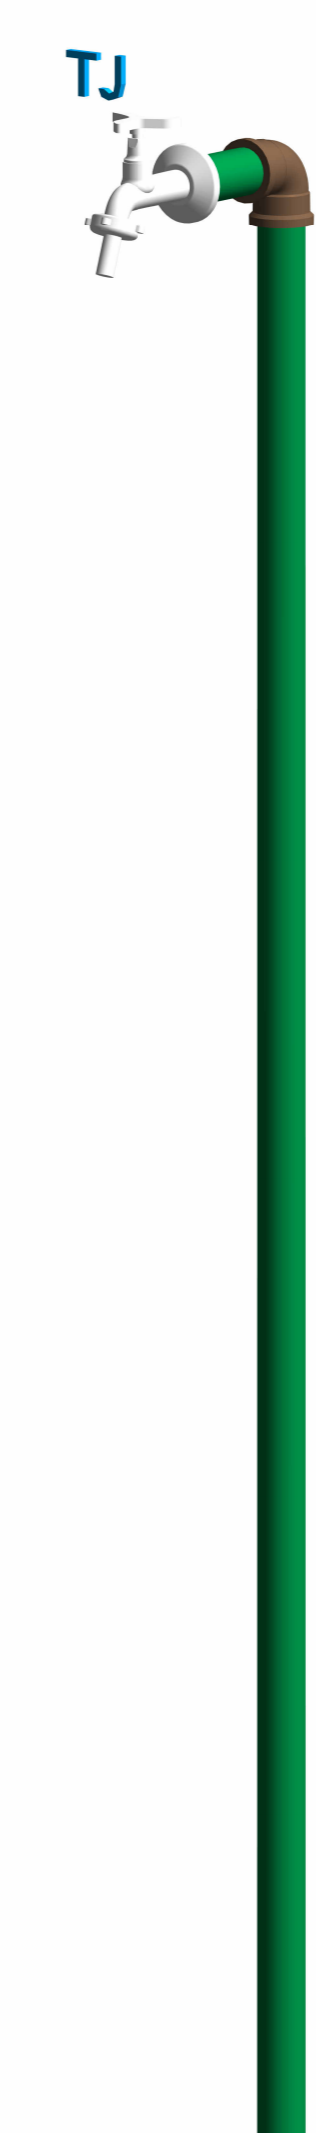

1 TERREO  
1 : 300

2 DET. TORNEIRA 3D.

REV.	DATA	DESCRIÇÃO	ELAB.	APROV.

SECRETARIA de Educação e Esportes

GOVERNO DO ESTADO DE PERNAMBUCO  
SECRETARIA DE PROJETOS ESTRATÉGICOS DE PERNAMBUCO - SEPE

OBJETO: **REFORMA E AMPLIAÇÃO DO HOSPITAL REGIONAL DO AGRESTE**

CONTRATANTE: Secretaria Estadual de Saúde - SES

CONTRATADA: \*

LOCALIZAÇÃO: RODOVIA BR 104 SUL, PARA AGRESTINA, BARRIO CIDADE ALTA, CARUARU-PE

ETAPA: Projeto Executivo

PROPRIETARIO: Secretaria Estadual de Saúde - SES

RESPONSÁVEL TÉCNICO: Priscila Giovana de Carvalho Barbosa  
CREA-PE: 0516080695

PROJETISTAS:

Lucas Monte de Andrade Oliveira  
CREA - nº 93489PE

Ismael Antonio Da Silva  
CREA: 18205045-0 PE

Lucian José Cavalcanti de Oliveira  
CREA - nº 181972339-0

DISCIPLINA: PROJETO HIDROSSANITÁRIO

CONTEUDO: PLANTA BAIXA - IRRIGACÃO

BRANCHA: 01/01 R0

INDICADA: DATA: JUL/2025

COPIFICACAO: GOVPE-SEPE-CAR-IRR-GERL-B-000