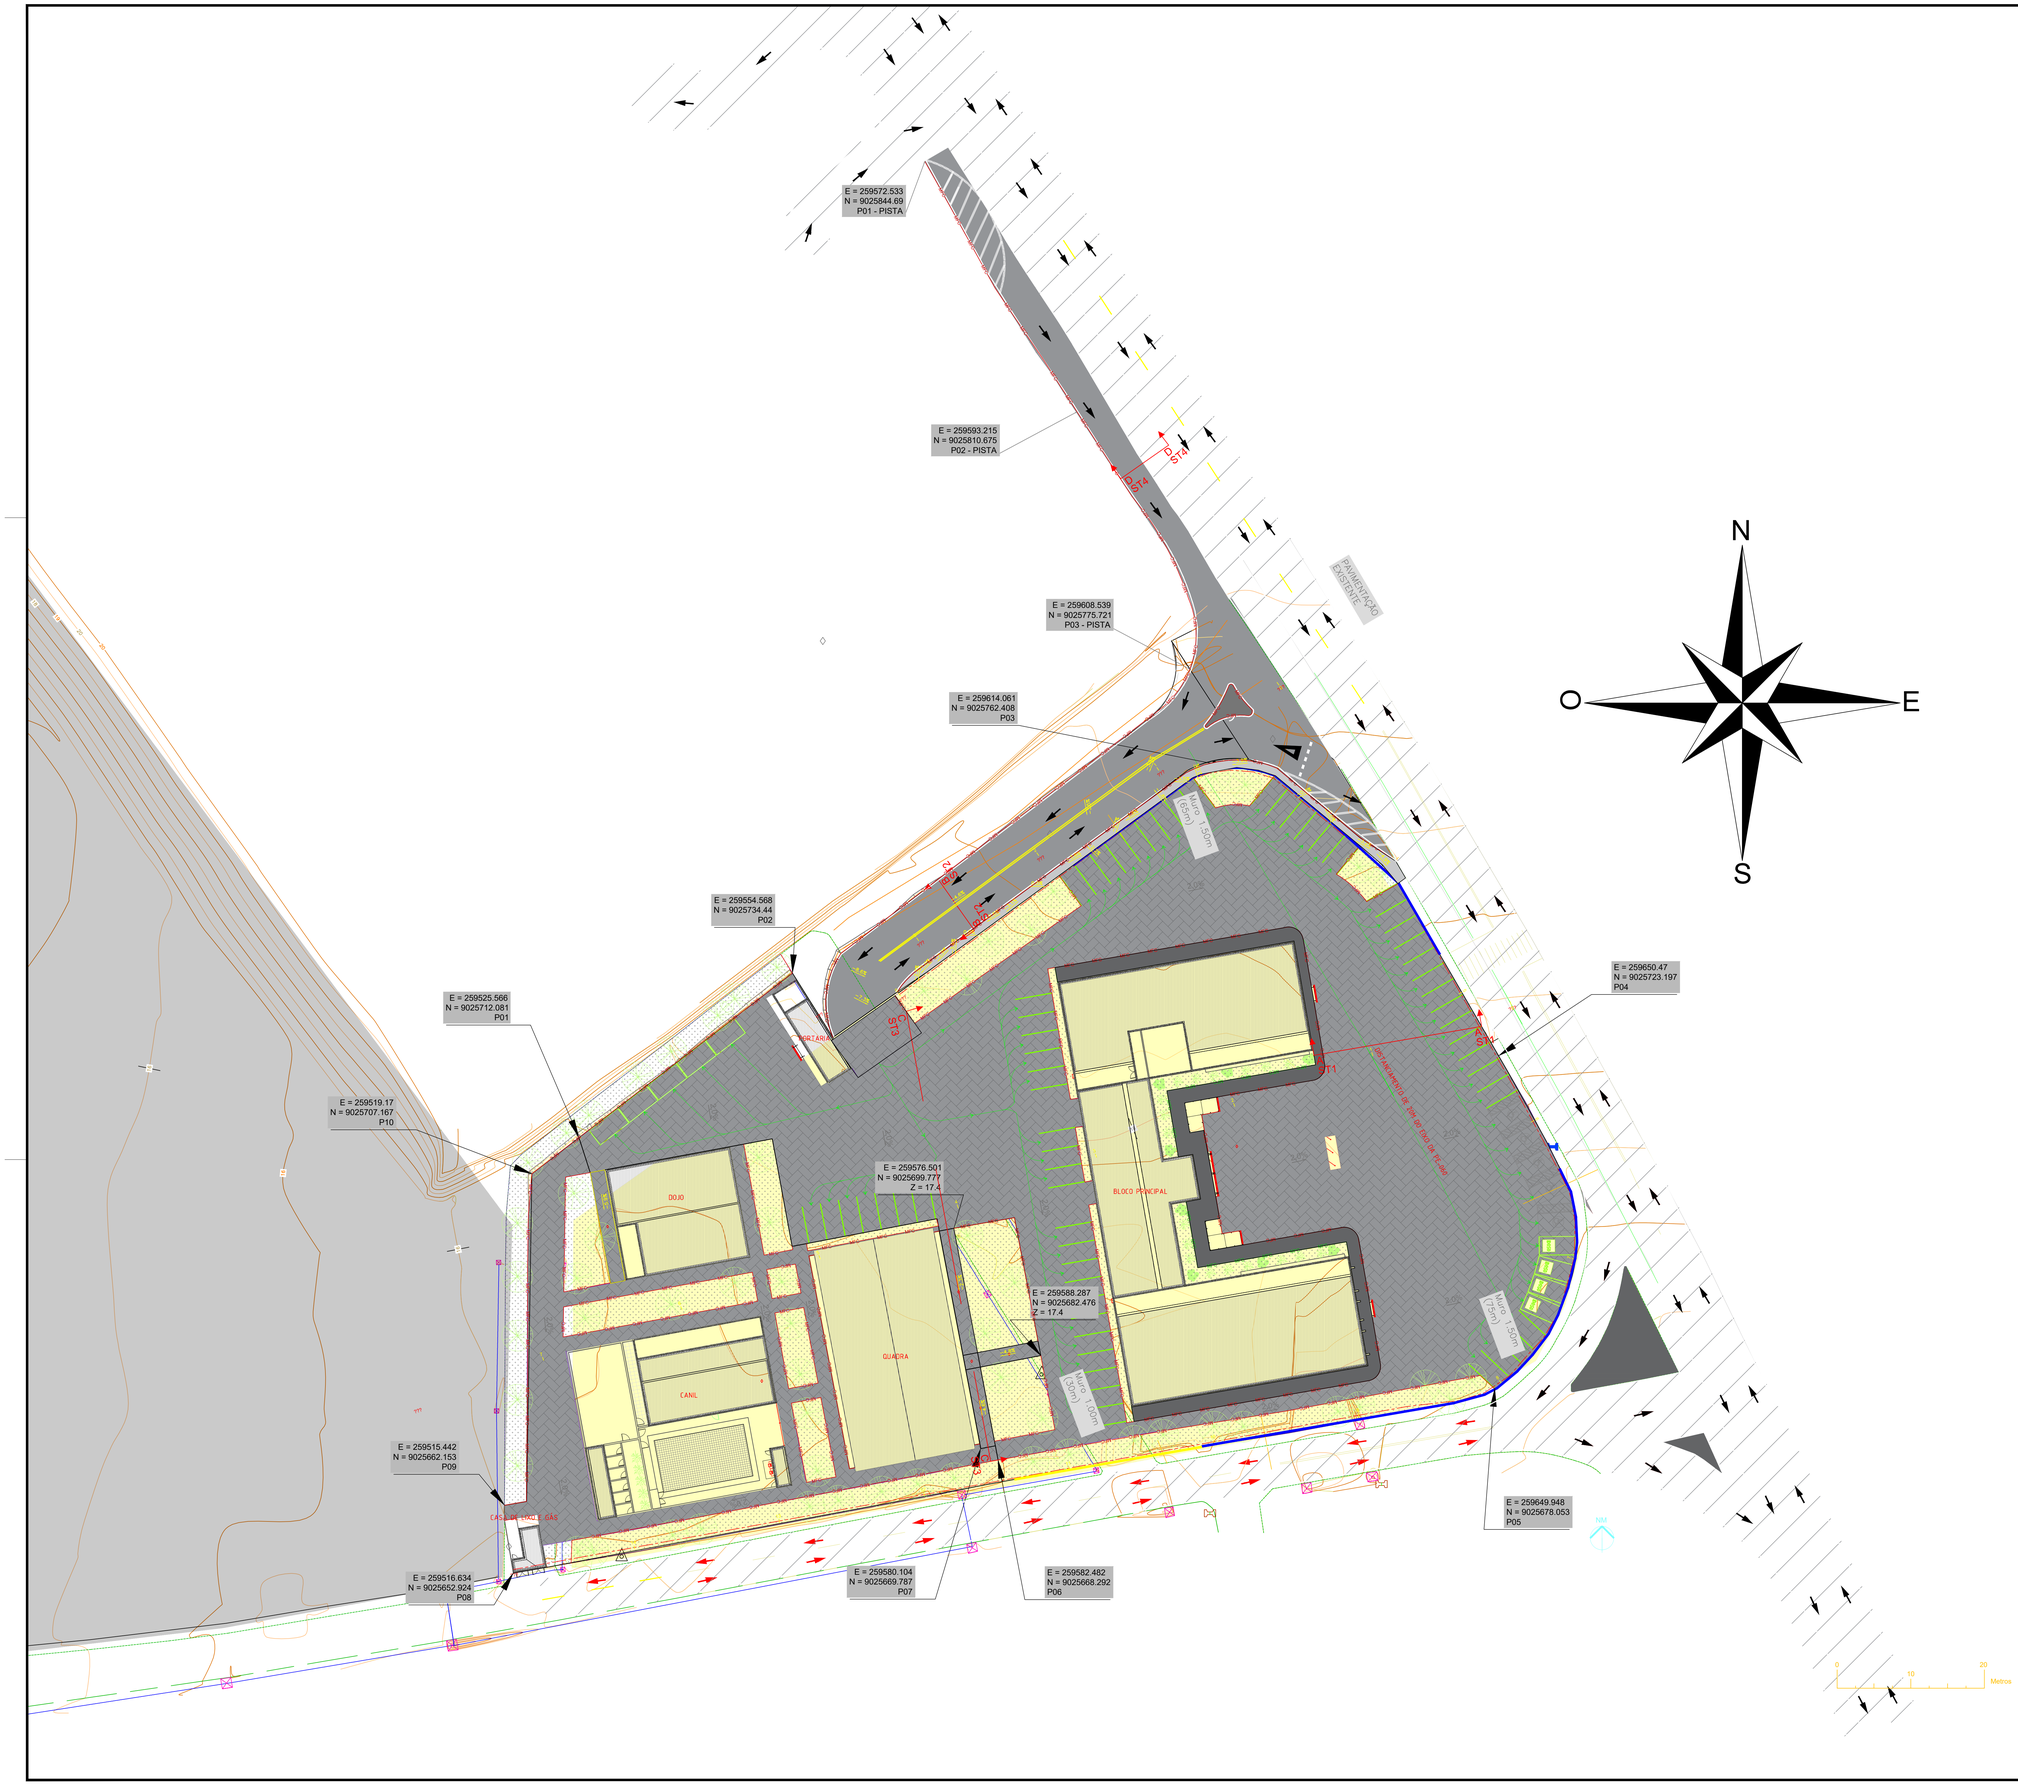

LEGENDA

	SOLO NATURAL COM GRAMA
	ÁRVORES E ARBUSTOS

LEGENDA: PAGINAÇÃO

	PISO EM BLOCO INTERTRAVADO, COM BLOCO SEXTAVADO DE 20X10 CM COR NATURAL, ESPESSURA DE 10CM (5357,66 m²)
	PASSEIO INTERNO EM CONCRETO (348,37 m²)
	PAVIMENTO CONCRETO ARMADO (ÁREA=1164,83m²)
	PASSEIO EXTERNO EM CONCRETO (ÁREA=89,44m²; CANTEIRO = 14,00m²)

Legenda

- Muro 1.5m
- Muro 1.0m
- Meio Fio tipo -Rebaixado
- Meio Fio tipo -Jardim
- Sentido de descida de pavimento
- Pavimento existente

REV	DATA	DESCRIÇÃO
R00	11/2025	EMISSÃO INICIAL - PROJETO EXECUTIVO

Secretaria de Projetos Estratégicos

GOVERNO DO ESTADO DE PERNAMBUCO DEPERNAMBUCO
SECRETARIA DE PROJETOS ESTRATÉGICOS DO ESTADO DE PERNAMBUC

OBJETO:
PROJETO DE IMPLANTAÇÃO DE BIESP EM BARREIROS

CONTRATANTE: SDS-SECRETARIA DE DEFESA SOCIAL
CONTRATADA: SEPE-SECRETARIA DE PROJETOS ESTRATÉGICOS

LOCALIZAÇÃO: RODOVIA PE-060, CEP 55560-000 BARREIROS-PE

PROPRIETÁRIO: SDS-SECRETARIA DE DEFESA SOCIAL
CNPJ: 02.960.040/0001-00

RESPONSÁVEL: IRMA CAETANO DE HOLANDA LINS
CAU-PE: A46249-7

RESPONSÁVEL TÉCNICO:
govbr — Documento assinado digitalmente
DEBORA GONCALVES VASCONCELOS
Verifique em https://validar.iti.gov.br

DÉBORA GONÇALVES VASCONCELOS
CREA-PE: 1893860S-7

DISCIPLINA: PROJETO DE INFRA - PAVIMENTAÇÃO
CONTEÚDO: PLANTA
ESCALA: 1/250
DATA: NOV/25
CODIFICAÇÃO: GOVPE-SPP-BAR-LOO-BE_DWG-GER-PE-PAV-P000_1.dwg
PRANCHA: 01/02 R0