




1 PLANTA BAIXA TÉRREO - QUADRA POLIESPORTIVA
1:75

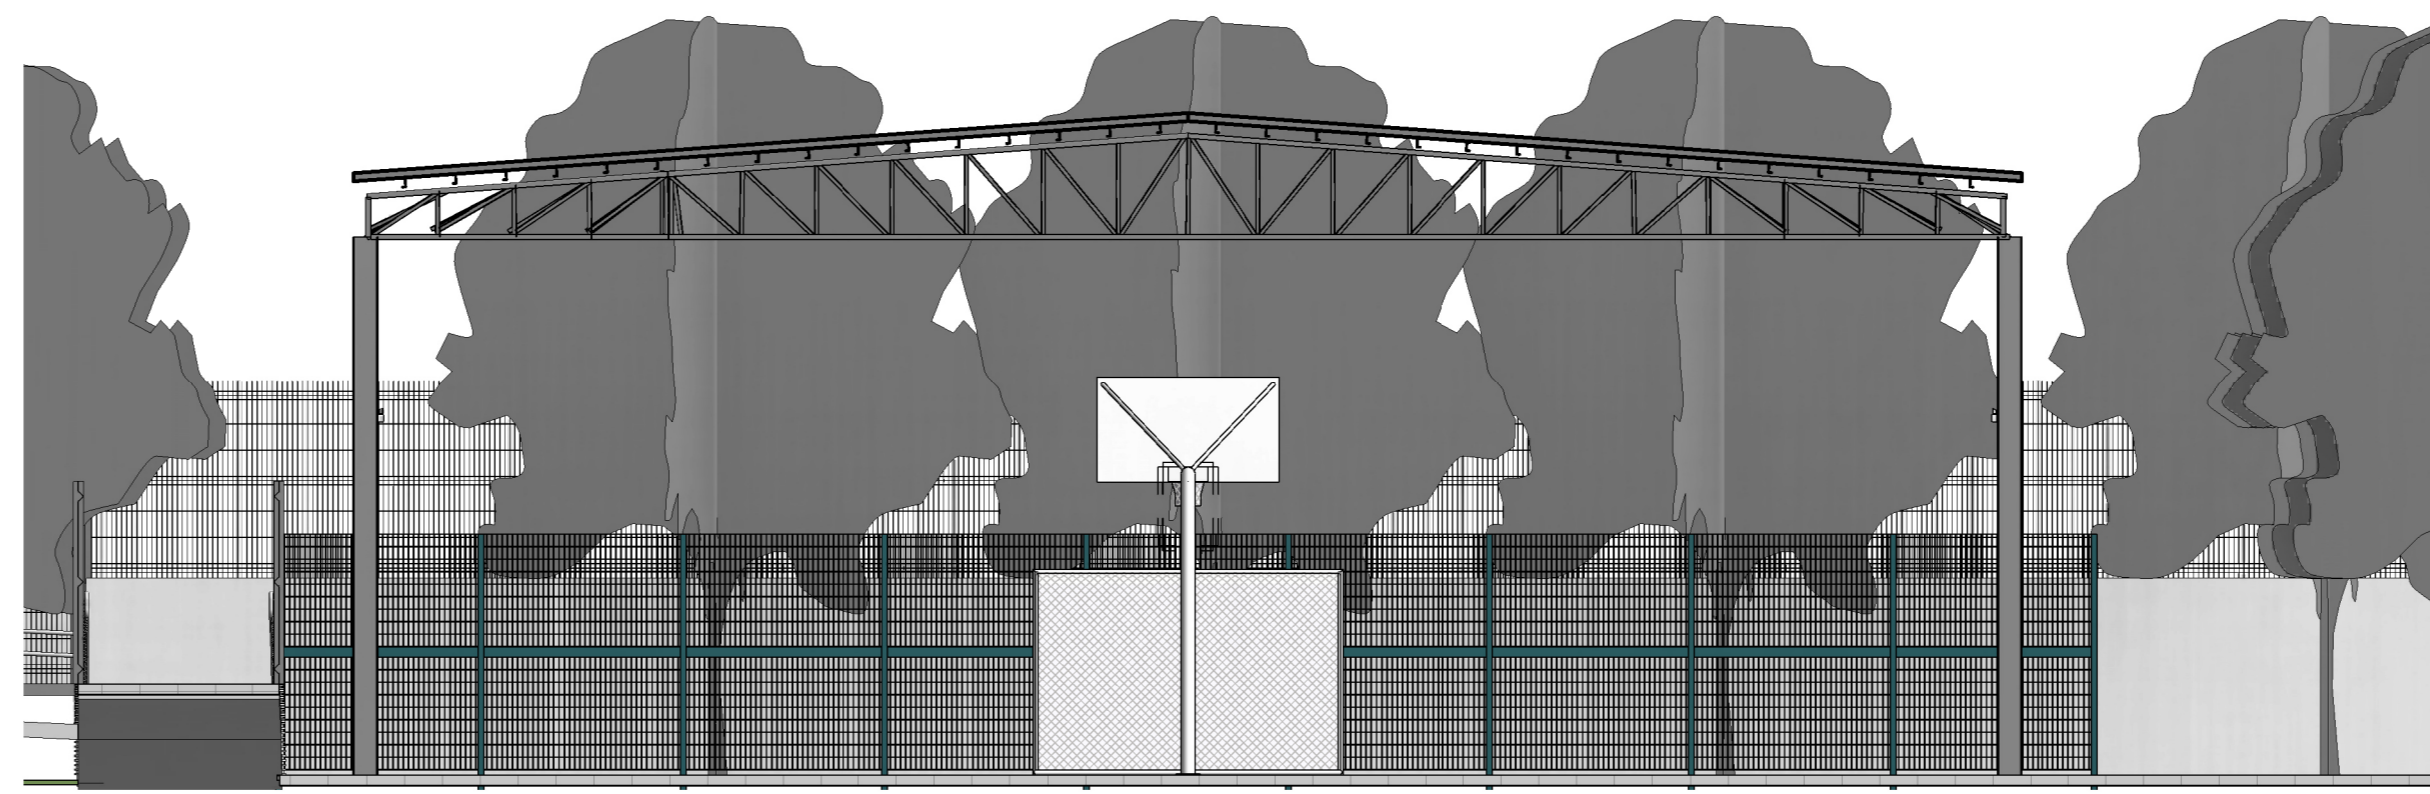

2 FACHADA FRONTAL - QUADRA POLIESPORTIVA
1:75

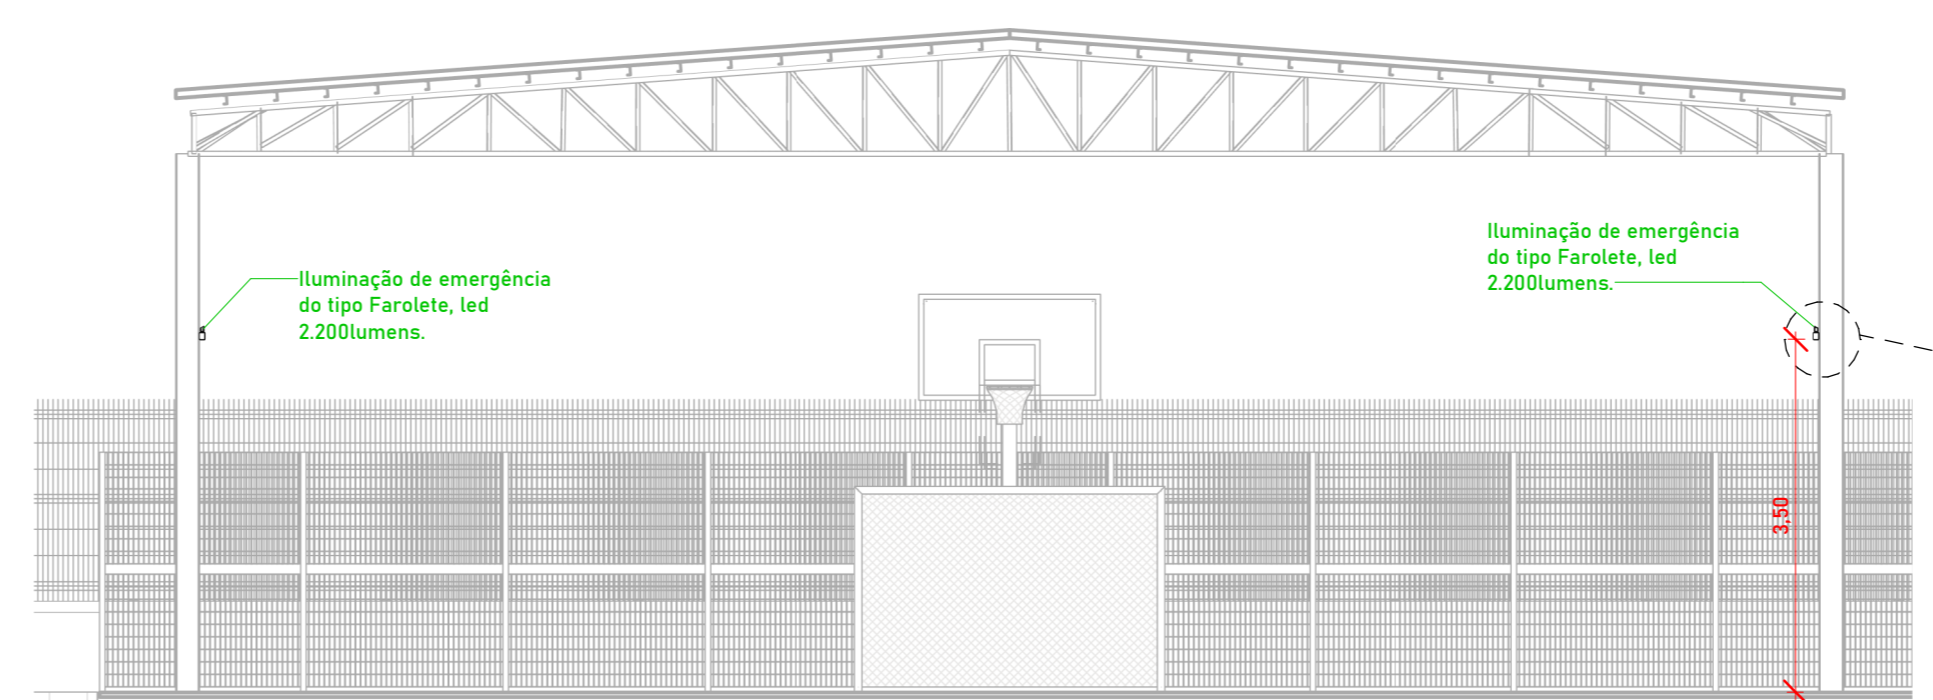


5 CORTE CC
1:75

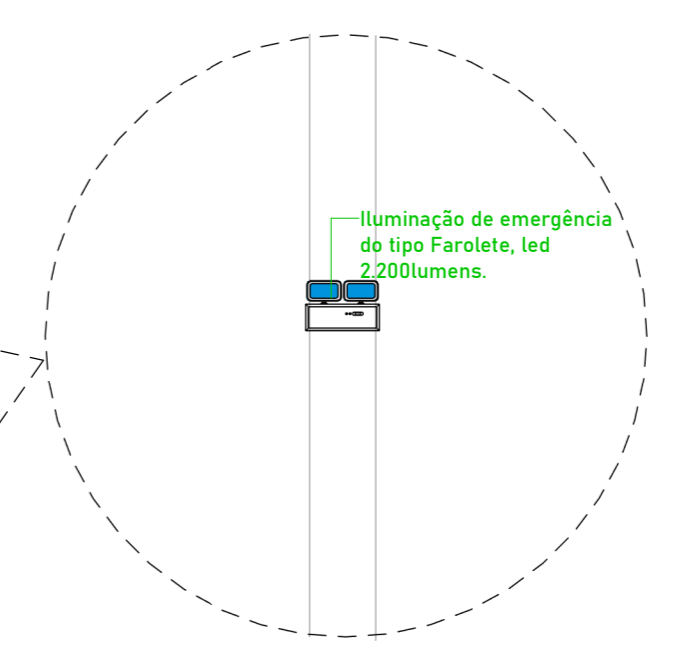


7 DET - IL. FAROLETE
1:20




6 CORTE DD
1:75

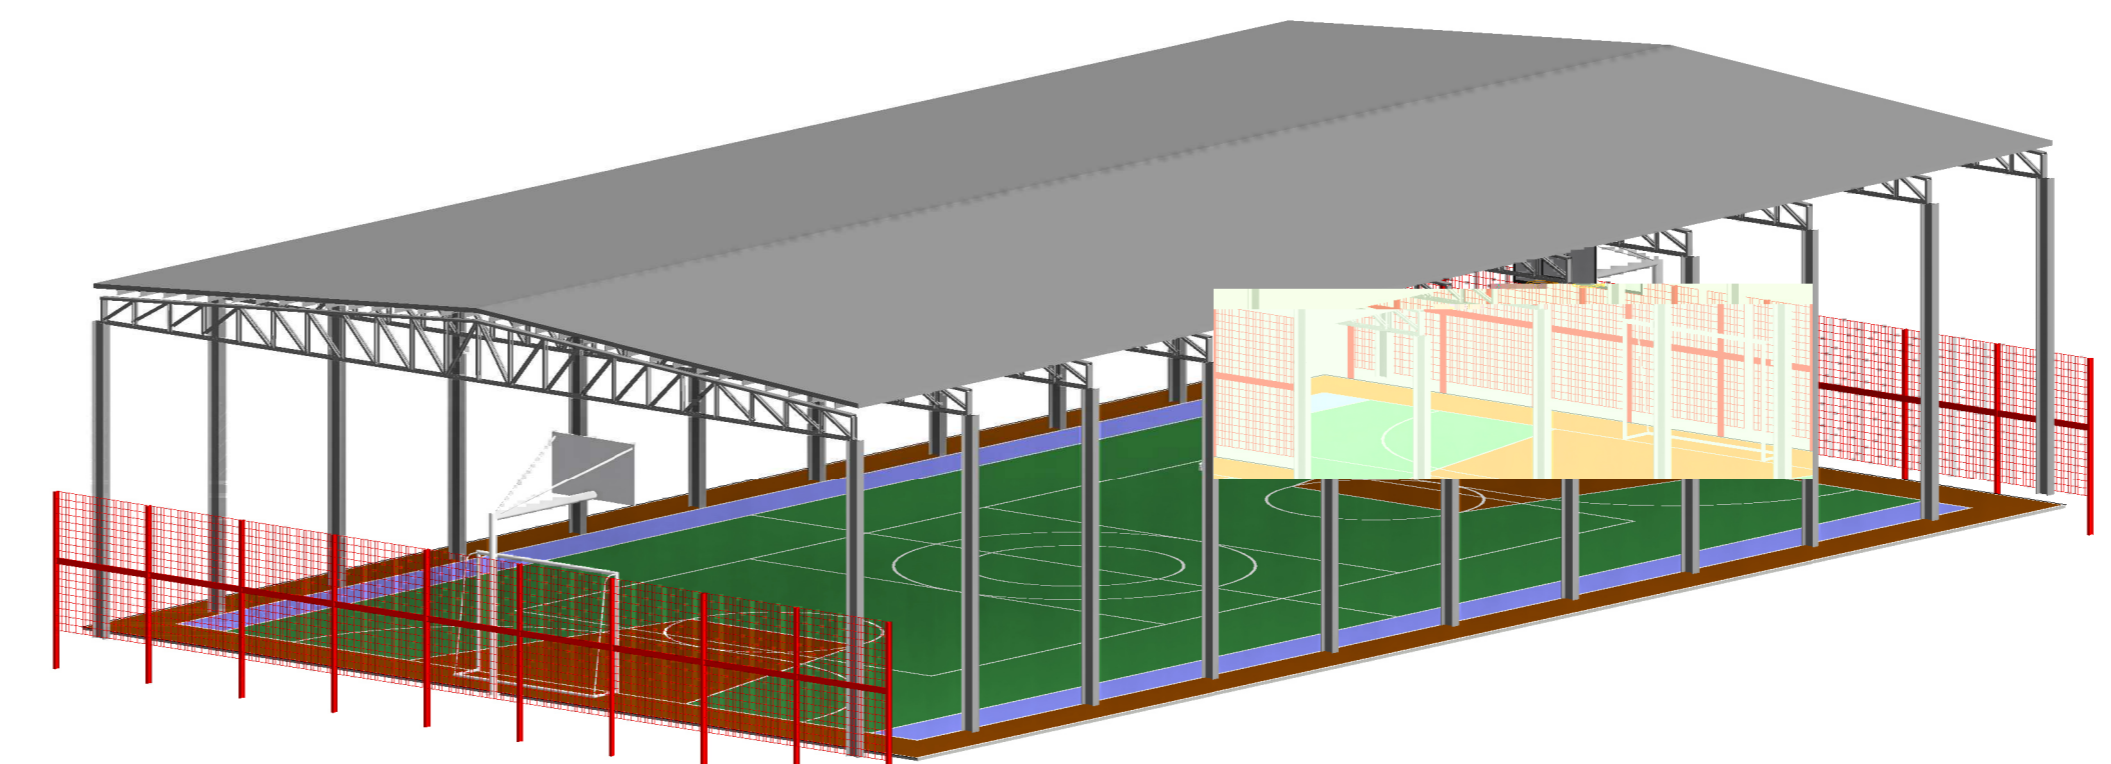


4 ISOMÉTRICO - QUADRA POLIESPORTIVA

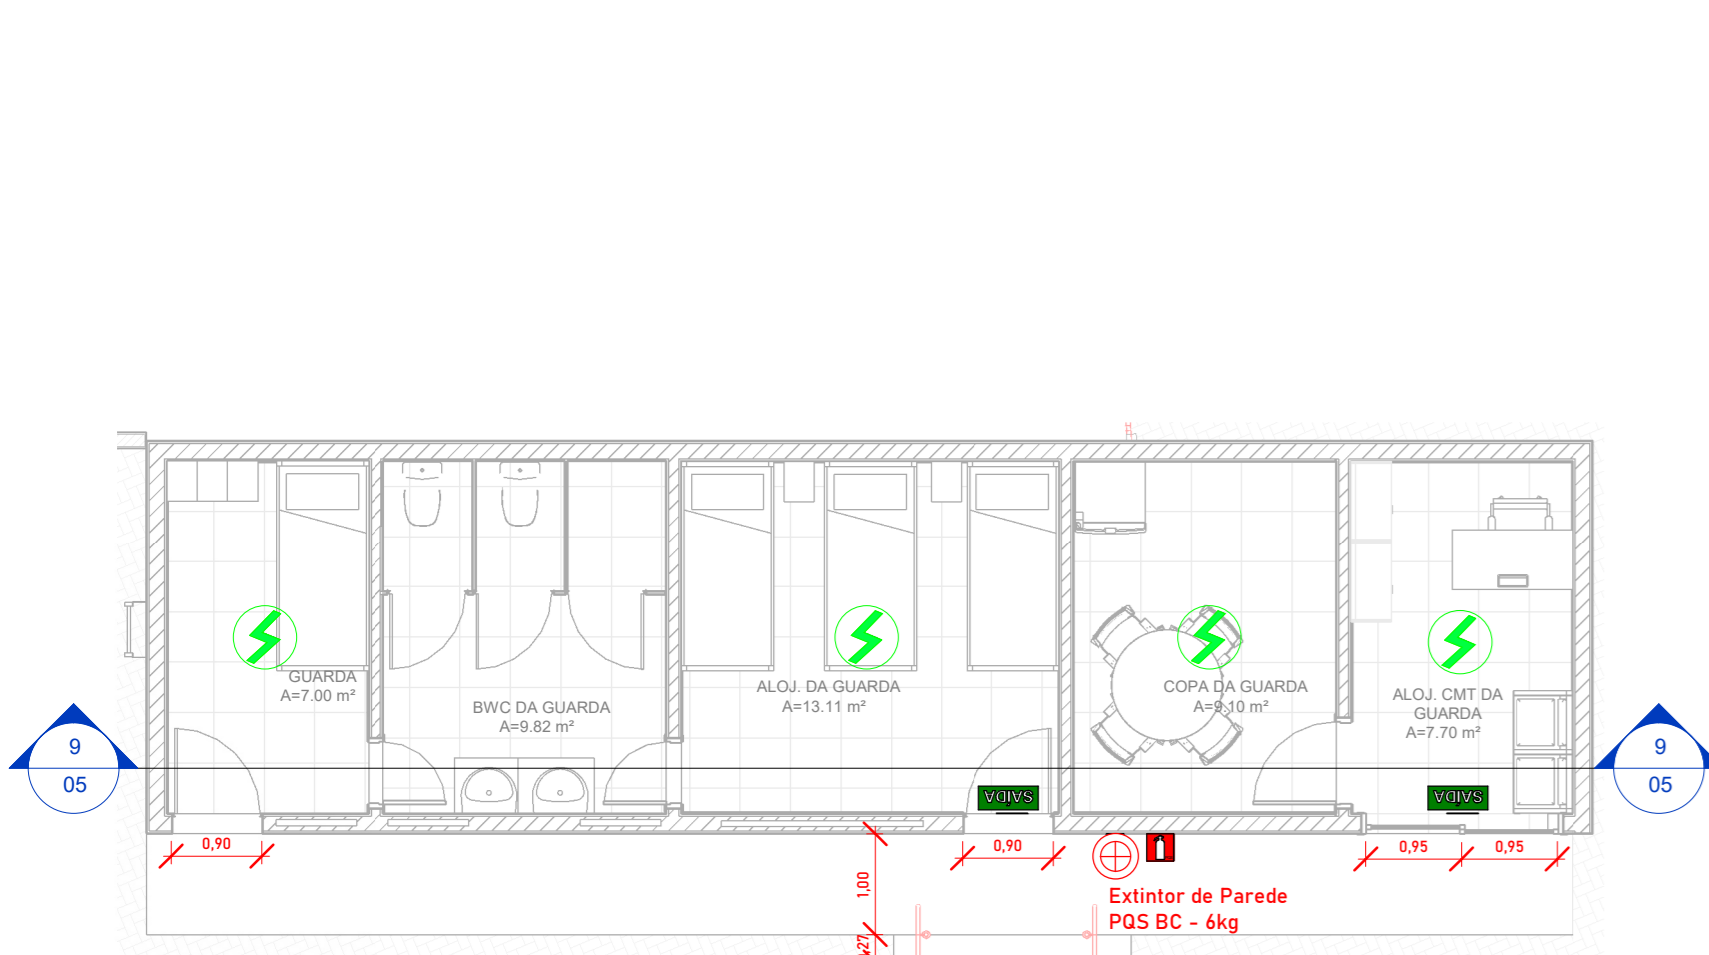


3 PLANTA BAIXA TÉRREO - GUARITA
1:75

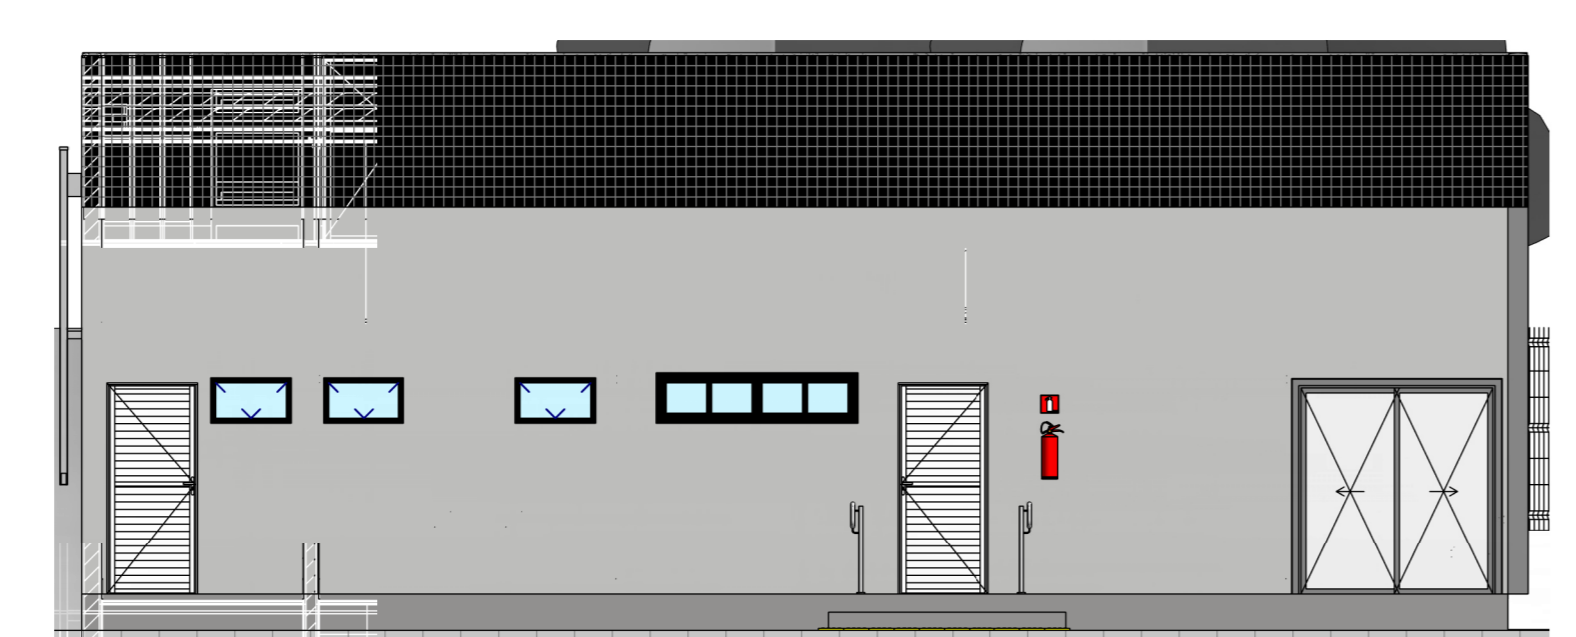


8 FACHADA FRONTAL - GUARITA
1:75

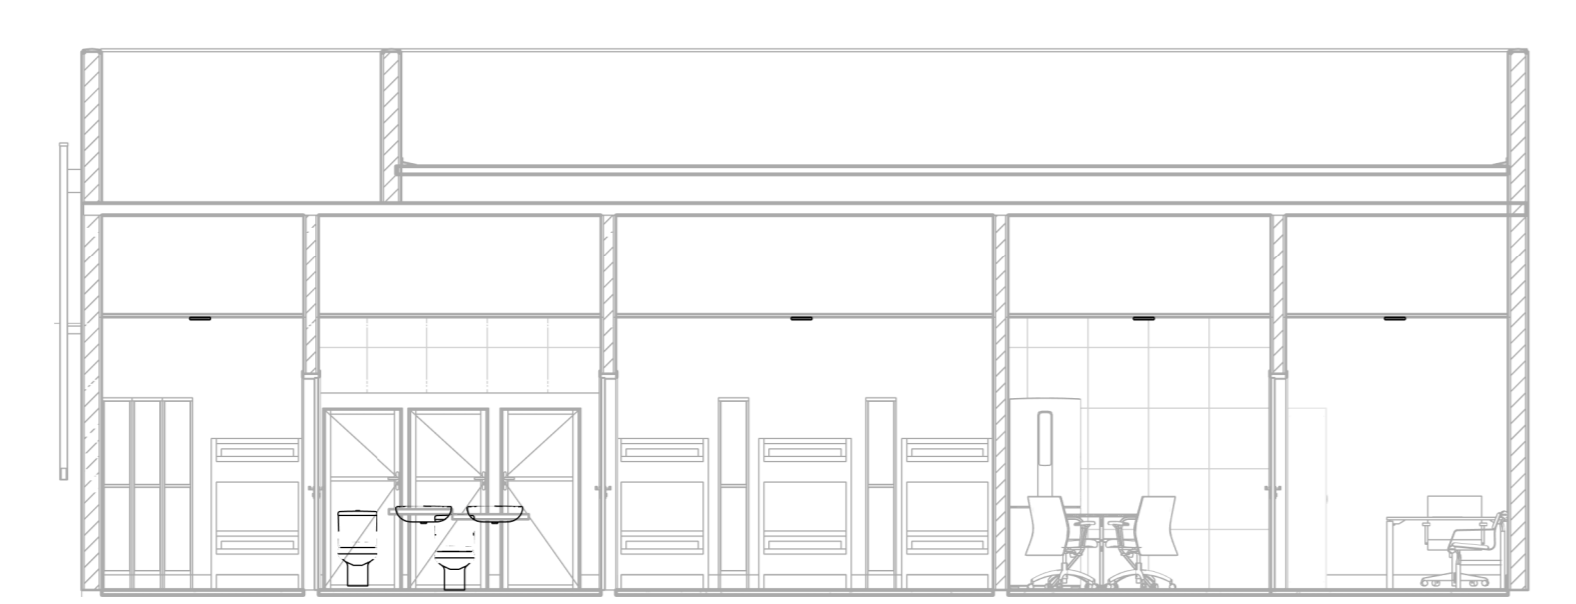


9 CORTE II
1:75

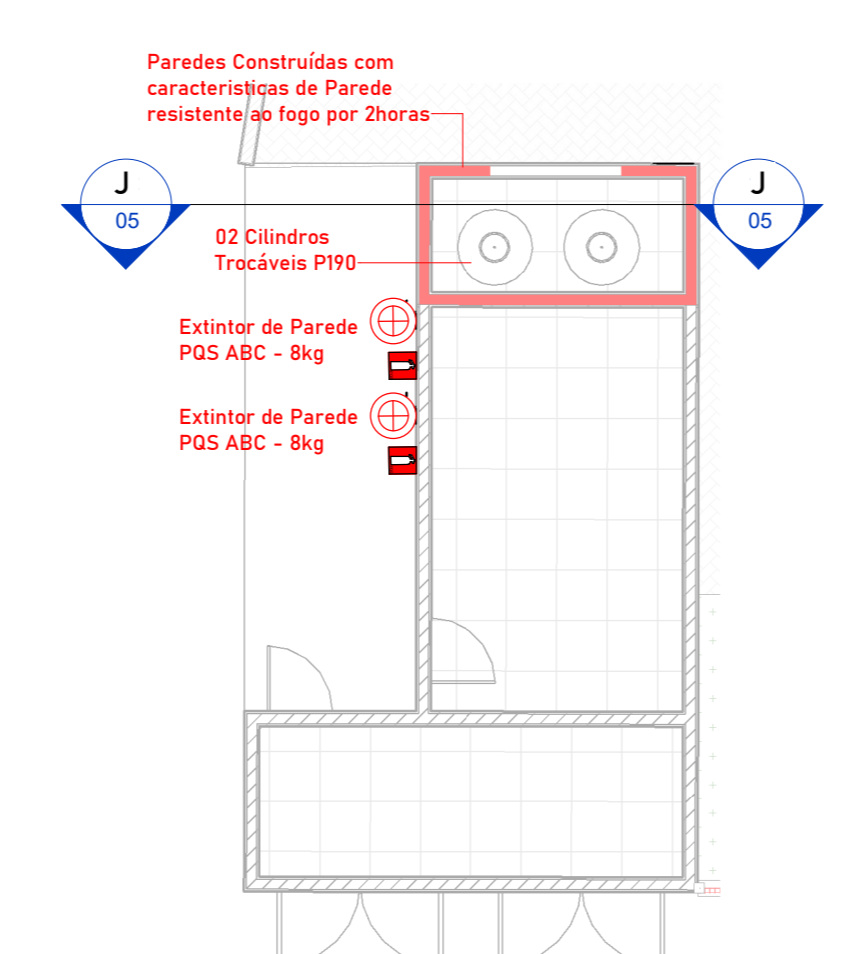


10 PLANTA BAIXA TÉRREO - CASA DE GÁS
1:75

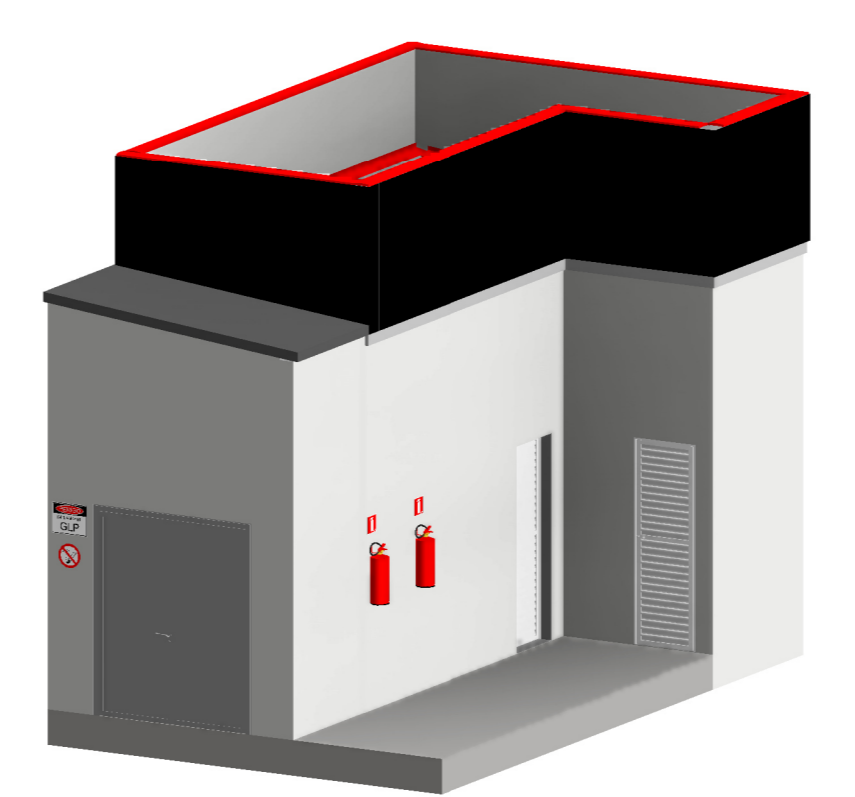


13 ISOMÉTRICO - CASA DE GÁS

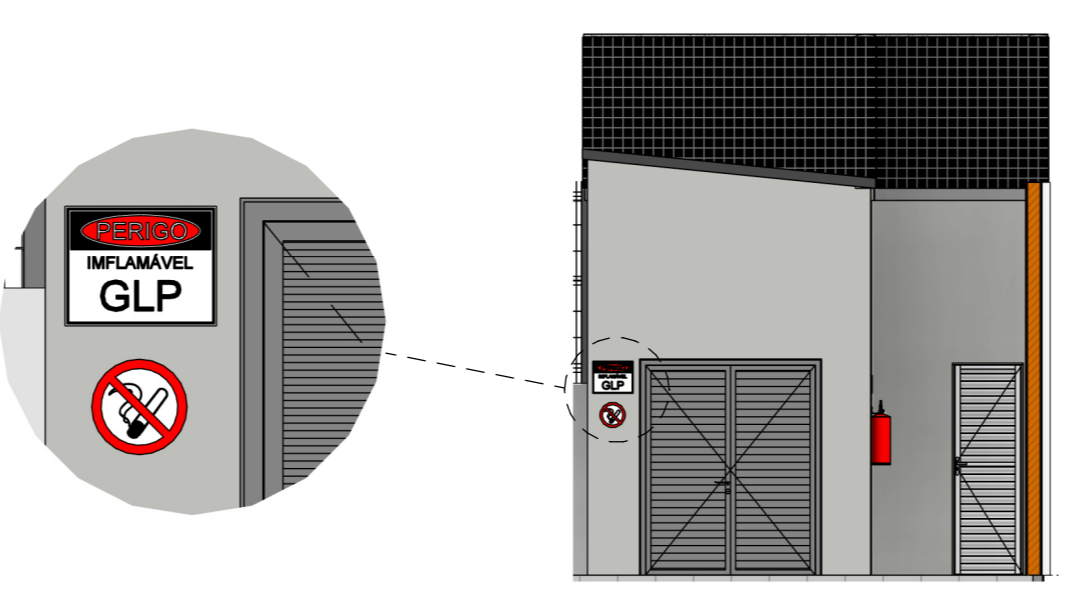


11 FACHADA FRONTAL - CASA DE GÁS
1:75

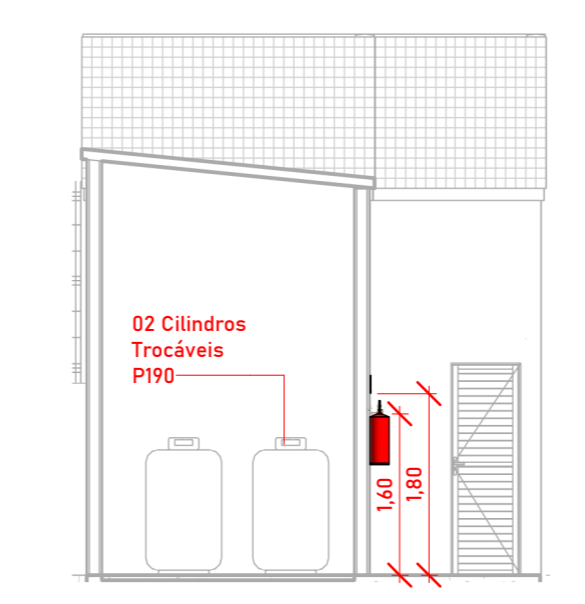


12 CORTE JJ
1:75

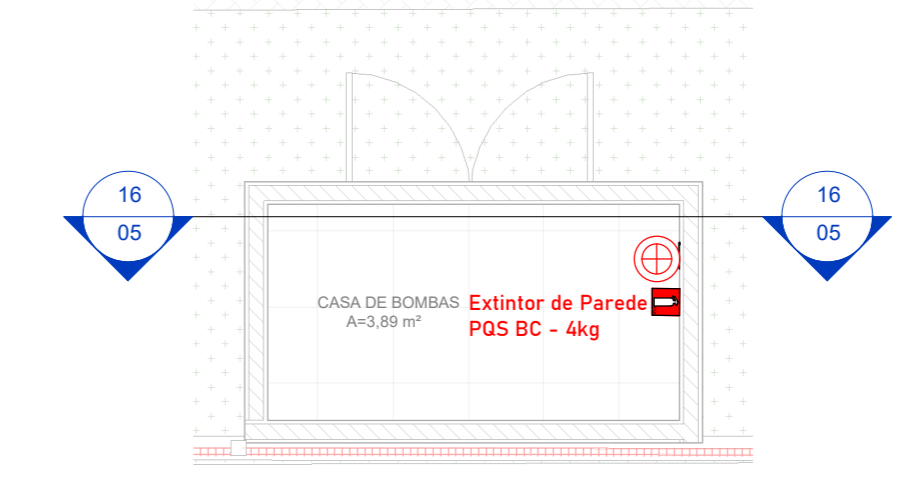


15 PLANTA BAIXA TÉRREO - C. DE BOMBAS
1:50

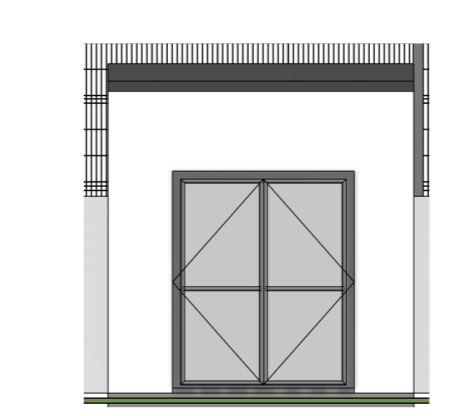

17 FACHADA FRONTAL - C. DE BOMBAS
1:75

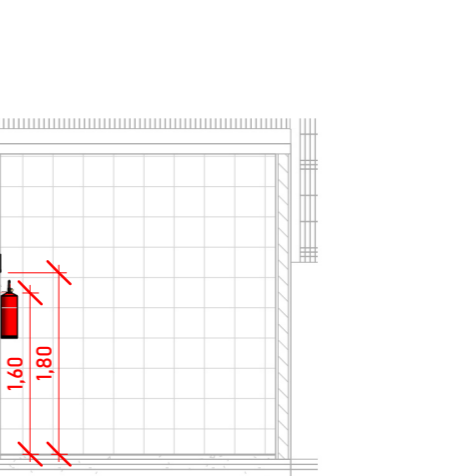

16 CORTE KK
1:75

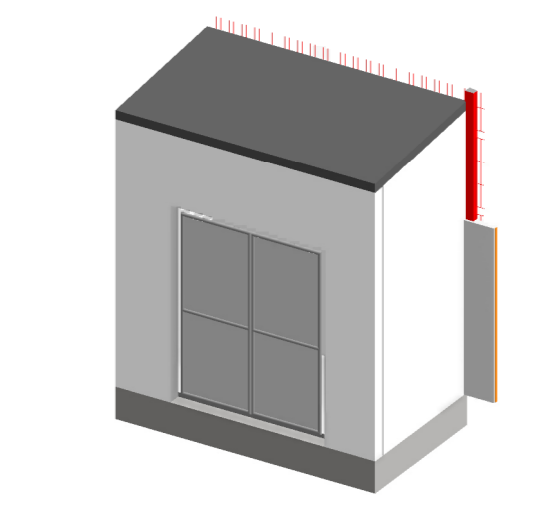

18 ISOMÉTRICO - C. DE BOMBAS

QUADRO DE SIMBOLOGIA		
EXTINTORES		
	EXTINTOR PORTÁTIL PPS PÓLVORICO BC - CAPACIDADE EXTINTORA INDICADO EM PLANTA	
ILUMINAÇÃO DE EMERGÊNCIA		
	BLOCO AUTÔNOMO DE ILUMINAÇÃO DE EMERGÊNCIA EM LED PARA ACLARAMENTO COM AUTONOMIA MÍNIMA DE DUAS HORAS, INSTALADO NO FORRO OU NO TETO (POT. MÍNIMA WATTS E VOLTM)	
HIDRANTE		
	TUBULAÇÃO EM AÇO GALVANIZADO, COM DIÂMETRO INDICADO EM FRANCHA	
	HIDRANTE SIMPLES	
ALARME		
	AVISADOR SONORO	
SIMBOLOGIA		
	SINALIZAÇÃO DO SISTEMA E DIÂMETRO DA TUBULAÇÃO	
SINALIZAÇÃO DE ALERTA		
CÓDIGO	SÍMBOLO	DESCRIÇÃO
S1		PLACA DE SINALIZAÇÃO DE SEGURANÇA CONTRA INCÊNDIO DE ROTA DE FUGA LATERAL, DIREITA - FOTOLUMINESCENTE, RETANGULAR, 15 X 30CM, EM PVC 2 MM ANTI-CHAMAS (SÍMBOLOS, CORES E PICTOGRAMAS CONFORME NBR 14820)
S2		PLACA DE SINALIZAÇÃO DE SEGURANÇA CONTRA INCÊNDIO DE ROTA DE FUGA LATERAL, ESQUERDA - FOTOLUMINESCENTE, RETANGULAR, 15 X 30CM, EM PVC 2 MM ANTI-CHAMAS (SÍMBOLOS, CORES E PICTOGRAMAS CONFORME NBR 14820)
S3		PLACA DE SINALIZAÇÃO DE SEGURANÇA CONTRA INCÊNDIO DE ROTA DE FUGA A FRENTE - FOTOLUMINESCENTE, RETANGULAR, 15 X 30CM, EM PVC 2 MM ANTI-CHAMAS (SÍMBOLOS, CORES E PICTOGRAMAS CONFORME NBR 14820)
S4		PLACA DE SINALIZAÇÃO DE SEGURANÇA CONTRA INCÊNDIO DE ROTA DE FUGA RAMPA DESCE DIREITA - FOTOLUMINESCENTE, RETANGULAR, 15 X 30CM, EM PVC 2 MM ANTI-CHAMAS (SÍMBOLOS, CORES E PICTOGRAMAS CONFORME NBR 14820)
S5		PLACA DE SINALIZAÇÃO DE SEGURANÇA CONTRA INCÊNDIO DE ROTA DE FUGA ESCADA DESCE DIREITA - FOTOLUMINESCENTE, RETANGULAR, 15 X 30CM, EM PVC 2 MM ANTI-CHAMAS (SÍMBOLOS, CORES E PICTOGRAMAS CONFORME NBR 14820)
S12		PLACA FOTOLUMINESCENTE DE SINALIZAÇÃO DE SAÍDA DE EMERGÊNCIA - FOTOLUMINESCENTE, RETANGULAR, 15 X 30 CM, EM PVC 2 MM ANTI-CHAMAS (SÍMBOLOS, CORES E PICTOGRAMAS CONFORME NBR 14820)
CÓDIGO	SÍMBOLO	DESCRIÇÃO
E3		PLACA FOTOLUMINESCENTE DE SINALIZAÇÃO DE EQUIPAMENTO BOMBA DE INCÊNDIO - FOTOLUMINESCENTE, RETANGULAR, 15 X 20 CM, EM PVC 2 MM ANTI-CHAMAS (SÍMBOLOS, CORES E PICTOGRAMAS)
E5		PLACA FOTOLUMINESCENTE DE SINALIZAÇÃO DE EQUIPAMENTO EXTINTOR - FOTOLUMINESCENTE, QUADRADA, 15 X 15 CM, EM PVC 2 MM ANTI-CHAMAS (SÍMBOLOS, CORES E PICTOGRAMAS)
E7		PLACA FOTOLUMINESCENTE DE SINALIZAÇÃO DE EQUIPAMENTO ABRIGO DE MANGUEIRA E HIDRANTE - FOTOLUMINESCENTE, QUADRADA, 15 X 15 CM, EM PVC 2 MM ANTI-CHAMAS (SÍMBOLOS, CORES E PICTOGRAMAS)
E17		SINALIZAÇÃO DE SOLO PARA EQUIPAMENTOS DE COMBATE A INCÊNDIO (HIDRANTES E EXTINTORES)
CÓDIGO	SÍMBOLO	DESCRIÇÃO
P4		PLACA FOTOLUMINESCENTE DE SINALIZAÇÃO DE ALERTA PROIBIDO UTILIZAR ELEVADOR EM CASO DE INCÊNDIO - FOTOLUMINESCENTE, RETANGULAR, 15 X 20 CM, EM PVC 2 MM ANTI-CHAMAS (SÍMBOLOS, CORES E PICTOGRAMAS)

SECRETARIA DE PROJETOS ESTRATÉGICOS
 GOVERNO DO ESTADO DE PERNAMBUCO
 SECRETARIA DE PROJETOS ESTRATÉGICOS DO ESTADO DE PERNAMBUCO

PROJETO DE IMPLANTAÇÃO DE BIEP EM BARREIROS

CONTRATANTE: SECRETARIA DE PROJETOS ESTRATÉGICOS (ISEPE) - CNPJ: 21.825.676/0001-94
 PROPRIETÁRIO: SECRETARIA DE PROJETOS ESTRATÉGICOS (ISEPE) - CNPJ: 21.825.676/0001-94

LOCALIZAÇÃO: PE-040, CEP 55560-000, CENTRO, BARREIROS-PE
 RESPONSÁVEL TÉCNICO: Jaqueline Adriano de O. Segundo (CREA: 16169/613-6 - PBI/PE)

OBJETO: PROJETO DE PREVENÇÃO E COMBATE A INCÊNDIO

ETAPA: PROJETO BÁSICO
 FRANCHA: 05/10