


PLANTA BAIXA - QUADRA
ESCALA _____ 1/75

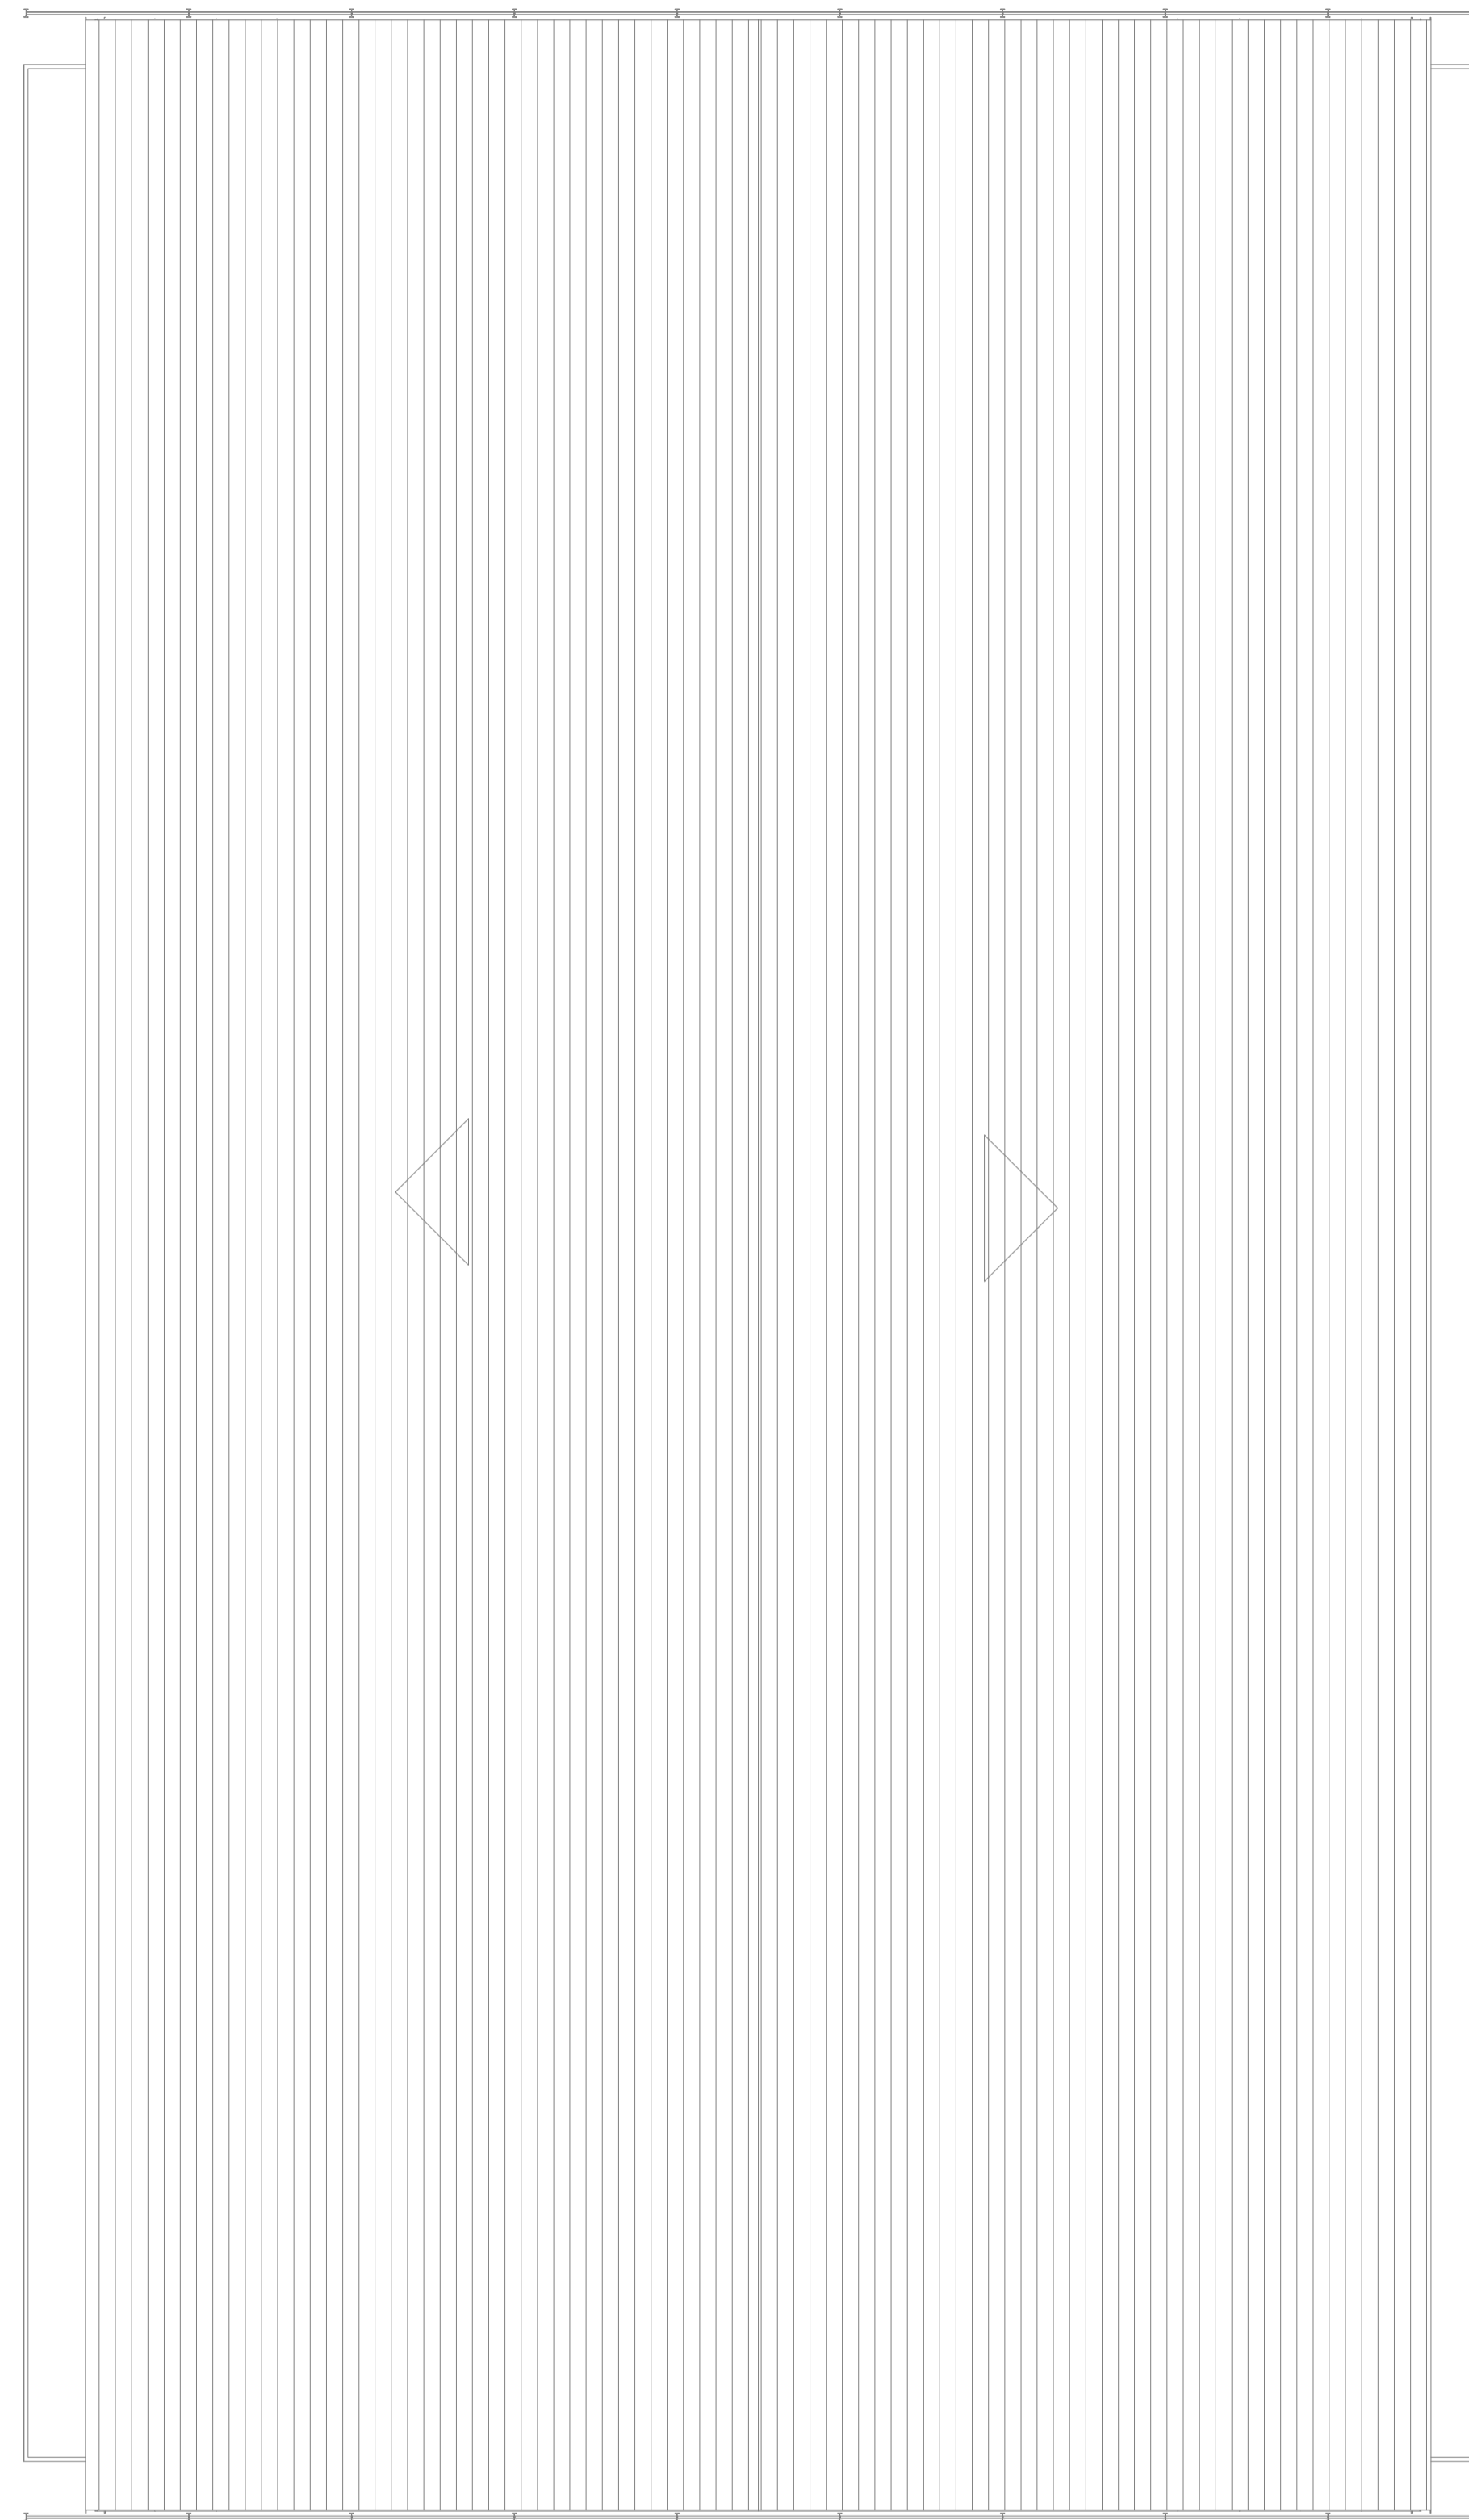

PLANTA DE COBERTA - QUADRA
ESCALA _____ 1/75

OBSERVAÇÕES:

1- ALTURAS DA SAÍDA DE ESGOTO EM RELAÇÃO AO PISO:
- LAV./TQ./PIA/MLR/BEBEDOURO.....0.60m

- A TUBULAÇÃO APARENTE DEVERÁ SER PINTADA:
CORES: ÁGUA FRIA--VERDE
ESGOTO--PRETO
VENTILAÇÃO--BRANCO
DRENAGEM-- MARRON
AR COND.-- AZUL

2- ALTURAS DA SAÍDA DE ÁGUA EM RELAÇÃO AO PISO:
2.1-RP.....1.10m
2.2-RG.....1.80m
2.3-RGL.....0,30m
2.4-CHUVEIRO.....2.10m
2.5-BACIA CX. ACOPLADA.....0.30m
2.6-LAV./TQ./PIA.....0.60m
2.7-MICTÓRIO.....1.20m

2.8-BEBEDOURO.....0.60m
NOTA: CONFERIR ALTURA DE INSTALAÇÃO DOS BEBEDOUROS DE ACORDO COM FABRICANTE.

LEGENDAS:

- CH — CHUVEIRO
- LAV — LAVATÓRIO
- RG — REGISTRO DE GAVETA
- RGL — REGISTRO DE GAVETA LIXEIRA
- RP — REGISTRO DE PRESSÃO
- V.S. — VASO SANITÁRIO
- DU — DUCHA
- PIA — PIA
- MIC — MICTÓRIO
- BEB — BEBEDOURO
- ⊙ — TUBO DE QUEDA ESGOTO ø100mm
- ⊙ — VENTILAÇÃO ø50mm
- ⊙ — DRENO AR CONDICIONADO em mm
- ⊙ — TUBO DE QUEDA ÁGUAS PLUVIAIS em mm.
- ⊙ — TUBO DE RECALQUE em mm.
- ⊙ — TUBO DE ÁGUA FRIA em mm.
- COLETOR DE ESGOTO PVC SN PISO
- COLETOR DE ESGOTO PVC SN TETO
- TUBULAÇÃO DE VENTILAÇÃO PVC SN PISO
- DRENAGEM AR CONDICIONADO PELO TETO E PAREDE EM PVC MARRON
- COLETOR DE ÁGUAS PLUVIAIS PVC SR PISO
- COLETOR DE ÁGUAS PLUVIAIS PVC SR TETO
- ÁGUA FRIA PVC MARRON PISO
- ÁGUA FRIA PVC MARRON TETO
- APROVEITAMENTO DE ÁGUA PLUVIAL PVC MARRON PISO - NÃO POTÁVEL
- ☒ CAIXA DE INSPEÇÃO PARA ESGOTO
- ☒ CAIXA DE INSPEÇÃO PARA ÁGUAS PLUVIAIS
- ☒ CAIXA DE GORDURA
- ☒ CAIXA DE INSPEÇÃO DE SERVIÇO
- ☒ CAIXA DE INSPEÇÃO E MANOBRA DOS REGISTROS

Todas as tubulações estão descritas em "mm".
Recomendam-se as seguintes declividades mínimas segundo a NBR 8160:
a) 2% para tubulações de esgoto com diâmetro nominal igual ou inferior a ø75mm;
b) 1% para tubulações de esgoto com diâmetro nominal igual a ø100mm;
c) 0,5% para tubulações de esgoto com diâmetro nominal igual ou superior a ø150mm;

00	07/02/2025	INICIAL		
REV.	DATA	DESCRIÇÃO	ELAB.	APROV.

		GOVERNO DO ESTADO DE PERNAMBUCO SECRETARIA DE PROJETOS ESTRATÉGICOS DE PERNAMBUCO - SEPE ESCRITÓRIO DE PROJETOS	
OBJETO: PROJETO PADRÃO DE INSTALAÇÕES HIDROSSANITÁRIAS			
CONTRATANTE: Secretaria de Projetos Estratégicos (SEPE)		CONTRATADA: -	
LOCALIZAÇÃO: Rodovia Arminio Guilherme, PE-060, Km 53, s/n, CEP: 55.560-000, Barreiros - PE		ETAPA: Projeto Básico	
PROPRIETÁRIO: SDS- SECRETARIA DE DEFESA SOCIAL CNPJ: 02.960.040/0001-00		RESPONSÁVEL: Irma Caetano de Holanda Lins CAU-PE: A46249-7	
RESP. TÉCNICO: Ana Paula de Lima Borges CREA: 181890623-6PE			
DISCIPLINA: PROJETO HIDROSSANITÁRIO			
CONTEÚDO: PLANTA BAIXA E COBERTA - QUADRA		PRANCHAS: 03/07 R0	
ESCALA: INDICADA	DATA: FEV / 2025	CODIFICAÇÃO: GOVPE-SPS-BAR-L00-BIE_PAD-GER-PB-HID-P000.dwg	