


DET. LIXO - CAPACIDADE 2 CONTAINERS DE 700L (1400L)

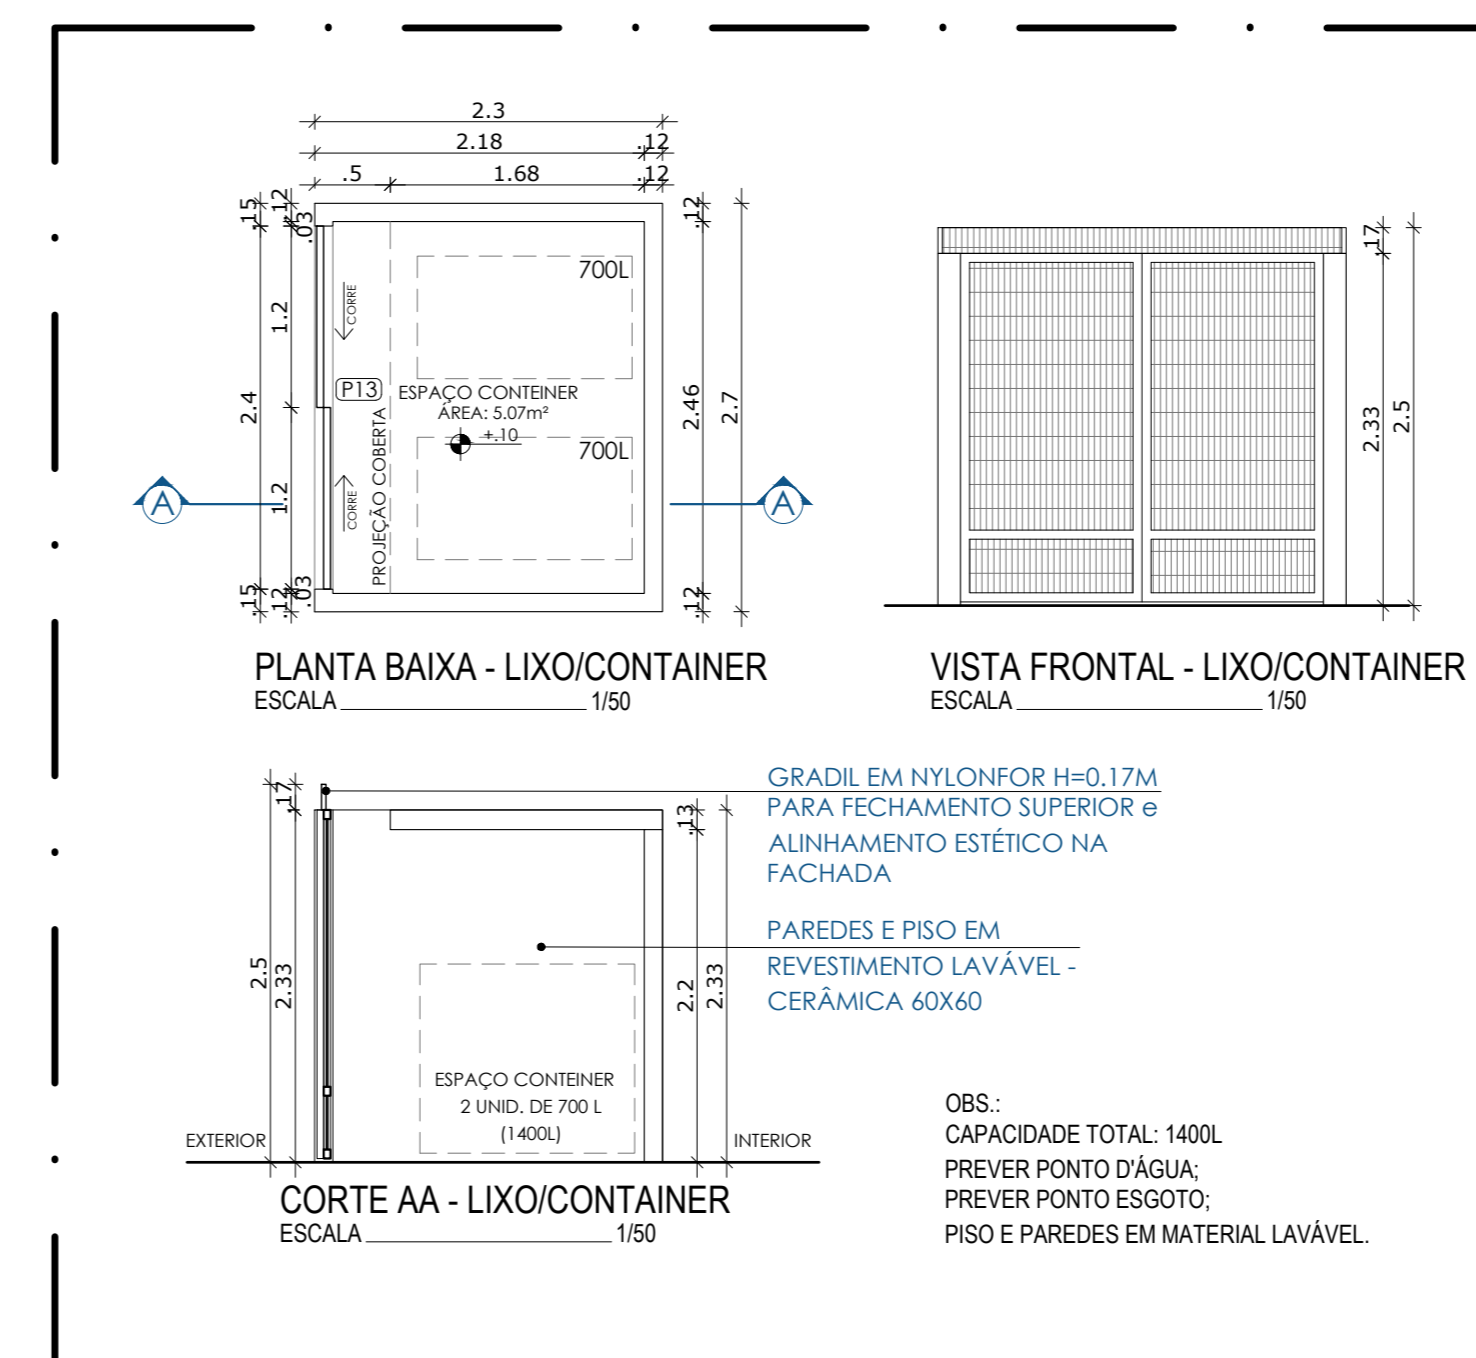

| R00 | 03.12.25 | EMISSÃO INICIAL | | |
|---|----------|-----------------|---|--------|
| REV | DATA | DESCRIÇÃO | ELAB. | APROV. |
| <p>SECRETARIA DE PROJETOS ESTRATÉGICOS</p> <p>GOVERNO DO ESTADO DE PERNAMBUCO SECRETARIA DE PROJETOS ESTRATÉGICOS DO ESTADO DE PERNAMBUCO - SEPE - ESCRITÓRIO DE PROJETOS</p> | | | | |
| <p>OBJETO: PROJETO INICIAL PARA CONSTRUÇÃO DE CRECHE DE 10 SALAS DO GOVERNO DO ESTADO DE PERNAMBUCO, A SITUAR-SE NA RODOVIA PE-018, BAIRRO DE CAETÉS I - ABREU E LIMA - PE</p> | | | | |
| SECRETARIA/GERENCIANTE: | | | EXECUTOR/CONTRATADA: | |
| SECRETARIA DE PROJETOS ESTRATÉGICOS (SEPE) | | | - | |
| LOCALIZAÇÃO: | | | ETAPA: | |
| Rodovia PE-018 - Caetés I, Abreu e Lima - PE | | | PROJETO EXECUTIVO | |
| PROPRIETÁRIO/CONTRATANTE: | | | RESP. SEPE: | |
| | | | | |
| SECRETARIA DE PROJETOS ESTRATÉGICOS CRP: 21825.01/0001-94 | | | ANA PAULA CASCIÃO CAL-PE-01-A-108669 | |
| PROJETISTAS: | | | USO: | |
| | | | NÃO HABITACIONAL | |
| | | | ATIVIDADE: | |
| BEATRIZ MEDEIROS CAL-PE-01-A-108669-0 | | | SERVIÇO DE EDUCAÇÃO | |
| PROJETO DE IMPLANTAÇÃO - CRECHE ABREU E LIMA (OD: T. 08) | | | PRANCHAS: | |
| CONTÉUDO: | | | | |
| CORTES: | | | | |
| ESCALA: | | | INDICAÇÃO: | |
| DATA: | | | INDICAÇÃO: | |
| DEZ/2025 | | | GOVPE-018-ABR-CRCHES-ARQ-GER-8-000-049 | |
| | | | 03/05 R00 | |