
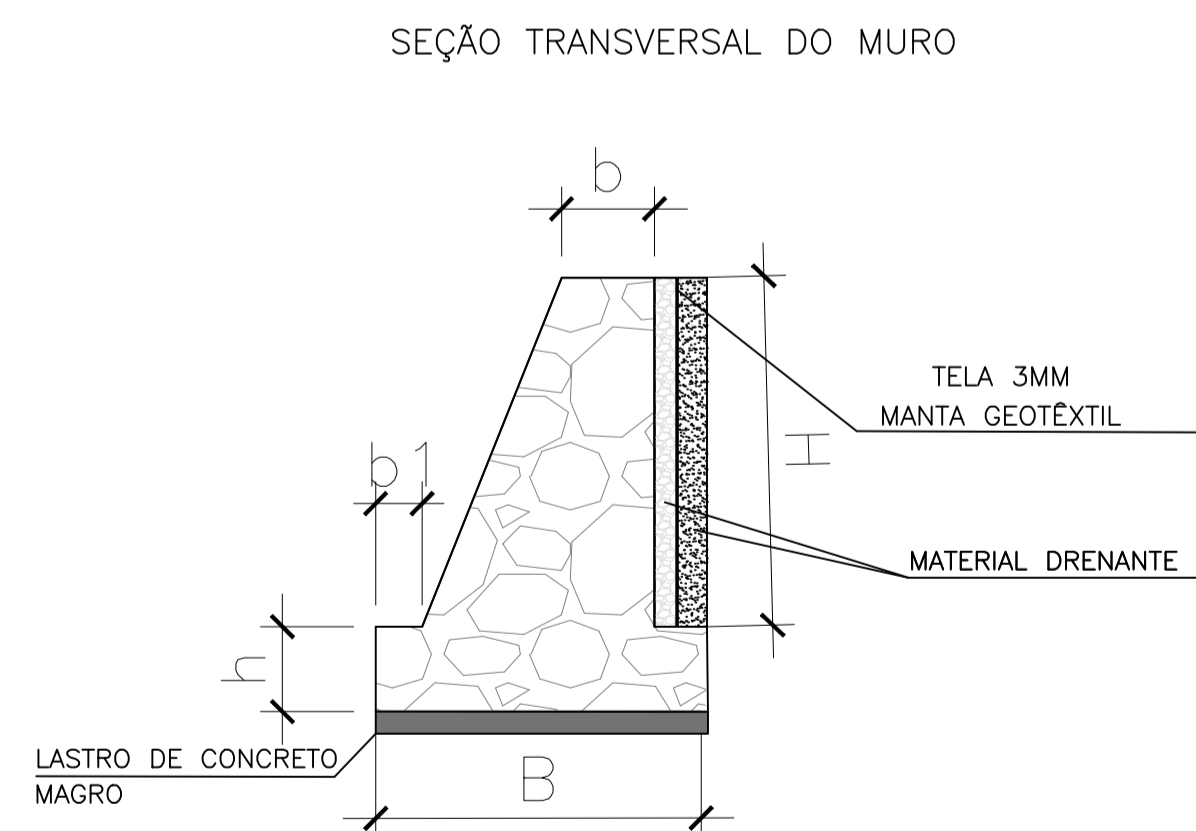
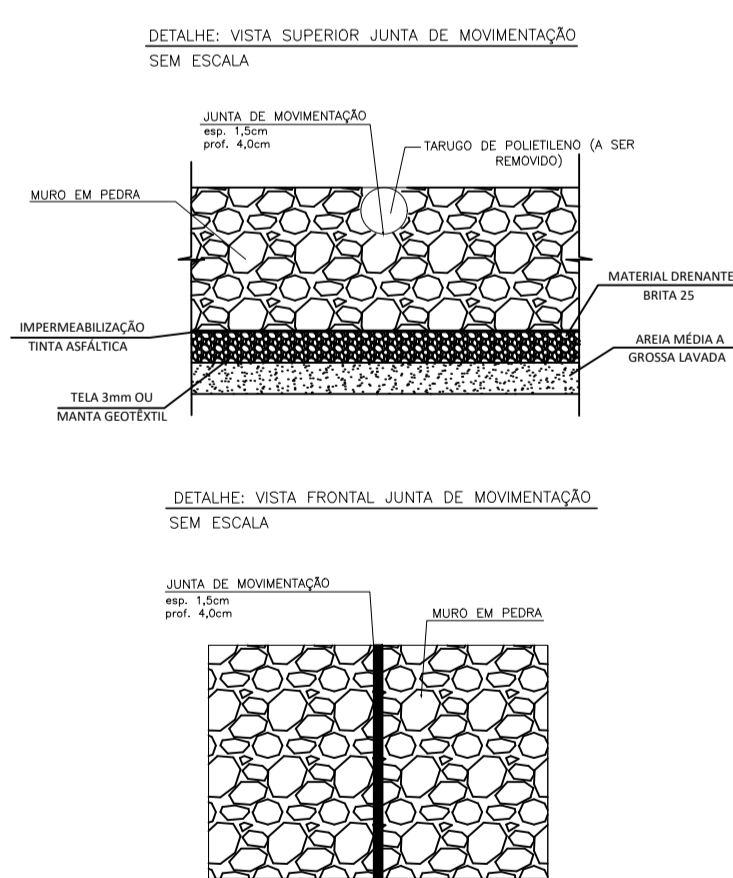
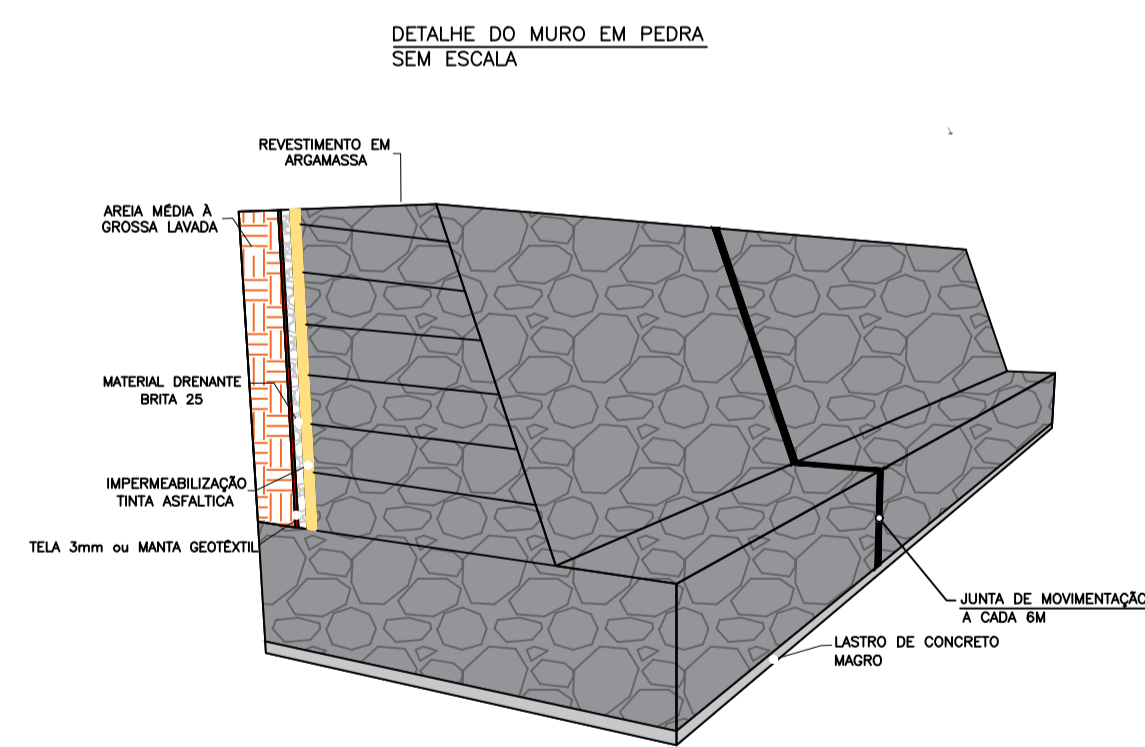


DIMENSÕES DOS MUROS

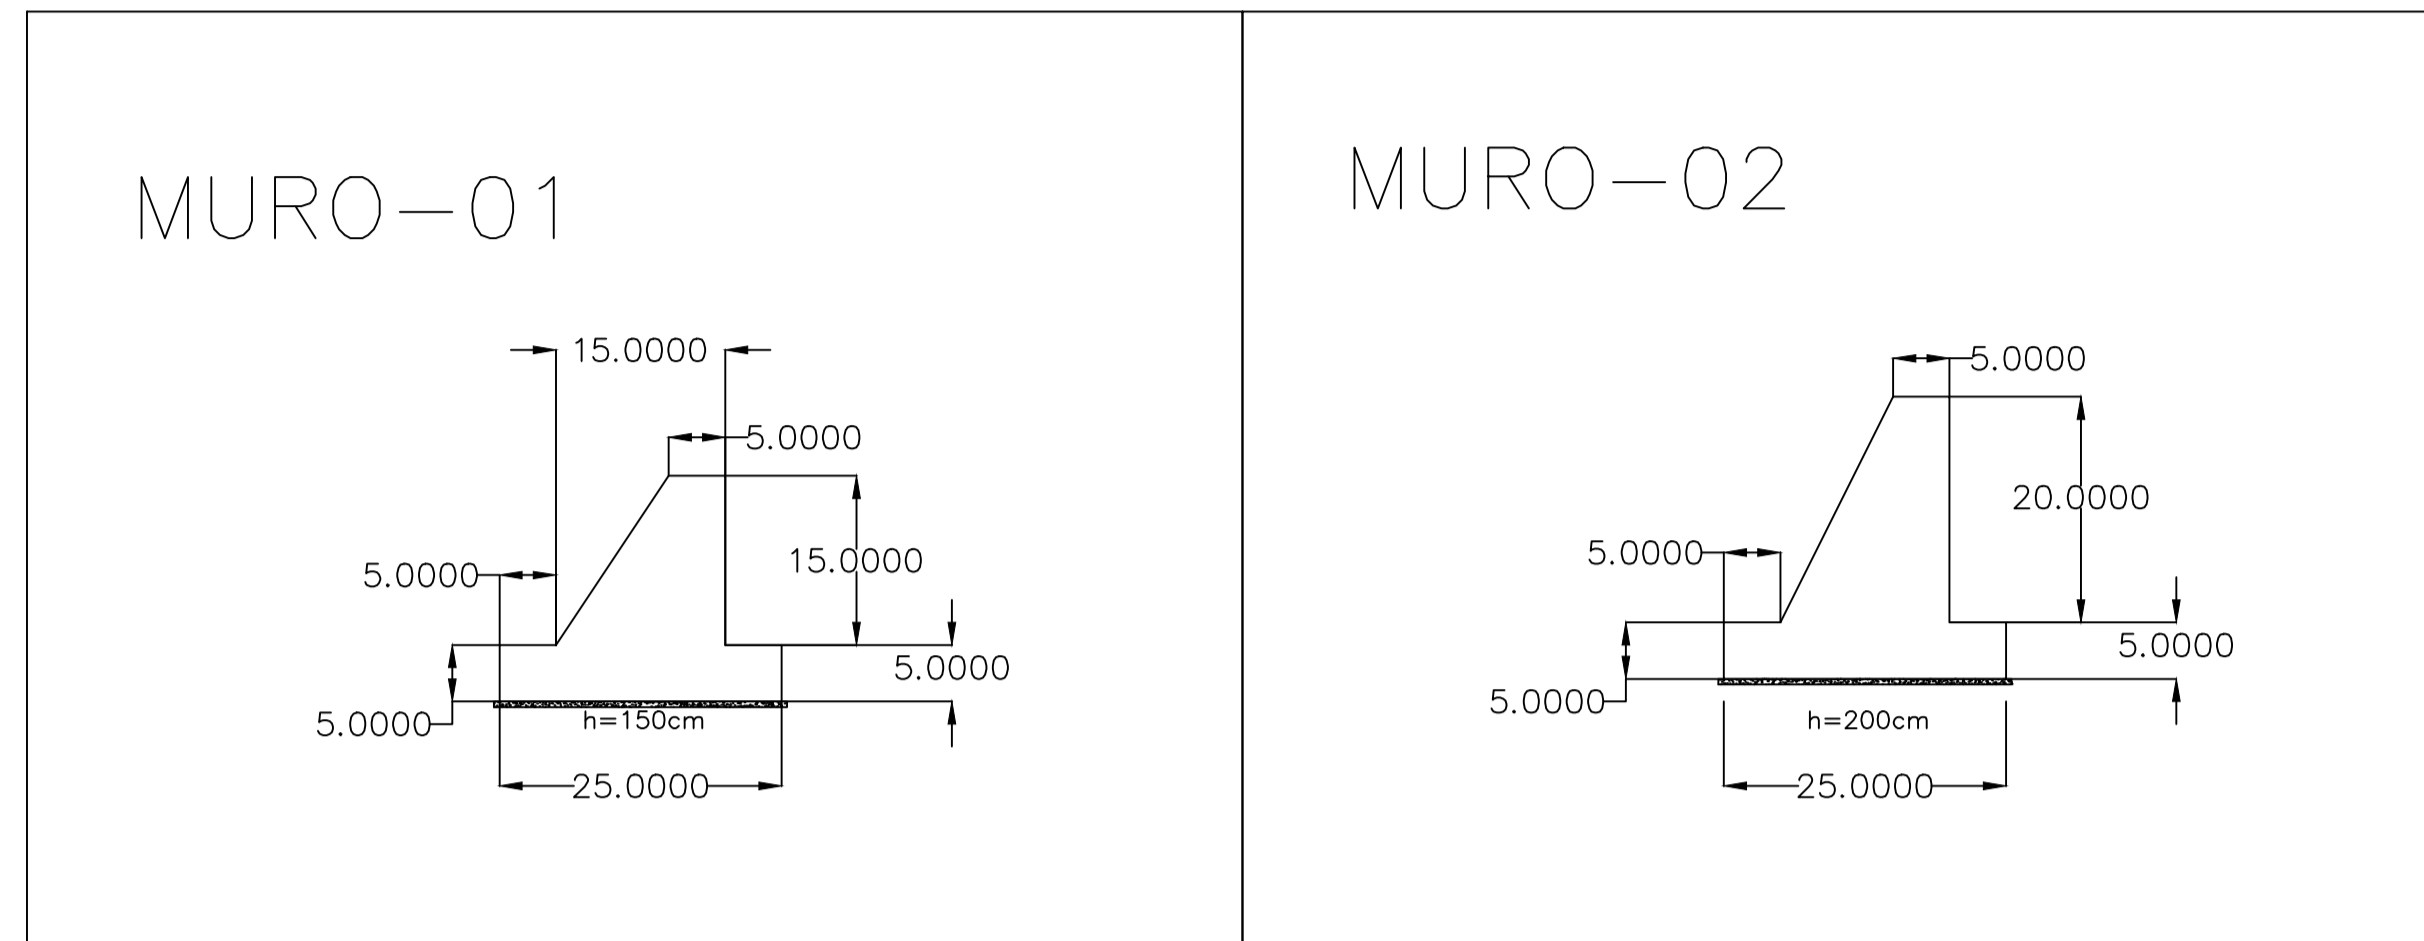

REV	DATA	DESCRIÇÃO

GOVERNO DO ESTADO DE PERNAMBUCO
 SECRETARIA DE PROJETOS ESTRATÉGICOS DO ESTADO DE PERNAMBUCO

OBJETO: PROJETO EXECUTIVO ESTRUTURAL PARA CRECHES 10 SALAS - BLOCO 05 - ABREU E LIMA 01 - TERRENO 08

SECRETARIA DEMANDANTE: SECRETARIA DE PROJETOS ESTRATÉGICOS (SEPE) CONTRATADA: -

LOCALIZAÇÃO: PE - 018, Abreu e Lima PE

PROPRIETÁRIO: RESPONSÁVEL TÉCNICO:

SECRETARIA DE PROJETOS ESTRATÉGICOS ANA PAULA CASÇÃO
 CNPJ: 21.285.676/0001-94 CAU: 1801292353 PE

PROJETISTAS:

HEVERTON GONÇALVES DA SILVA SANTOS
 CREA: 182101211-9 PE

DISCIPLINA: ETAPA: PROJETO EXECUTIVO
 CONTENÇÃO

PROJETO TIPO PRANCHA:

ESCALA: DATA: CODIFICAÇÃO:
 SEM ESCALA NOV/2025 GOVPE-SPE-ABR-CRECHES-CON-GERL-8-000.dwg