

Chapa Metálica cortada em Fresadora. Soldado sobre chapa perfurada.
Pintura Eletrostática na cor VERDE LIMÃO #84C800

Chapa Metálica cortada em Fresadora.
Soldado sobre chapa perfurada.
Pintura Eletrostática na cor ROSA #00A368

Chapa Metálica cortada em Fresadora. Soldado sobre chapa perfurada.
Pintura Eletrostática na cor VERDE FLORESTA #00A368

Chapa Metálica cortada em Fresadora. Soldado sobre chapa perfurada.
Pintura Eletrostática na cor ÍNDIGO #00377A

Chapa Metálica cortada em Fresadora. Soldado sobre chapa perfurada.
Pintura Eletrostática na cor VERMELHO #FE293D

Chapa Metálica cortada em Fresadora. Soldado sobre chapa perfurada.
Pintura Eletrostática na cor PALHA #FFF7B2

Chapa Metálica cortada em Fresadora. Soldado sobre chapa perfurada.
Pintura Eletrostática na cor ÍNDIGO #00377A

Chapa Metálica cortada em Fresadora e soldada sobre Chapa Metálica perfurada. Pintura Eletrostática na cor AMARELO #FFF7B2

Chapa Metálica cortada em Fresadora. Soldado sobre chapa perfurada.
Pintura Eletrostática na cor JADE #12A437


Chapa Metálica cortada em Fresadora. Soldado sobre chapa perfurada.
Pintura Eletrostática na cor LARANJA CLARO #FFB500

Chapa Metálica cortada em Fresadora. Soldado sobre chapa perfurada.
Pintura Eletrostática na cor CIANO #00E1FF

Chapa Metálica cortada em Fresadora. Soldado sobre chapa perfurada.
Pintura Eletrostática na cor LARANJA #FF5500

Mangueira LED 3000K,
segundo extensão da moldura

Chapa Metálica Perfurada em fresadora

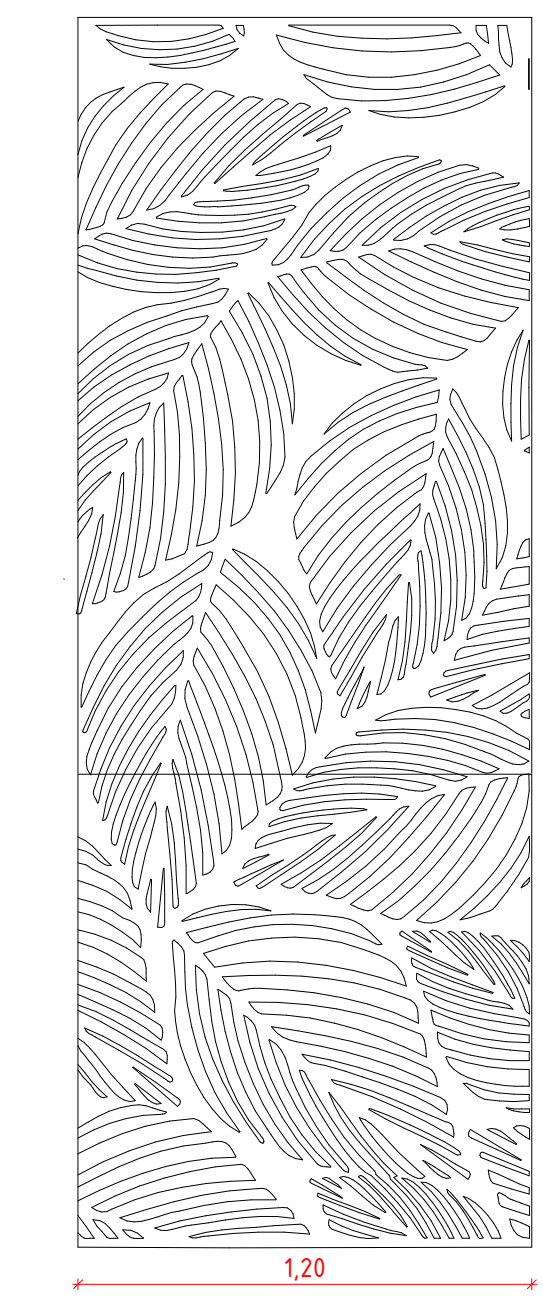

EXEMPLO DE PADRÃO DE CORTE EM CHAPA METÁLICA

Chapa Metálica em Aço Galvanizado, dobrada e pintada com pintura eletrostática na cor CINZA CHUMBO. Adicionar perfurações na base para escoamento de água.

1 Elevação Frontal
1 : 20

2 Corte AA'
1:20

QUANTITATIVOS GERAIS

DESCRIÇÃO	ÁREA
PAINEL DE CHAPA METÁLICA PERFORADA PINTADO COM PINTURA AUTOMOTIVA NA COR VERDE ÁGUA	29,14 M ²
LETREIRO DE CHAPA METÁLICA RECORTADA EM FRESADORA E SOLDADA SOBRE CHAPA PERFORADA COM PINTURA AUTOMOTIVA NA COR ÍNDIGO	2,51 M ²
LOGO PARQUE DOIS IRMÃOS EM CHAPA METÁLICA RECORTADA EM FRESADORA E SOLDADA SOBRE CHAPA PERFORADA, PINTURA AUTOMOTIVA APLICADA (CORES DIVERSAS)	2,83 M ²



Letreiro em chapa metálica recortada em fresadora, soldado na chapa perfurada, pintado com Pintura Automotiva na cor ÍNDIGO #00377A

Chapa Metálica Perfurada em fresadora

Estrutura Metálica chumbada em base de concreto.

3 PERSPECTIVA
1:20

REV	DATA	DESCRIÇÃO
		GOVERNO DO ESTADO DE PERNAMBUCO SECRETARIA DE PROJETOS ESTRATÉGICOS DO ESTADO DE PERNAMBUCO
OBJETO: PROJETO DE REFORMA PARQUE DOIS IRMÃOS		
CONTRATANTE: SEMAS	CONTRATADA: SEPE	
LOCALIZAÇÃO: Praça Farias Neves, s/n - Dois Irmãos, Recife - PE, 52171-011		
PROPRIETÁRIO:	RESPONSÁVEL TÉCNICO:	
EDITAR PROPRIETÁRIO CNPJ: 00-0000-000/00	NOME: ANA PAULA CASCÃO CAU-PE: A76866-9	
PROJETISTAS:		
IVISON GUEDES L. II CAU-PE A3180603		W OTTO NEUENSCHWANDER JR. CAU-PE A700681
DISCIPLINA: ARQUITETURA	ETAPA: ETAPA	PRANCHA: 01/01
CONTEÚDO: PAINEL PERFORADO	ETAPA:	
ESCALA: 1 : 20	DATA:	CODIFICAÇÃO: NOME DO ARQUIVO.RVT