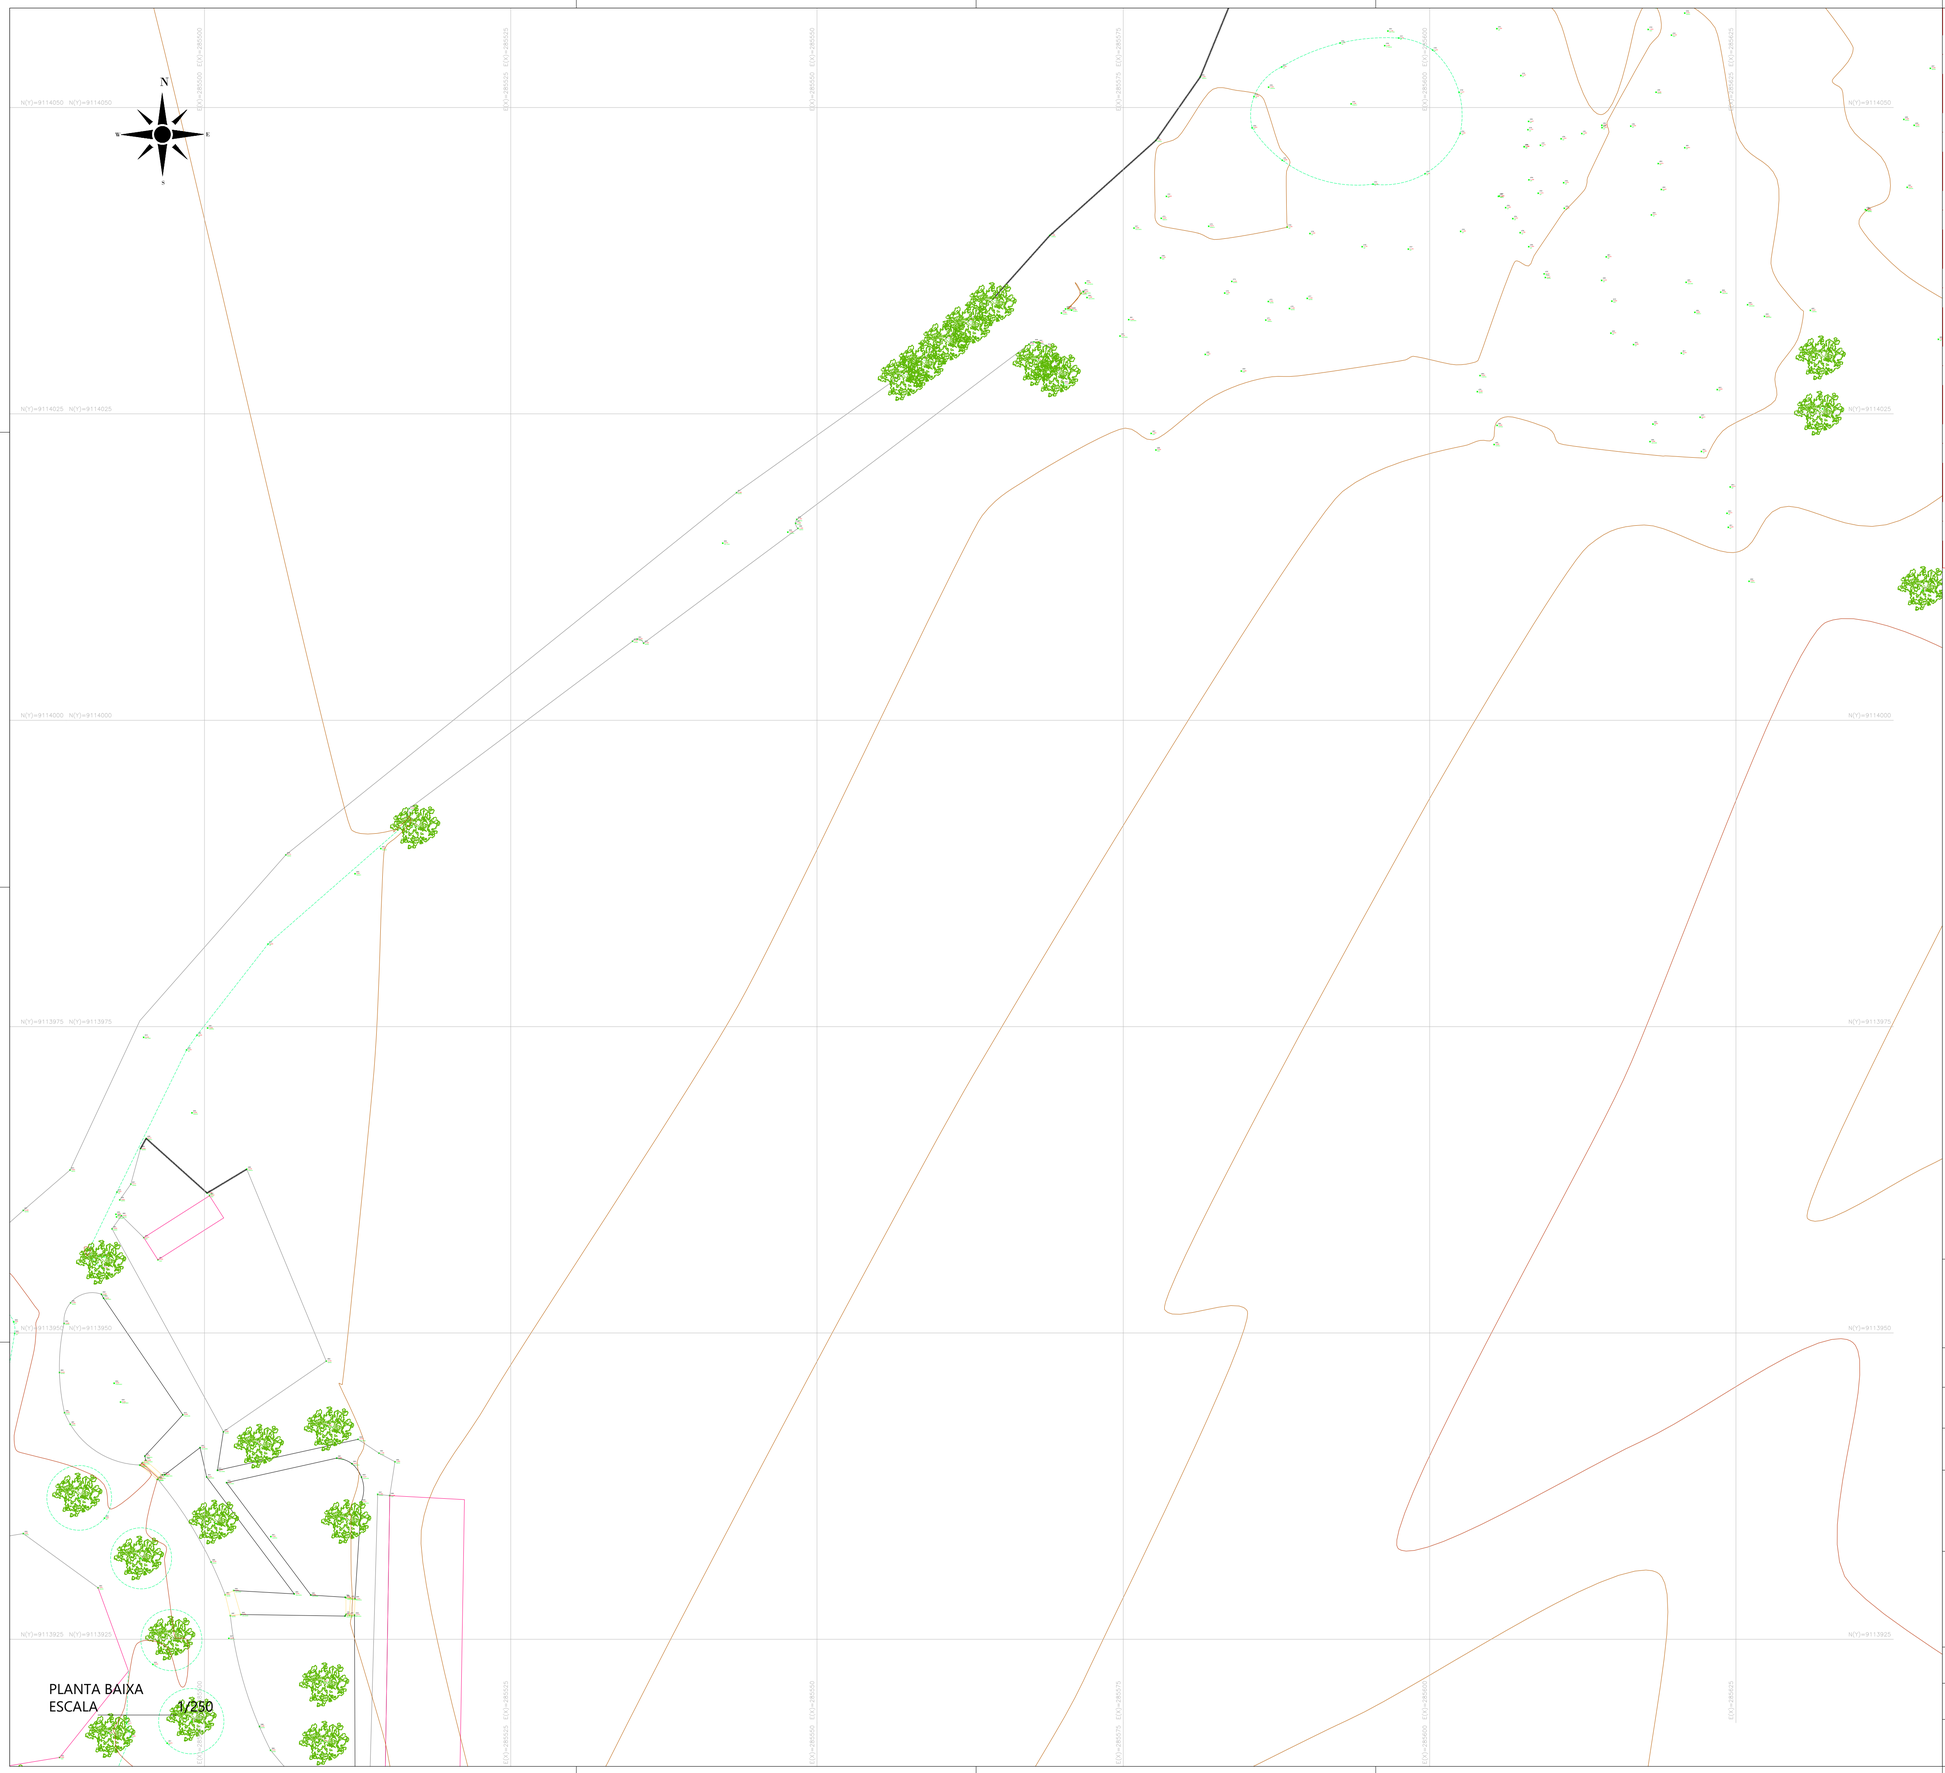

COMENÇÕES

- LIMITE DO TERRENO
- EDIFICAÇÃO
- MURO
- MEIO-FIO EXISTENTE
- CALÇADA
- CURVA DE NÍVEL MESTRA
- CURVA DE NÍVEL INTERMEDIÁRIA
- MARCOS/PONTO DE CONTROLE
- CAIXA ELÉTRICA
- CAIXAS SEM IDENTIFICAÇÕES
- POSTE DE BAIXA TENSÃO (BT)
- LUMINÁRIA
- POSTE DE ALTA TENSÃO (AT)
- CERCA
- CAIXA DE DRENAGEM EXISTENTES
- PALMEIRAS
- ÁRVORES
- RAMPA

Tabela de Pontos de Controles			
Ponto	Norte (Y)	Este (X)	Altitude(z)
R1	9114076.131	285362.834	10.420
R2	9114138.038	285390.202	11.057
R3	9114041.984	285390.819	9.961

Sistema Geodésico de Referência: SIRGAS 2000
Sistema de Projeção: UTM
Zona: 25S, MC: -33°00'00"

Tabela de coordenadas dos vertices do terreno

ID	ESTE	NORTE
P1		
P2		
P3		
P4		

Secretaria de Projetos Estratégicos

GOVERNO DO ESTADO DE PERNAMBUCO
SECRETARIA DE PROJETOS ESTRATÉGICOS DE PERNAMBUCO - SEPE
ESCRITÓRIO DE PROJETOS

OBJETO:
LEVANTAMENTO - Zoológico Dois Irmãos

CONTRATANTE:
Secretaria de Projetos Estratégicos (SEPE)

CONTRATADA:

LOCALIZAÇÃO:
Praça Farias Neves, s/n, Dois Irmãos, Recife - PE

ETAPA:
Levantamento Topográfico

PROPRIETÁRIO
Rodrigo Ribeiro de Queiroz
CPF: 007.763.664-32

RESP. TÉCNICO:
Priscila G. C. Barbosa
CREA: 0516080695

PROJETISTA(S):
Rafael Araújo dos santos
Técnico em Edificações
RNP: 01450372406 CFT-R03/PE

Documento assinado digitalmente
RAFAEL ARAUJO DOS SANTOS
Data: 05/02/2026 18:45:47-0300
Verifique em https://validar.iti.gov.br

DISCIPLINA:
Levantamento Cadastral e Planialtimétrico

CONTEÚDO:
PLANTA BAIXA

PRANCHA:
06/08 R1

ESCALA: 1/250

DATA: NOVEMBRO 2025

CODIFICAÇÃO: GOVPE-SPE-REC-HORT_DI-TOP-GERL-E-000.dwg