




1 **TÉRREO**
1 : 50

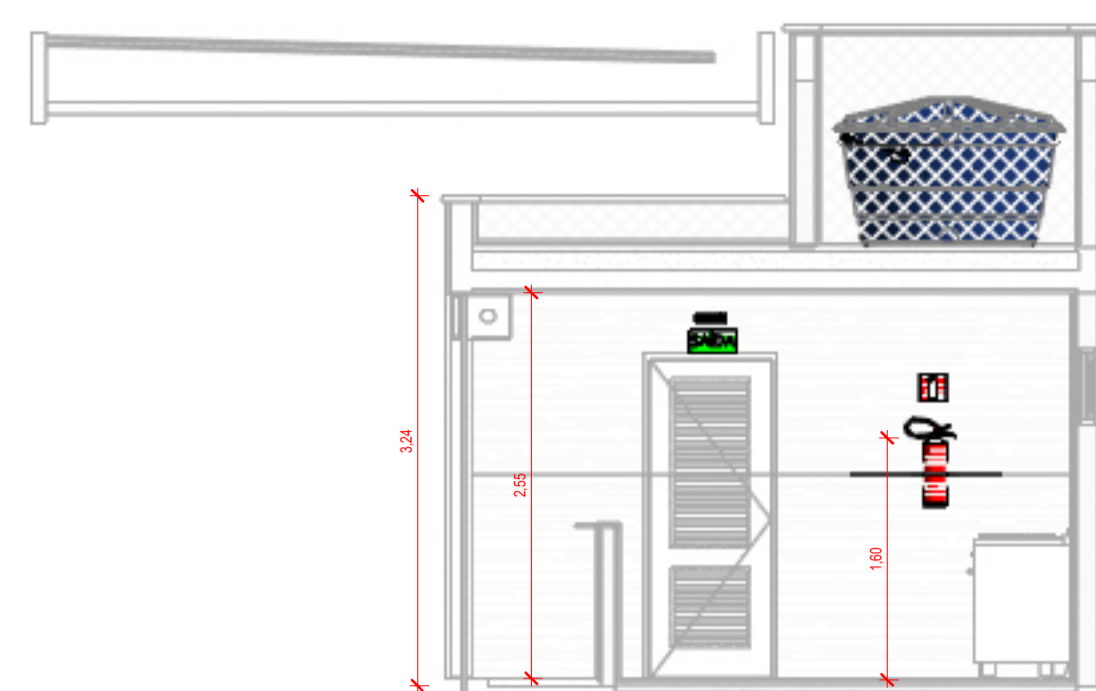

2 **CORTE 01**
1 : 50

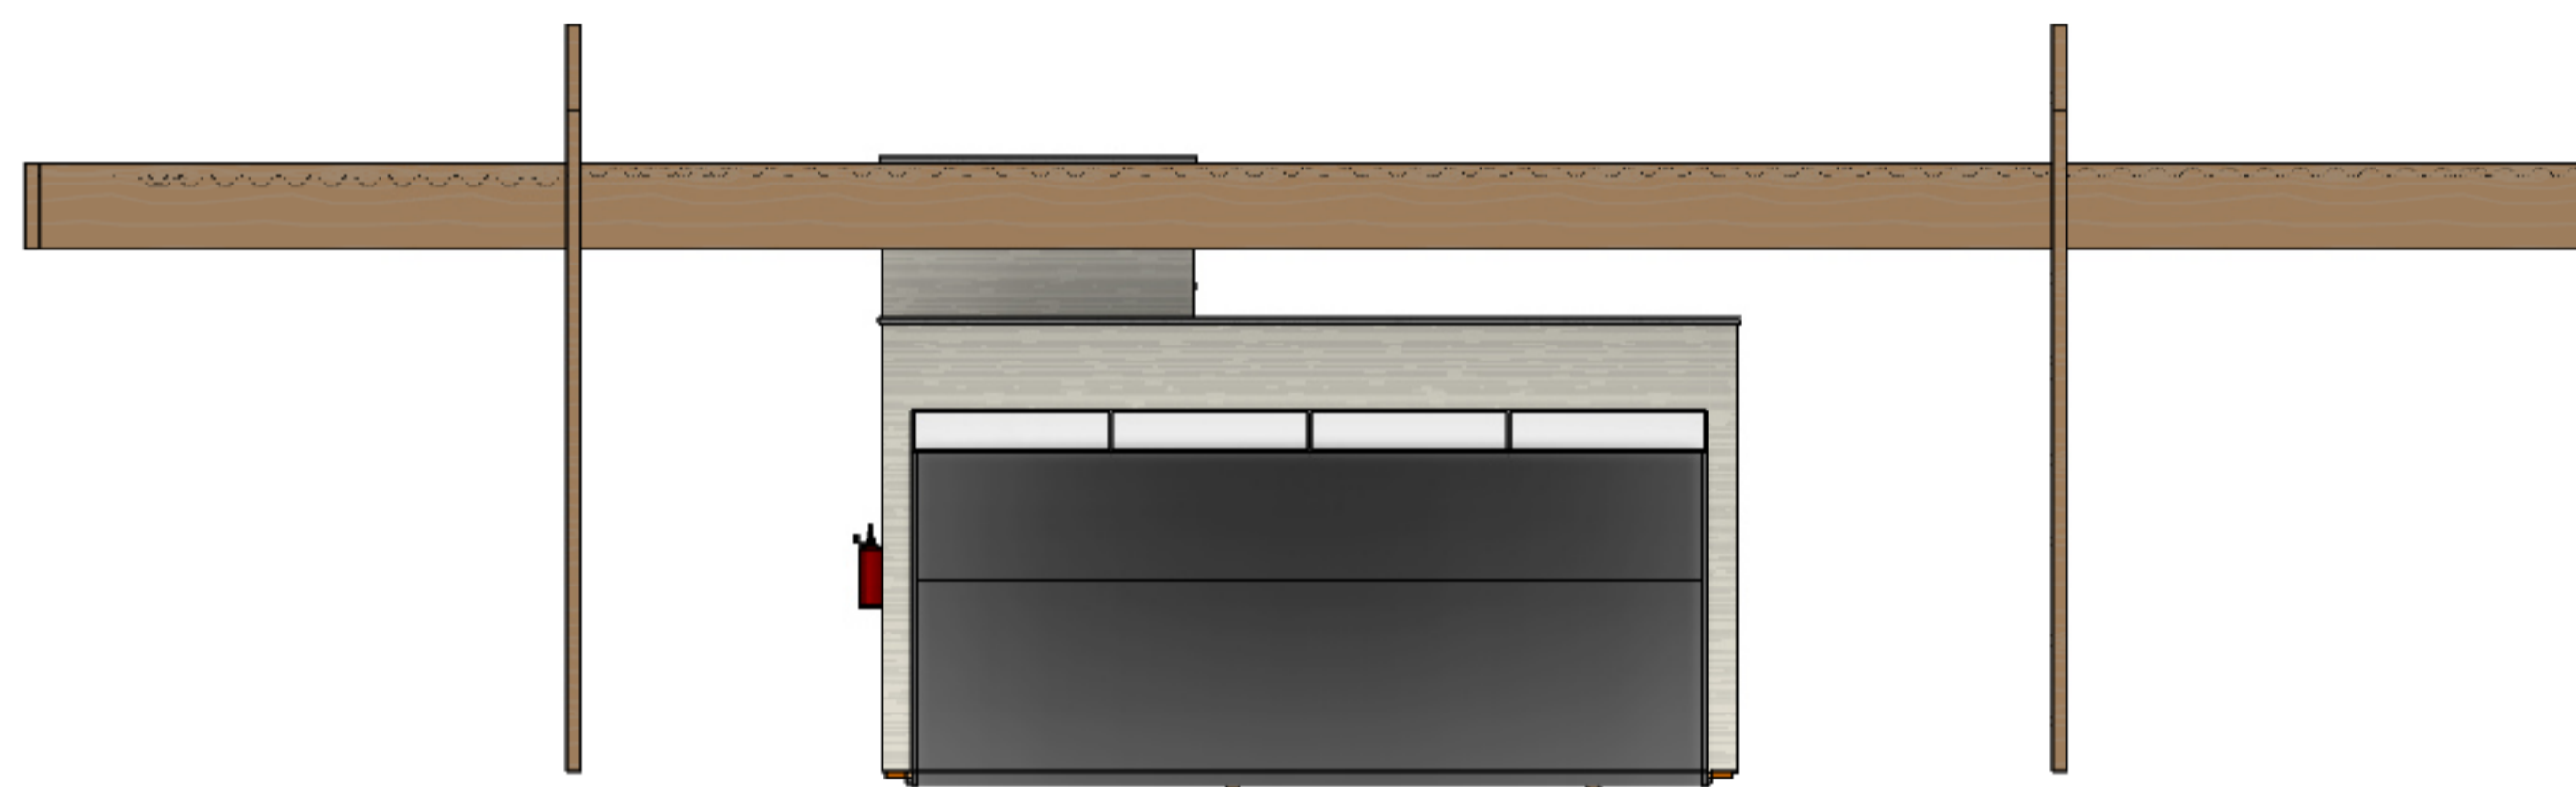

3 **FACHADA**
1 : 50

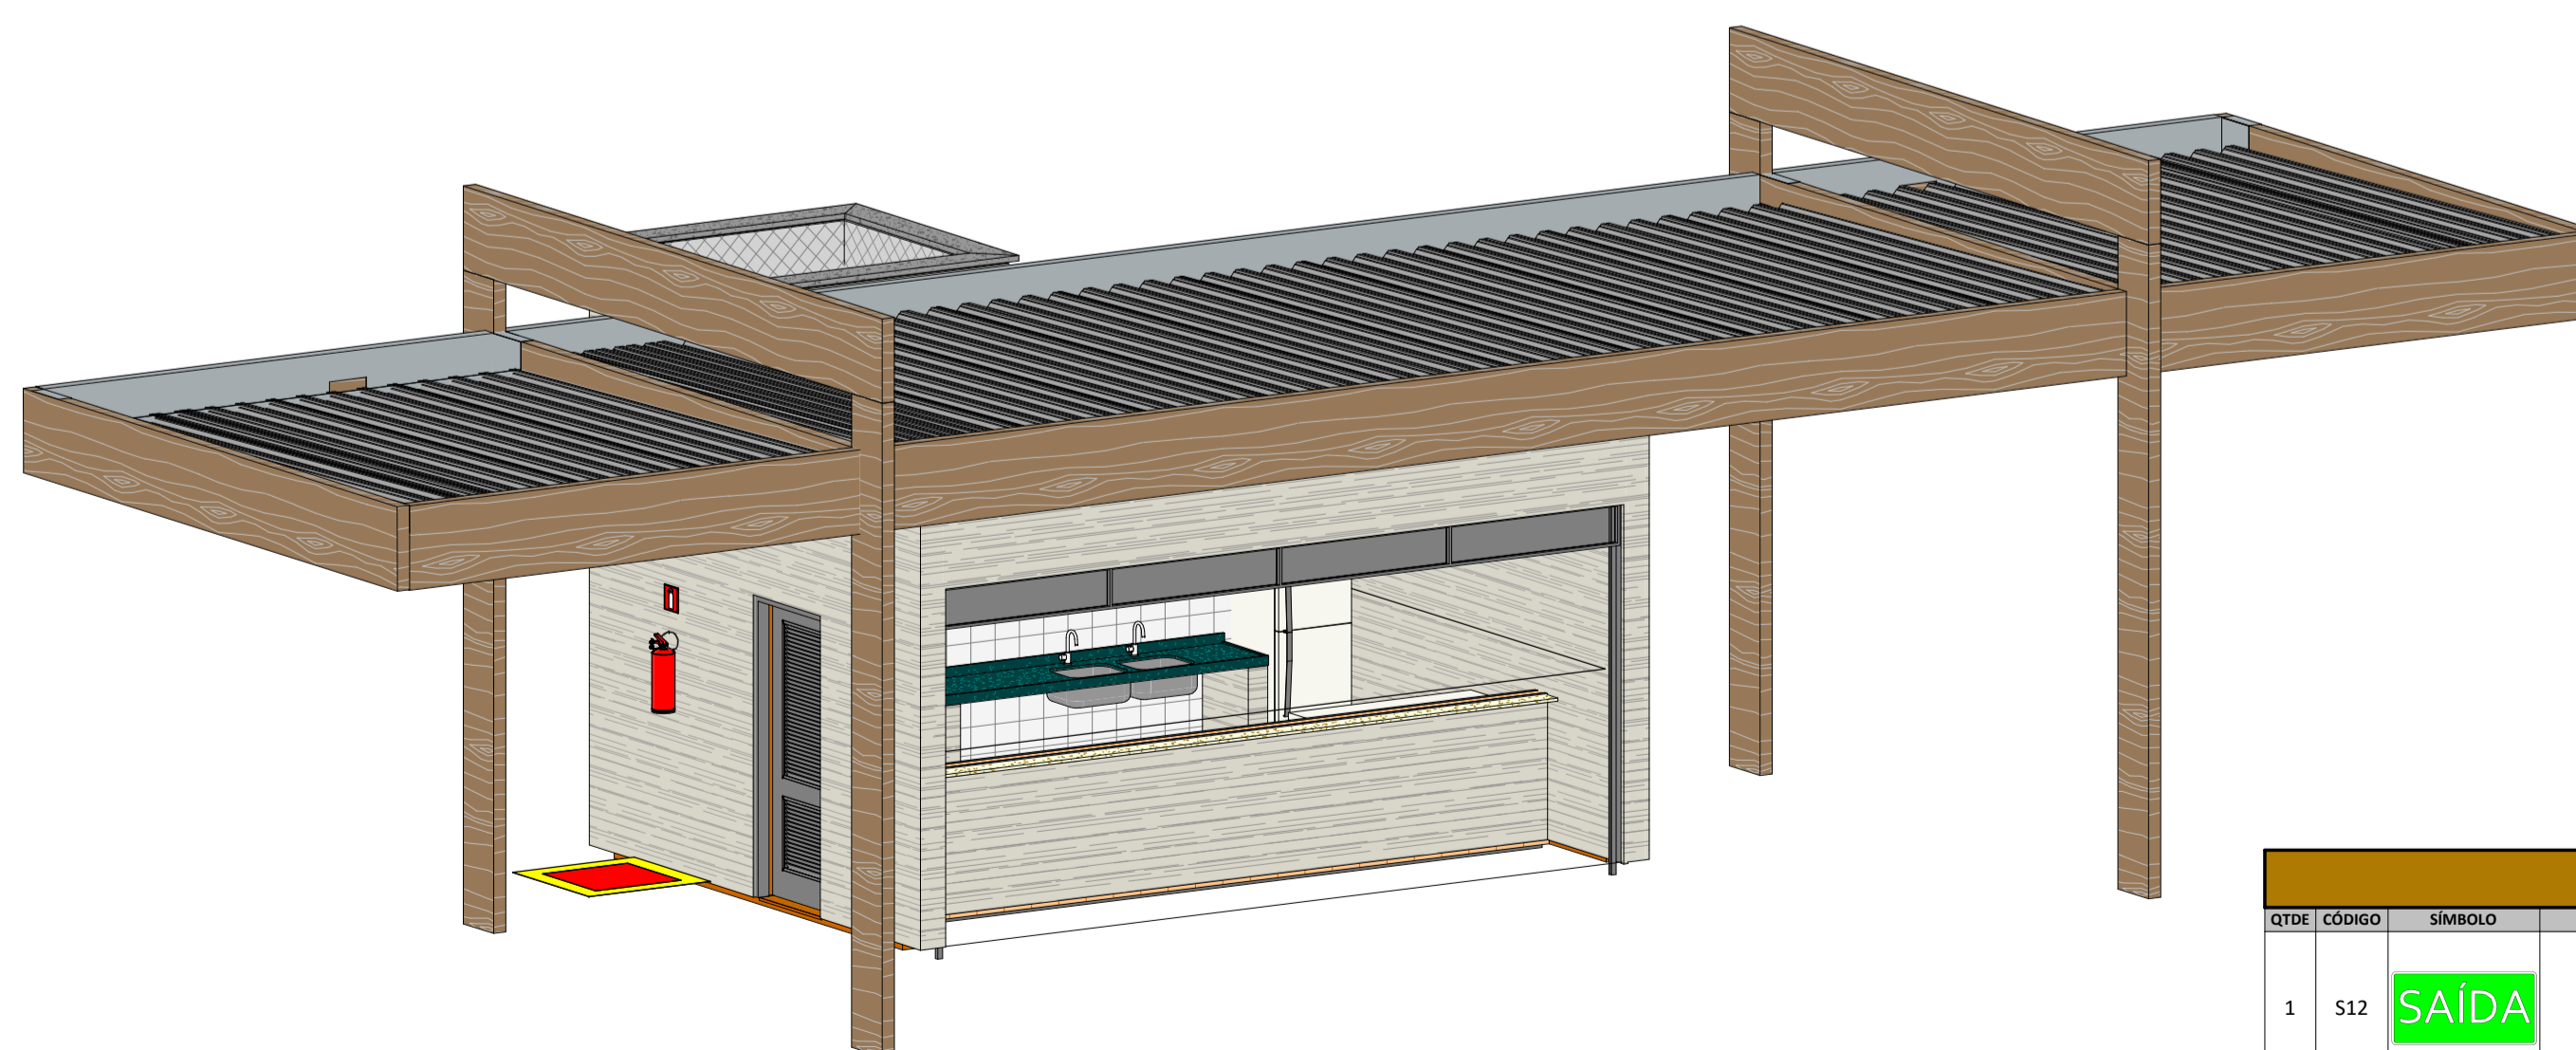

4 **PERSPECTIVA**

SINALIZAÇÃO DE EMERGÊNCIA - GERAL						
QTD	CÓDIGO	SÍMBOLO	SIGNIFICADO	DIMENSÕES	FORMA E COR	APLICAÇÃO
1	S12		SAÍDA DE EMERGÊNCIA	300x150	Símbolo: retangular Fundo: verde Mensagem: "SAÍDA" ou pictograma de saída de emergência ou seta direcional Fotoluminescente com altura de letra sempre >= 10mm	INDICAÇÃO DA SAÍDA DE EMERGÊNCIA, COM OU SEM COMPLETAMENTO DO PICTOGRAMA FOTOLUMINESCENTE (SETA OU IMAGEM, OU AMBOS)
2	E5		EXTINTOR DE INCÊNDIO	200x150	Símbolo: quadrado Fundo: vermelho Fotoluminescente	INDICAÇÃO DE LOCALIZAÇÃO DOS EXTINTORES DE INCÊNDIO
2	E17		SINALIZAÇÃO DE SOLO PARA EQUIPAMENTOS DE COMBATE A INCÊNDIO (HIDRANTES E EXTINTORES)	1,00 x 1,00	Símbolo: quadrado 1,00 m x 1,00 m Fundo: vermelho (0,70 m x 0,70 m) Bordas: amarela (largura = 0,15m)	USADO PARA INDICAR A LOCALIZAÇÃO DOS EQUIPAMENTOS DE COMBATE A INCÊNDIO E ALARME, PARA EVITAR A SUA OBTURAÇÃO

QUADRO DE SIMBOLOGIA	
EXTINTORES	
	EXTINTOR PORTÁTIL DE PÓ QUÍMICO SECO BC - CAPACIDADE INDICADA EM PLANTA
	EXTINTOR PORTÁTIL TIPO K
HIDRANTE	
	HIDRANTE SIMPLES
	CAIXA DE MANGUEIRAS E ACESSÓRIOS (COM DUAS MANGUEIRAS DE 15,0 M)
	TUBULAÇÃO DE HIDRANTE EM AÇO GALVANIZADO (DIÂMETRO INDICADO EM PLANTA)
	ACIONADOR MANUAL DE BOMBA
ALARME	
	CENTRAL DE DETECÇÃO E ALARME
	ACIONADOR MANUAL DE INDICADOR AUDIOVISUAL
SINALIZAÇÃO DE EMERGÊNCIA	
	PLACA FOTOLUMINESCENTE DE SINALIZAÇÃO DE SAÍDA DE EMERGÊNCIA - DIMENSÕES EM PLANTA
	PLACA FOTOLUMINESCENTE DE SINALIZAÇÃO DE ROTA DE FUGA EM FRENTE - DIMENSÕES EM PLANTA
	PLACA FOTOLUMINESCENTE DE SINALIZAÇÃO DE ROTA DE FUGA LATERAL DIREITA - DIMENSÕES EM PLANTA
	PLACA FOTOLUMINESCENTE DE SINALIZAÇÃO DE ROTA DE FUGA LATERAL ESQUERDA - DIMENSÕES EM PLANTA
ILUMINAÇÃO DE EMERGÊNCIA	
	BLOCO AUTÔNOMO DE ILUMINAÇÃO DE EMERGÊNCIA EM LED PARA ACLARAMENTO COM AUTONOMIA MÍNIMA DE DUAS HORAS, INSTALADO NO FORRO OU NO TETO (POT. MÍNIMA DE 1W E 100LM)
	BLOCO AUTÔNOMO DE ILUMINAÇÃO DE EMERGÊNCIA EM LED PARA ACLARAMENTO COM AUTONOMIA MÍNIMA DE DUAS HORAS, INSTALADO NA PAREDE A 2,50M DE ALTURA EM RELAÇÃO AO PISO ACABADO (POT. MÍNIMA DE 1W E 100LM)

LUMINÁRIAS	
QTDE	Descrição
1	BLOCO AUTÔNOMO DE ILUMINAÇÃO DE EMERGÊNCIA, PARA PAREDE AUTÔNOMIA 2H- FL: 500 LM P: 5W

EXTINTORES E COMPONENTES	
QTDE	DESCRIÇÃO
1	Extintor Portátil -K
1	Extintor Portátil-Tipo PÓ Químico- 3-A:40-B:C-6 KG
2	Suporte Universal de Extintor

SINALIZAÇÃO DE SEGURANÇA					
QTD	SÍMBOLO	SIGNIFICADO	DIMENSÕES	FORMA E COR	APLICAÇÃO
1		RISCO DE DESCARGA ATMOSFÉRICA	150X300	Símbolo: Retangular Fundo: Branco Pictograma Fotoluminescente	PAREDE EXTERNA

REV.	DESCRIÇÃO	DATA	EXEC.	REVIF.	APROV.
00	Inicial	JAN/2026			

GOVERNO DO ESTADO DE PERNAMBUCO
 SECRETARIA DE PROJETOS ESTRATÉGICOS DE PERNAMBUCO - SEPE
 ESCRITÓRIO DE PROJETOS

PROJETO DE REFORMA PARQUE DOIS IRMÃOS

CONTRATANTE: SECRETARIA DE PROJETOS ESTRATÉGICOS (SEPE)	CNPJ: 21.825.676/0001-94
PROPRIETÁRIO: SECRETARIA DE PROJETOS ESTRATÉGICOS	CNPJ: 21.825.676/0001-94
ENDEREÇO: PRAÇA FARIAS NEVES, S/N, DOIS IRMÃOS, RECIFE-PE, 52171-011	ETAPA: PROJETO BÁSICO

SECRETÁRIO(A) DE PROJETOS ESTRATÉGICOS: Ana Paula Cascaço CNPJ: 21.825.676/0001-94	RESP. TÉCNICO: Roberta Jerônimo Fernandes CREA: 162039974-1
--	---

PROJETO DE PREVENÇÃO E COMBATE A INCÊNDIO

DISCIPLINA: QUIOSQUE 2 -PLANTA BAIXA - FACHADA - CORTE - PERSPECTIVA	PRANCHA: PCI 02/08 R00
---	------------------------------

ESCALA: INDICADA	DATA: JAN/2026
NOMENCLATURA: GOVPE-SPE-REC-HDI_PLI-PCI-QUI1-B-000	