



1 TERREO
1 : 50

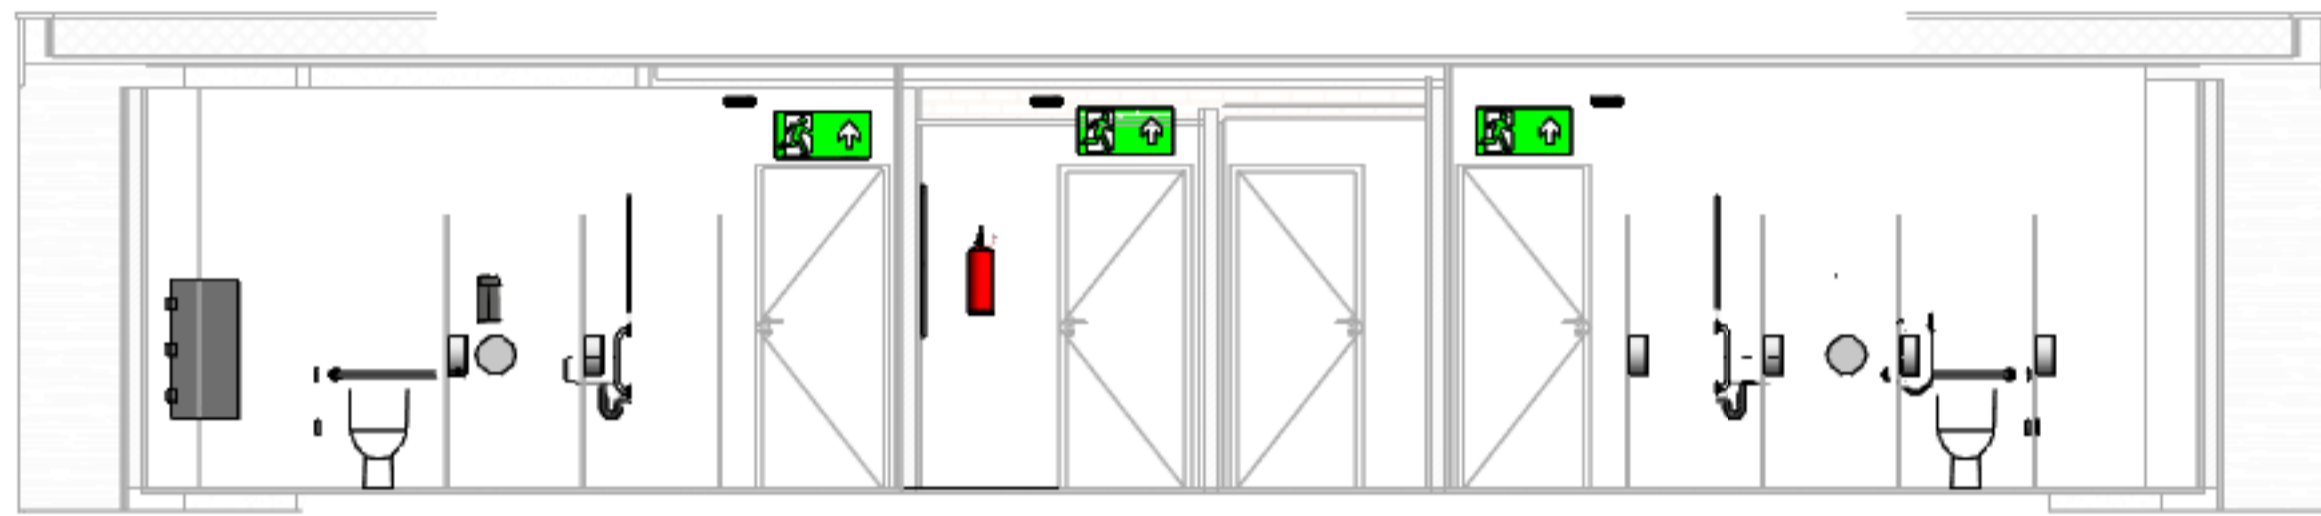

2 Corte 1
1 : 50

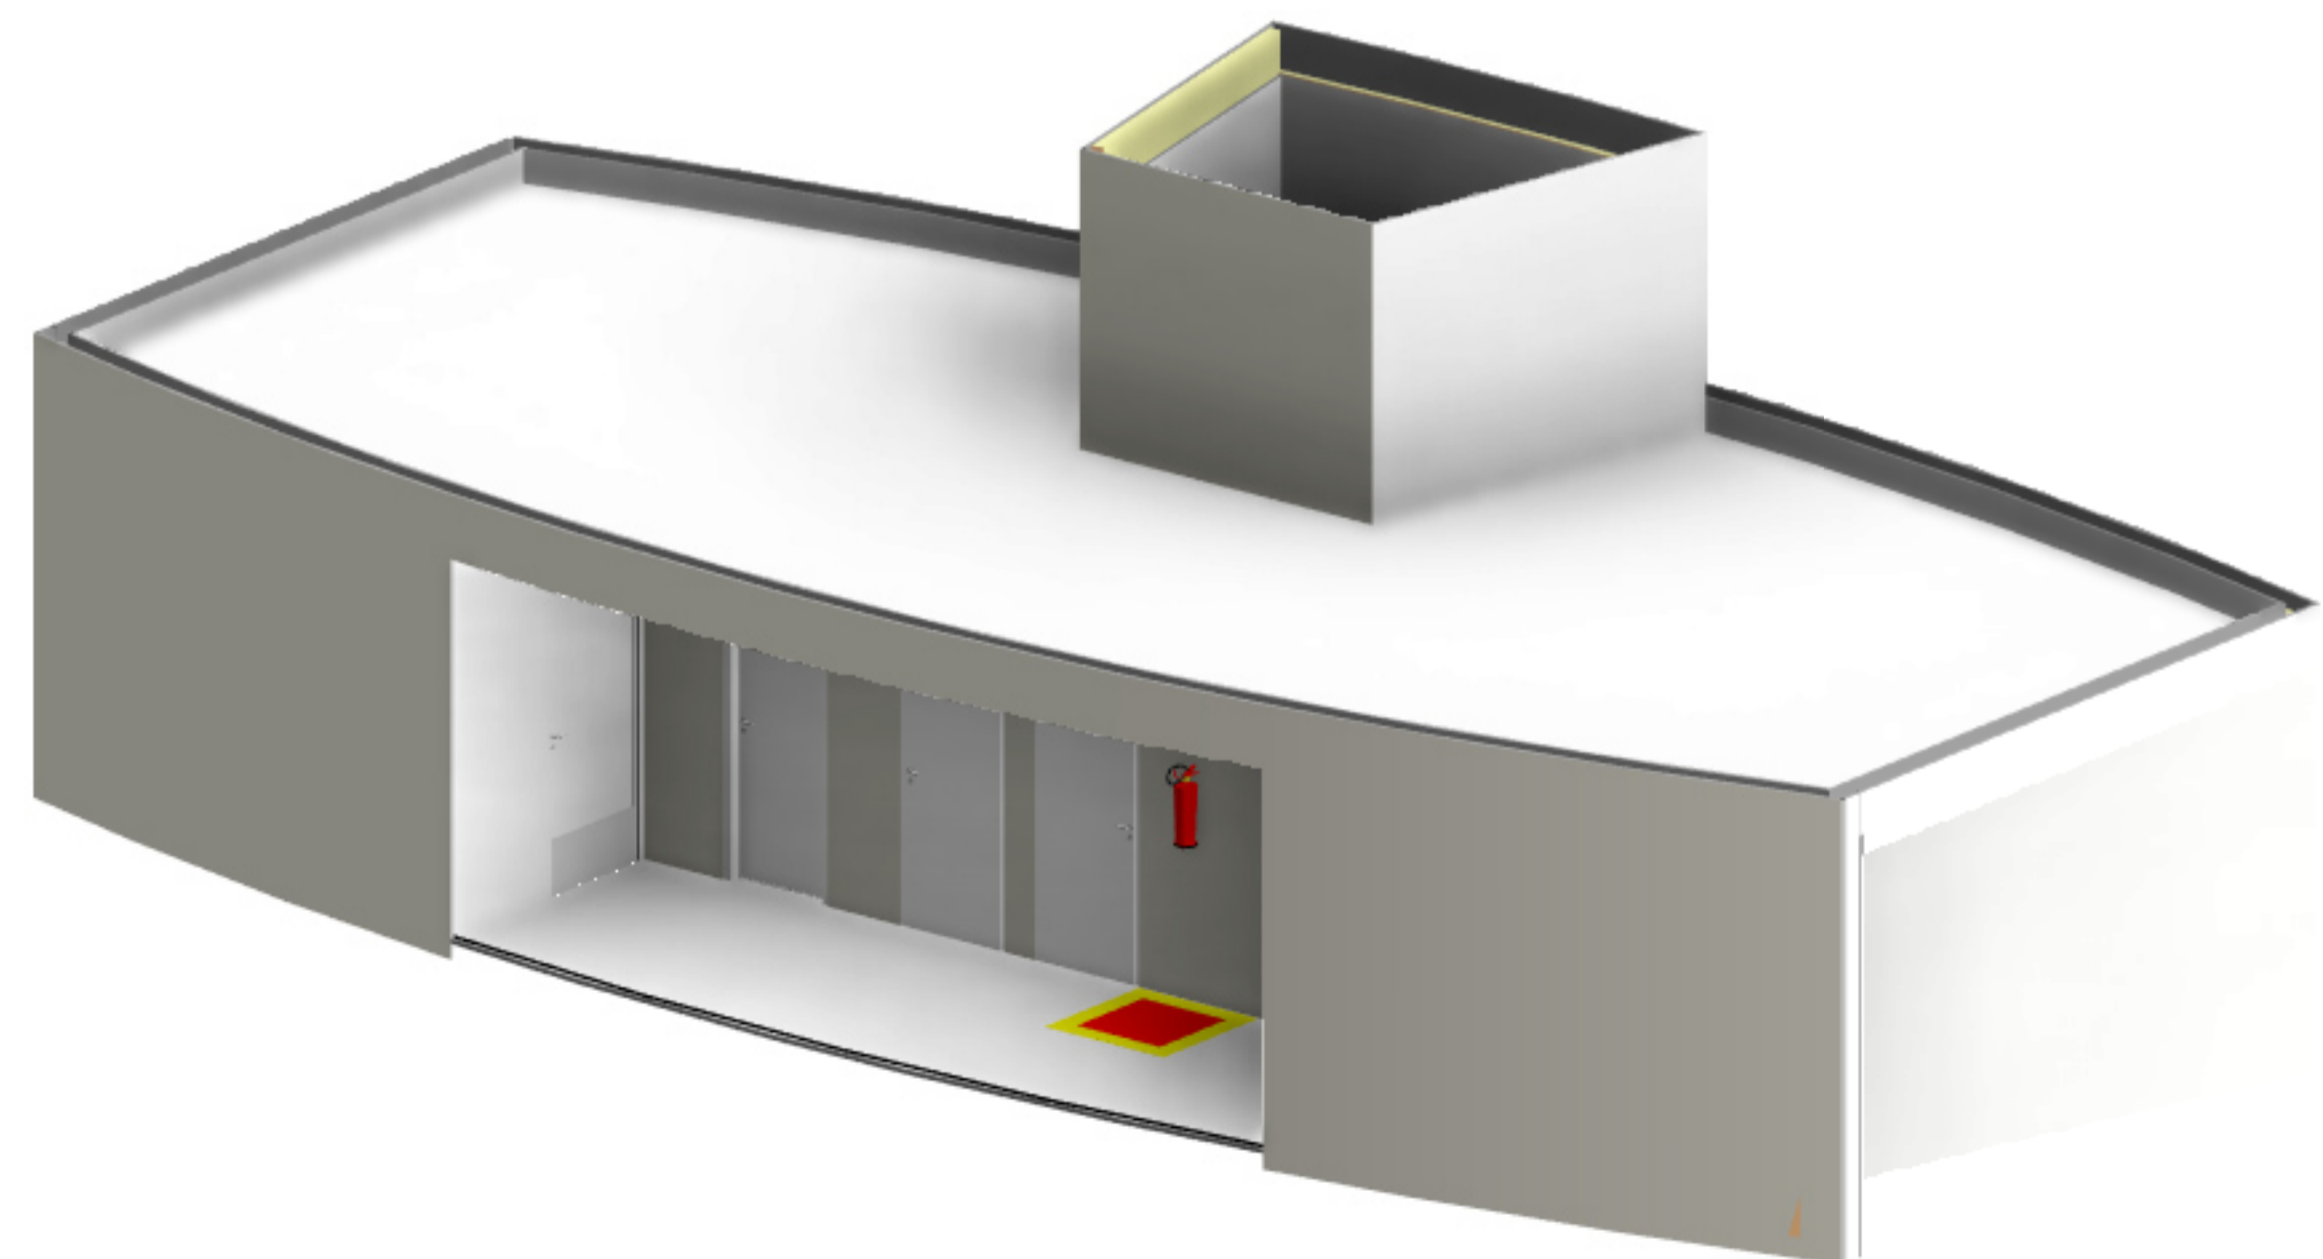

3 PERSPECTIVA

SINALIZAÇÃO DE SEGURANÇA					
QTDE	SÍMBOLO	SIGNIFICADO	DIMENSÕES	FORMA E COR	APLICAÇÃO
1		RISCO DE DESCARGA ATMOSFERICA	150X300	Símbolo: Retangular Fundo: Branco Pictograma: Fotoluminescente	PAREDE EXTERNA

QUADRO DE SIMBOLOGIA	
EXTINTORES	
	EXTINTOR PORTÁTIL DE PÓ QUÍMICO SECO BC - CAPACIDADE INDICADA EM PLANTA
	EXTINTOR PORTÁTIL TIPO K
HIDRANTE	
	HIDRANTE SIMPLES
	CAIXA DE MANGUEIRAS E ACESSÓRIOS (COM DUAS MANGUEIRAS DE 15,0 M)
	TUBULAÇÃO DE HIDRANTE EM AÇO GALVANIZADO (DIÂMETRO INDICADO EM PLANTA)
	ACIONADOR MANUAL DE BOMBA
ALARME	
	CENTRAL DE DETECÇÃO E ALARME
	ACIONADOR MANUAL DE INDICADOR AUDIOVISUAL
SINALIZAÇÃO DE EMERGÊNCIA	
	PLACA FOTOLUMINESCENTE DE SINALIZAÇÃO DE SAÍDA DE EMERGÊNCIA - DIMENSÕES EM PLANTA
	PLACA FOTOLUMINESCENTE DE SINALIZAÇÃO DE ROTA DE FUGA EM FRENTE - DIMENSÕES EM PLANTA
	PLACA FOTOLUMINESCENTE DE SINALIZAÇÃO DE ROTA DE FUGA LATERAL DIREITA - DIMENSÕES EM PLANTA
	PLACA FOTOLUMINESCENTE DE SINALIZAÇÃO DE ROTA DE FUGA LATERAL ESQUERDA - DIMENSÕES EM PLANTA
ILUMINAÇÃO DE EMERGÊNCIA	
	BLOCO AUTÔNOMO DE ILUMINAÇÃO DE EMERGÊNCIA EM LED PARA ACLARAMENTO COM AUTONOMIA MÍNIMA DE DUAS HORAS, INSTALADO NO FORRO OU NO TETO (POT. MÍNIMA DE 1W E 100LM)
	BLOCO AUTÔNOMO DE ILUMINAÇÃO DE EMERGÊNCIA EM LED PARA ACLARAMENTO COM AUTONOMIA MÍNIMA DE DUAS HORAS, INSTALADO NA PAREDE A 2,50M DE ALTURA EM RELAÇÃO AO PISO ACABADO (POT. MÍNIMA DE 1W E 100LM)
LUMINÁRIAS	

QTDE	Descrição
3	BLOCO AUTÔNOMO DE ILUMINAÇÃO DE EMERGÊNCIA, PARA PAREDE AUTÔNOMIA 2H- FL: 500 LM P: 5W

EXTINTORES E COMPONENTES	
QTDE	DESCRIÇÃO
1	Extintor Portátil Tipo PÓ Químico - 3-A:40-B:C- 6KG
1	Suporte Universal de Extintor

SINALIZAÇÃO DE EMERGÊNCIA - GERAL						
QTDE	CÓDIGO	SÍMBOLO	SIGNIFICADO	DIMENSÕES	FORMA E COR	APLICAÇÃO
3	S3		SAÍDA DE EMERGÊNCIA	150X300	Símbolo: retangular Fundo: verde Pictograma: Fotoluminescente	INDICAÇÃO DE UMA SAÍDA DE EMERGÊNCIA A SER APROXIMADA A PARTIR DA PORTA, PARA INDICAR O SEU ACESSO
1	E5		EXTINTOR DE INCÊNDIO	150X200	Símbolo: quadrado Fundo: vermelho Pictograma: Fotoluminescente	INDICAÇÃO DE LOCALIZAÇÃO DOS EXTINTORES DE INCÊNDIO
1	E17		SINALIZAÇÃO DE SOLO PARA EQUIPAMENTOS DE COMBATE A INCÊNDIO (HIDRANTES E EXTINTORES)	1,00 x 1,00	Símbolo: quadrado Lado: 1,00 m x 1,00 m Fundo: amarelo (0,70 m x 0,70 m) Bordas: vermelha (largura 1 x 0,15m)	USADO PARA INDICAR A LOCALIZAÇÃO DOS EQUIPAMENTOS DE COMBATE A INCÊNDIO E ALARME, PARA EVITAR A SUA DESTRUIÇÃO

REV.	DESCRIÇÃO	DATA	EXEC.	REVIF.	APROV.
00	Inicial	JAN/2026			

Secretaria de Turismo e Lazer

GOVERNO DO ESTADO DE PERNAMBUCO
SECRETARIA DE PROJETOS ESTRATÉGICOS DE PERNAMBUCO - SEPE
ESCRITÓRIO DE PROJETOS

PROJETO DE REFORMA PARQUE DOIS IRMÃOS

CONTRATANTE: SECRETARIA DE PROJETOS ESTRATÉGICOS (SEPE)	CNPJ: 21.825.676/0001-94
PROPRIETÁRIO: SECRETARIA DE PROJETOS ESTRATÉGICOS	CNPJ: 21.825.676/0001-94
ENDEREÇO: PRAÇA FARIAS NEVES, S/N, DOIS IRMÃOS, RECIFE, 52171-011	ETAPA: PROJETO BÁSICO

SECRETÁRIO(A) DE PROJETOS ESTRATÉGICOS:	RESP. TÉCNICO:
Secretaria de Projetos estratégicos CNPJ: 21.825.676/0001-94	Roberta Jerônimo Fernandes CREA: 162039974-1

DISCIPLINA: PROJETO DE PREVENÇÃO E COMBATE A INCÊNDIO		PRANCHA: PCI 06/08 R00
CONTEÚDO: BANHEIROS- PLANTA BAIXA PLANTA DE CORTE PERSPECTIVA		

ESCALA: INDICADA	DATA: JAN/2026
NOMENCLATURA: GOVPE-SPE-REC-HDI_PLI-PCI-BANH-B-000	