


SEÇÃO DE PAVIMENTAÇÃO EIXO A/A'

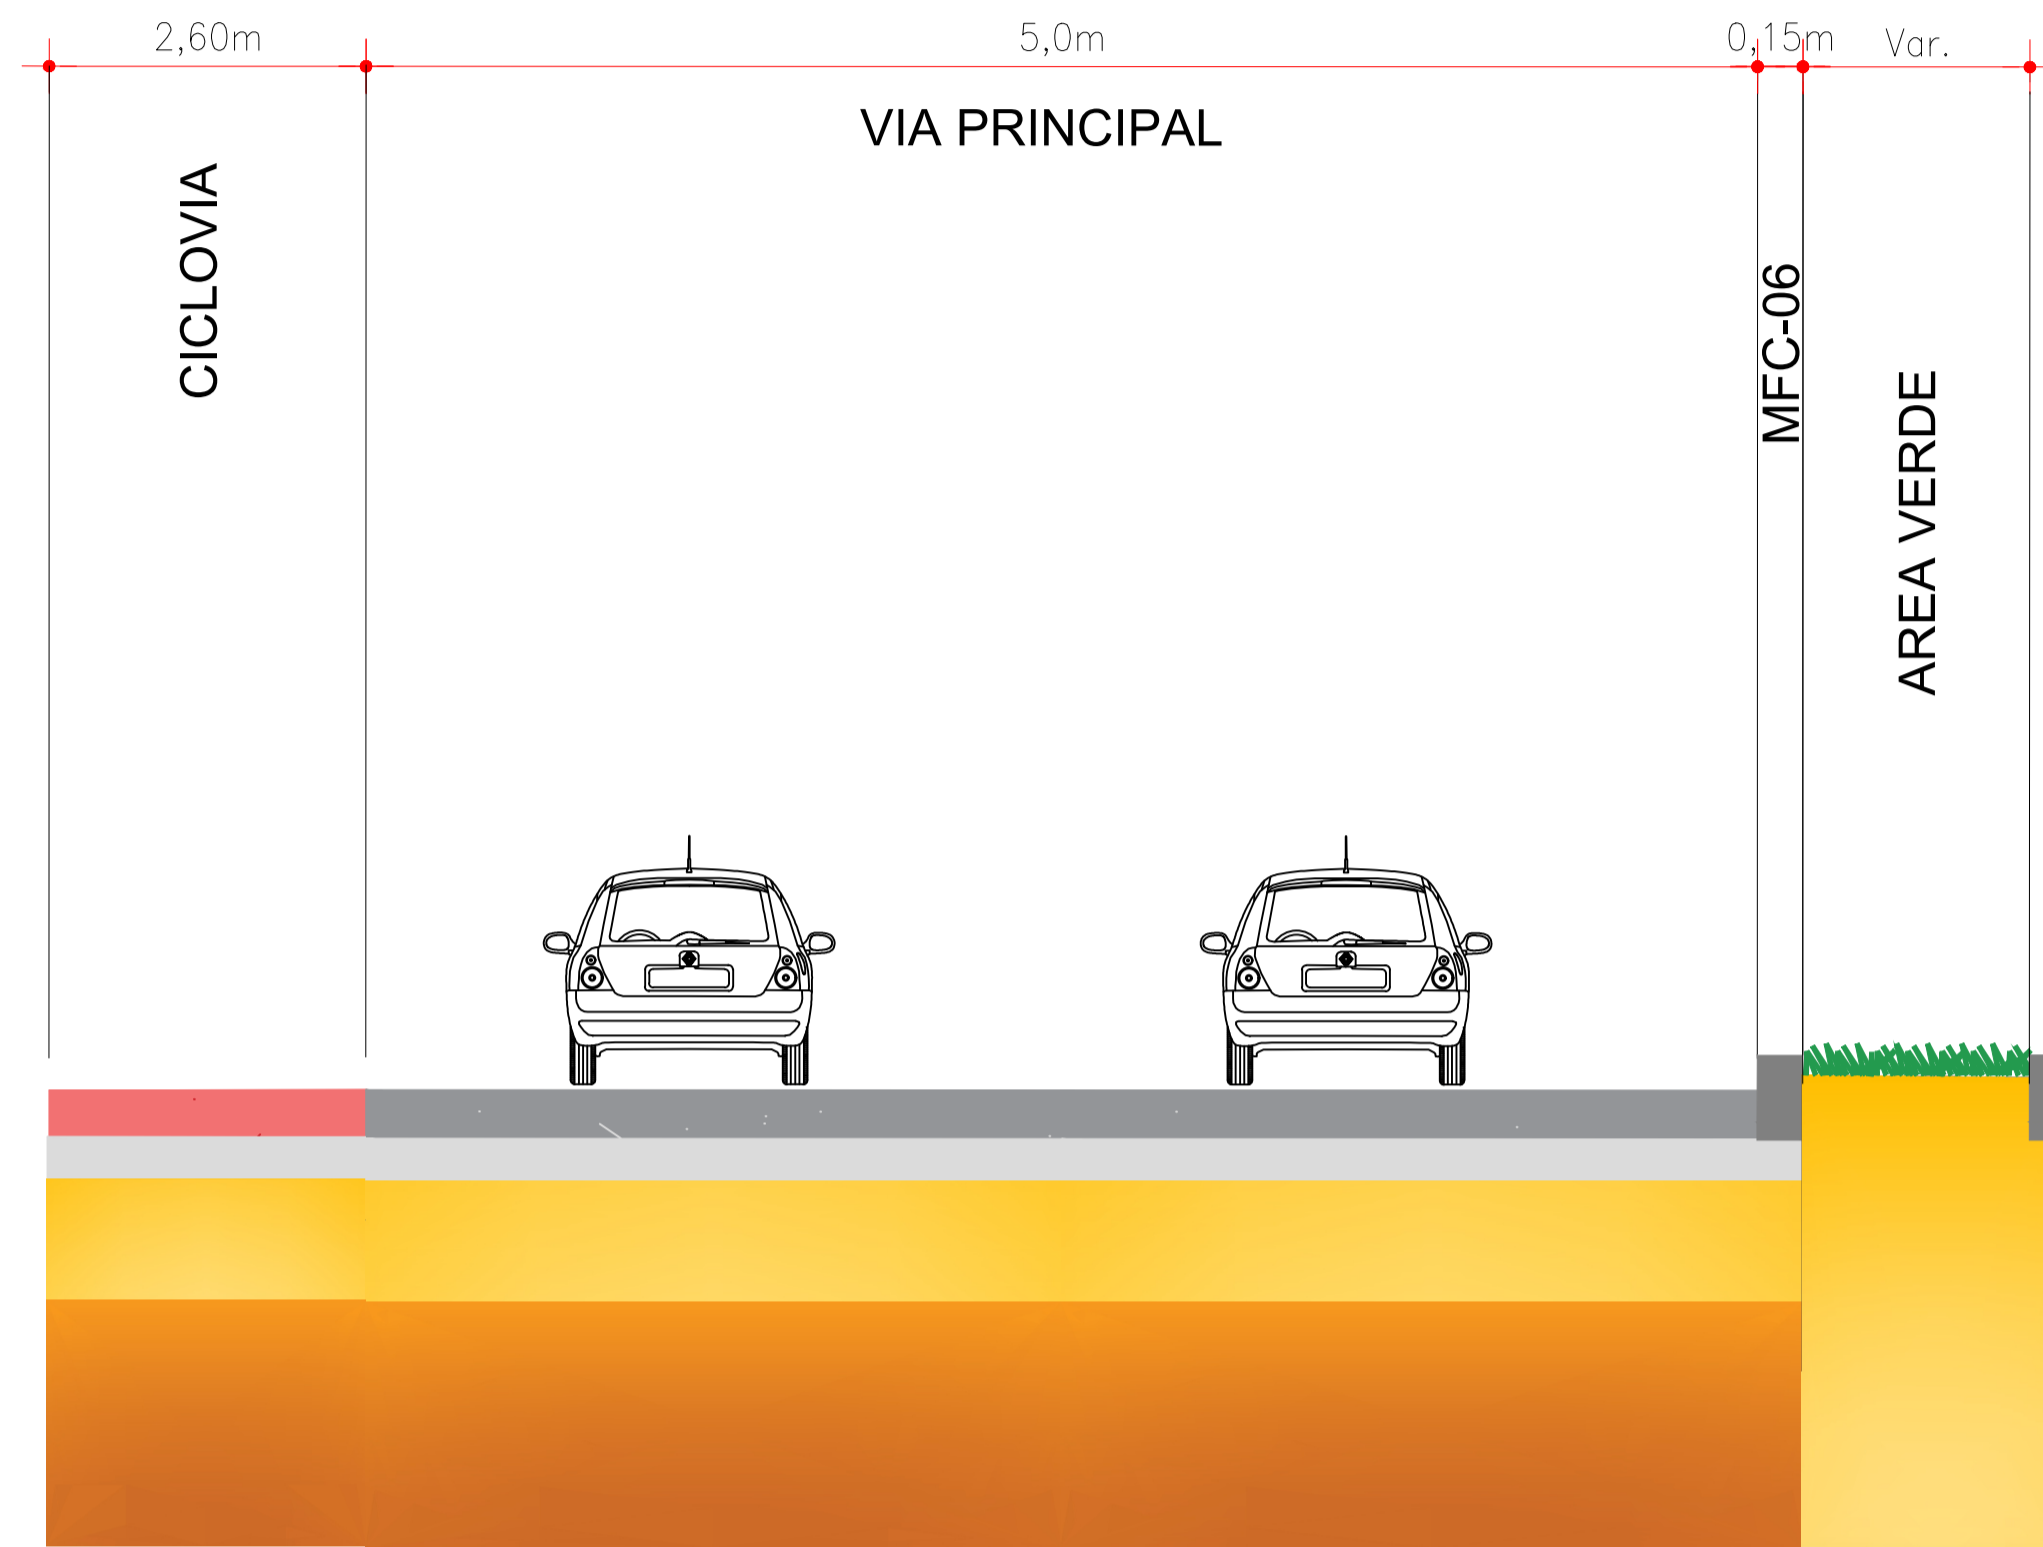

MÉTODO CONSTRUTIVO - VIA

- 01 - SOLO COMPACTADO;
- 02 - BASE EM PARALELEPIPEDO, E= 15,0 cm;
- 03 - EXECUÇÃO DE PISO DE CONCRETO, E= 5CM;
- 04 - FORNECIMENTO DE PLACA MACIÇA DE BASE CIMENTÍCIA, COMPOSTA POR CIMENTO CP-V RS, SUPERPLASTIFICANTES, ÓXIDO DE FERRO, SILICA ATIVA E PEDRAS DE ALTA RESISTÊNCIA EM DUPLA CAMADA, ACABAMENTO POLIDO COM ESCOVAS TYNEX, DIMENSÕES 20 X 40 CM, ESPESSURA 3 CM

NOTA:

REV	DATA	EMITIDO	DESCRIÇÃO
R00	10.25		



GOVERNO DO ESTADO DE PERNAMBUCO
SECRETARIA DE PROJETOS ESTRATÉGICOS DO ESTADO DE PERNAMBUCO

OBJETO: PROJETO DE AMPLIAÇÃO E REFORMA DO PARQUE DOIS IRMÃOS

CONTRATANTE: SECRETARIA DE MEIO AMBIENTE, SUSTENTABILIDADE E FERRANDO DE NORONHA (SEMAS-PE) CONTRATADA: A SER PREENCHIDO APÓS LICITAÇÃO

LOCALIZAÇÃO: PRAÇA FARIAS NEVES, S/N - DOIS IRMÃOS, RECIFE - PE, 52171-011

PROPRIETÁRIO: RESPONSÁVEL TÉCNICO:

SECRETARIA DE PROJETOS ESTRATÉGICOS (CNPJ: 21.825.676/0001-94) ANA PAULA CASCAO (CAU-PE Nº: A768669)

PROJETISTAS:

HEVERTON G. S. SANTOS (CREA-PE: 182101211-9)

DISCIPLINA: PAVIMENTAÇÃO ETAPA: PROJETO BÁSICO
CONTÉUDO: SEÇÃO PRANCHA:

ESCALA: 1:25 DATA: JAN/2026 CODIFICAÇÃO: GOVPE-SPE-REC-HDI_PLI-PAV-GERL-B-000

02/02 R00