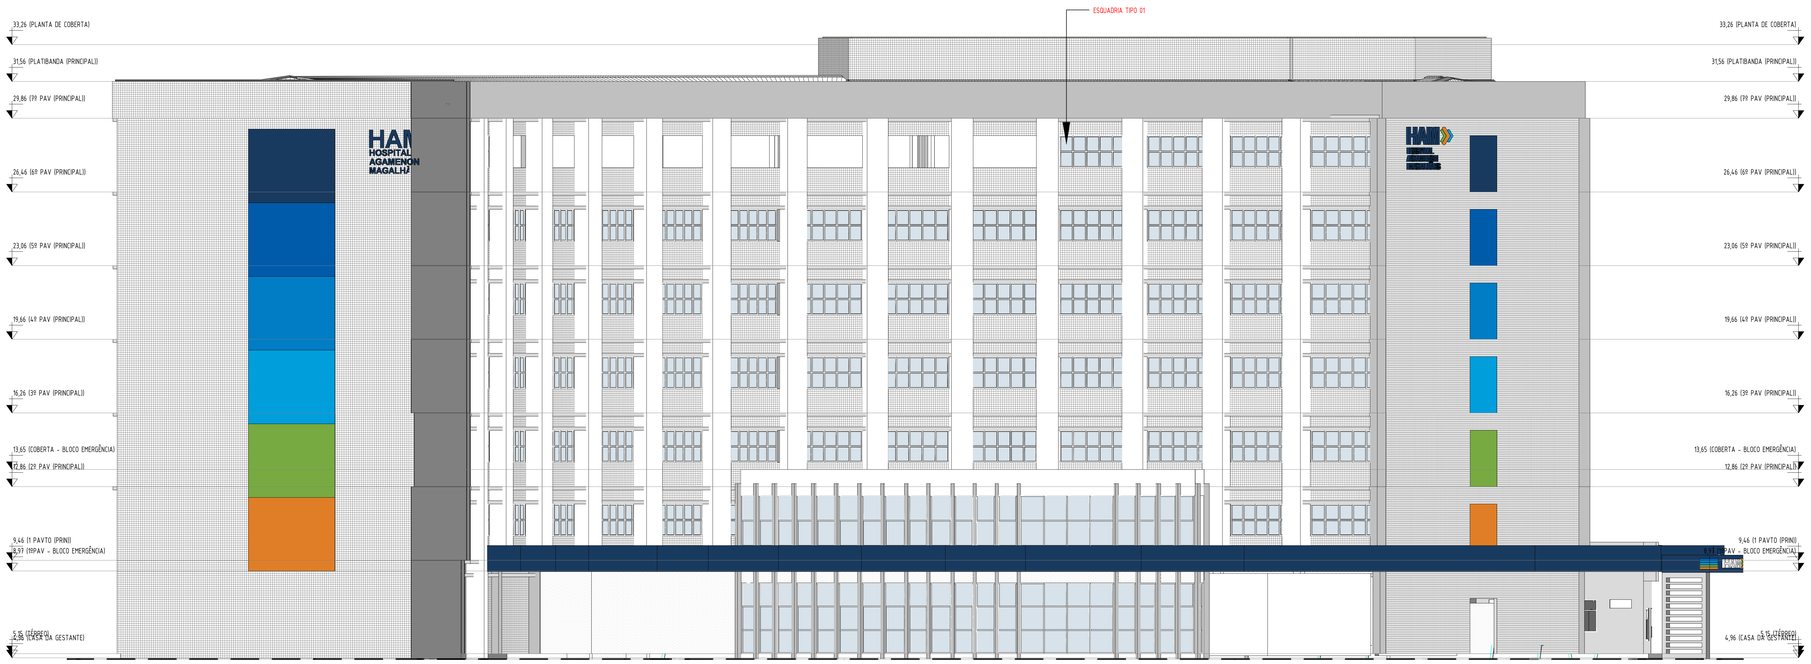

FACHADA NORTE - FRONTAL

ESCALA: 1/100

FACHADA SUL - POSTERIOR

ESCALA: 1/100

TIPO	FACHADA	QUANTIDADE (UN)	MEDIDAS (LARGXALT.)	DESCRIÇÃO
01	NORTE	76	3,10 X 1,48	JANELA MAXIM-AR COM 1 FOLHA MÓVEL E 13 FIXAS COM ESTRUTURA EM ALUMÍNIO NA COR CINZA (REF.: PINTURA GLOB M-2381), COM VIDRO DUPLO (8mm) DO TIPO VIDRO LAMINADO COOL LITE 150ST (COM INSULAMENTO + SCREENLINE SL20 COM CORDÃO). ENCASTILHADA
02	SUL	9	5,46 x 1,20	JANELA MAXIM-AR COM 1 FOLHA MÓVEL E 8 FIXAS COM ESTRUTURA EM ALUMÍNIO NA COR CINZA (REF.: PINTURA GLOB M-2381), COM VIDRO DUPLO (8mm) DO TIPO VIDRO LAMINADO COOL LITE 150ST (COM INSULAMENTO + SCREENLINE SL20 COM CORDÃO). ENCASTILHADA
03	SUL	70	5,46 x 1,48	JANELA MAXIM-AR COM 1 FOLHA MÓVEL E 13 FIXAS COM ESTRUTURA EM ALUMÍNIO NA COR CINZA (REF.: PINTURA GLOB M-2381), COM VIDRO DUPLO (8mm) DO TIPO VIDRO LAMINADO COOL LITE 150ST (COM INSULAMENTO + SCREENLINE SL20 COM CORDÃO). ENCASTILHADA

REMOÇÃO DE JANELAS DE FORMA MANUAL, SEM REAPROVEITAMENTO

TIPO	FACHADA	QUANTIDADE (UN)	ÁREA (UN)
01	NORTE	76	348,68m²
02	SUL	9	59,98m²
03	SUL	70	565,65m²
			973,29m²

R00	02.02.25	EMITIDO
REV	DATA	DESCRIÇÃO

Secretaria de Projetos Estratégicos

GOVERNO DO ESTADO DE PERNAMBUCO
SECRETARIA DE PROJETOS ESTRATÉGICOS DO ESTADO DE PERNAMBUCO

OBJETO:
PROJETO DE ARQUITETURA PARA A REQUALIFICAÇÃO DA FACHADA DO HOSPITAL AGAMENON MAGALHÃES (HAM) LOCALIZADO NA CIDADE DO RECIFE-PE

CONTRATANTE:
SES - SECRETARIA ESTADUAL DE SAÚDE

CONTRATADA:
DEFINIR PÓS A LICITAÇÃO

LOCALIZAÇÃO:
ESTRADA DO ARRAIAL, 2723, CASA AMARELA, RECIFE - PE

USO: NÃO HABITACIONAL

Ambulatórios, Laboratórios, Consultórios, Clínicas, Maternidades, Hospitais Gerais e Especializados

RESPONSÁVEL SEPE:

SEPE - SECRETARIA DE PROJETOS ESTRATÉGICOS
CNPJ: 21.825.676/0001-94

NOME: IRMA CAETANO DE HOLANDA LINS
CAU-PE: A46249-7

PROJETISTAS:

Documento assinado digitalmente
MARIA HELLENA BORBA LEAL
Data: 31/01/2026 08:26:08-0300
Verifique em https://validar.iti.gov.br

MARIA HELLENA BORBA LEAL
CAU-PE: A292177-4

Documento assinado digitalmente
JOSÉ CARLOS OLIVEIRA DOS SANTOS JUNIOR
Data: 31/01/2026 08:26:08-0300
Verifique em https://validar.iti.gov.br

JOSÉ CARLOS G. S. JUNIOR
CAU-PE: A65083-8

Documento assinado digitalmente
GABRIELA CILENE DE ALMEIDA
Data: 30/01/2026 11:17:56-0300
Verifique em https://validar.iti.gov.br

GABRIELA CILENE DE ALMEIDA
CAU nº A300598-2 PE

Documento assinado digitalmente
DOMINICK MARIA LOPES DO NASCIMENTO
Data: 30/01/2026 11:30:07-0300
Verifique em https://validar.iti.gov.br

DOMINICK M. L. DO NASCIMENTO
CAU-PE: A167870-1

Documento assinado digitalmente
WILLYANNE FERNANDA SANTANA DA SILVA
Data: 30/01/2026 11:14:04-0300
Verifique em https://validar.iti.gov.br

WILLYANNE F. S. DA SILVA
CAU-PE: A304496-2 PE

DISCIPLINA: ARQUITETURA

ETAPA: BÁSICO

CONTEÚDO: FACHADAS - BLOCO A

PRANCHA: 01/02 R00

ESCALA: Como indicado

DATA: FEV/2026

CODIFICAÇÃO: GOVPE-SPE-HAMFACH-ARQ-BL_A-B-001

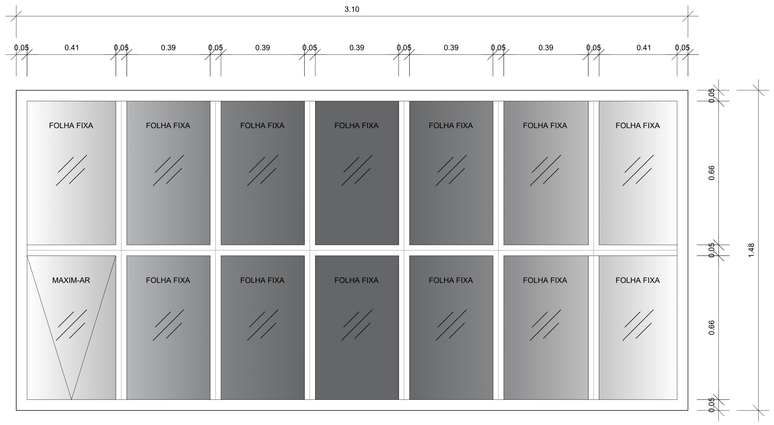

ESQUADRIA TIPO 01 - FACHADA NORTE
ESCALA: 1/10

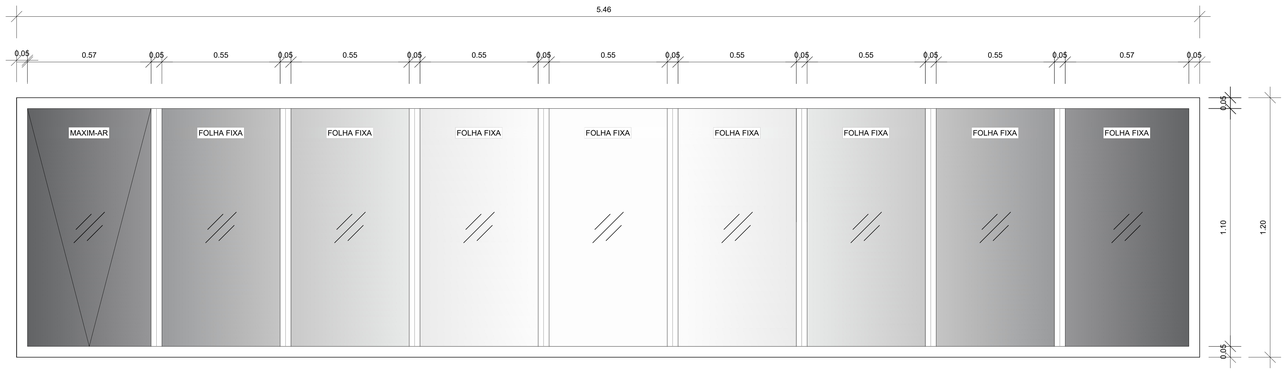

ESQUADRIA TIPO 02 - FACHADA SUL (TÉRREO)
ESCALA: 1/10

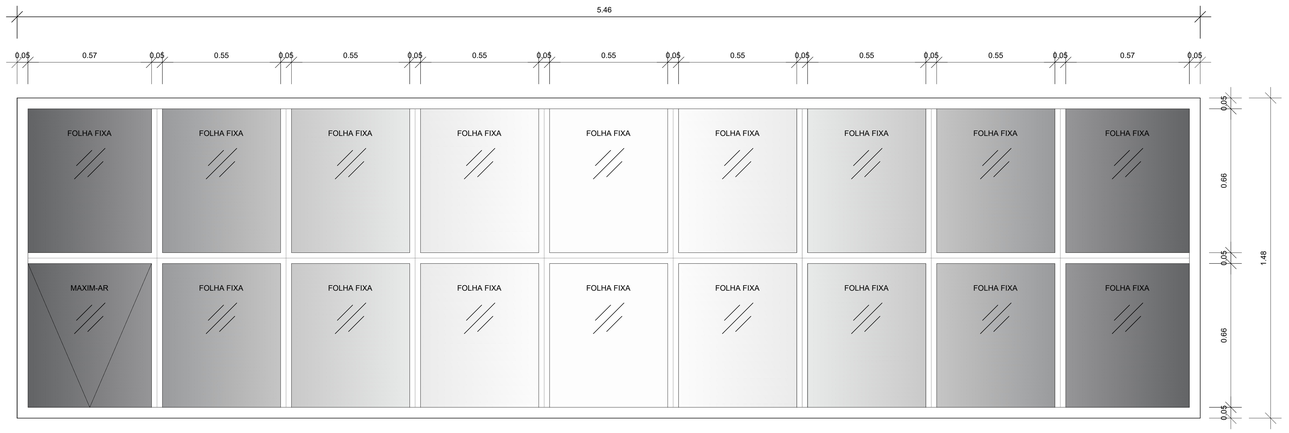

ESQUADRIA TIPO 03 - FACHADA SUL (DEMAIS PAVIMENTOS)
ESCALA: 1/10

R00	02.02.25	EMITIDO
REV	DATA	DESCRIÇÃO

Secretaria de Projetos Estratégicos

GOVERNO DO ESTADO DE PERNAMBUCO
SECRETARIA DE PROJETOS ESTRATÉGICOS DO ESTADO DE PERNAMBUCO

OBJETO:
PROJETO DE ARQUITETURA PARA A REQUALIFICAÇÃO DA FACHADA DO HOSPITAL AGAMENON MAGALHÃES (HAM) LOCALIZADO NA CIDADE DO RECIFE-PE

CONTRATANTE:
SES - SECRETARIA ESTADUAL DE SAÚDE

CONTRATADA:
DEFINIR PÓS A LICITAÇÃO

LOCALIZAÇÃO:
ESTRADA DO ARRAIAL, 2723, CASA AMARELA, RECIFE - PE

USO: NÃO HABITACIONAL

Ambulatórios, Laboratórios, Consultórios, Clínicas, Maternidades, Hospitais Gerais e Especializados

SEPE - SECRETARIA DE PROJETOS ESTRATÉGICOS
CNPJ: 21.825.676/0001-94

RESPONSÁVEL SEPE:
NOME: IRMA CAETANO DE HOLANDA LINS
CAU-PE: A46249-7

PROJETISTAS:

MARIA HELLENA BORBA LEAL
CAU-PE: A292177-4

JOSÉ CARLOS G. S. JUNIOR
CAU-PE: A65083-8

GABRIELA CILENE DE ALMEIDA
CAU: nº A300358-2 PE

DOMINICK M. L. DO NASCIMENTO
CAU-PE: A195870-1

WILLYANNE F. S. DA SILVA
CAU-PE: A30494-4 PE

DISCIPLINA:
ARQUITETURA

ETAPA:
BÁSICO

CONTEÚDO:
DETALHAMENTO DAS ESQUADRIAS - BLOCO A

PRANCHA:
02/02 R00

ESCALA: Como indicado
DATA: FEV/2026
CODIFICAÇÃO: GOVPE-SPE-HAMFACH-ARQ-BL_A-B-002