

QUADRO DE ESPECIFICAÇÕES - ESQUADRIAS - PORTAS


CÓD.	QNT.	LARG.	ALT.	DESCRIÇÃO
PCD01	2	0,90	2,10	KIT PORTA PRONTA FECHADURA TIPO MIOLÓ EM AÇO CARBONO. DUAS BARRAS DE APOIO EM INOX 40CM COM CHAPA METÁLICA RESISTENTE A IMPACTOS H=40CM. COM TRILHO GUIA AÉREO.
PF01	3	0,90	2,10	PORTA DE FERRO, DE ABRIR, TIPO GRADE COM CHAPA 4MM, COM GUARNIÇÕES.
PF2	3	0,90	2,10	PORTA DE FERRO COM CHAPA Nº 16, COM TRANÇA TIPO FEROLHO PARA CADEADO, 0,90X2,10M.
PM01	4	0,80	2,10	KIT PORTA PRONTA MAÇANETA DO TIPO ALAVANCA DE ALTA RESISTÊNCIA, FECHADURA TIPO ROSETA EM AÇO CARBONO.
PM02	10	0,90	2,10	KIT PORTA PRONTA MAÇANETA DO TIPO ALAVANCA DE ALTA RESISTÊNCIA, FECHADURA TIPO ROSETA EM AÇO CARBONO.
PM04	1	1,60	2,10	KIT PORTA PRONTA MAÇANETA DO TIPO ALAVANCA DE ALTA RESISTÊNCIA, FECHADURA TIPO ROSETA EM AÇO CARBONO, COM MOLA HIDRÁULICA AÉREA COM SISTEMA DE BRAÇO DESLIZANTE. VIDRO TEMPERADO TRANSPARENTE 10MM.
PV02	1	0,90	2,10	PORTA DE ABRIR COM MOLA HIDRÁULICA, EM VIDRO TEMPERADO, 90X210 CM, ESPESURA 10 MM.
PV4F	1	2,10	2,30	PORTAS AUTOMÁTICAS EM VIDRO TEMPERADO TRANSPARENTE 10MM UTILIZAR ALUMÍNIO ANODIZADO. FECHADURA TIPO MIOLÓ.

QUADRO DE ESPECIFICAÇÕES - ESQUADRIAS - JANELAS

CÓD.	QNT.	LARG.	ALT.	PEITORIL	DESCRIÇÃO
JA01	6	0,80	0,90	1,60	JANELA DE CORRER COM ESTRUTURA DE ALUMÍNIO ANODIZADO BRONZE, COM VIDRO INCOLOR TEMPERADO DE 4MM E COM PEITORIL LARGURA DE 40CM.
JA02	4	1,20	0,50	1,60	JANELA DE ALUMÍNIO ANODIZADO BRONZE, COM VIDRO INCOLOR TEMPERADO DE 4MM ABERTURA TIPO DE CORRER, 4 FOLHAS.
JA07	5	1,20	1,20	0,90	JANELA DE CORRER COM ESTRUTURA DE ALUMÍNIO ANODIZADO BRONZE, COM VIDRO INCOLOR TEMPERADO DE 4MM E COM PEITORIL LARGURA DE 40CM.
JA12	13	0,10	0,30	1,80	ABERTURA DE SEGURANÇA PARA VENTILAÇÃO, 10 X 30cm.
JA21	4	1,00	0,90	1,20	JANELA FIXA COM ENQUADRAMENTO EM ALUMÍNIO ANODIZADO BRONZE COM VIDRO INCOLOR TEMPERADO 4MM.

QUADRO DE ESPECIFICAÇÕES - ESQUADRIAS - JANELA FIXA FACHADA

CÓD.	QNT.	LARG.	ALT.	PEITORIL	DESCRIÇÃO
JA17	2	1,00	2,60	0,00	JANELA FIXA COM ENQUADRAMENTO EM ALUMÍNIO ANODIZADO BRONZE COM VIDRO INCOLOR TEMPERADO 10MM.
JA17	1	2,00	2,60	0,00	JANELA FIXA COM ENQUADRAMENTO EM ALUMÍNIO ANODIZADO BRONZE COM VIDRO INCOLOR TEMPERADO 10MM.

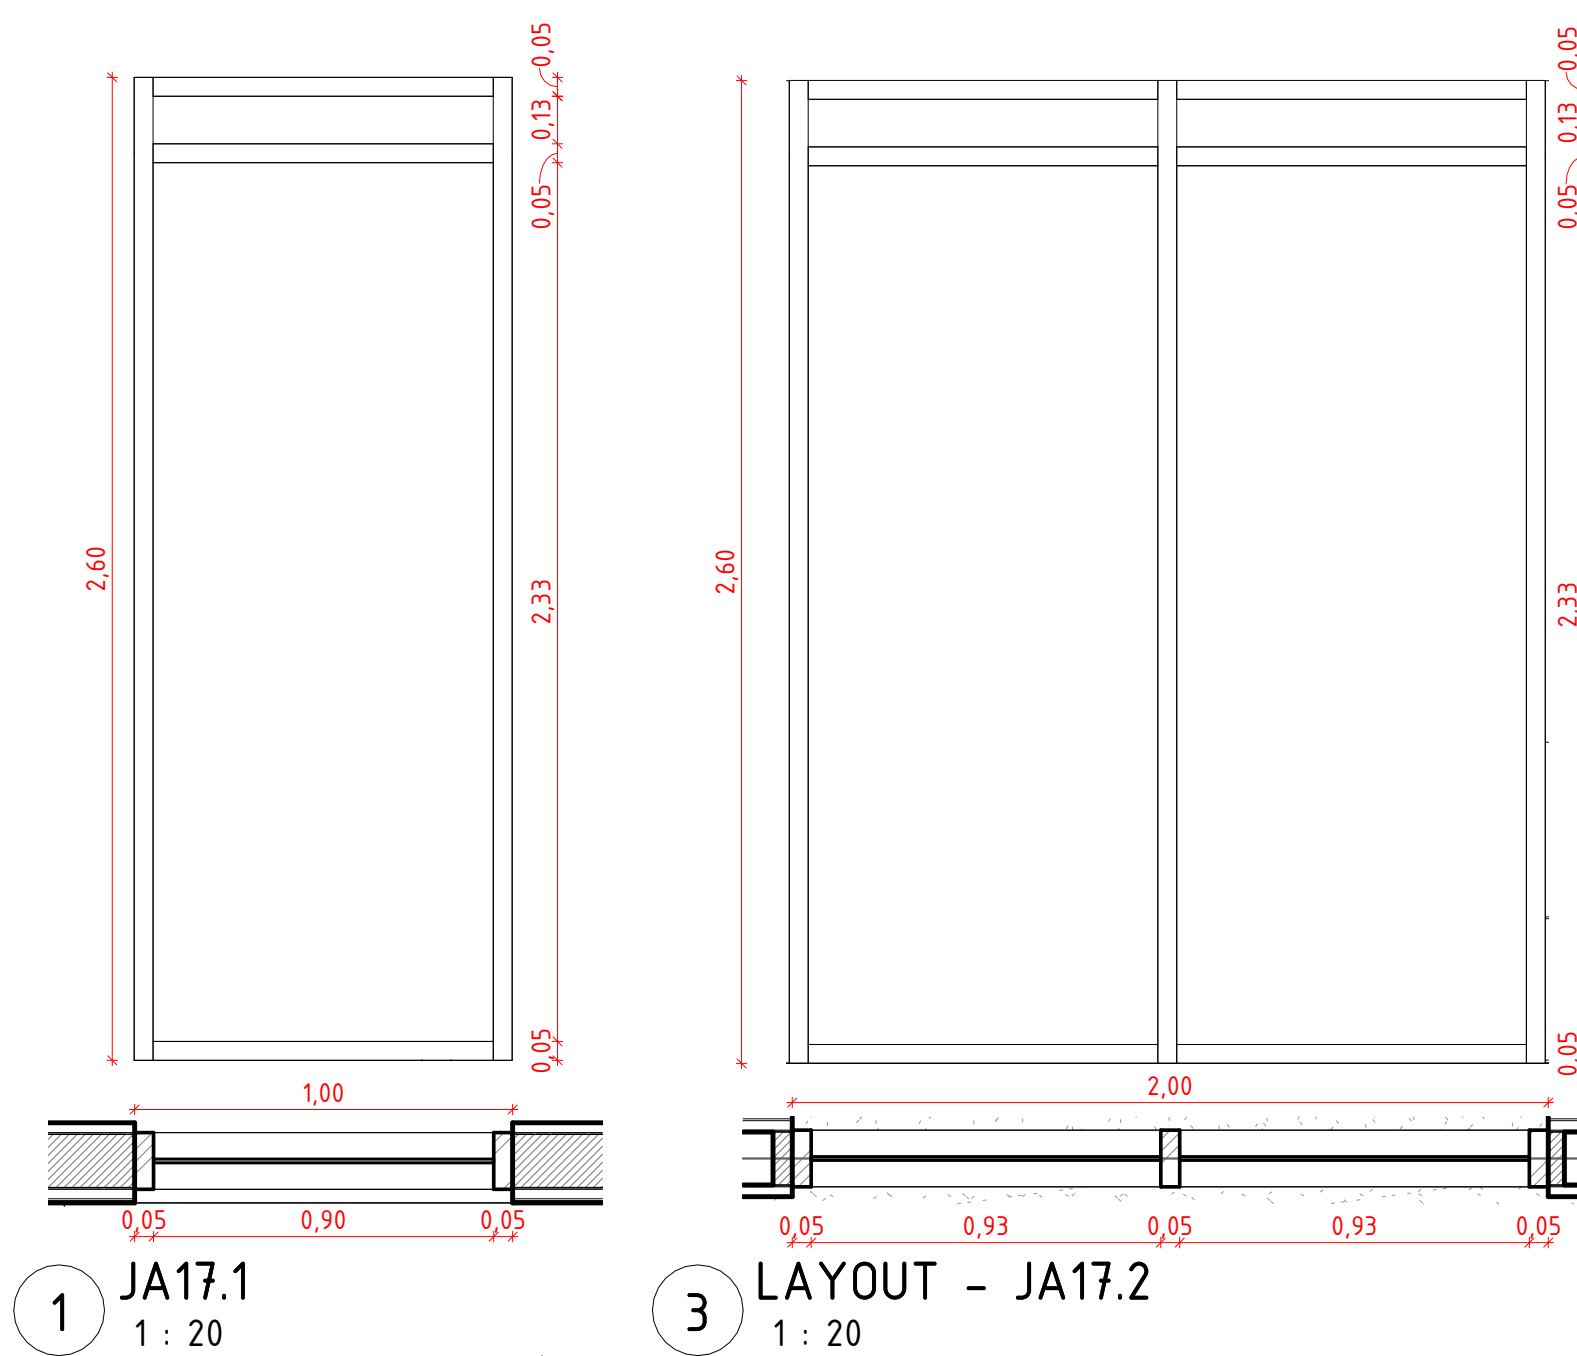

1 JA17.1
1 : 20

3 LAYOUT - JA17.2
1 : 20

REV	DATA	DESCRIÇÃO

GOVERNO DO ESTADO DE PERNAMBUCO
 SECRETARIA DE PROJETOS ESTRATÉGICOS DO ESTADO DE PERNAMBUCO

OBJETO: PROJETO DE IMPLANTAÇÃO DA DELEGACIA 1C NA CIDADE DE RECIFE

SECRETARIA DEMANDANTE: SDS
 EXECUTOR / CONTRATADA: SEPE

LOCALIZAÇÃO: AVENIDA VEREADOR OTACÍLIO AZEVEDO, NOVA DESCOBERTA, CEP 52191000, Nº 2880, RECIFE - PE

USO: NÃO HABITACIONAL
 RESPONSÁVEL SEPE:

ATIVIDADE: SERVIÇOS PÚBLICOS EM GERAL - EDIFICAÇÃO ISOLADA
 NOME: CATARINA RAQUEL DE LIMA SOUZA
 CREA: PE050007

RESPONSÁVEL TÉCNICO / PROJETISTAS:

RENATTO LIBERATO CAU-PE: A2605260
 LÍVIA MOURA MATOS CAU-PE: A3045048

DISCIPLINA: ARQUITETURA
 CONTEÚDO: DETALHAMENTO DE ESQUADRIAS
 ESCALA: 1 : 20
 DATA: CODIFICAÇÃO: GOVPE-SPE-REC-DELEGIC-ARQ-GERL-E-000

ETAPA: PRANCHA:
13/16