

- Legenda:
- Meio Fio tipo -Jardim
 - Meio Fio tipo -Pavimento
 - Meio Fio tipo -Rebaixado


LEGENDA: PAGINAÇÃO	
	PASSEIO EXTERNO DE CONCRETO, ESPESSURA DE 08 CM (ÁREA=54,45m ²)
	PISO EM BLOCO INTERTRAVADO, COM BLOCO DE 20X10 CM COR CINZA, ESPESSURA DE 10 CM (ÁREA=82,25 m ²)
	PISOGRAMA (ÁREA=31,98 m ²)

Obs . Verificar projeto padrão para confirmar o quantitativo total de intertravado.

- Nota:
1. Pavimento Intertravado: tráfego de carros e viaturas (35 a 50MPa).
 2. Seguir recomendações da norma DNIT 172/2016 e NBR 15953/2011.
- OBS.:** Recomenda-se atualização do projeto com base em estudos de caracterização e capacidade de carga do solo presente no local.




ESCALA:
1/75

SEÇÃO TIPO PAVIMENTAÇÃO - 01

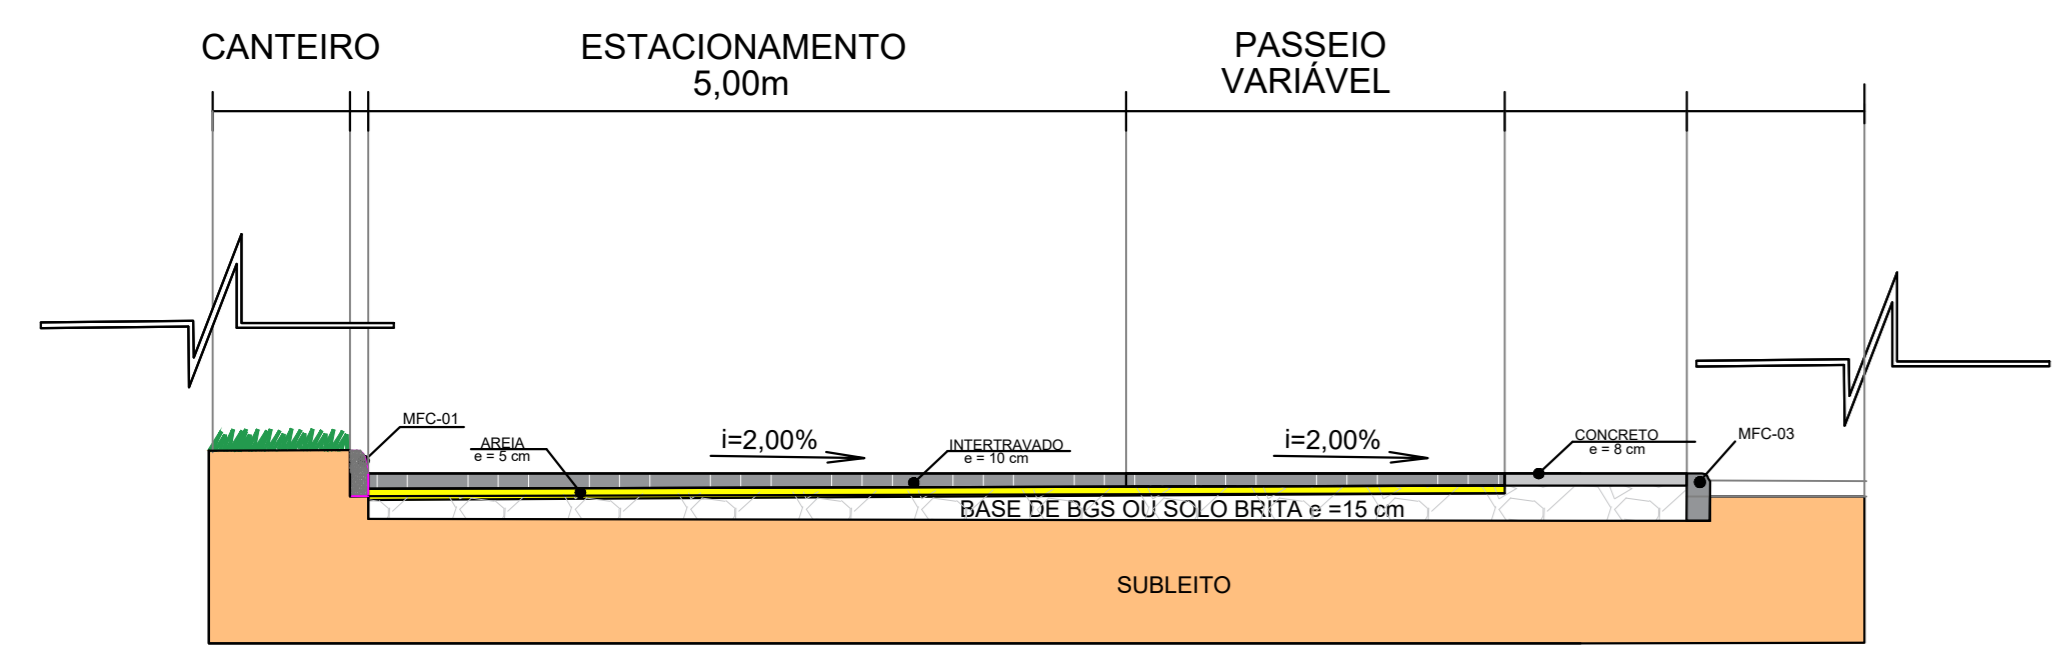

CORTE A-A

- | | | |
|--|----------------------------------|--|
| | Concreto de 8 cm | Serviços a Executar: |
| | Intertravado de 10 cm | Pavimento Flexível |
| | Brita Graduada-BGS ou Solo Brita | 01. Regularização do subleito em , CBR >= 20%; |
| | Subleito Existente | 02. Base de BGS ou solo brita - e = 15,0; |
| | Areia | 03. Areia compactada - e = 5,0cm; |
| | | 04. Bloco pré-moldado (Intertravado) e = 10cm; |

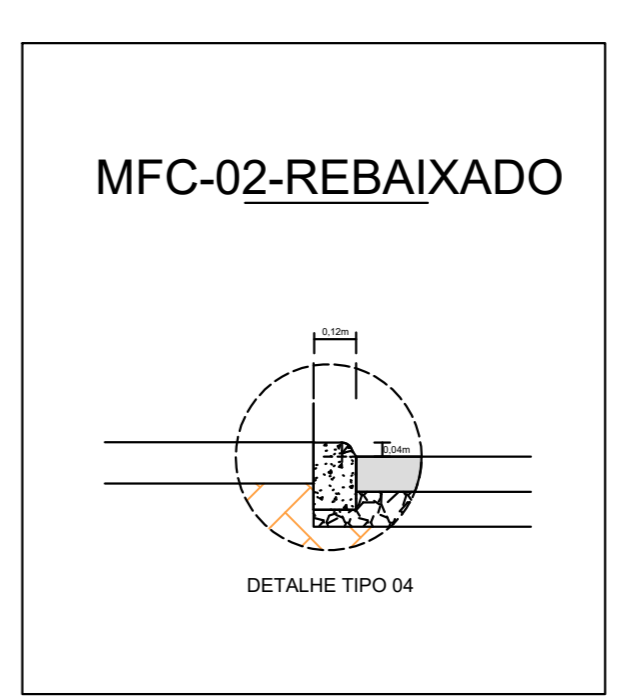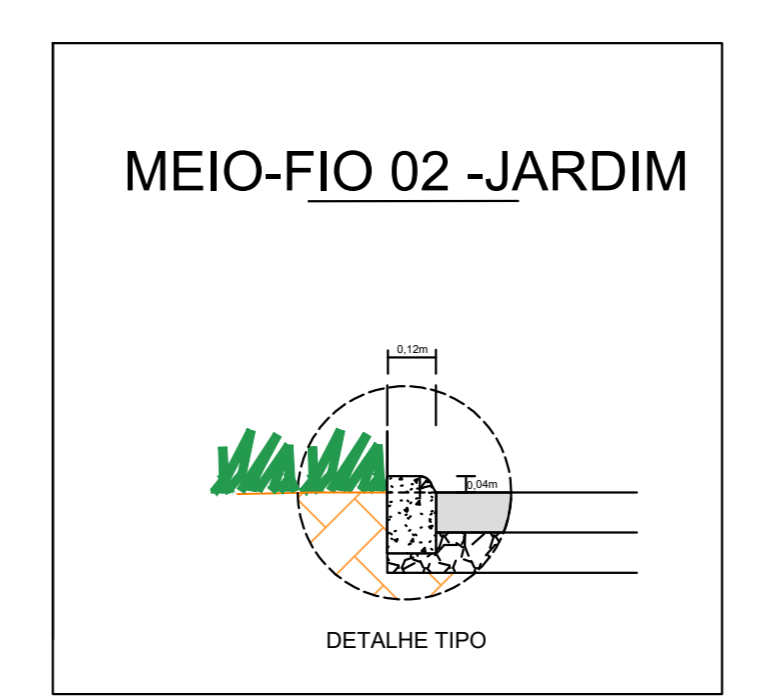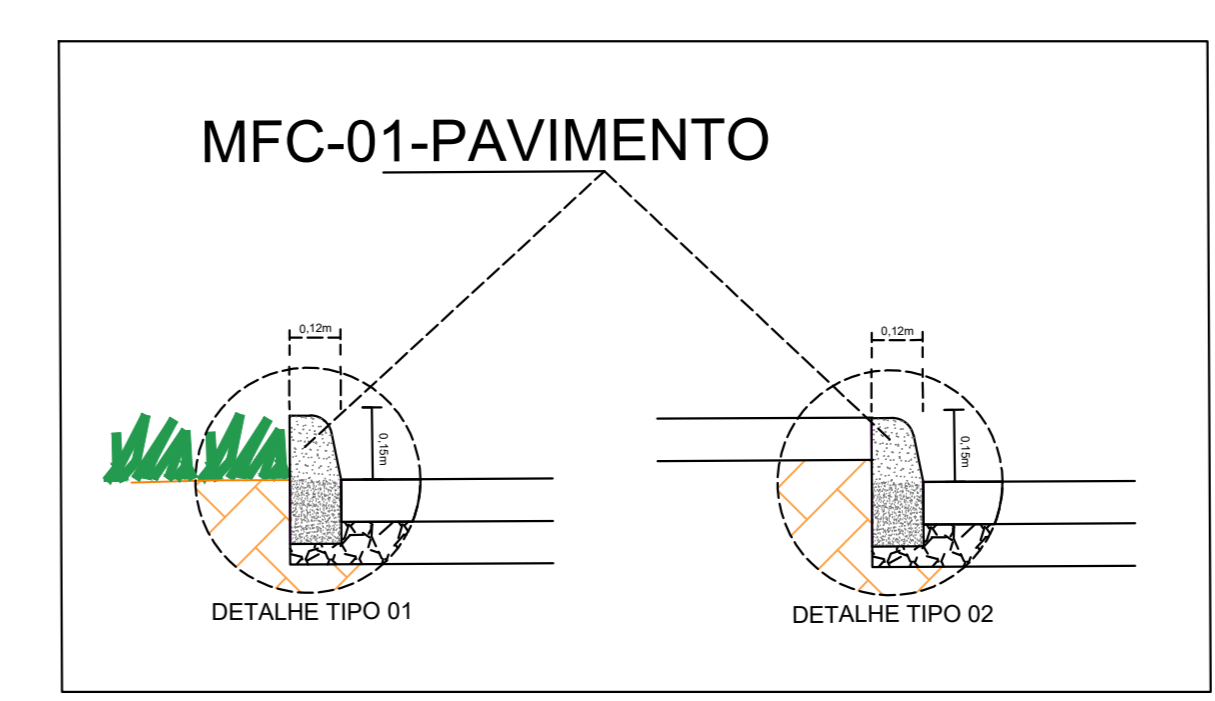

R00 REV	16/12/2025 DATA	EMISSÃO INICIAL - PROJETO EXECUTIVO DESCRIÇÃO
SECRETARIA de Projetos Estratégicos 		GOVERNO DO ESTADO DE PERNAMBUCO SECRETARIA DE PROJETOS ESTRATÉGICO
OBJETO: PROJETO DE IMPLANTAÇÃO DA DELEGADA E NO MUNICÍPIO DE RECIFE		
CONTRATANTE: SDS - SECRETARIA DE DEFESA SOCIAL	CONTRATADA: SEPE-SECRETARIA DE PROJETOS ESTRATÉGICOS	
LOCALIZAÇÃO: RUA VER. OTACILIO AZEVEDO, 2880 - NOVA DESCOBERTA/RECIFE-PE-52191-000	PROPRIETÁRIO: RESPONSÁVEL:	
SDS-SECRETARIA DE DEFESA SOCIAL (CNPJ: 02.960.040/0001-00)	CATARINA RAOQUEL DE LIMA SOUZA CREA.PE050007	
RESPONSÁVEL TÉCNICO:		
ALINE MARIA ANASTÁSIO CREA: 1804415-9 PE		FUNÇÃO: EXECUTIVO
PROJETO DE INFRA - PAVIMENTAÇÃO CONTEÚDO: PLANTA, SEÇÃO E DETALHES		FRANQUIA:
ESCALA: 1/75	DATA: 16/12/25	COPIAÇÃO: GOPE-PE-REC-DELEG-PAV-CERL-1-000.dwg
		01/01 R00