




ISOMÉTRICO 01
ESCALA: 1 : 50

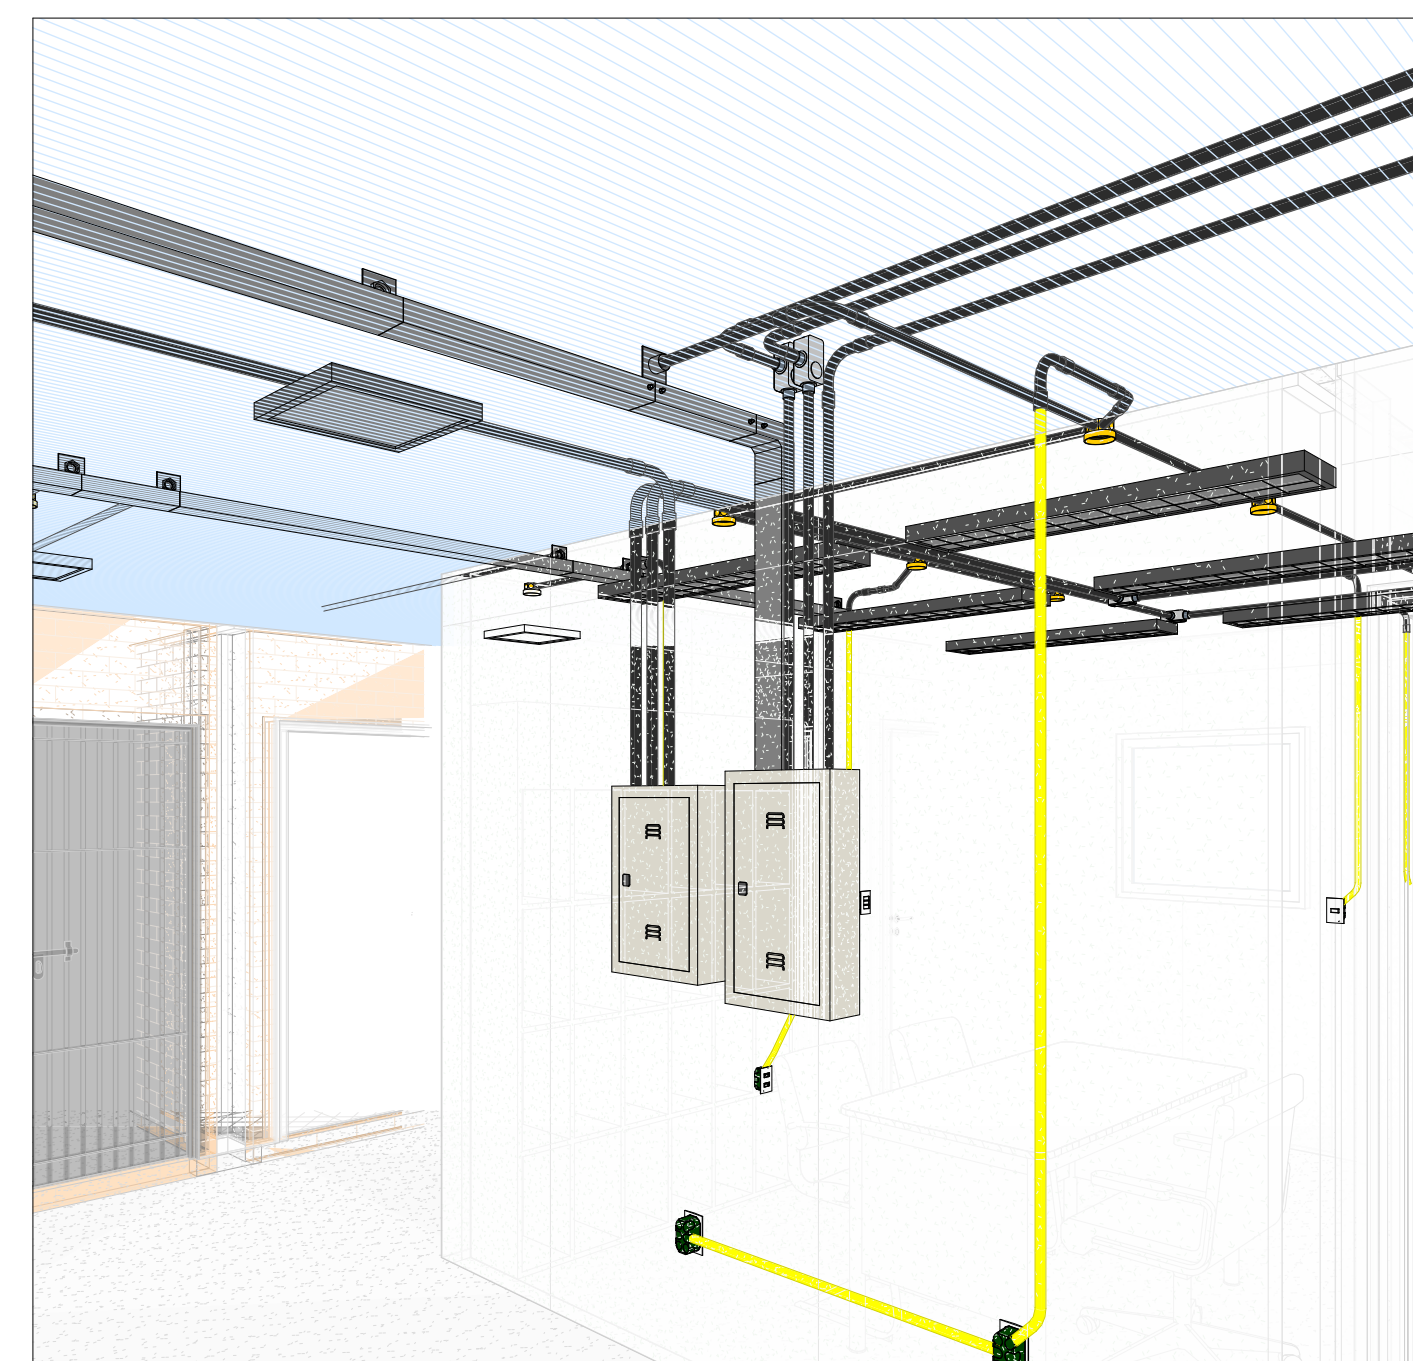


QUADROS DE DISTRIBUIÇÃO
ESCALA:

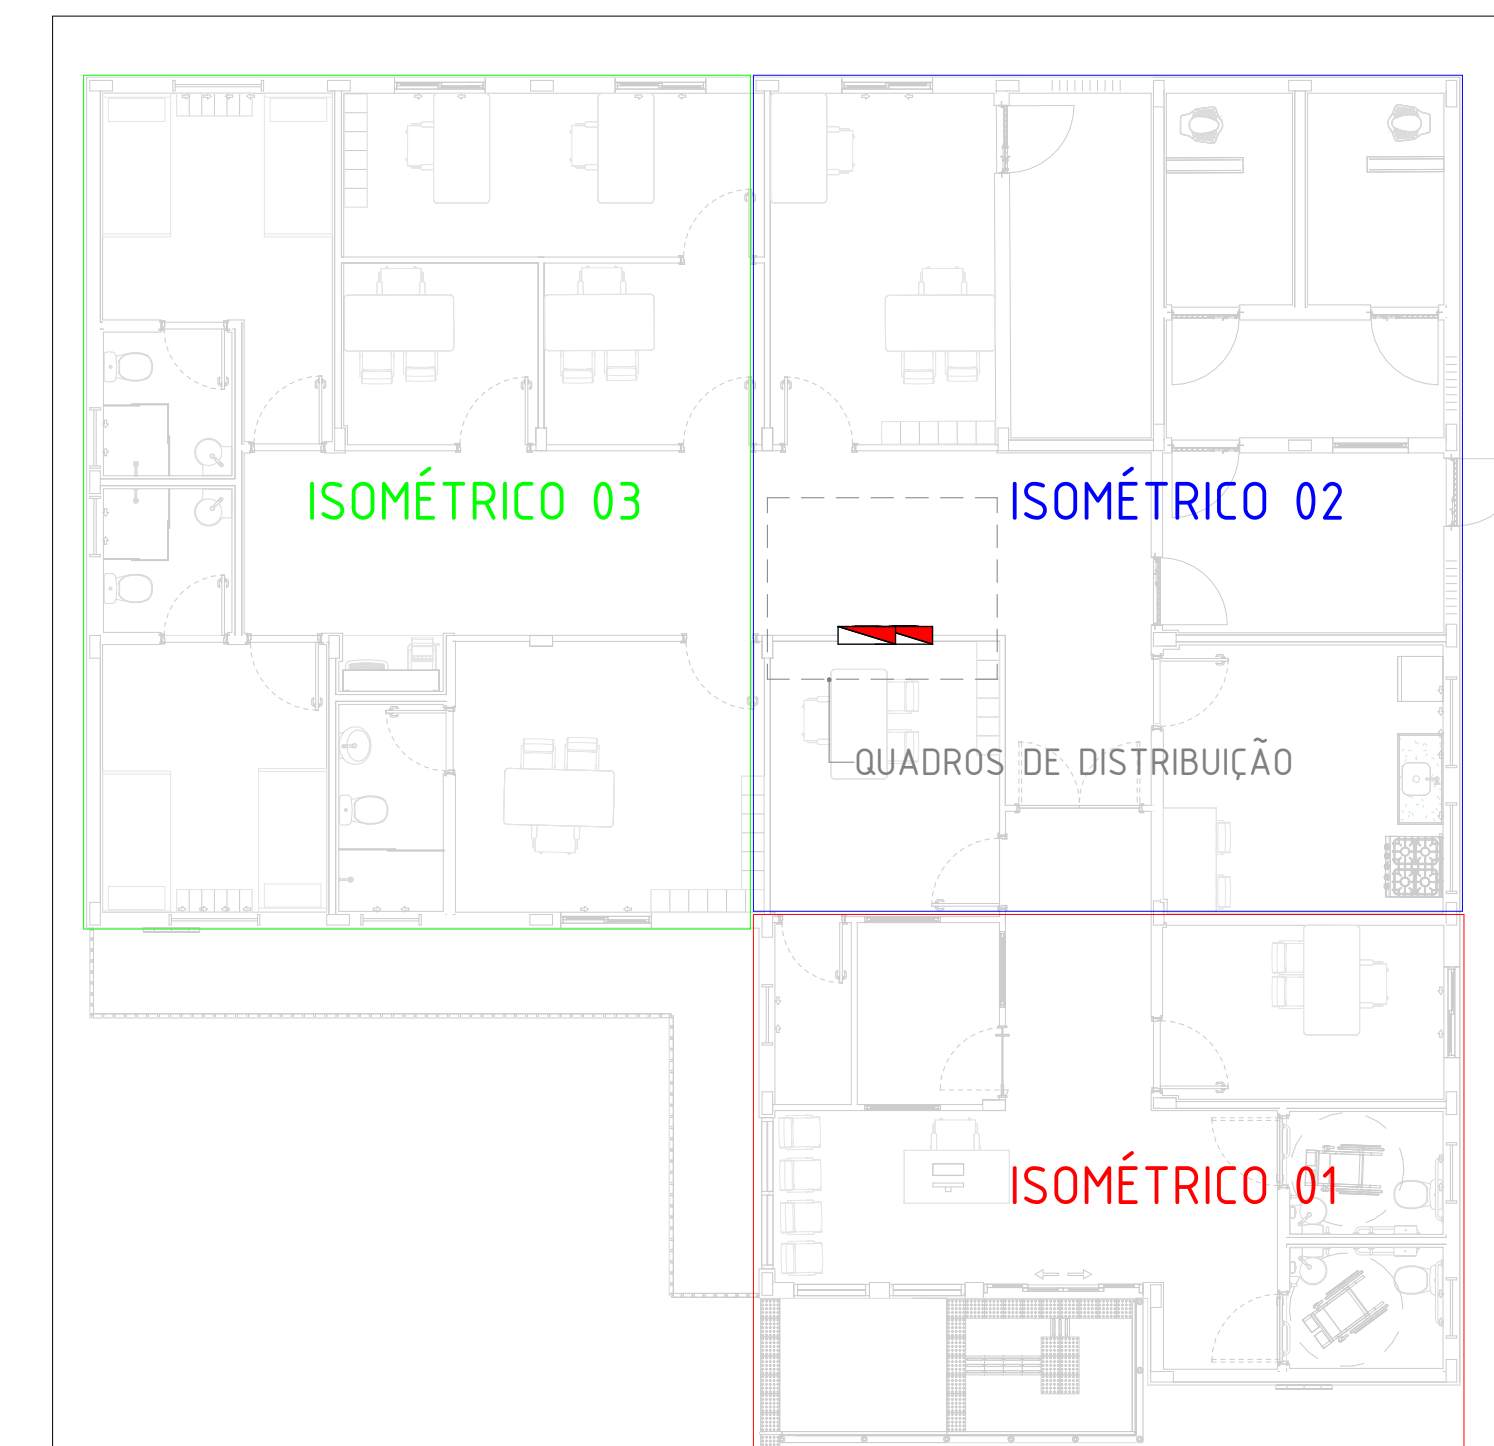

SEPARAÇÃO ISOMÉTRICOS
ESCALA: 1 : 100

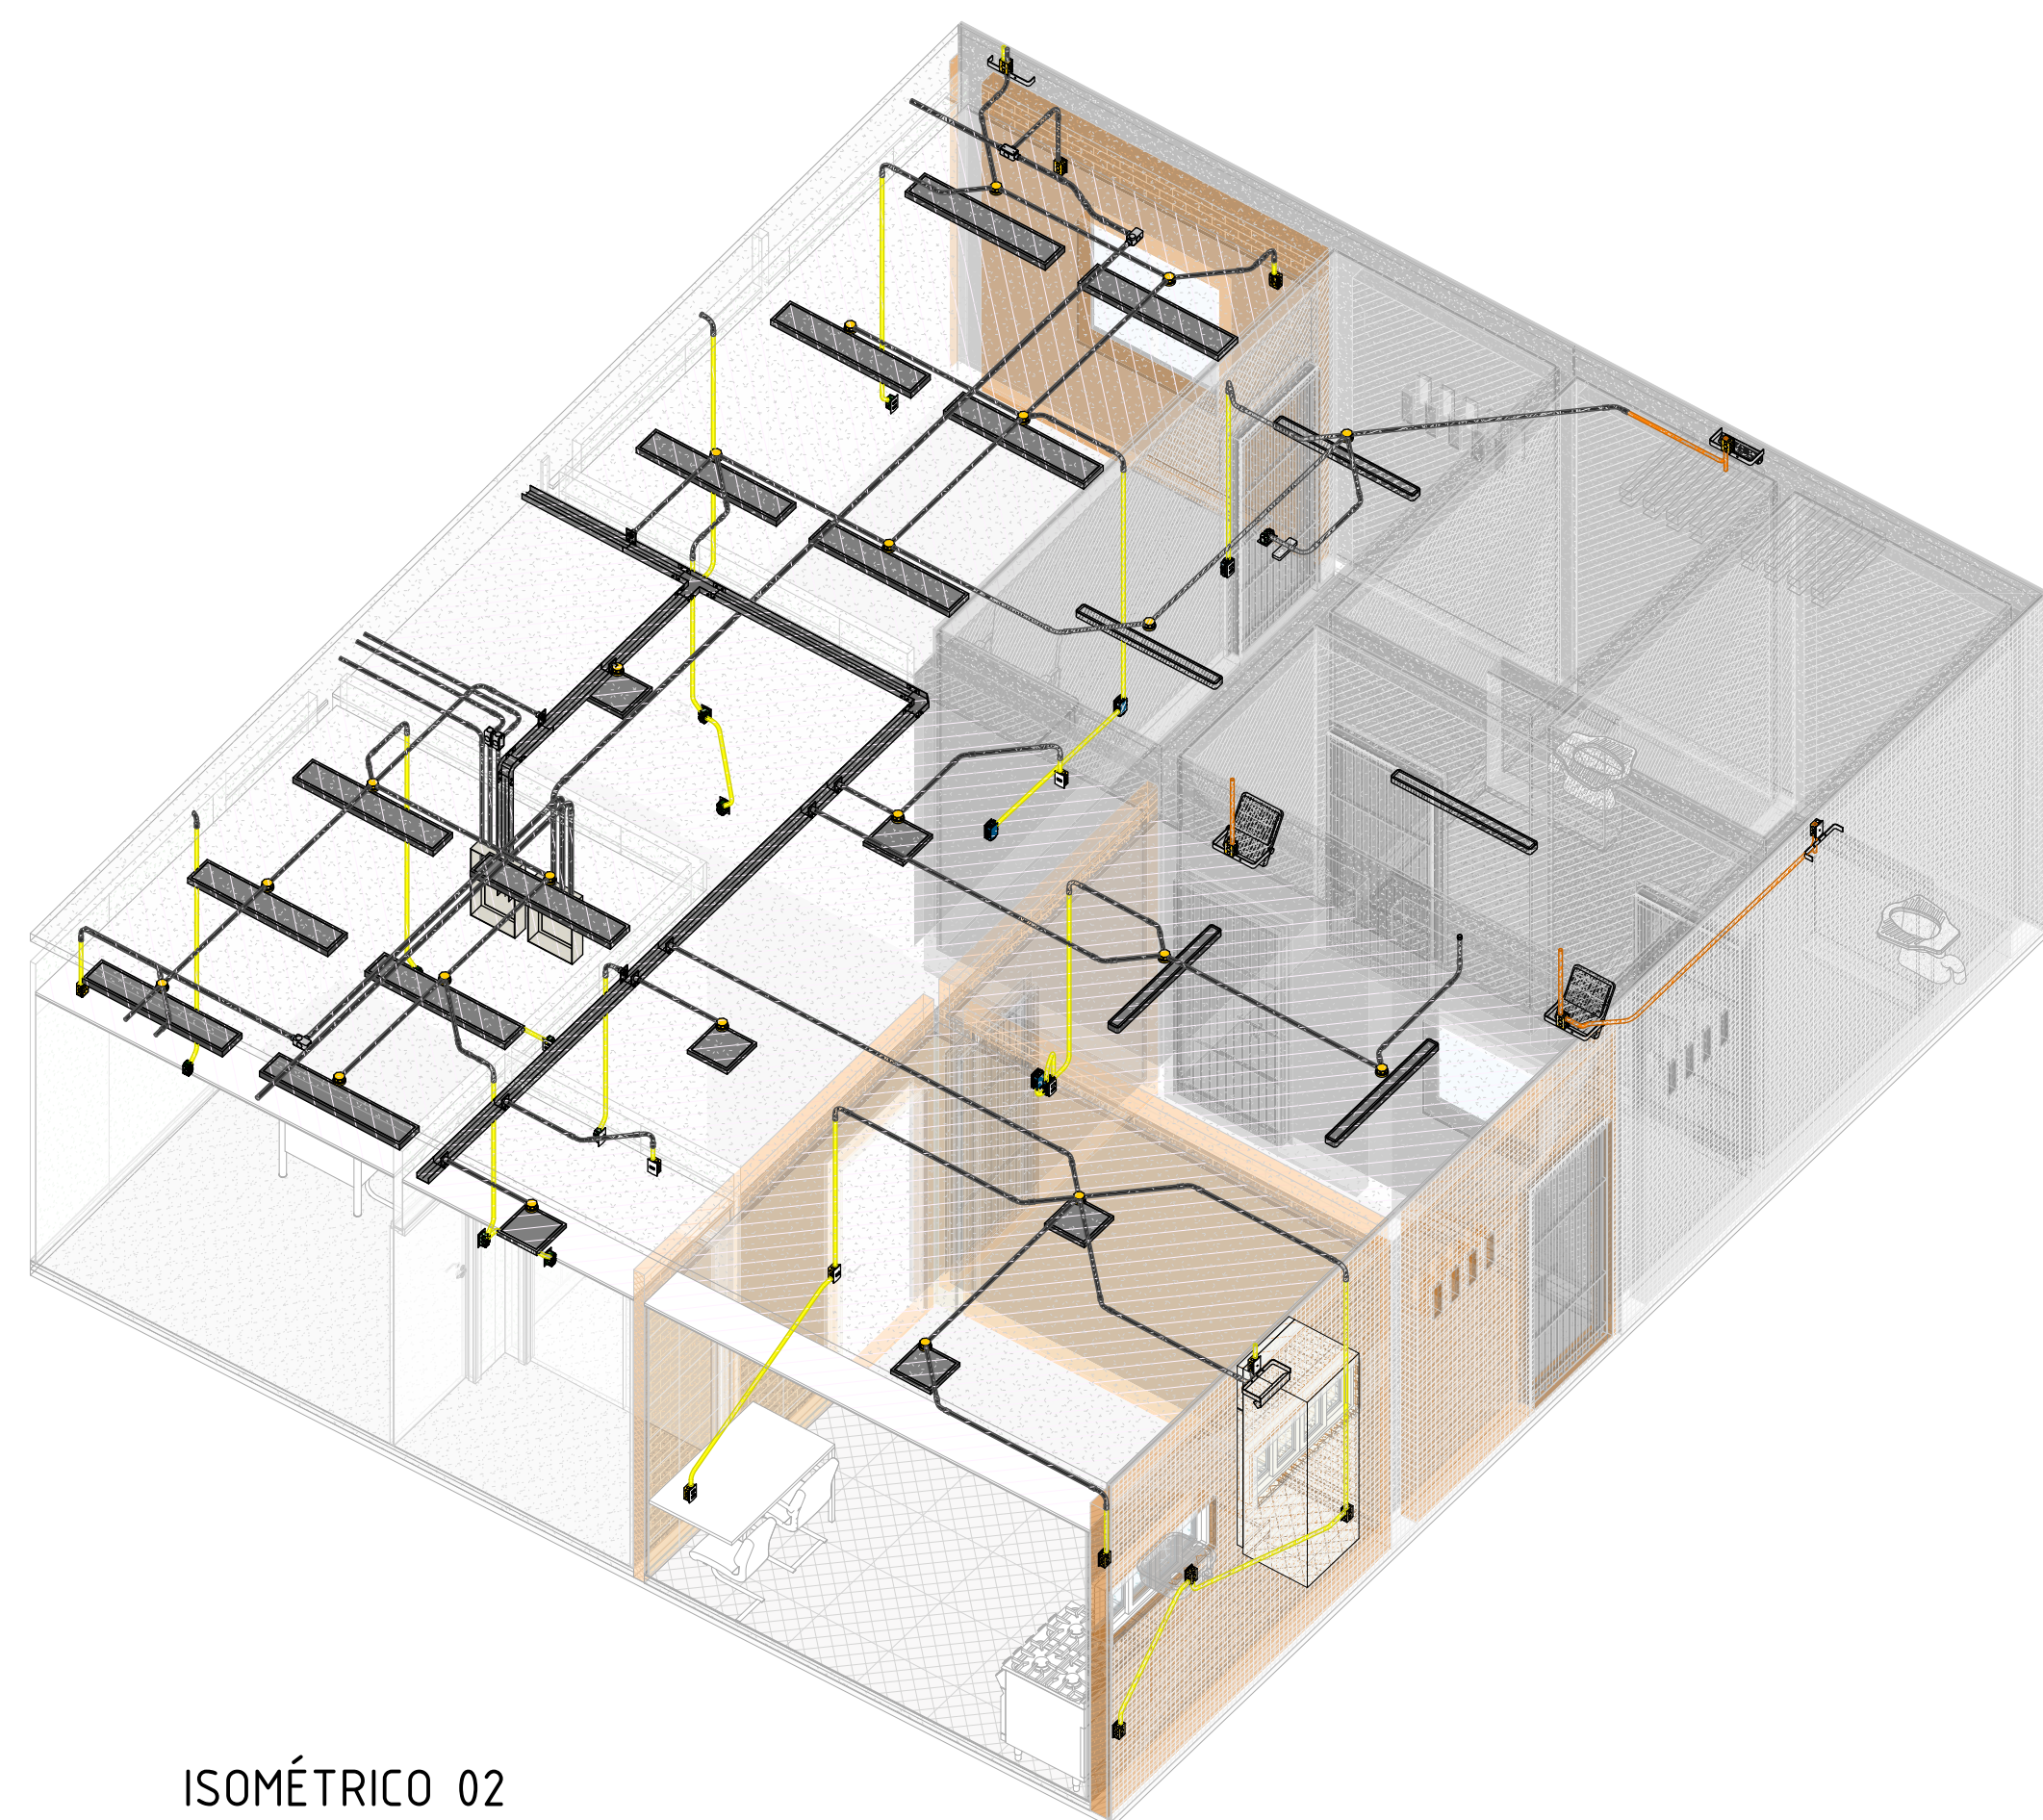

ISOMÉTRICO 02
ESCALA: 1 : 50

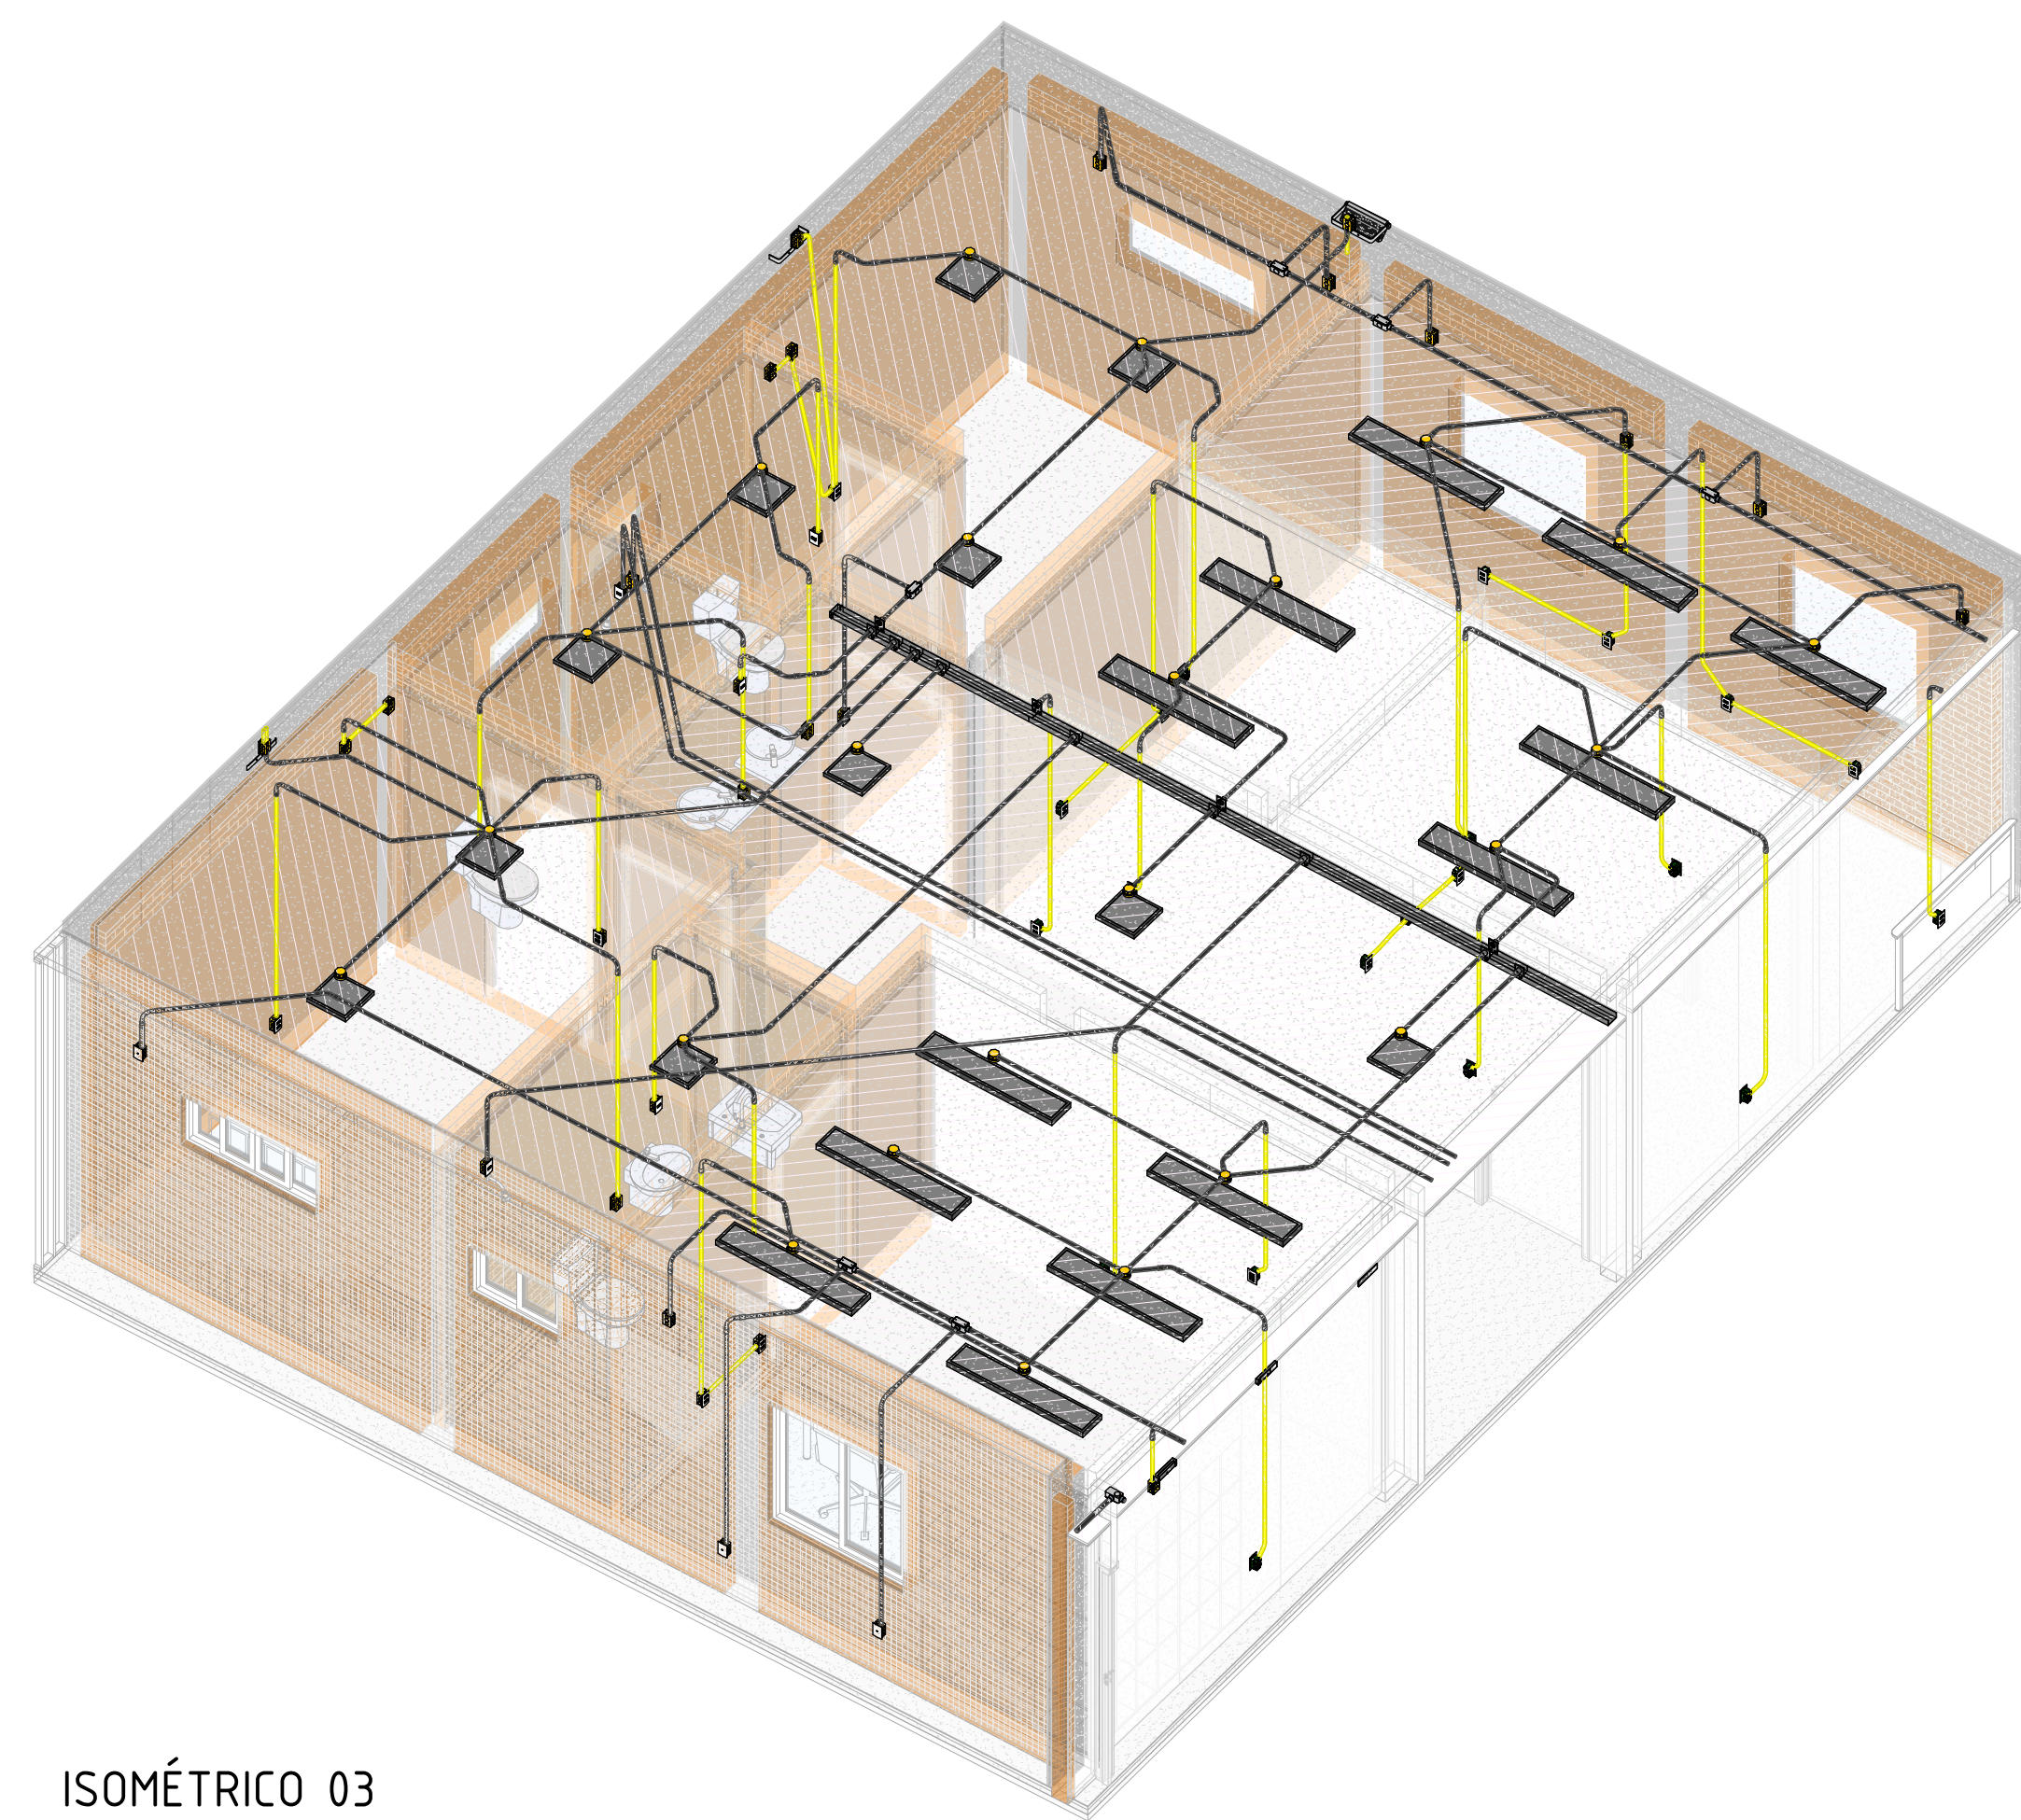

ISOMÉTRICO 03
ESCALA: 1 : 50

R00	18/12/25	EMIÇÃO INICIAL
REV	DATA	DESCRIÇÃO
		GOVERNO DO ESTADO DE PERNAMBUCO SECRETARIA DE PROJETOS ESTRATÉGICOS DO ESTADO DE PERNAMBUCO
OBJETO: PROJETO DE IMPLANTAÇÃO DA DELEGACIA 1C NA CIDADE DE RECIFE		
SECRETARIA DEMANDANTE: SDS - SECRETARIA DE DEFESA SOCIAL		EXECUTOR / CONTRATADA: SEPE - SECRETARIA DE PROJETOS ESTRATÉGICOS
LOCALIZAÇÃO: RUA VER. OTACILIO AZEVEDO, 2880 - NOVA DESCUBERTA/RECIFE		
PROPRIETÁRIO / CONTRATANTE:		RESPONSÁVEL SEPE:
SDS - SECRETARIA DE DEFESA SOCIAL CNPJ: 02.960.040/0001-00		NOME: CATARINA RAQUEL DE LIMA SOUZA CREA: PE050007
RESPONSÁVEL TÉCNICO / PROJETISTAS:		
MARCOS OLIVEIRA PEDROSO CREA-PE: 182289242-2		MARIA EZIR QUEIROZ CREA-PE: 182243675-3
DISCIPLINA: INSTALAÇÕES ELÉTRICAS		ETAPA: EXECUTIVO
CONTEÚDO: ISOMÉTRICOS		PRANCHA: 03/03 R00
ESCALA:	DATA:	CODIFICAÇÃO:
1 : 100	18/12/25	GOVPE-SPE-REC-DELEG1C-ELE-GERL-E-003