




1 FACHADA 01
1 : 50

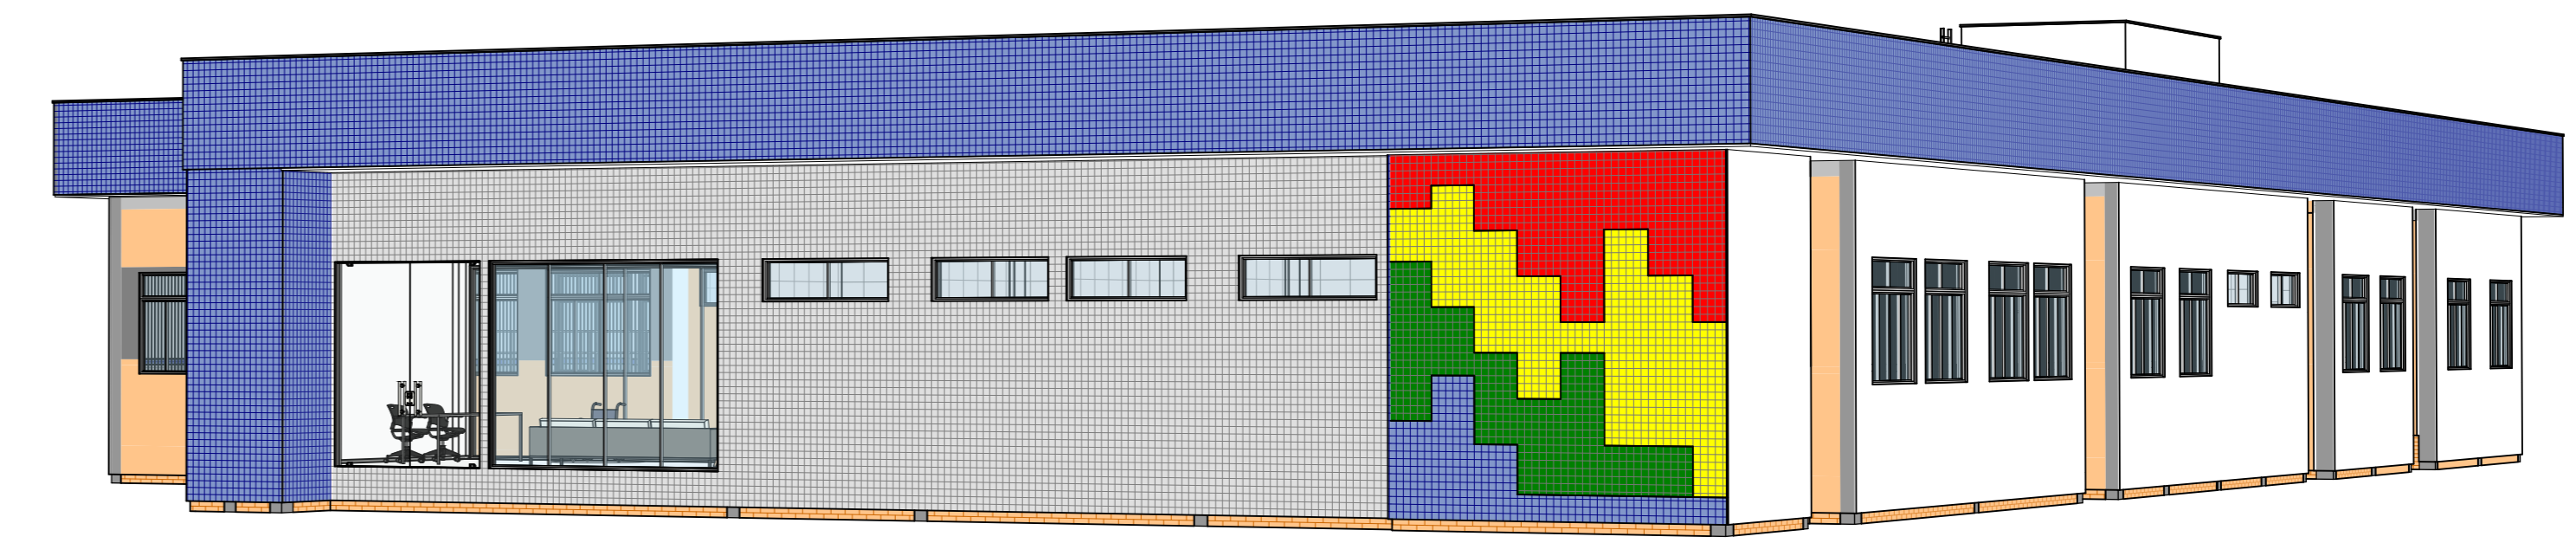


5 PERSPECTIVA

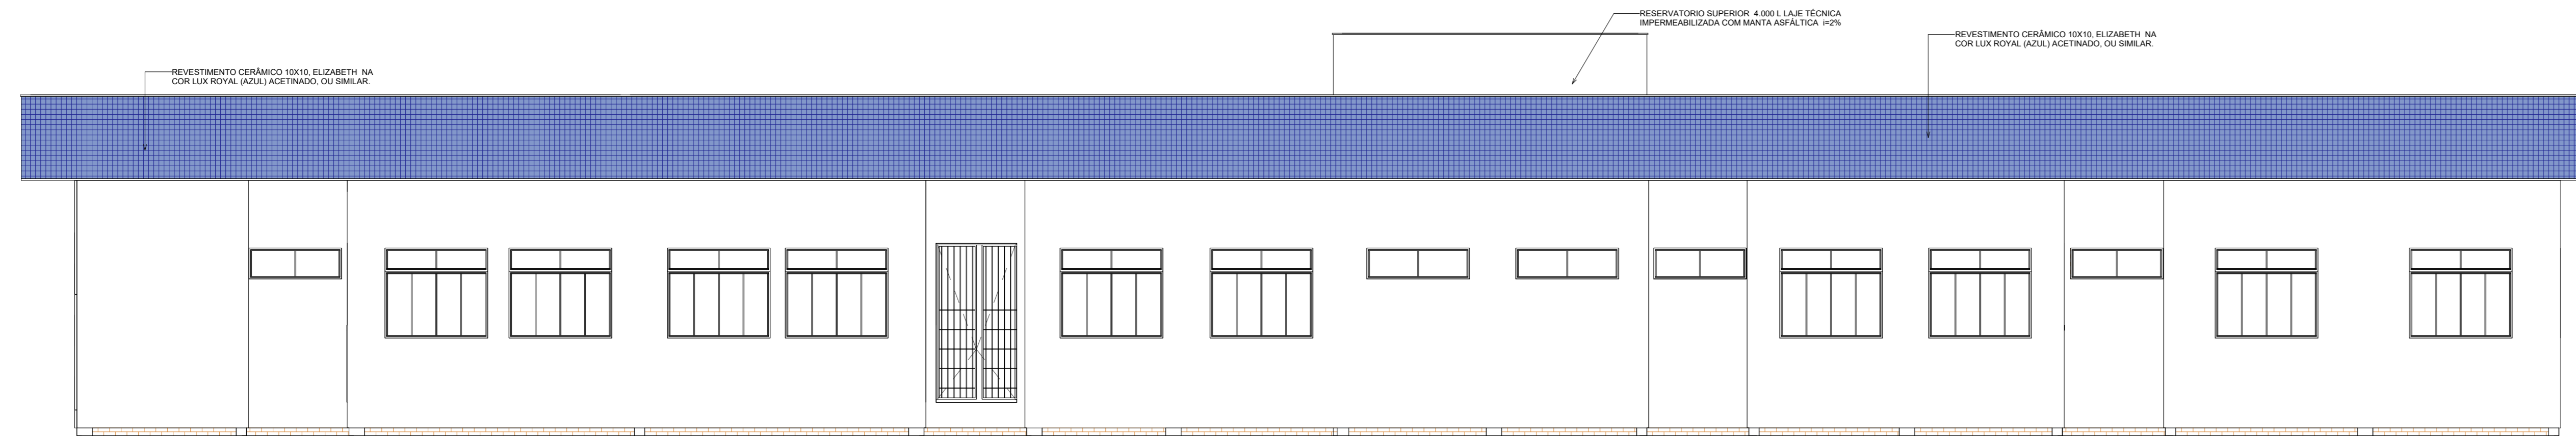

2 FACHADA 02
1 : 75

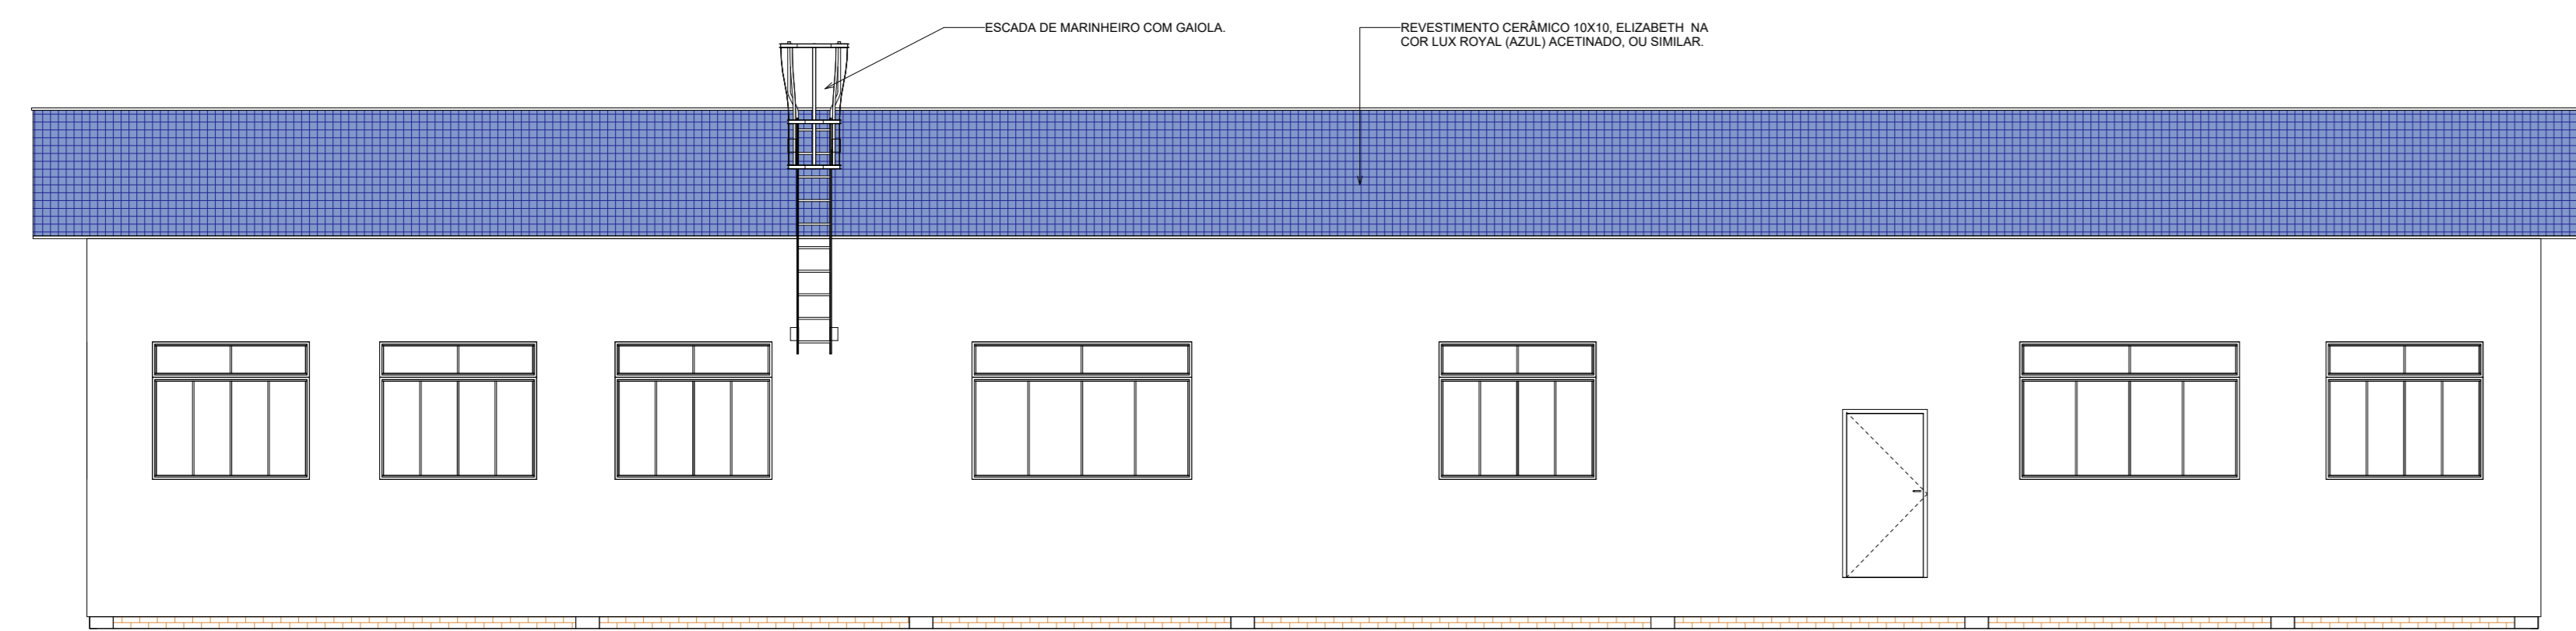

3 FACHADA 03
1 : 75

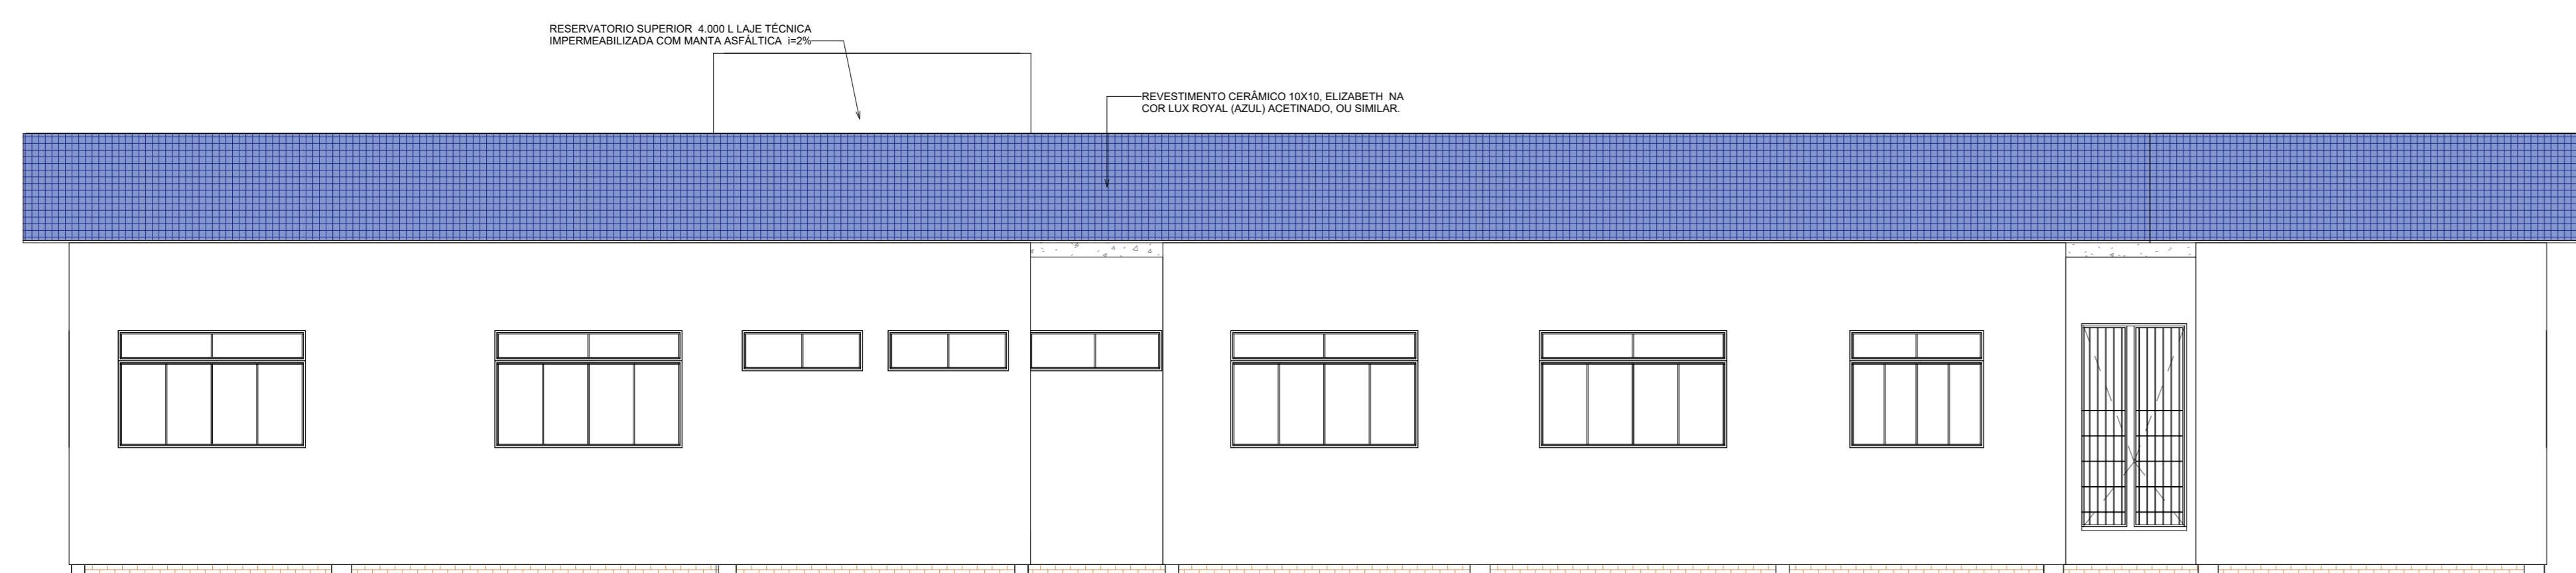

4 FACHADA 04
1 : 75

REV	DATA	DESCRIÇÃO
GOVERNO DO ESTADO DE PERNAMBUCO SECRETARIA DE PROJETOS ESTRATÉGICOS DO ESTADO DE PERNAMBUCO		
OBJETO: PROJETO PADRÃO - CAEE (CENTRO DE ATENDIMENTO EDUCACIONAL ESPECIALIZADO)		
CONTRATANTE: Secretaria de Projetos Estratégicos (SEPEI)		CONTRATADA: EDITAR CONTRATADA
LOCALIZAÇÃO: PROJETO PADRÃO		
PROPRIETÁRIO:		RESPONSÁVEL TÉCNICO:
EDITAR PROPRIETÁRIO CNPJ: 00-0000-000/00		NOME: ANA PAULA CASCÃO CAU-PE: A76886-9
PROJETISTAS:		
Neusa Vieira de Melo CALIFE A7800		
DISCIPLINA: PROJETO PADRÃO DE ARQUITETURA - CAEE		ETAPA: PROJETO BÁSICO
FACHADAS:		PRIMEIRA:
ESCALA: Como indicado	DATA:	COPILAÇÃO: NOME DO ARQUIVO RVT
		06/06