




DETALHE 40D  
PLANTA BAIXA QUIOSQUE  
ADAPTADO PCD  
ESC.1/25

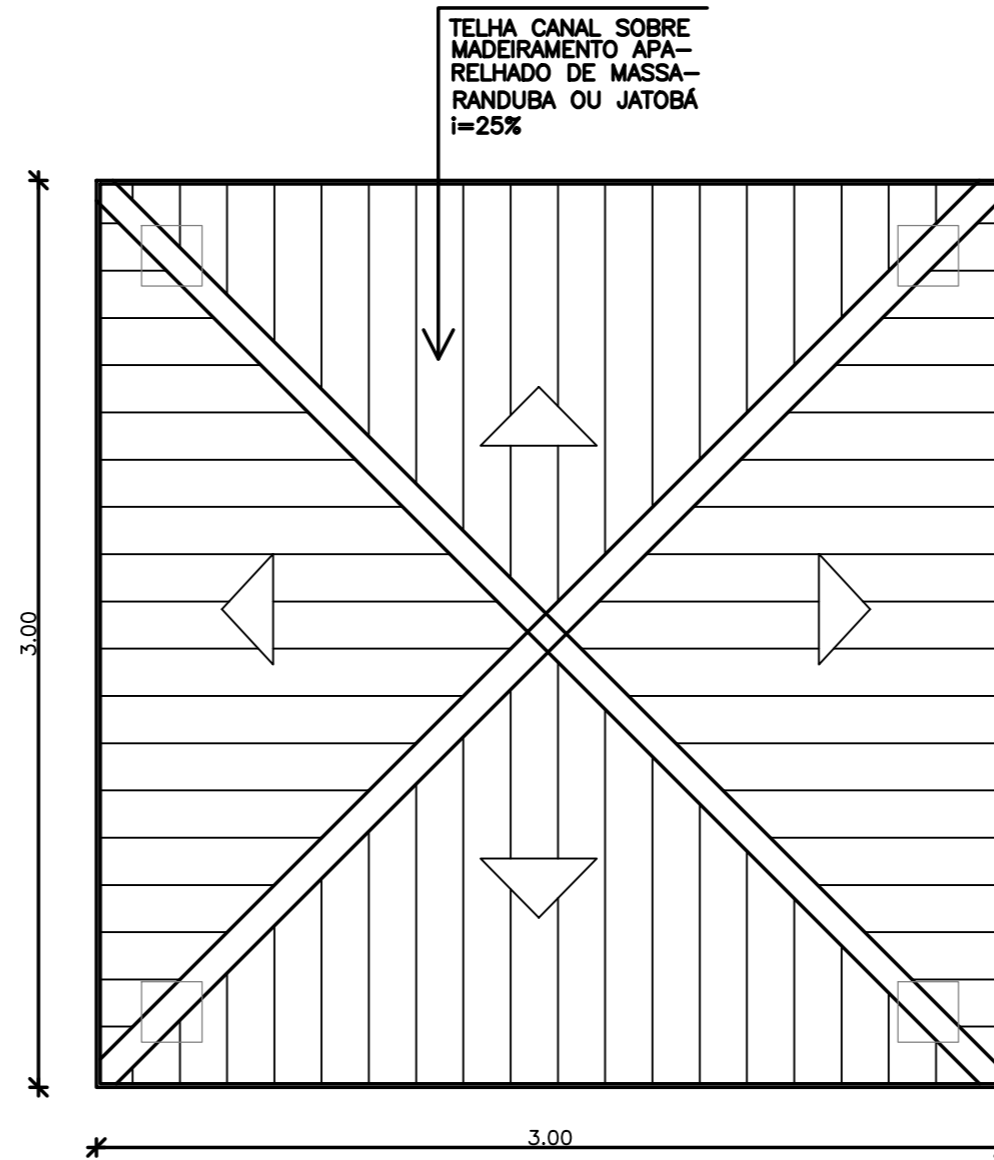

PLANTA DE COBERTA  
ESC.1/25

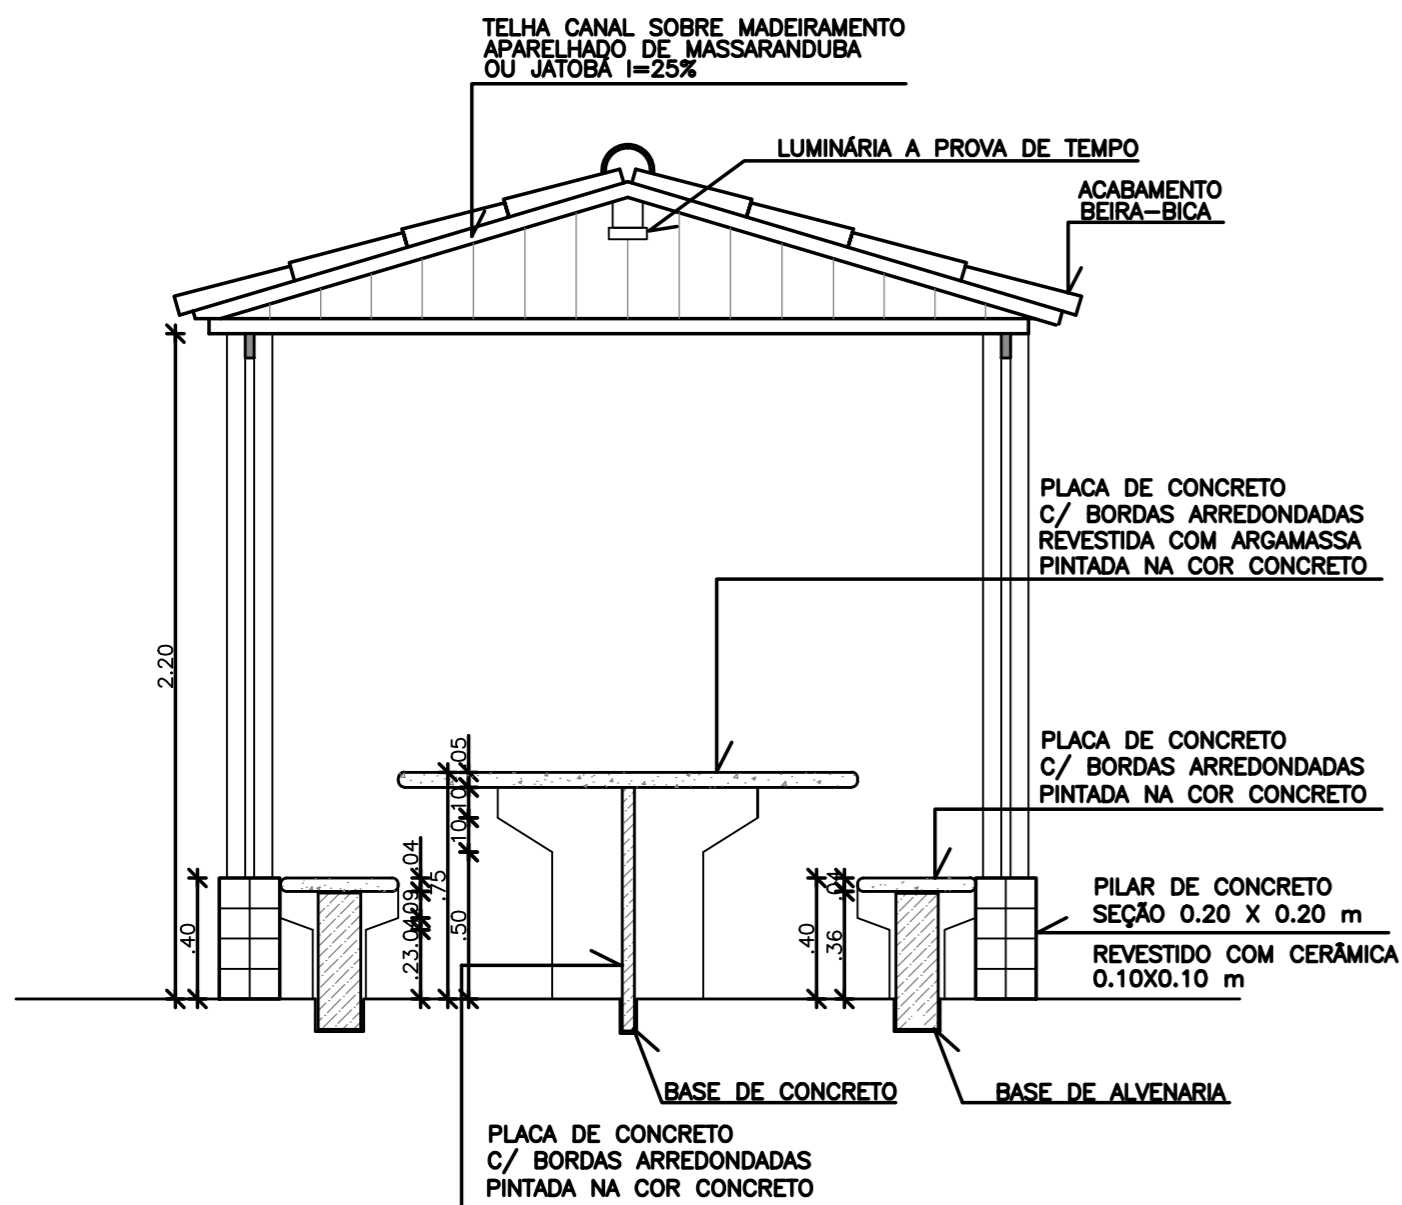

CORTE AB  
ESC.1/25

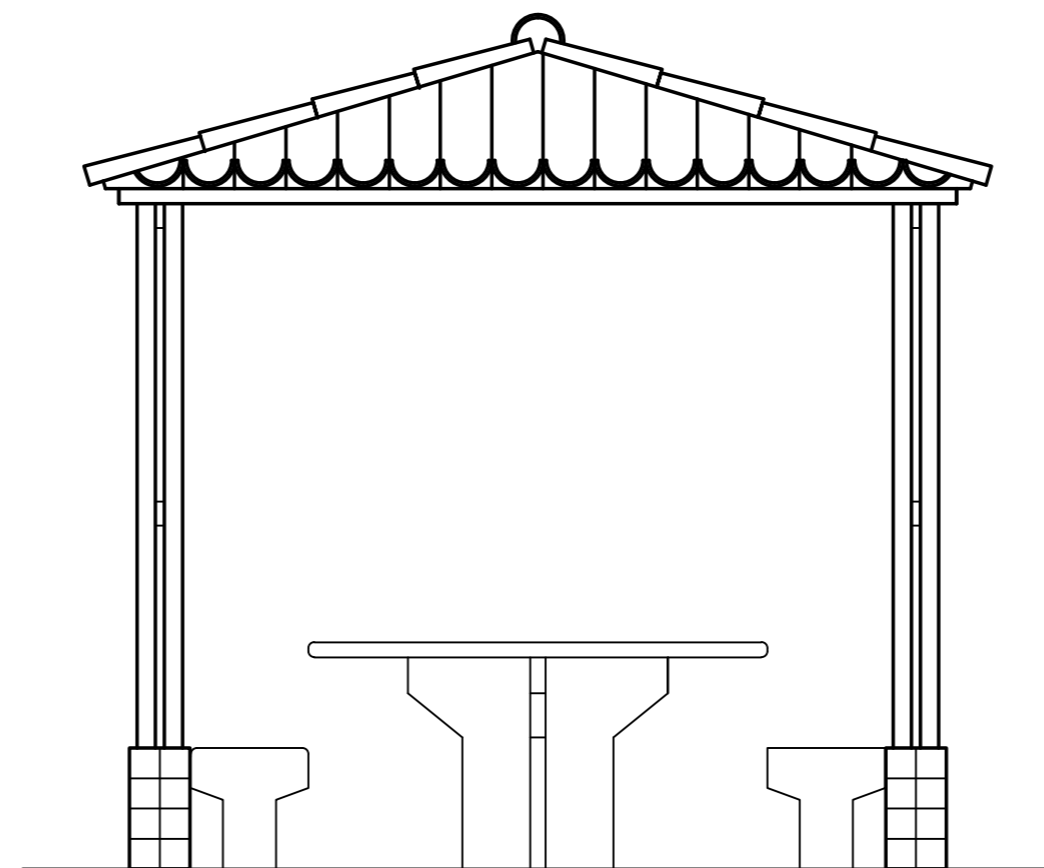

VISTA FRONTAL  
ESC.1/25

REV.	DATA	DESCRIÇÃO	ELAB.	APROV.

		<b>GOVERNO DO ESTADO DE PERNAMBUCO</b> SECRETARIA DE PROJETOS ESTRATÉGICOS DE PERNAMBUCO - SEPE ESCRITÓRIO DE PROJETOS	
<b>OBJETO:</b> PROJETO PADRÃO - CAEE (CENTRO DE ATENDIMENTO EDUCACIONAL ESPECIALIZADO) PERNAMBUCO			
<b>CONTRATANTE:</b> Secretaria de Projetos Estratégicos (SEPE)		<b>CONTRATADA:</b> -	
<b>LOCALIZAÇÃO:</b> Endereço		<b>ETAPA:</b> Projeto Básico	
<b>PROJETISTA(S):</b> Neusa Vieira de Melo CAU:A78000		<b>RESP. TÉCNICO:</b> Ana Paula Cascão CAU-PE: A768669	
<b>DISCIPLINA:</b> PROJETO PADRÃO DE ARQUITETURA - CAEE		<b>PRANCHA:</b> 01/01 R01	
<b>CONTEÚDO:</b> QUIOSQUE		<b>ESCALA:</b> INDICADA	
<b>DATA:</b> MAIO / 2025		<b>CODIFICAÇÃO:</b> GOVPE-SEE-PADRAO-L00-CAEE-ARQ-QUIOSQUE-P0-MAIO25-R0.dwg	