




1 IMPLANTAÇÃO (PLANTA BAIXA)
1 : 100

R. JOÃO TAVARES

R. BELMIRO PEREIRA

LOTE 12

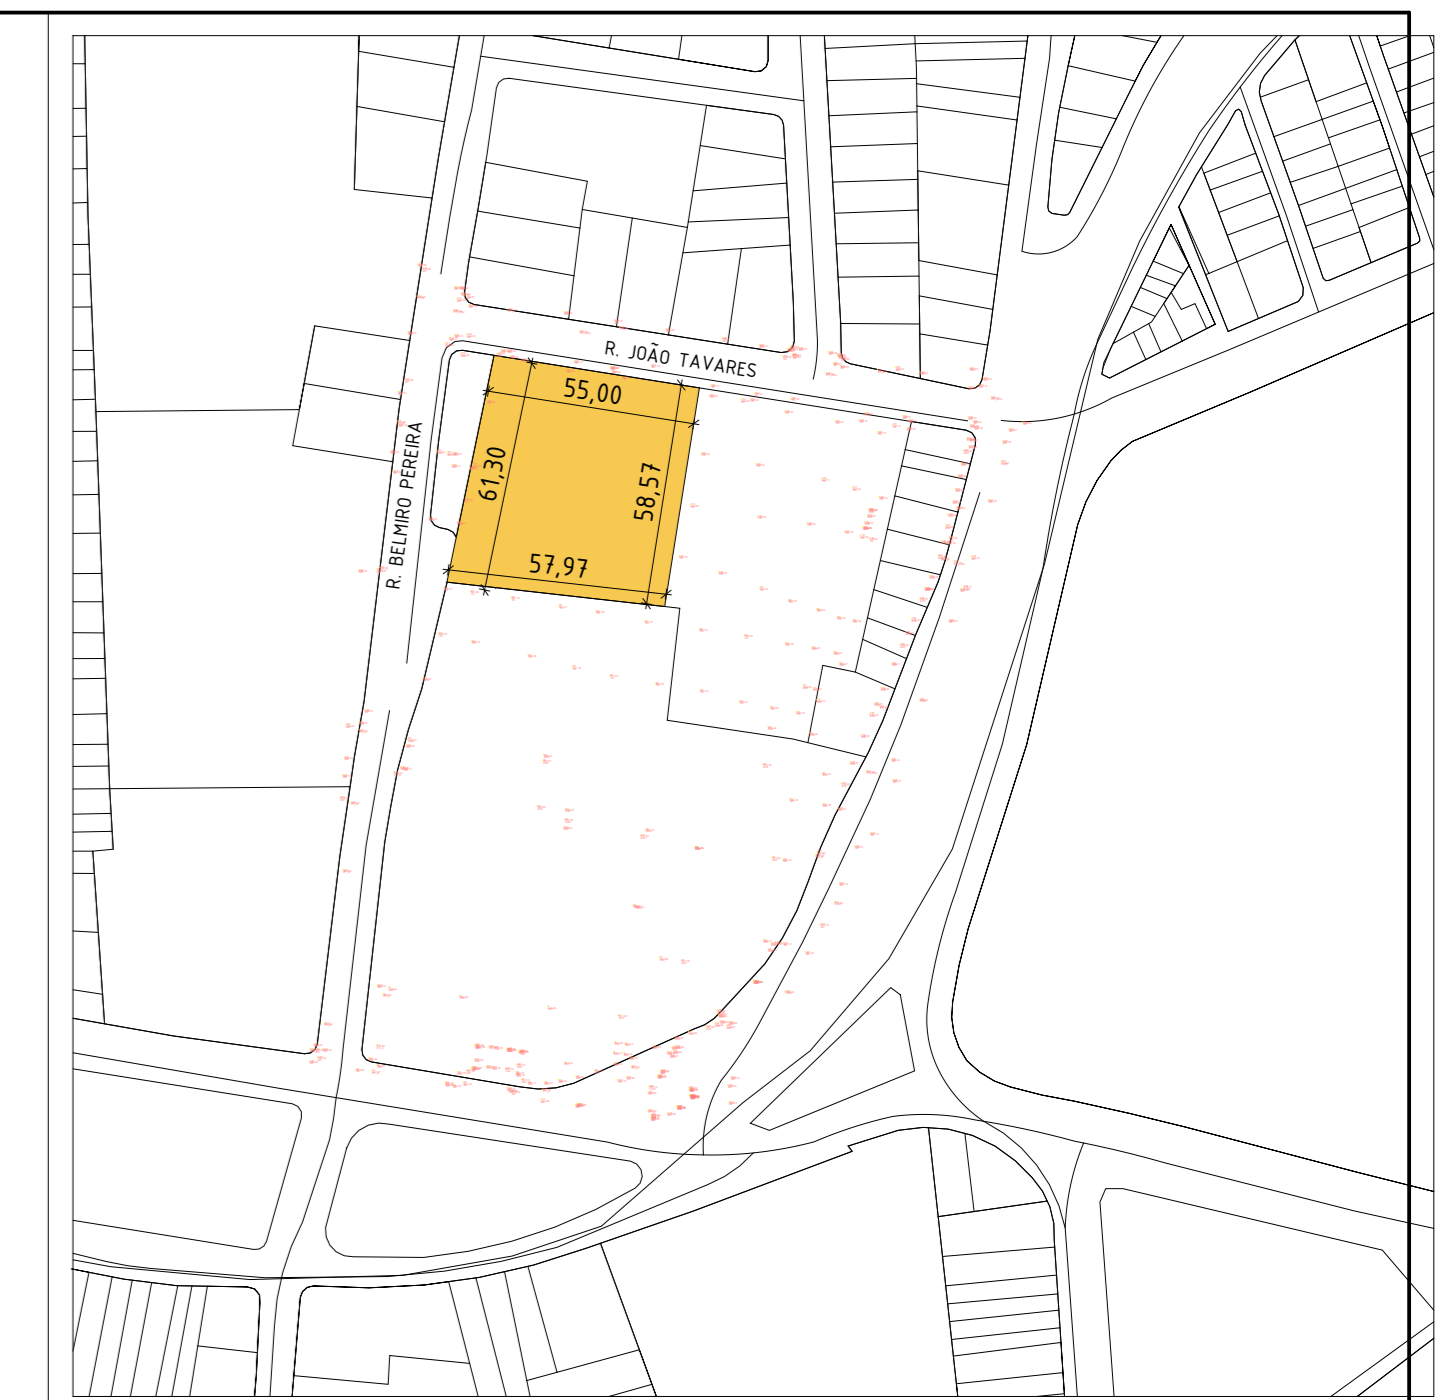

2 SITUAÇÃO
1 : 2000

MODELO GRADE PARA PORTÃO E FIXA ACIMA DAS MURETAS

COD	DESCRIÇÃO	QNT
GR01	GRADE DE FERRO DE 1,20x1,20 M COM PARAFUSOS DE 3,00 M COM 4 FOLHAS DE AÇULADO DE AÇUL	01
GR02	GRADE DE FERRO DE 1,20x1,20 M COM PARAFUSOS DE 2,00 M COM 2 FOLHAS DE AÇULADO DE AÇUL	01
GR03	GRADE DE FERRO DE 1,20x1,20 M COM PARAFUSOS DE 2,00 M COM 2 FOLHAS DE AÇULADO DE AÇUL	01
GR04	MURETA DE 30 CM, NO PERÍMETRO DO JARDIM DA FACHADA	10,00 m

QUADRO DE ÁREAS

ÁREA DO TERRENO	3.379,87 m²
ÁREA PREDIO PRINCIPAL	1.158,51 m²
ÁREA CASA DE BOMBAS	5,99 m²
ÁREA CASA DE LIXO	21,63 m²
ÁREA CASA DE GÁS	6,97 m²
ÁREA TOTAL CONSTRUIDA	1.244,14 m²
ÁREA TOTAL DE COBERTA	1.344,98 m²
ÁREA DE SOLO NATURAL	1.145,78 m²

QUANTITATIVO - MATERIAIS DE PAREDE

DESCRIÇÃO	ÁREA
ALVENARIA DE VEDAÇÃO DE BLOCOS CERÂMICOS FURADOS NA HORIZONTAL DE 14X19X19 CM E ARGAMASSA DE ASSOLEMENTO COM PREPARO EM BETONERA	4.874 m²
CERÂMICA ESPALHADA TIPO A 10X10X10 AZUL ROYAL EM PEI 3	72,53 m²
CERÂMICA ESPALHADA TIPO A 10X10X10 UNDA EM PEI 3	3.000 m²
COMPÓSITO APLICADO EM ALVENARIA COM PRESENCIA DE VÁZIOS E ESTRUTURAS DE CONCRETO DE FACHADA, COM EQUIPAMENTO DE PROJEÇÃO	192,00 m²
ARGAMASSA TRACCO 13 COM PREPARO EM BETONERA 400 L	1.000 m³
EMBRASAMENTO COM MASSA LÁTEX, APLICADO EM PAREDES, DIAS DEPOIS, LIXAMENTO MANUAL	893,36 m²
EMBOCO OU MASSA ÚNICA EM ARGAMASSA TRACCO 120, PREPARO MANUAL, APLICADA MANUALMENTE EM PAREDES DE FACHADA DESEMPENHADA DE VÁZIOS, ESPESURA DE 25 MM	893,36 m²
EMBOCO OU MASSA ÚNICA EM ARGAMASSA TRACCO 120, PREPARO MANUAL, APLICADA MANUALMENTE EM PAREDES DE FACHADA COM PRESENCIA DE VÁZIOS, ESPESURA DE 25 MM	893,36 m²
PINTURA LÁTEX ACRÍLICA PRÓPRIA APLICADA MANUALMENTE EM PAREDES, DIAS DEPOIS, APÓS APLICAÇÃO DE PINTURA NA COR CONCRETO	2.000 m²
TINTA COM ACABAMENTO EM TEXTURA PÉTIMO SUAVE, NA COR BRANCA, LÍQUIDA, SEM VÁZIOS, TEXTURADO PRÓPRIO, SUAVIZANTE OU EQUIVALENTE A-1 TEMPO DE SE APLICAR UMA DEMÃO DE SEALADOR ACRÍLICO, SUPRIR O EQUIPAMENTO, TÊNCIO NA PARCE REDECARA PARA POSTERIORMENTE APLICAR A TINTA TEXTURADA	2.000 m²

QUANTITATIVO - MATERIAIS DE PISO

DESCRIÇÃO	ÁREA
CONTRAPISO EM ARGAMASSA TRACCO 14 (CEMENTO E AREIA), PREPARO MECÂNICO COM BETONERA 400 L, APLICADO EM ÁREAS MOLHADAS SOBRE LAJE, ACABAMENTO NÃO REFORÇADO, ESPESURA 30M	10,99 m²
LÁSTICO COM NATURAL, GRANULADO APLICADO EM PISO DE LAJES SOBRE SOLO, ESPESURA DE 45 CM	10,99 m²
PISO EM GRANITO APLICADO EM CALÇADAS OU PISOS EXTERNOS	10,99 m²

QUANTITATIVOS - GUARDA-CORPOS E CORRIMÃOS

DESCRIÇÃO	COMPRIMENTO
CORRIMÃO DUPLO ENFIADO NO PISO	16,28 m
GUARDA-CORPO DE FERRO 10x10 PINTADO EM ESMALTE SINTÉTICO NA COR AZUL COM CORRIMÃO DUPLO	22,29 m
GUARDA-CORPO DE FERRO 10x10 PINTADO EM ESMALTE SINTÉTICO NA COR AZUL	75,61 m

PISO TÁTIL

DESCRIÇÃO	QUANTIDADE
PISO TÁTIL DE ALERTA 25x25x20mm CONCRETO	33
PISO TÁTIL DE ALERTA 25x25x20mm INDO	21
PISO TÁTIL DIRECIONAL 25x25x20mm CONCRETO	13

QUANTITATIVO - VEGETAÇÃO

DESCRIÇÃO	CONTAGEM
CARNAUBA	5
ESPADA DE SÃO JORGE	24
PAU-FERRO	5

QUANTITATIVO - VEGETAÇÃO RASTEIRA

DESCRIÇÃO	ÁREA
GRAMA AMENDIPI	108,16 m²

REV	DATA	DESCRIÇÃO
SECRETARIA de Projetos Estratégicos	GOVERNO DO ESTADO DE PERNAMBUCO	SECRETARIA DE PROJETOS ESTRATÉGICOS DO ESTADO DE PERNAMBUCO
OBJETO: PROJETO DE IMPLANTAÇÃO - CEAME CARUARU		
SECRETARIA DEPENDENTE: SECRETARIA DE PROJETOS ESTRATÉGICOS (ISEPE)	EXECUTOR / CONTRATADA: A SER PREENCHIDO APÓS LICITAÇÃO	
USUÁRIO: RUA JOÃO TAVARES, MAURÍCIO DE NASSAU, CARUARU-PE 8°15'52.33"S 35°58'32.33"W	PROPRIETÁRIO / CONTRATANTE: RESPONSÁVEL: SEPE	
SECRETARIA DE PROJETOS ESTRATÉGICOS CNPJ: 21.825.676/0001-94	NOME: ANA PAULA CASCAO CAU-PE: A76866-9	
RESPONSÁVEL TÉCNICO / PROJETISTAS: RODRIGO COSTA TEIXEIRA CAU - A319925	EMPRESA: ARQUITETURA	ETAPA: PRIMEIRA
ESCALA: IMPLANTAÇÃO (PLANTA BAIXA)	DATA: Como indicado JAN 2026	COORDENAÇÃO: GOVPE-SPE-CAR-CAESP-ARQ-IMPL-B-000 RVT