




2 CORTE GG
1: 75

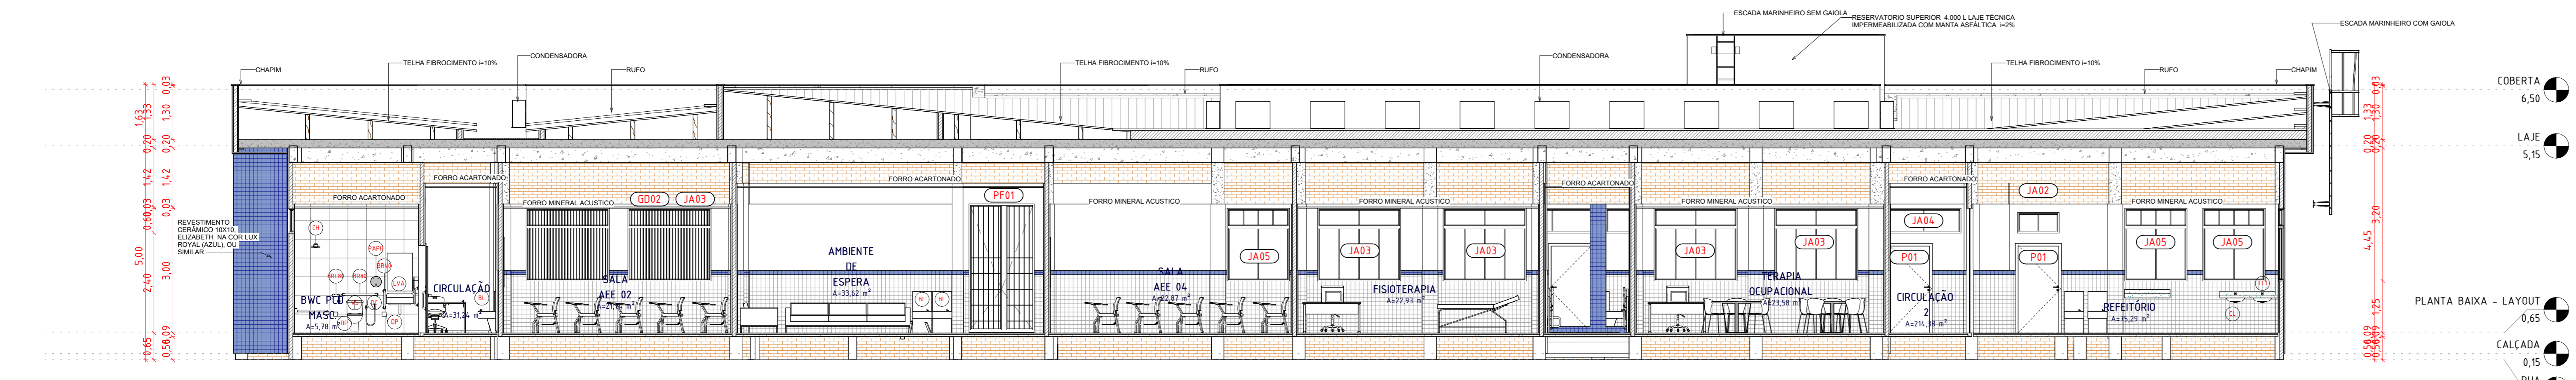


3 CORTE HH
1: 75

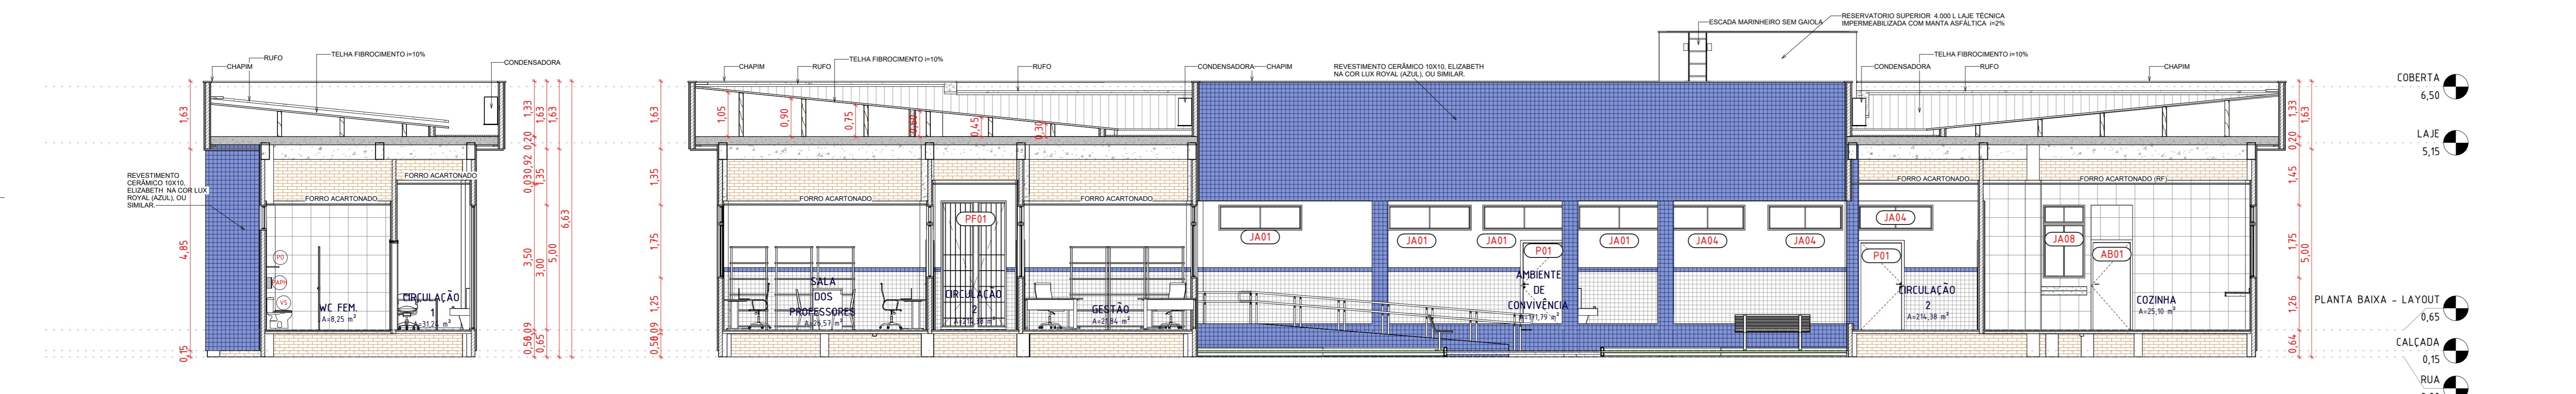

4 CORTE II
1: 75

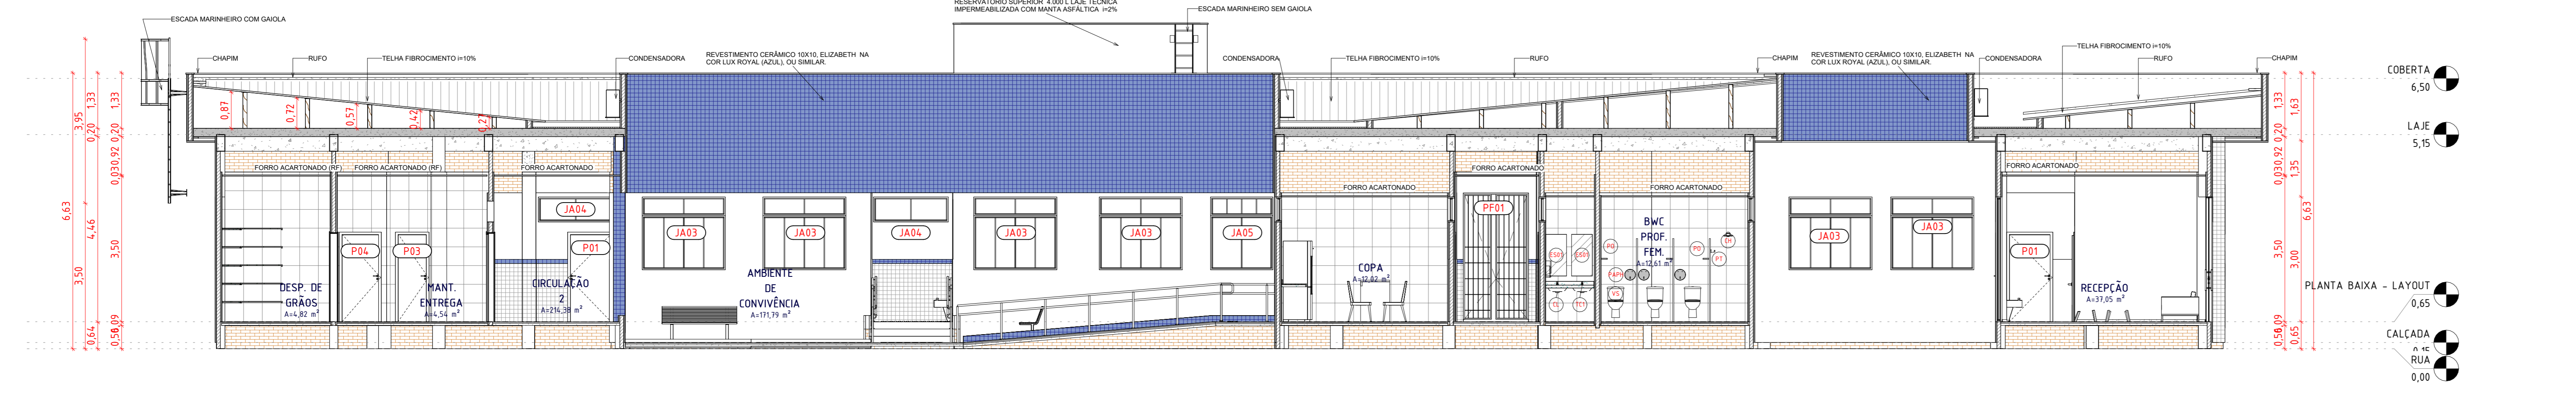

5 CORTE JJ
1: 75

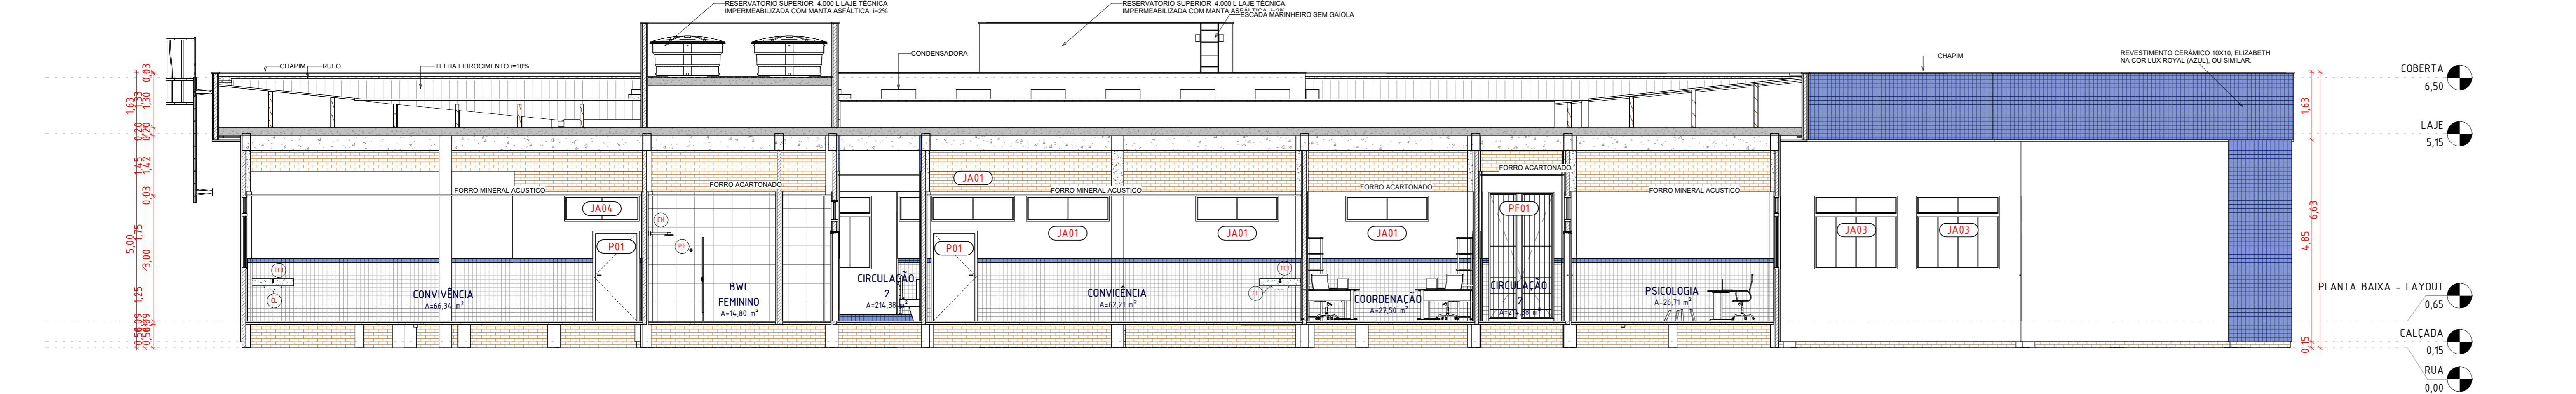

6 CORTE KK
1: 75

REV	DATA	DESCRIÇÃO
		GOVERNO DO ESTADO DE PERNAMBUCO SECRETARIA DE PROJETOS ESTRATÉGICOS DO ESTADO DE PERNAMBUCO
OBJETO	PROJETO PADRÃO - CAEE (CENTRO DE ATENDIMENTO EDUCACIONAL ESPECIALIZADO)	
CONTRATANTE	Secretaria de Projetos Estratégicos (SEPE)	CONTRATADA EDITAR CONTRATADA
LOCALIZAÇÃO	PROJETO PADRÃO	
PROPRIETÁRIO	RESPONSÁVEL TÉCNICO	
EDITAR PROPRIETÁRIO CNPJ: 00-0000-000/00	NOME: ANA PAULA CASCAO CAU-PE: A7686-9	
PROJETISTAS		
Neusa Vieira de Melo CAU-PE: A7800		TÍTULO PROJETO PADRÃO DE ARQUITETURA - CAEE
ESCALA 1: 75		PRIMEIRA PROJETO BÁSICO
DATA 11/15		NOME DO ARQUIVO RVT 05/06